


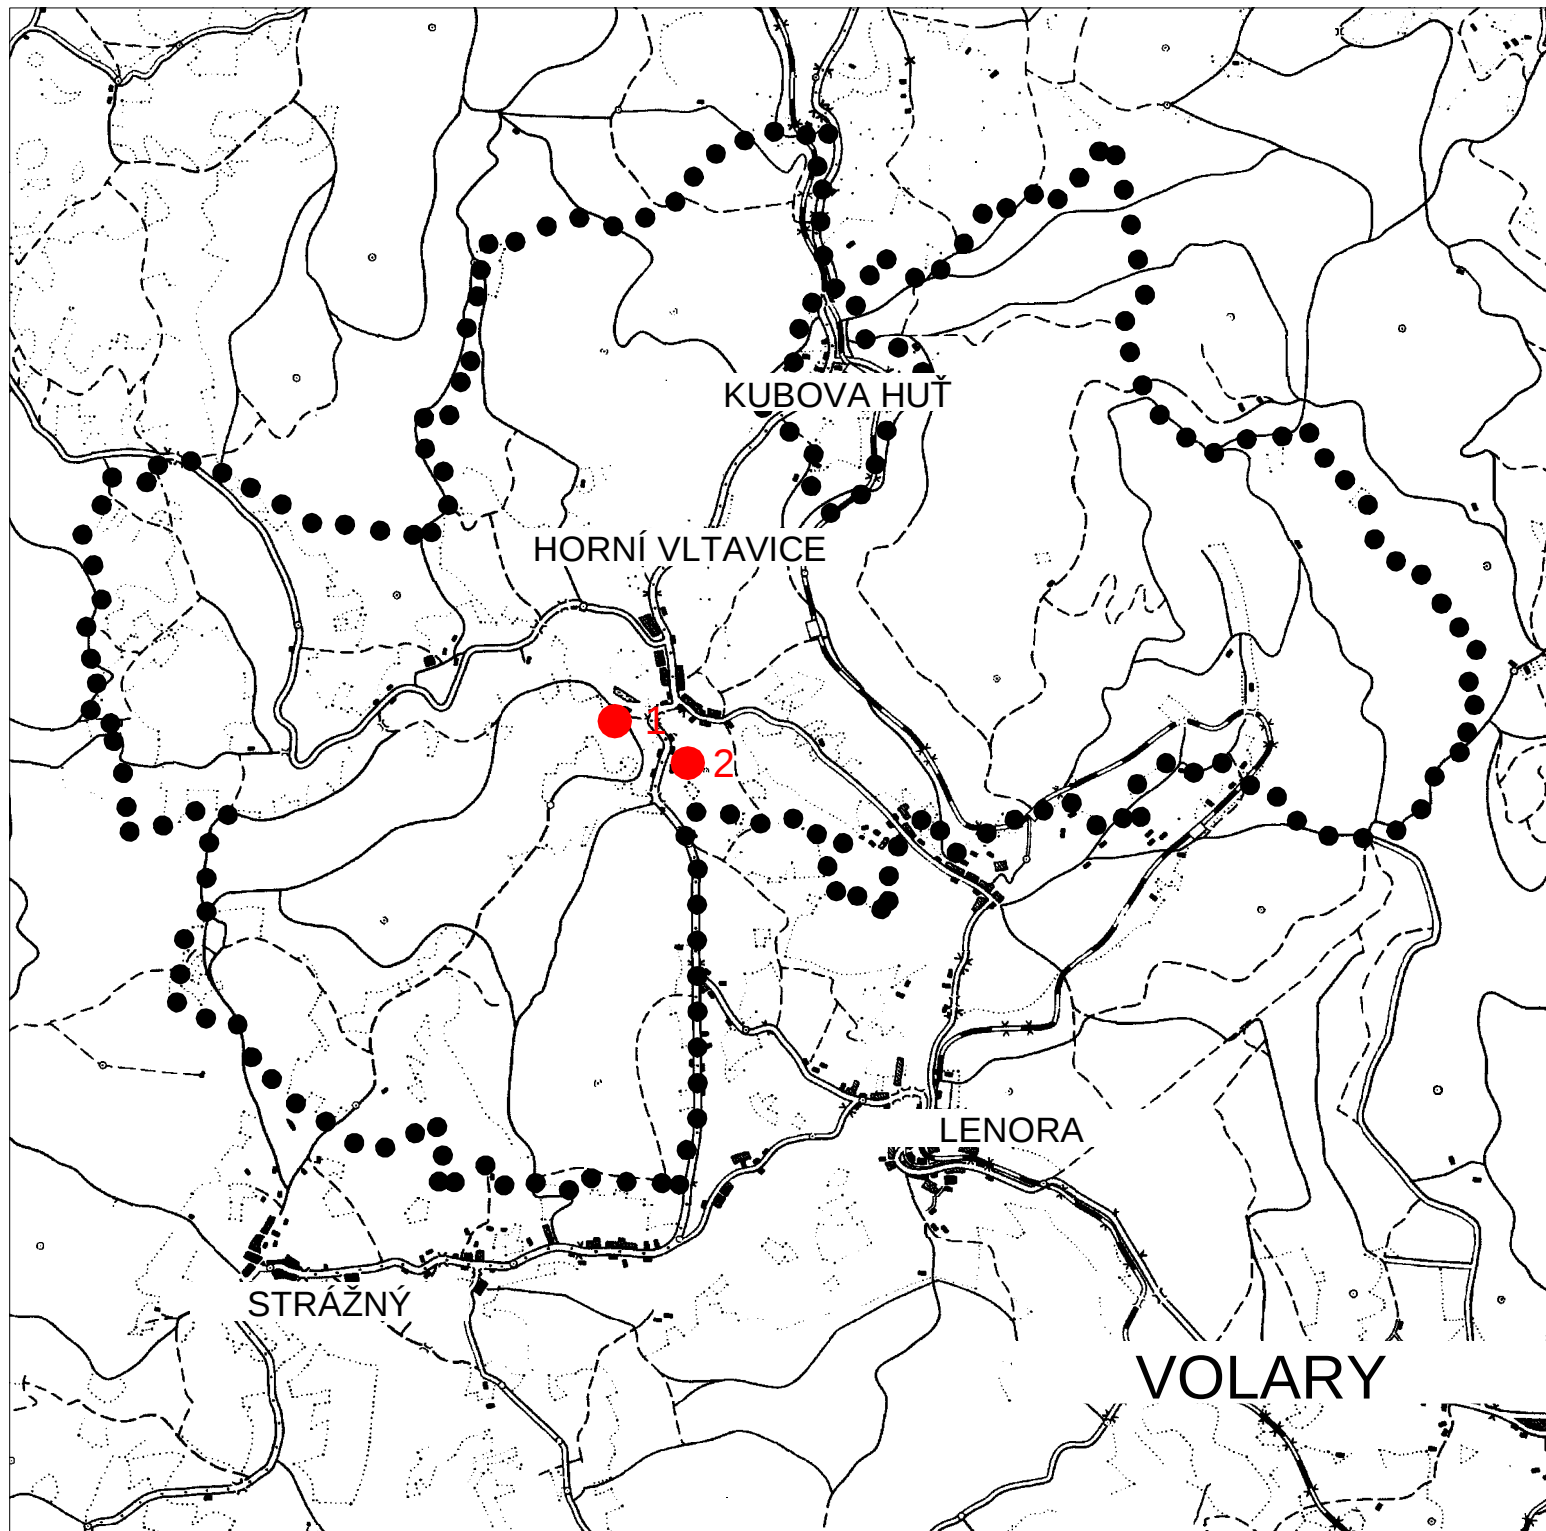


PODKLAD KE ZMĚNĚ Č. 6 ÚPNSÚ HORNÍ VLTAVICE

● 1-2 LOKALITY ŘEŠENÉ ZMĚNOU Č. 6

● ● ● SPRÁVNÍ ÚZEMÍ OBCE HORNÍ VLTAVICE



PODKLAD KE ZMĚNĚ Č. 6 ÚPNSÚ HORNÍ VLTAVICE

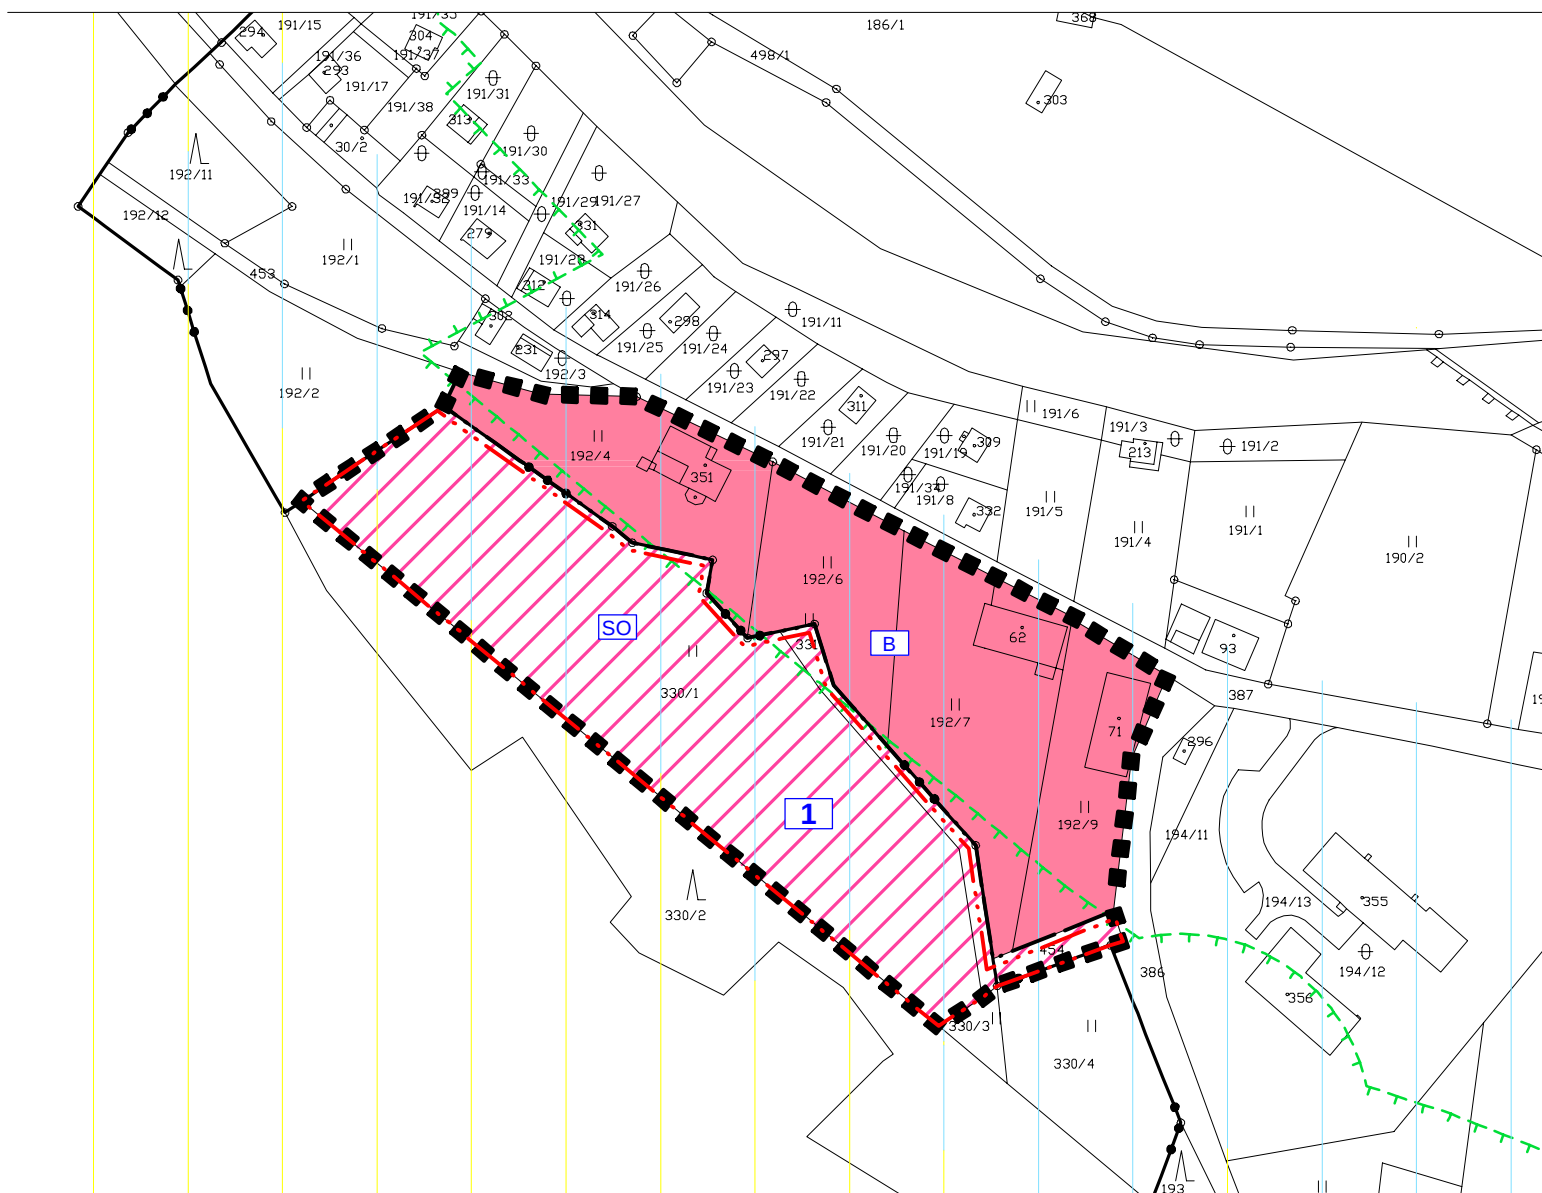


LEGENDA

	ÚZEMÍ ŘEŠENÉ ZMĚNOU Č. 6		PLOCHY BYDLENÍ - STAV
	HRANICE ZASTAVĚNÉHO ÚZEMÍ		PLOCHY SMÍŠENÉ OBYTNÉ - NÁVF
	HRANICE ZASTAVITELNÝCH PLOCH		OZNAČENÍ VYUŽITÉ PLOCHY
	HRANICE KATASTRÁLNÍHO ÚZEMÍ		ČÍSELNÉ OZNAČENÍ NAVRŽENÉ LOKALITY ZMĚNOU Č.6
	VZDÁLENOST 50 M OD OKRAJE LESA		
	II. ZÓNA OCHRANY CHKO ŠUMAVA		
	III. ZÓNA OCHRANY CHKO ŠUMAVA		

- ŘEŠENÉ ÚZEMÍ LEŽÍ: - V EVROPSKY VÝZNAMNÉ LOKALITĚ ŠUMAVA (NATURA 2000)
 - V CHRÁNĚNÉ OBLASTI PŘÍROZENÉ AKUMULACE VOD ŠUMAVA
 - V OP NADREGIONÁLNÍHO BIODORIDORU

PODKLAD KE ZMĚNĚ Č. 6 ÚPNSÚ HORNÍ VLTAVICE

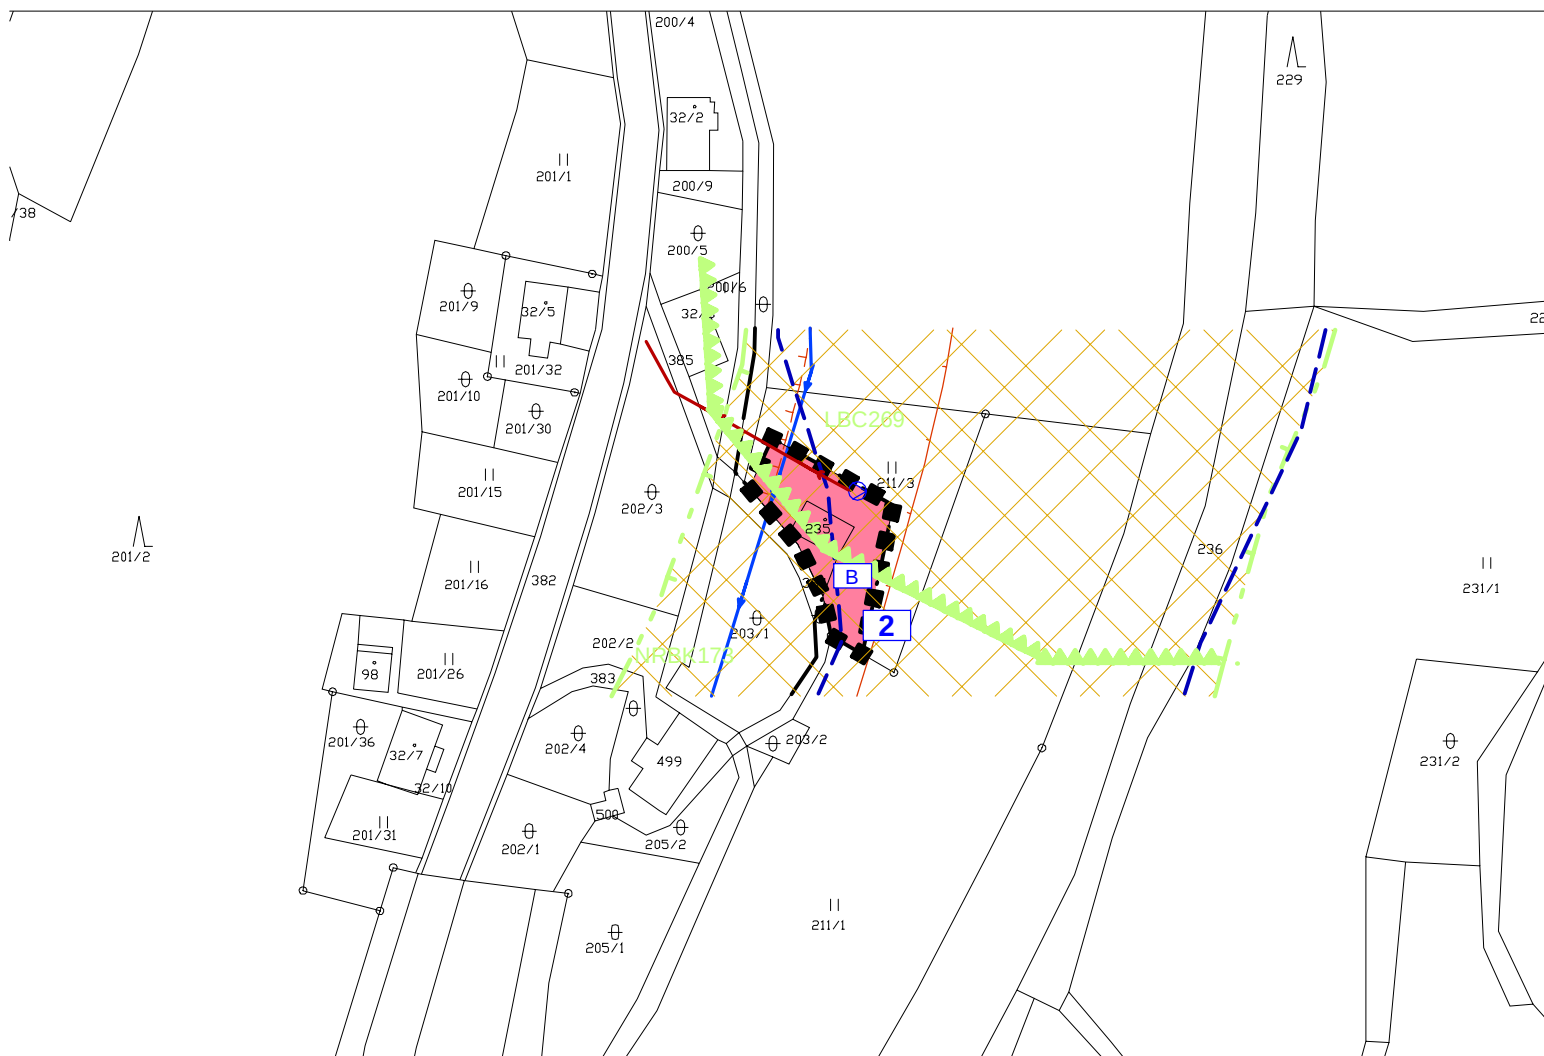

LEGENDA



ÚZEMÍ ŘEŠENÉ ZMĚNOU Č. 6



HRANICE ZASTAVĚNÉHO ÚZEMÍ



VODOVOD - STAV



ČERPACÍ STANICE - STAV




KANALIZACE - STAV



OCHRANNÉ PÁSMO SILNICE



HLUKOVÁ ISOFONA 50dB

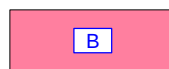HRANICE ZÁPLAVOVÉHO ÚZEMÍ Q₁₀₀

PLOCHY BYDLENÍ - STAV



OZNAČENÍ VYUŽITÉ PLOCHY



ČÍSELNÉ OZNAČENÍ NAVRŽENÉ
LOKALITY ZMĚNOU Č.6



NADREGIONÁLNÍ BIOKORIDOI

LOKÁLNÍ BIOCENTRUM

- ŘEŠENÉ ÚZEMÍ LEŽÍ :- V II. ZÓNĚ OCHRANY CHKO ŠUMAVA
 - NA BONITOVANÉ PŮDĚ S EKOLOGICKOU JEDNOTKOU II. TŘÍDY
 - V EVROPSKY VÝZNAMNÉ LOKALITĚ ŠUMAVA (NATURA 2000)
 - V CHRÁNĚNÉ OBLASTI PŘÍROZENÉ AKUMULACE VOD ŠUMAVA
 - V OP NADREGIONÁLNÍHO BIOKORIDORU