


ZMĚNA č. 4 ÚPSÚ Horní Vltavice

VÝKRES ZÁKLADNÍHO ČLENĚNÍ ÚZEMÍ

LEGENDA

	HRANICE ÚZEMÍ ŘEŠENÉHO ZMĚNOU Č. 4		VYMEZENÍ ZASTAVITELNÝCH PLOCH
	HRANICE KATASTRÁLNÍHO ÚZEMÍ		OZNAČENÍ LOKALIT ŘEŠENÝCH ZMĚNOU Č. 4
	HRANICE KATASTRÁLNÍHO ÚZEMÍ		
	HRANICE ZASTAVĚNÉHO ÚZEMÍ		
	HRANICE ZASTAVITELNÝCH PLOCH		
	HRANICE PLOCH S ROZDÍLNÝM ZPŮSOBEM VYUŽITÍ		

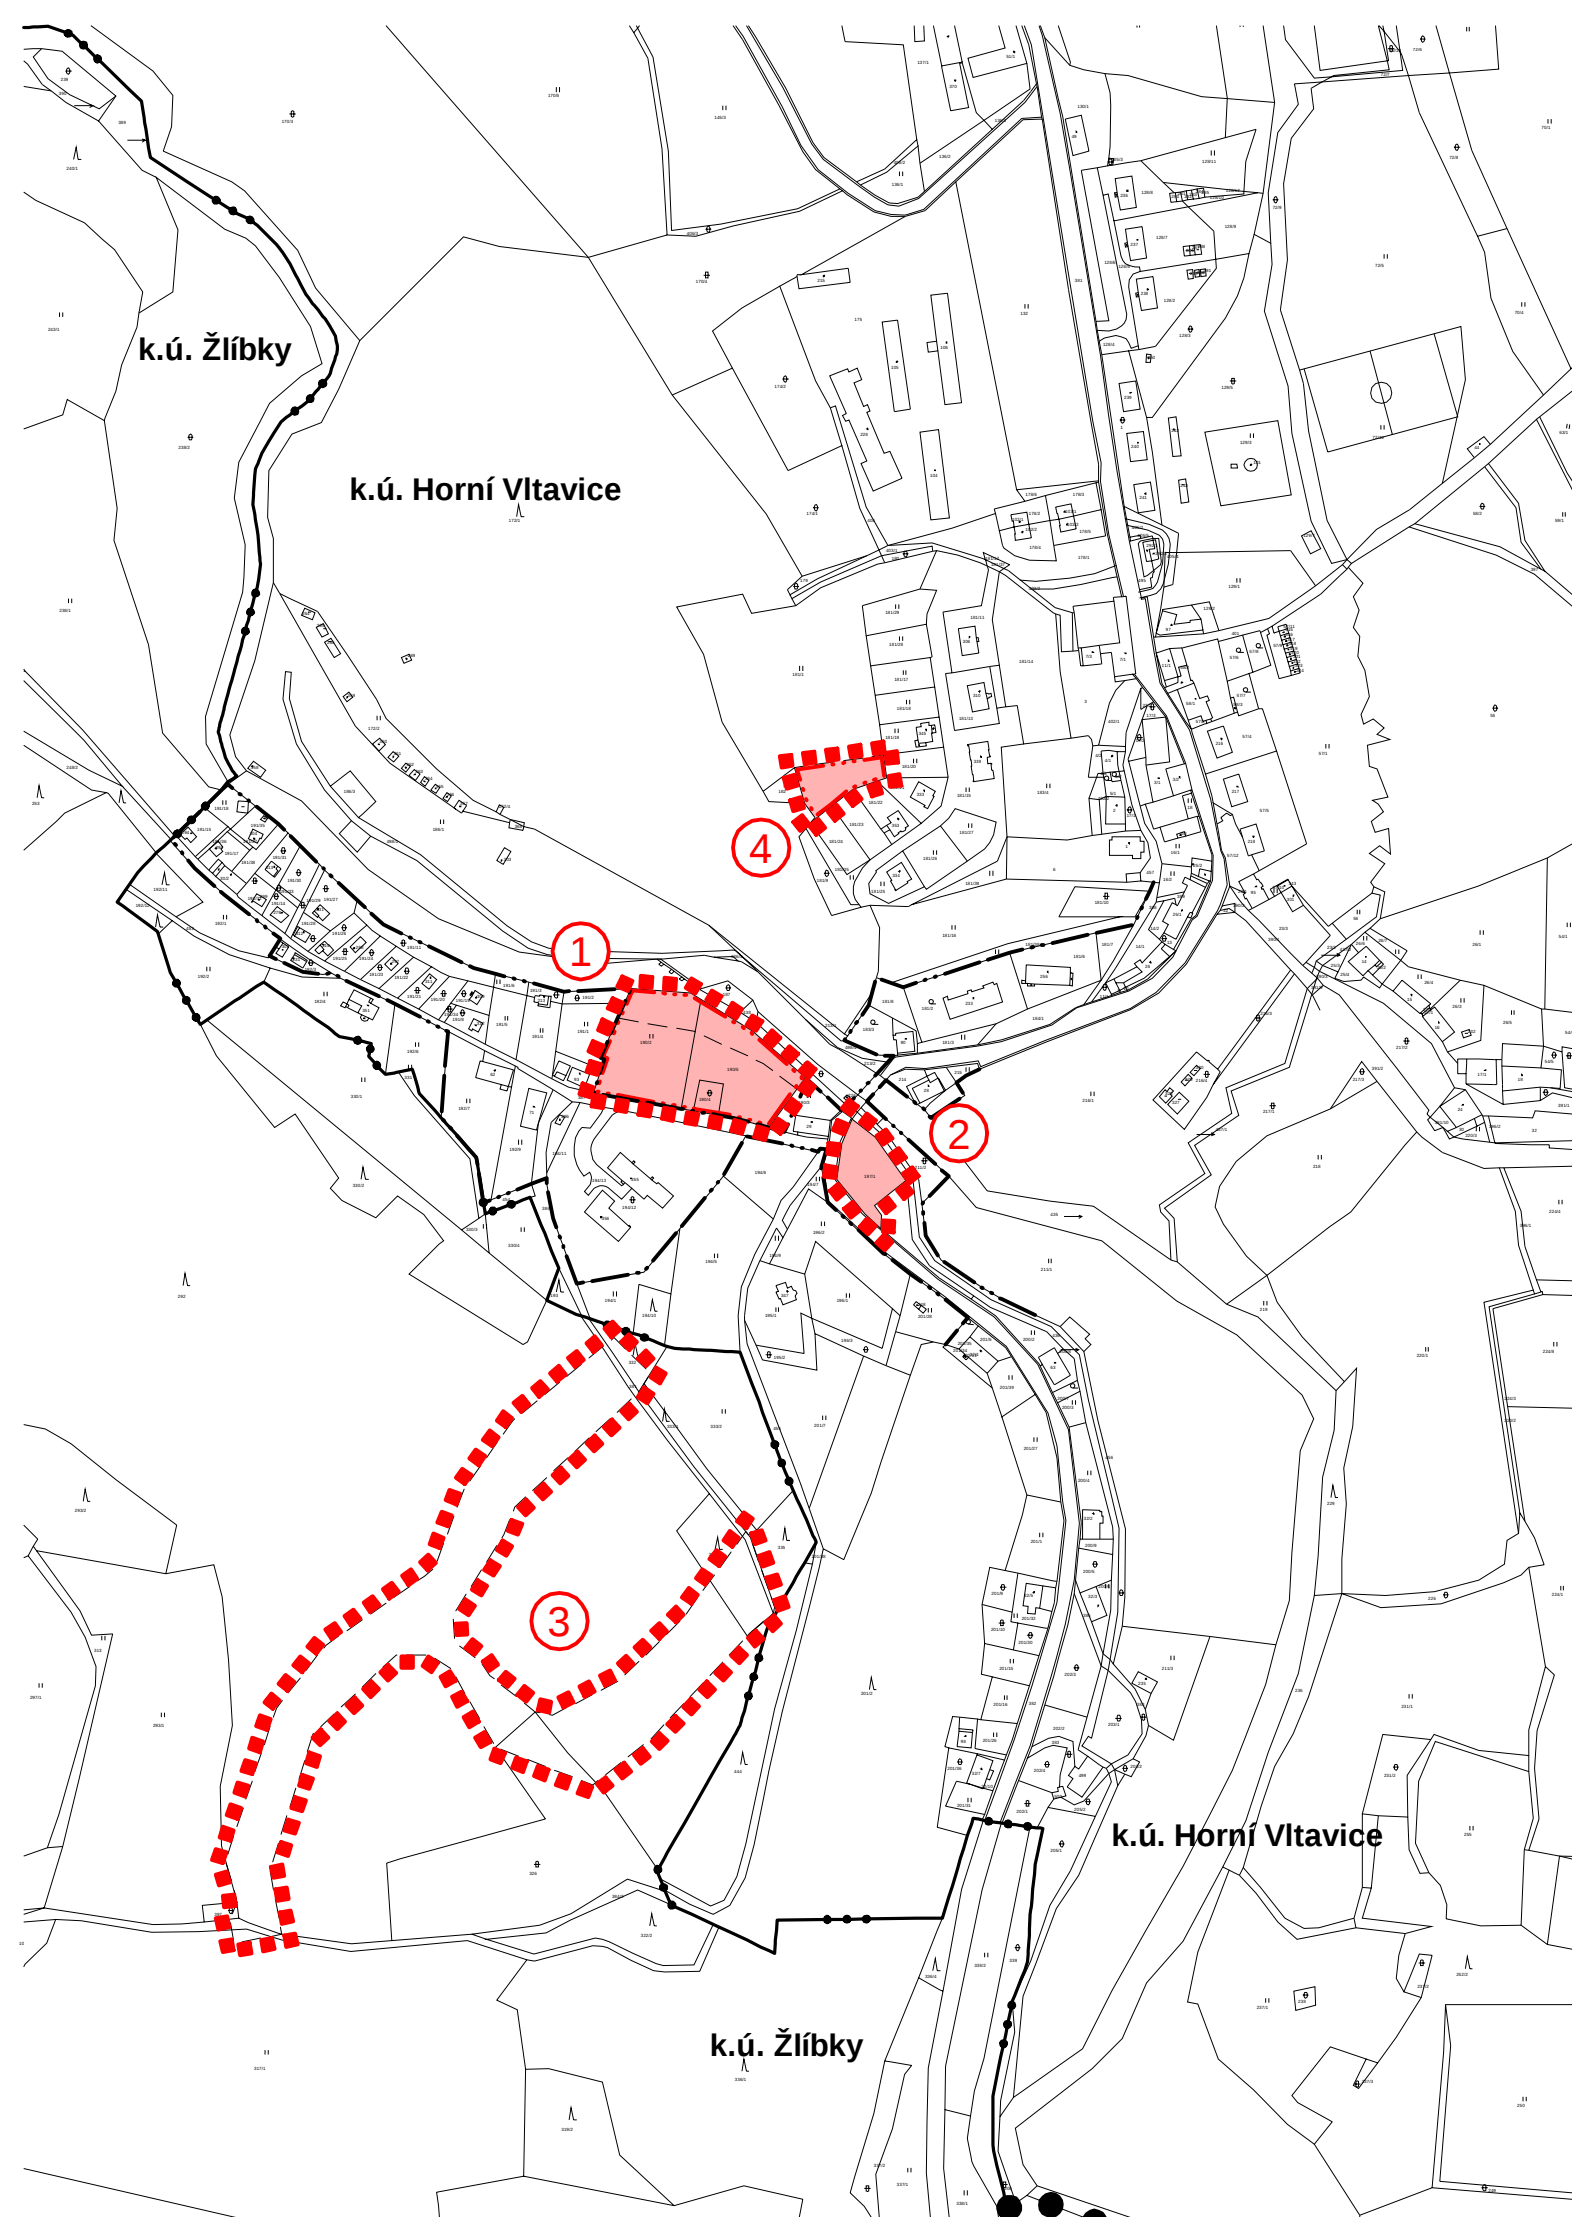

Změna č. 4 ÚPSÚ Horní Vltavice

VÝROK

VÝKRES ZÁKLADNÍHO ČLENĚNÍ ÚZEMÍ

PROJEKTOVÝ ATELIÉR AD s.r.o.
ING. ARCH. JAROSLAV DANĚK



HUSOVA 4, Č. BUDĚJOVICE, 370 01, TEL. 387 312 513, 605 277 998
www.atelierad.cz, atelierad@atelierad.cz, IČ 25194771, DIČ CZ25194771

RAZÍTKA A PODPISY:

ZPRACOVATEL: ING. ARCH. JAROSLAV DANĚK

KRESLIL: MICHAELA KRÁTKÁ

ČÍSLO ZAKÁZKY: 14_2014

ČÍSLO VÝKRESU:

ČÍSLO PARÉ:

DATUM: Březen 2015

1

1

MĚŘÍTKO: 1 : 5 000

ZÁZNAM O ÚČINNOSTI

DATUM VYDÁNÍ

DATUM NABYTÍ ÚČINNOSTI

POŘIZOVATEL

MĚSTSKÝ ÚŘAD VIMPERK
Odbor výstavby a územního plánování
ING. VÁCLAV KOKŠTEIN
Oprávněná úřední osoba pořizovatele

SPRÁVNÍ ORGÁN, KTERÝ ZMĚNU ÚPSÚ VYDAL

ZASTUPITELSTVO OBCE HORNÍ VLTAVICE

RAZÍTKO A PODPIS:

RAZÍTKO A PODPIS:

