


ZMĚNA č. 4 ÚPSÚ Horní Vltavice

VÝKRES PŘEDPOKLÁDANÝCH ZÁBORŮ PŮDNÍHO FONDU

LEGENDA

	HRANICE ÚZEMÍ ŘEŠENÉHO ZMĚNOU Č. 4		II. TŘÍDA OCHRANY
	HRANICE KATASTRÁLNÍHO ÚZEMÍ		IV. TŘÍDA OCHRANY
	HRANICE ZASTAVĚNÉHO ÚZEMÍ		V. TŘÍDA OCHRANY
	HRANICE ZASTAVITELNÝCH PLOCH		POZEMKY URČENÉ K PLNĚNÍ FUNKCÍ LESA
	HRANICE LOKALIT		OSTATNÍ PLOCHY
	HRANICE BPEJ		LOKALITY Z PŘEDCHOZÍCH ÚPD
9.36.51	KÓD BPEJ		OZNAČENÍ LOKALIT ŘEŠENÝCH ZMĚNOU Č. 4

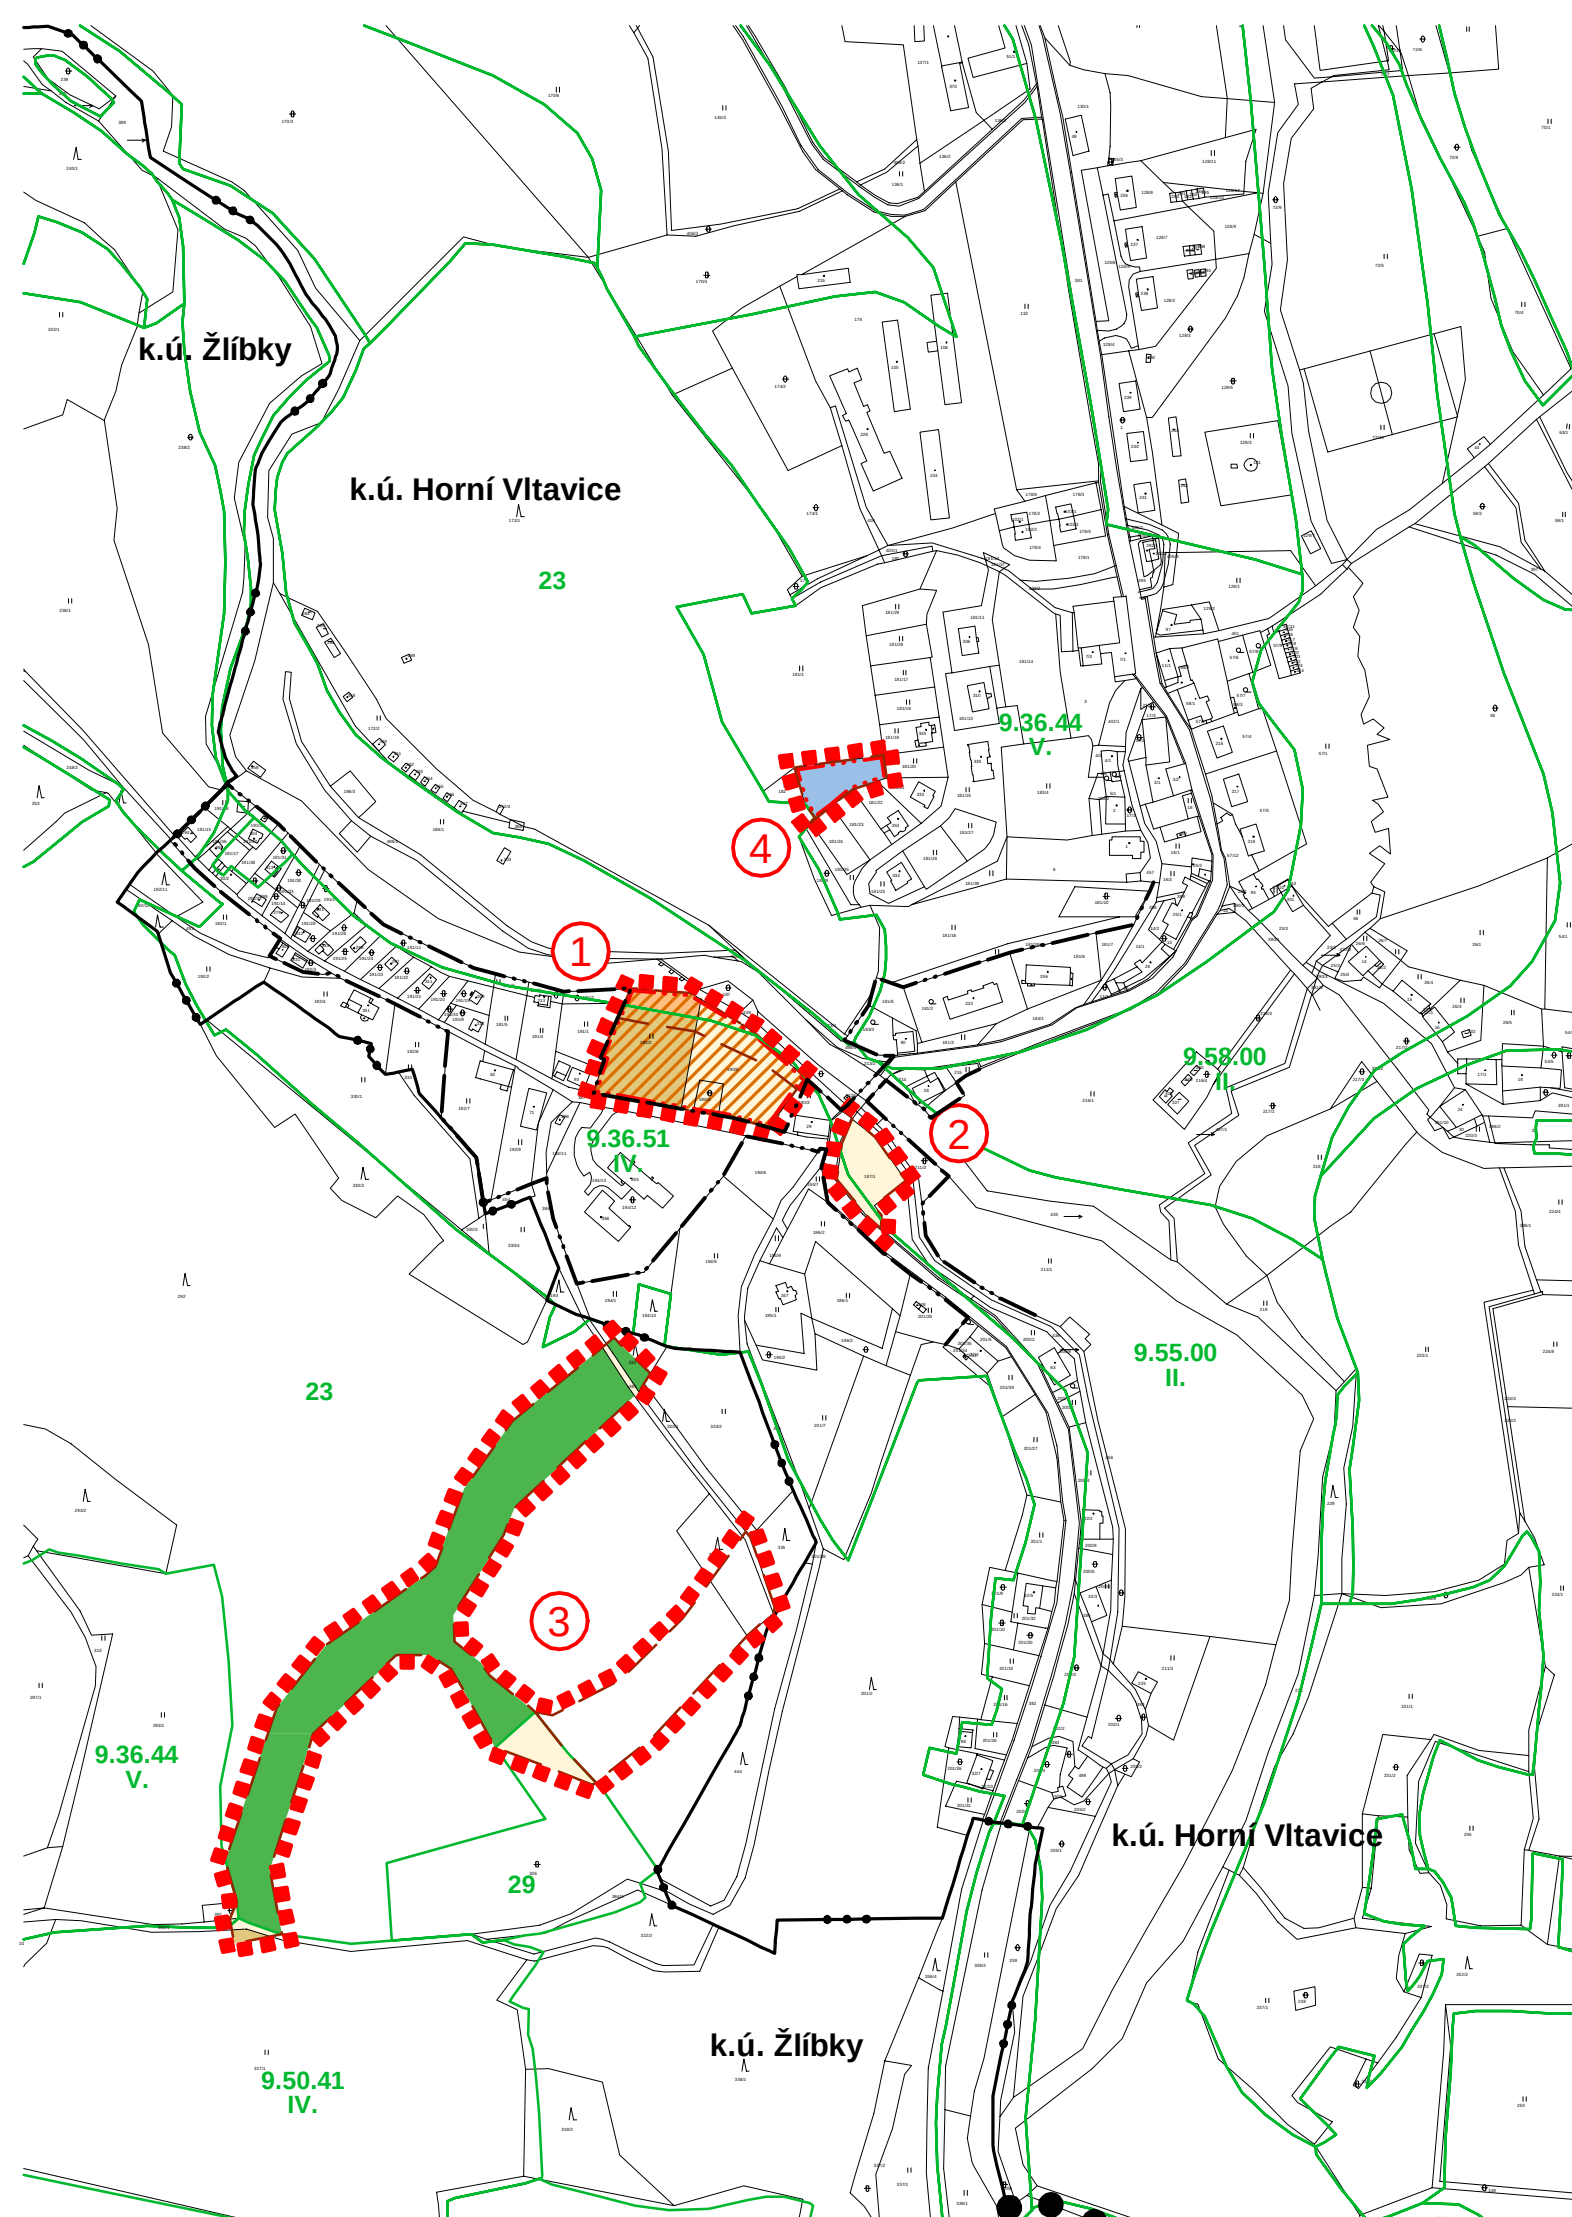

Změna č. 4 ÚPSÚ Horní Vltavice

ODŮVODNĚNÍ

VÝKRES PŘEDPOKLÁDANÝCH ZÁBORŮ PŮDNÍHO FONDU

PROJEKTOVÝ ATELIÉR AD s.r.o.
ING. ARCH. JAROSLAV DANĚK



HUSOVA 4, Č. BUDĚJOVICE, 370 01, TEL. 387 311 238, 605 277 998
www.atelierad.cz, atelierad@atelierad.cz, IČ 25194771, DIČ CZ25194771

ZPRACOVATEL: ING. ARCH. JAROSLAV DANĚK

KRESLIL: MICHAELA KRÁTKÁ

ČÍSLO ZAKÁZKY: 14_2014

ČÍSLO VÝKRESU:

ČÍSLO PARÉ:

DATUM: Březen 2015

4

1

MĚŘÍTKO: 1 : 5 000

RAZÍTKA A PODPISY:

ZÁZNAM O ÚČINNOSTI

DATUM VYDÁNÍ		DATUM NABYTÍ ÚČINNOSTI	
POŘIZOVATEL MĚSTSKÝ ÚŘAD VIMPERK Odbor výstavby a územního plánování ING. VÁCLAV KOKŠTEIN Oprávněná úřední osoba pořizovatele	SPRÁVNÍ ORGÁN, KTERÝ ZMĚNU ÚPSÚ VYDAL ZASTUPITELSTVO OBCE HORNÍ VLTAVICE		
RAZÍTKO A PODPIS:	RAZÍTKO A PODPIS:		

