


ZMĚNA Č. 4 ÚPSÚ HORNÍ VLTAVICE
VÝKRES ŠIRŠÍCH VZTAHŮ

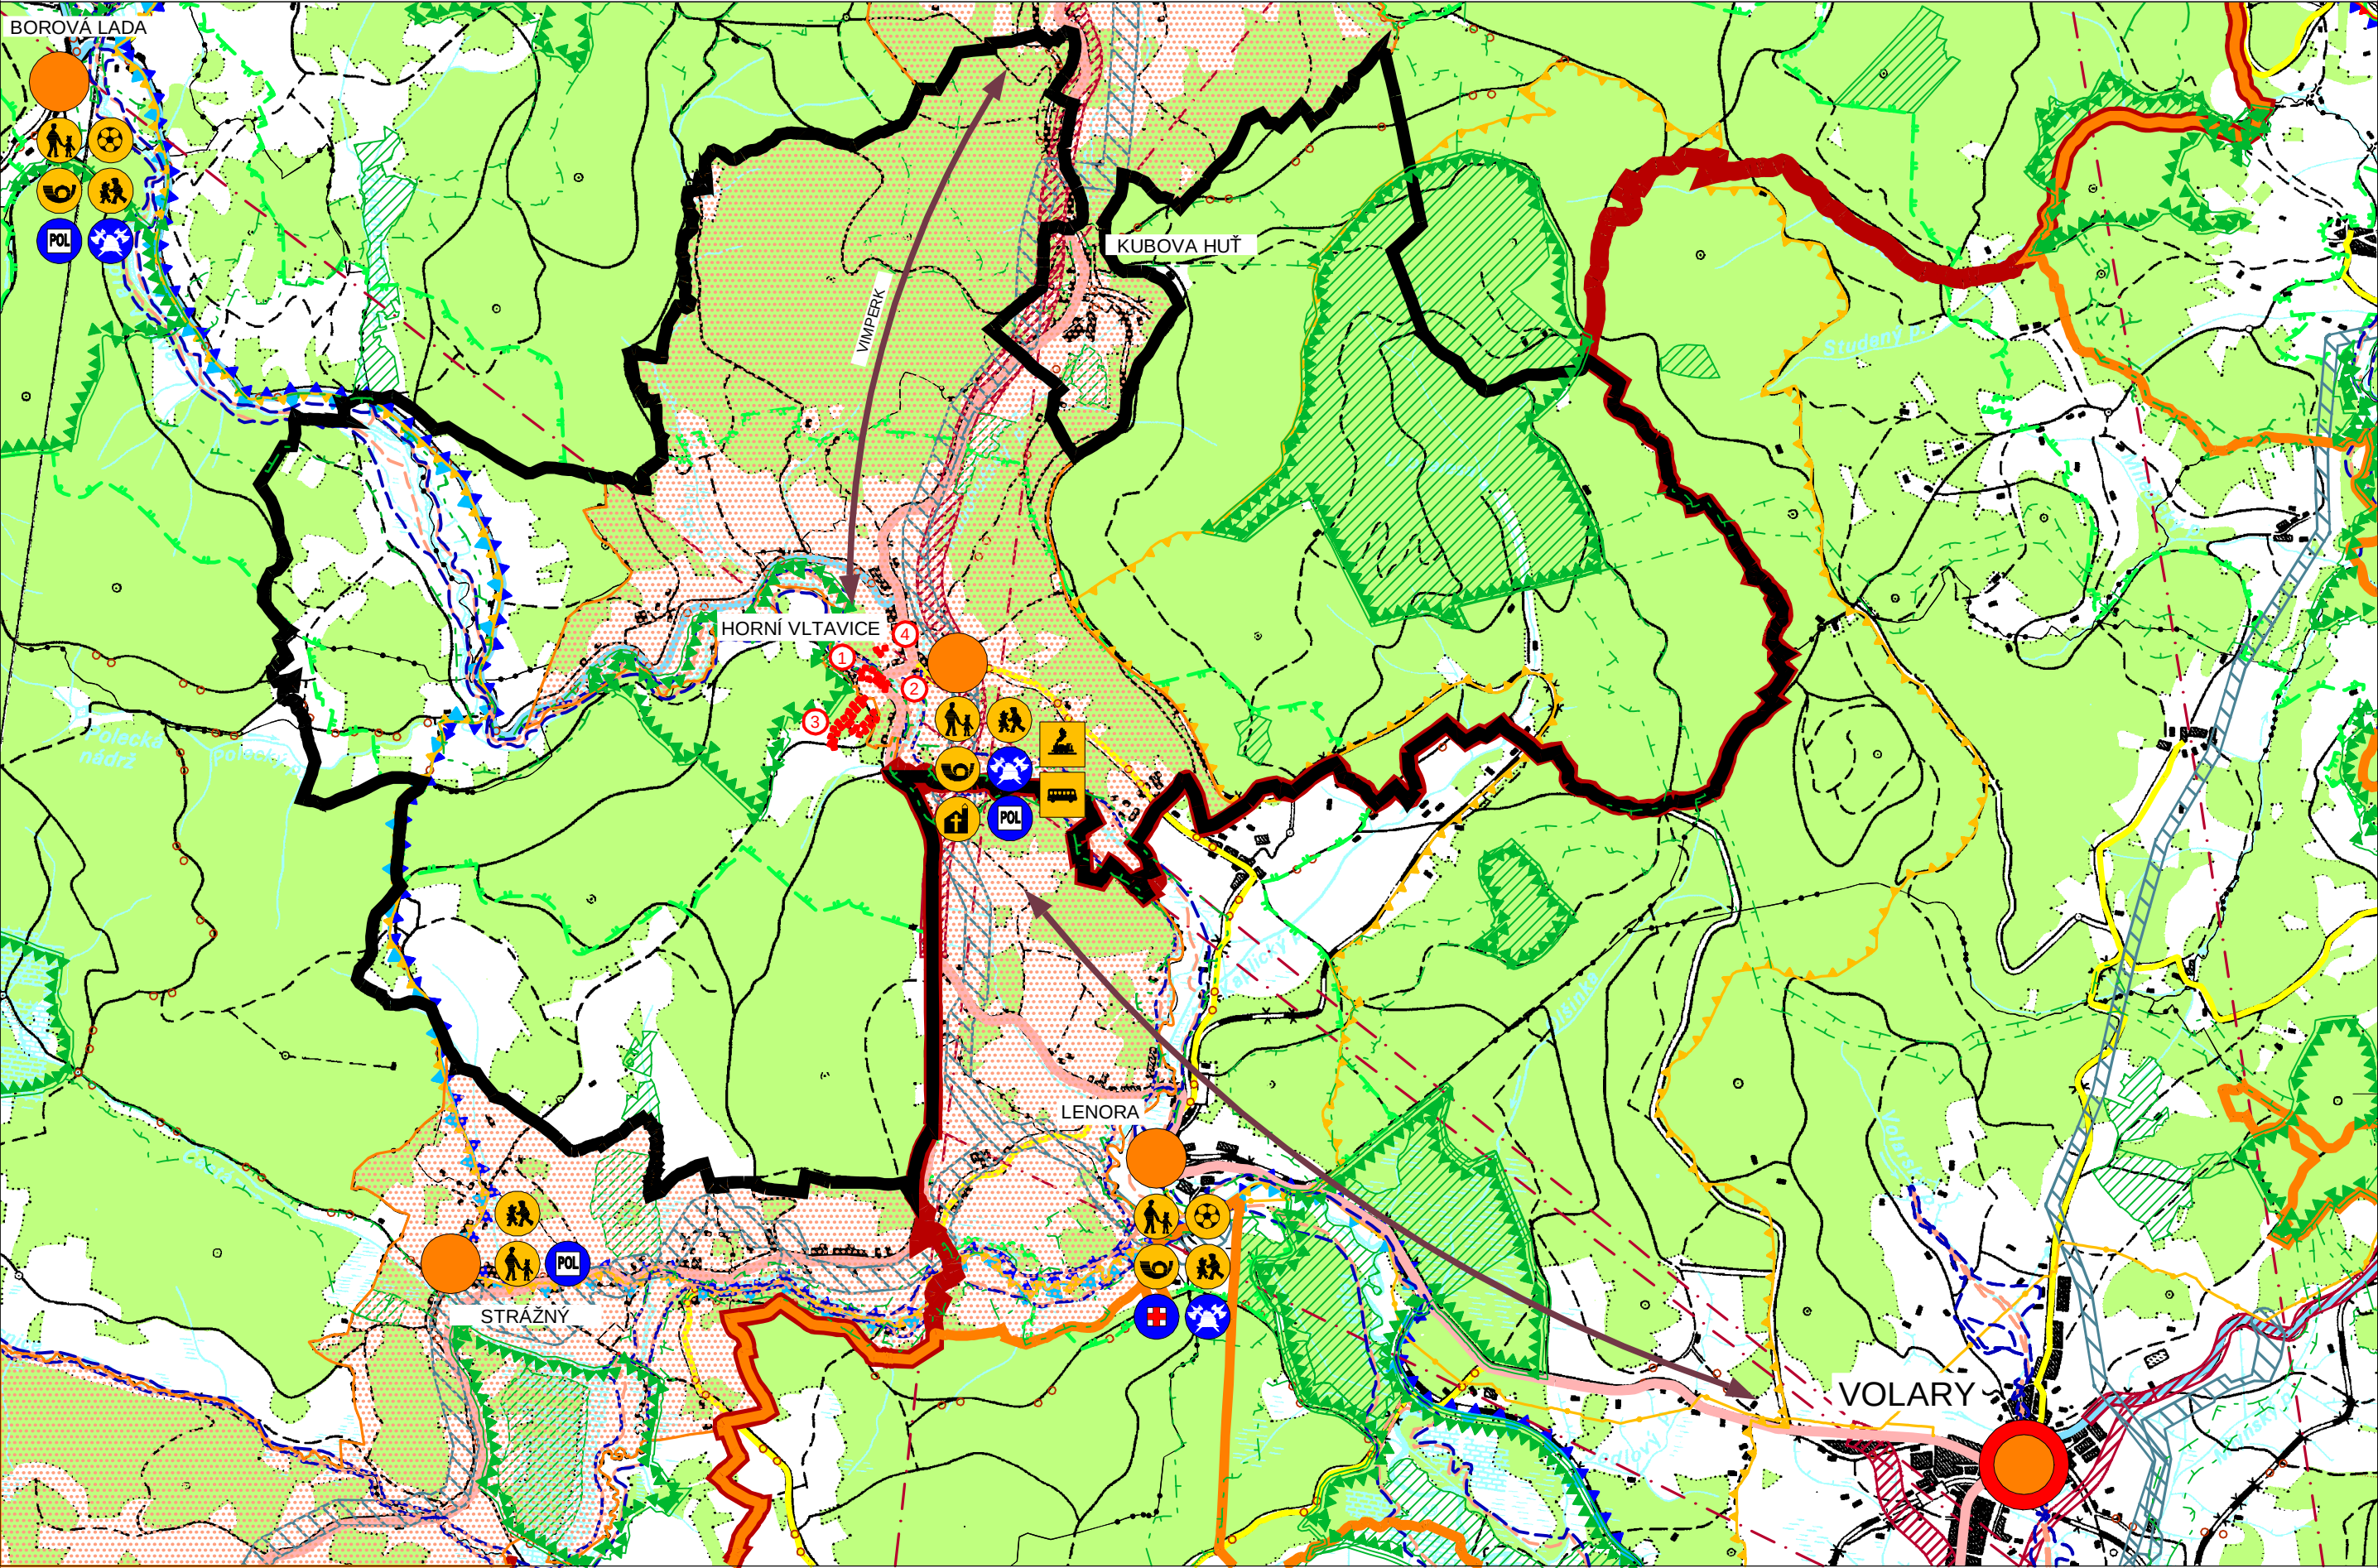

LEGENDA:

- HRANICE SPRÁVNÍHO ÚZEMÍ OBCE
- HRANICE ORP
- HRANICE SOUSEDÍCÍCH OBCÍ
- HRANICE KATASTRÁLNÍHO ÚZEMÍ
- HRANICE A OZNAČENÍ LOKALITY ŘEŠENÉ ZMĚNOU
- PLOCHY LESNÍ
- PLOCHY VODNÍ A VODOHOSPODÁŘSKÉ
- URBANIZOVANÉ ÚZEMÍ
- SILNICE I. TŘÍDY
- SILNICE II. TŘÍDY
- SILNICE III. TŘÍDY
- CYKLOTRASY
- ŽELEZNIČNÍ TRATĚ
- PLOCHA (KORIDOR) PRO NÁVRH DOPRAVNÍ INFRASTRUKTURY
- PLOCHA (KORIDOR) PRO NÁVRH TECHNICKÉ INFRASTRUKTURY
- NÁRODNÍ PARK ŠUMAVA
- CHRÁNĚNÁ KRAJINNÁ OBLAST
- PTAČÍ OBLASTI - NATURA 2000
- PŘÍRODNÍ PAMÁTKY A REZERVACE
- REGIONÁLNÍ BIOCENTRUM
- NADREGIONÁLNÍ BIOCENTRUM
- REGIONÁLNÍ BIODORIDOR
- NADREGIONÁLNÍ BIODORIDOR
- OCHRANNÁ ZÓNA NADREGIONÁLNÍHO BIODORIDORU
- VTL PLYNOVOD VČETNĚ BEZPEČNOSTNÍHO A OCHRANNÉHO PÁSMU

RADIORELÉOVÁ TRASA

HRANICE ZÁPLAVOVÉHO ÚZEMÍ - AKTIVNÍ ZÓNA

HRANICE ZÁPLAVOVÉHO ÚZEMÍ Q₁₀₀

ROZVOJOVÁ OSA

VAZBA ŠKOLA

VAZBA ŠKOLKA

VAZBA KOSTEL

VAZBA HRŠTĚ

VAZBA POŠTA

VAZBA SLUŽEBNA POLICIE

VAZBA LÉKAŘ

VAZBA HASIČI

VAZBA ŽELEZNIČNÍ NÁDRAŽÍ

VAZBA AUTOBUSOVÉ NÁDRAŽÍ

OBEC SE ZÁKLADNÍ OBČANSKOU VYBAVENOSTÍ

OBEC S VYŠŠÍ OBČANSKOU VYBAVENOSTÍ

VAZBY K OBCÍM S VYŠŠÍ KATEGORIÍ VYBAVENOSTI

- CELÉ ÚZEMÍ ŘEŠENÉ VE VÝKRESE ŠIRŠÍCH VZTAHŮ LEŽÍ VE SPECIFICKÉ OBLASTI ŠUMAVA - SOB1
- CELÉ ÚZEMÍ ŘEŠENÉ VE VÝKRESE ŠIRŠÍCH VZTAHŮ LEŽÍ EVROPSKY VÝZNAMNÉ LOKALITĚ - NATURA 2000

ZMĚNA Č. 4 ÚPSÚ Horní Vltavice

ODŮVODNĚNÍ

VÝKRES ŠIRŠÍCH VZTAHŮ

PROJEKTOVÝ ATELIÉR AD s.r.o.
ING. ARCH. JAROSLAV DANĚK

RAZÍTKA A PODPISY:

HUSOVA 4, Č. BUDĚJOVICE, 370 01, TEL. 387 312 513, 605 277 998
www.atelierad.cz, atelierad@atelierad.cz, IČ 25194771, DIČ CZ25194771

ZPRACOVATEL: ING. ARCH. JAROSLAV DANĚK

KRESLIL: MICHAELA KRÁTKÁ

ČÍSLO ZAKÁZKY: 14_2014

ČÍSLO VÝKRESU: 5

ČÍSLO PARÉ: 1

DATUM: Březen 2015

MĚŘÍTKO: 1 : 50 000

ZÁZNAM O ÚČINNOSTI

DATUM VYDÁNÍ

DATUM NABYTÍ ÚČINNOSTI

POŘIZOVATEL
MĚSTSKÝ ÚŘAD VIMPERK
Odbor výstavby a územního plánování
ING. VÁCLAV KOKŠTEIN
Oprávněná úřední osoba pořizovatele

SPRÁVNÍ ORGÁN, KTERÝ ZMĚNU ÚPSÚ VYDAL
ZASTUPITELSTVO OBCE HORNÍ VLTAVICE

RAZÍTKO A PODPIS: