

OBJEDNATEL:




Správa a údržba silnic Jihočeského kraje
příspěvková organizace
Nemanická 2133/10, 370 10 České Budějovice



Linio Plan, s.r.o.
Sochorova 23, 616 00 Brno

HIP	Ing. Michal Hlavatý	
Zodp. projektant	Ing. Michal Hlavatý	
Vypracoval		
Kontroloval	Ing. Martin Vacek	
Název stavby : Most ev.č. 167-013 u osady Račí		
Stavební objekt Dopravní opatření		
Název dokumentu Provizorní dopravní značení		
Č. zakázky :	Č. objektu :	Stupeň:
L-14-061-000	181	DSP+ZDS/PDPS
		Členění :
		C


Autorizační razítko

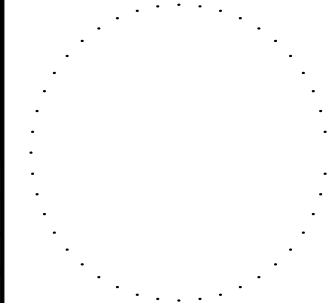


Kraj : JIHOČESKÝ

Formát	
Datum	3/2015
Číslo střediska	AT. M1
Měřítko	
Č. výkresu :	Č. paré :
8	


SCHEMA DOPRAVNÍHO ZNAČENÍ - 2.ETAPA

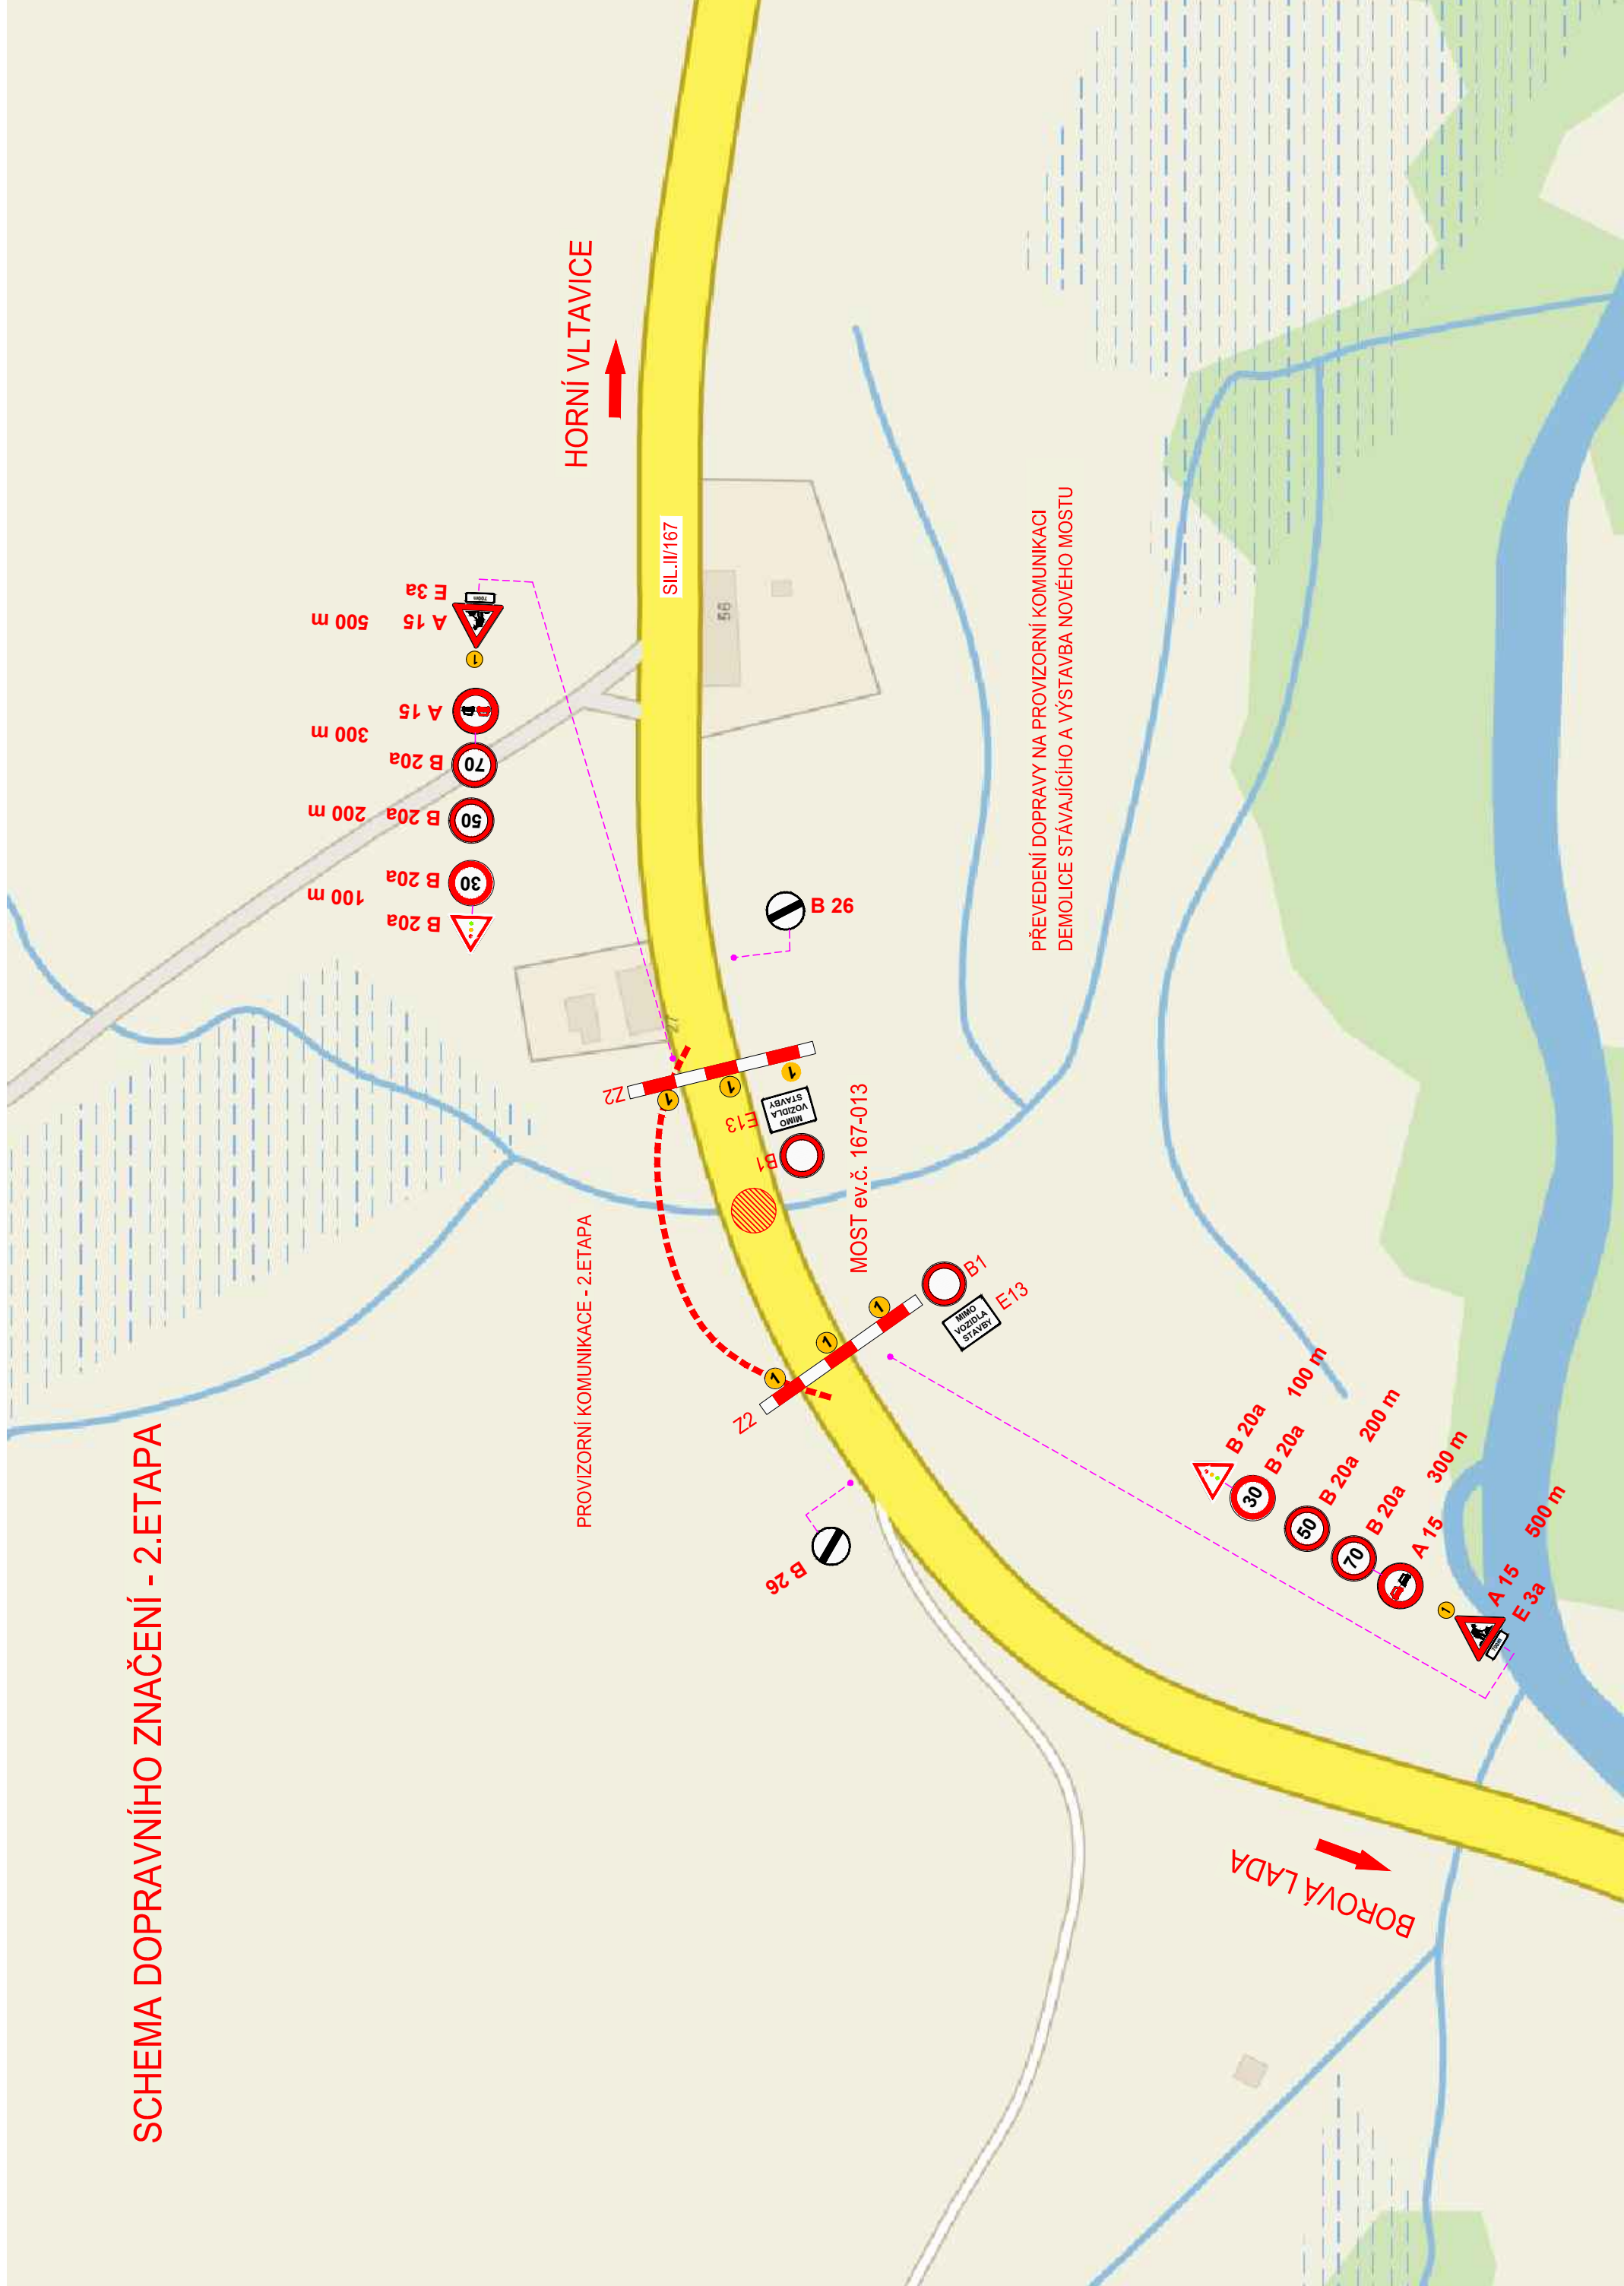

SCHEMA DOPRAVNÍHO ZNAČENÍ - ŠIRŠÍ VZTAHY


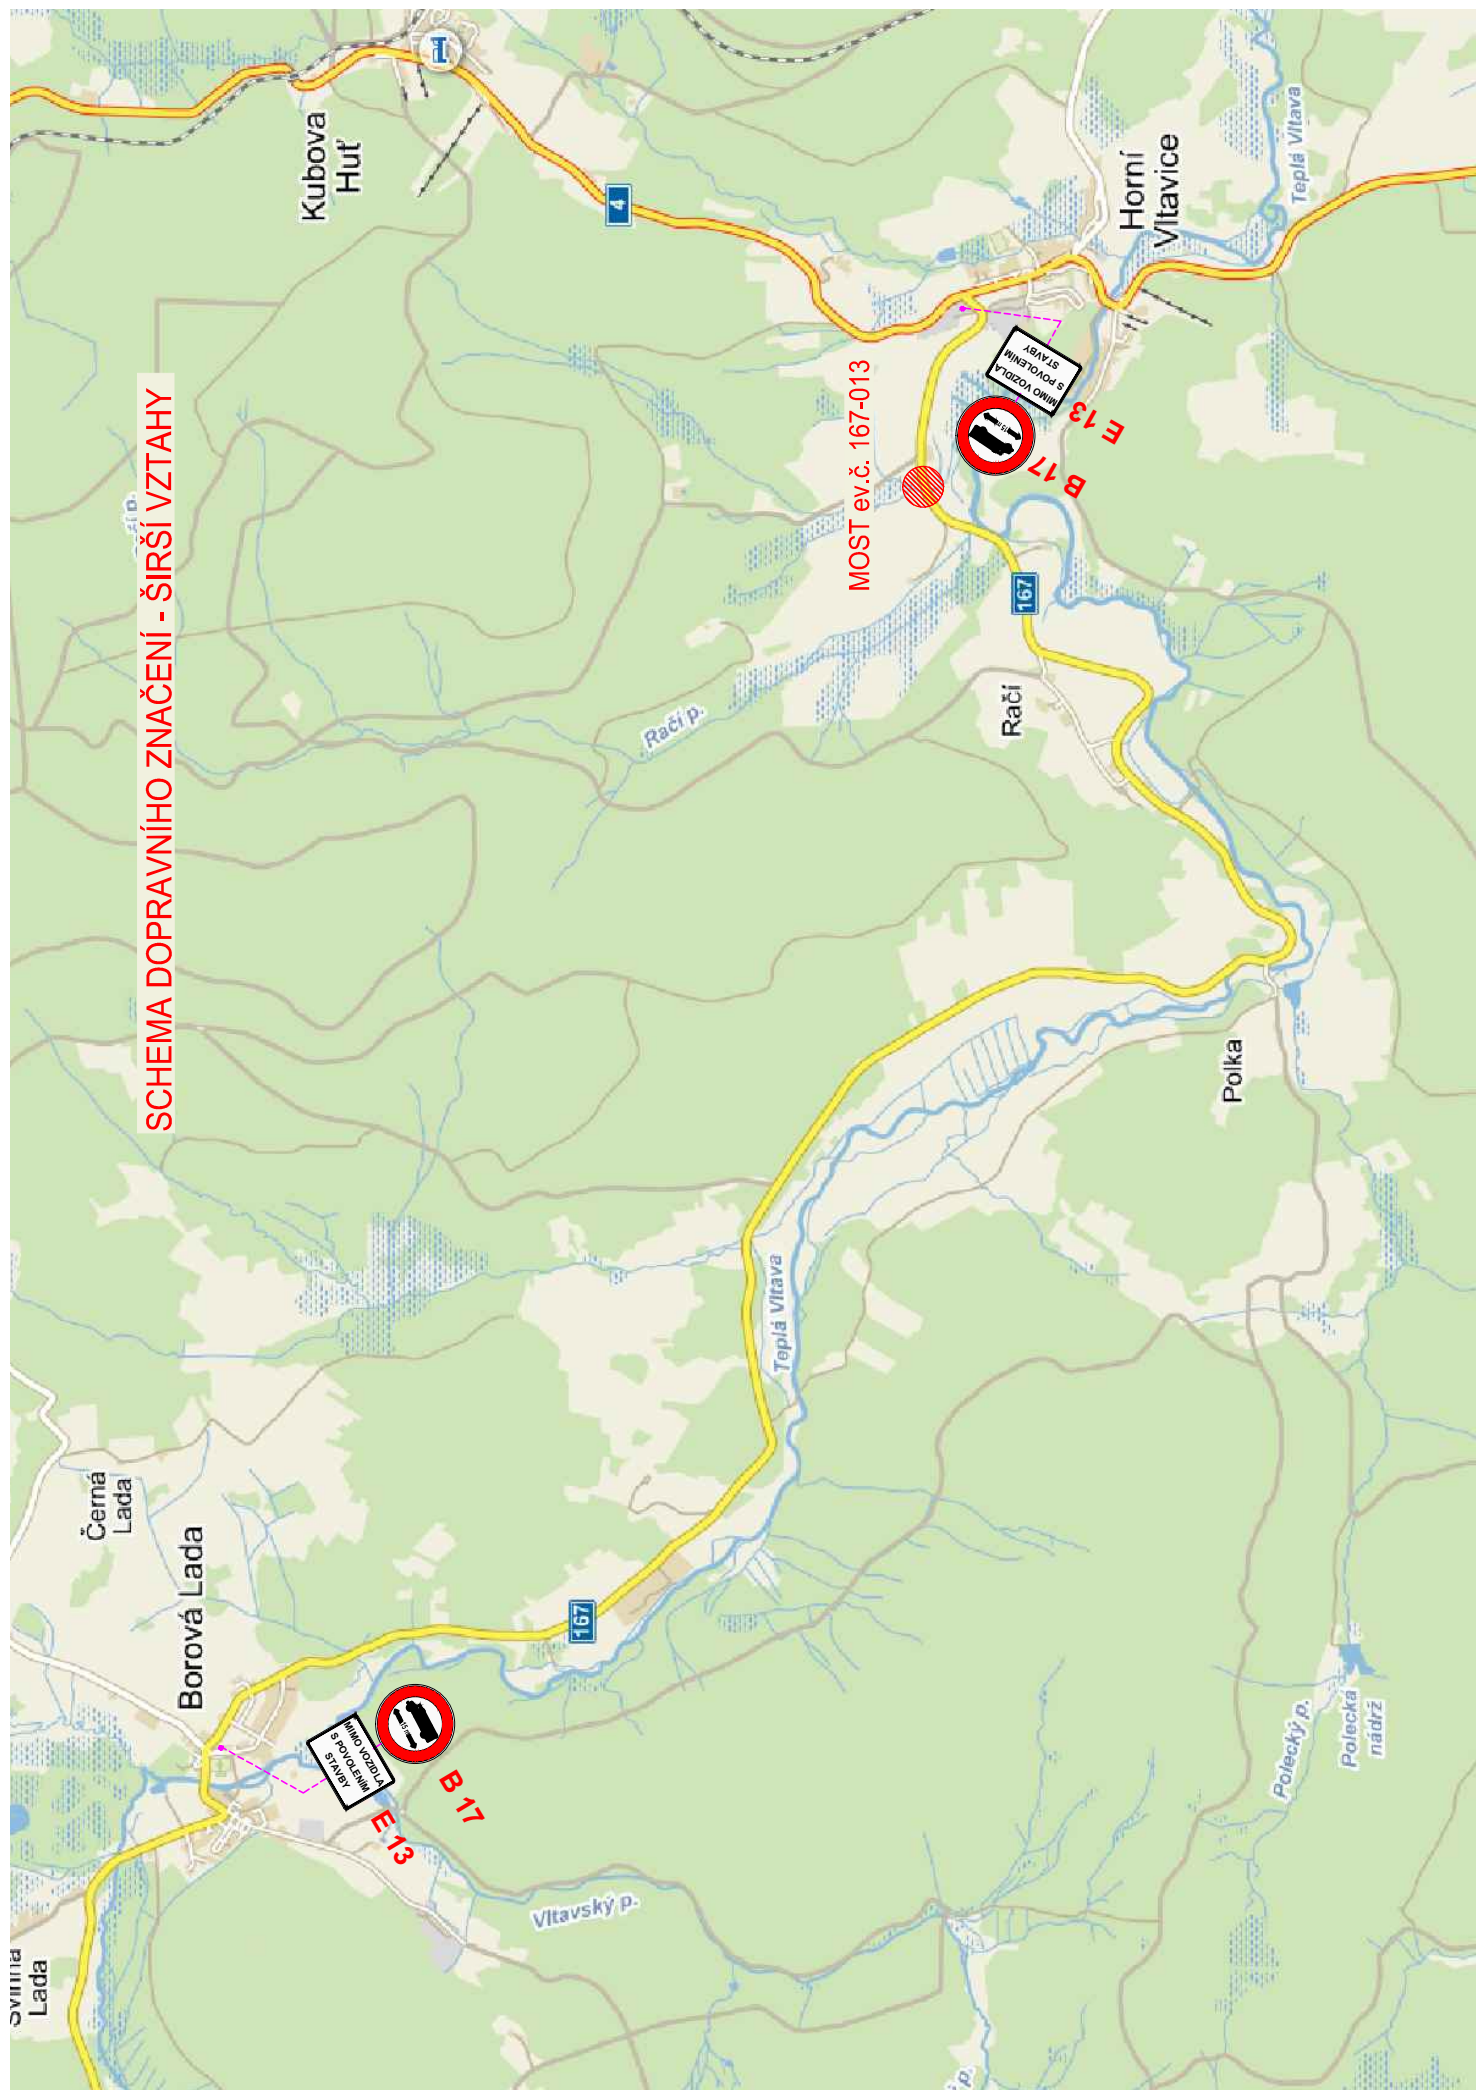


DOPRAVNÍ ZNAČENÍ UZAVÍRKY JEDNOHO JÍZDNÍHO PRUHU MIMO OBEC ŘÍZENÍ PROVOZU SVĚTLNÝMI SIGNÁLY – 1. a 3. ETAPA

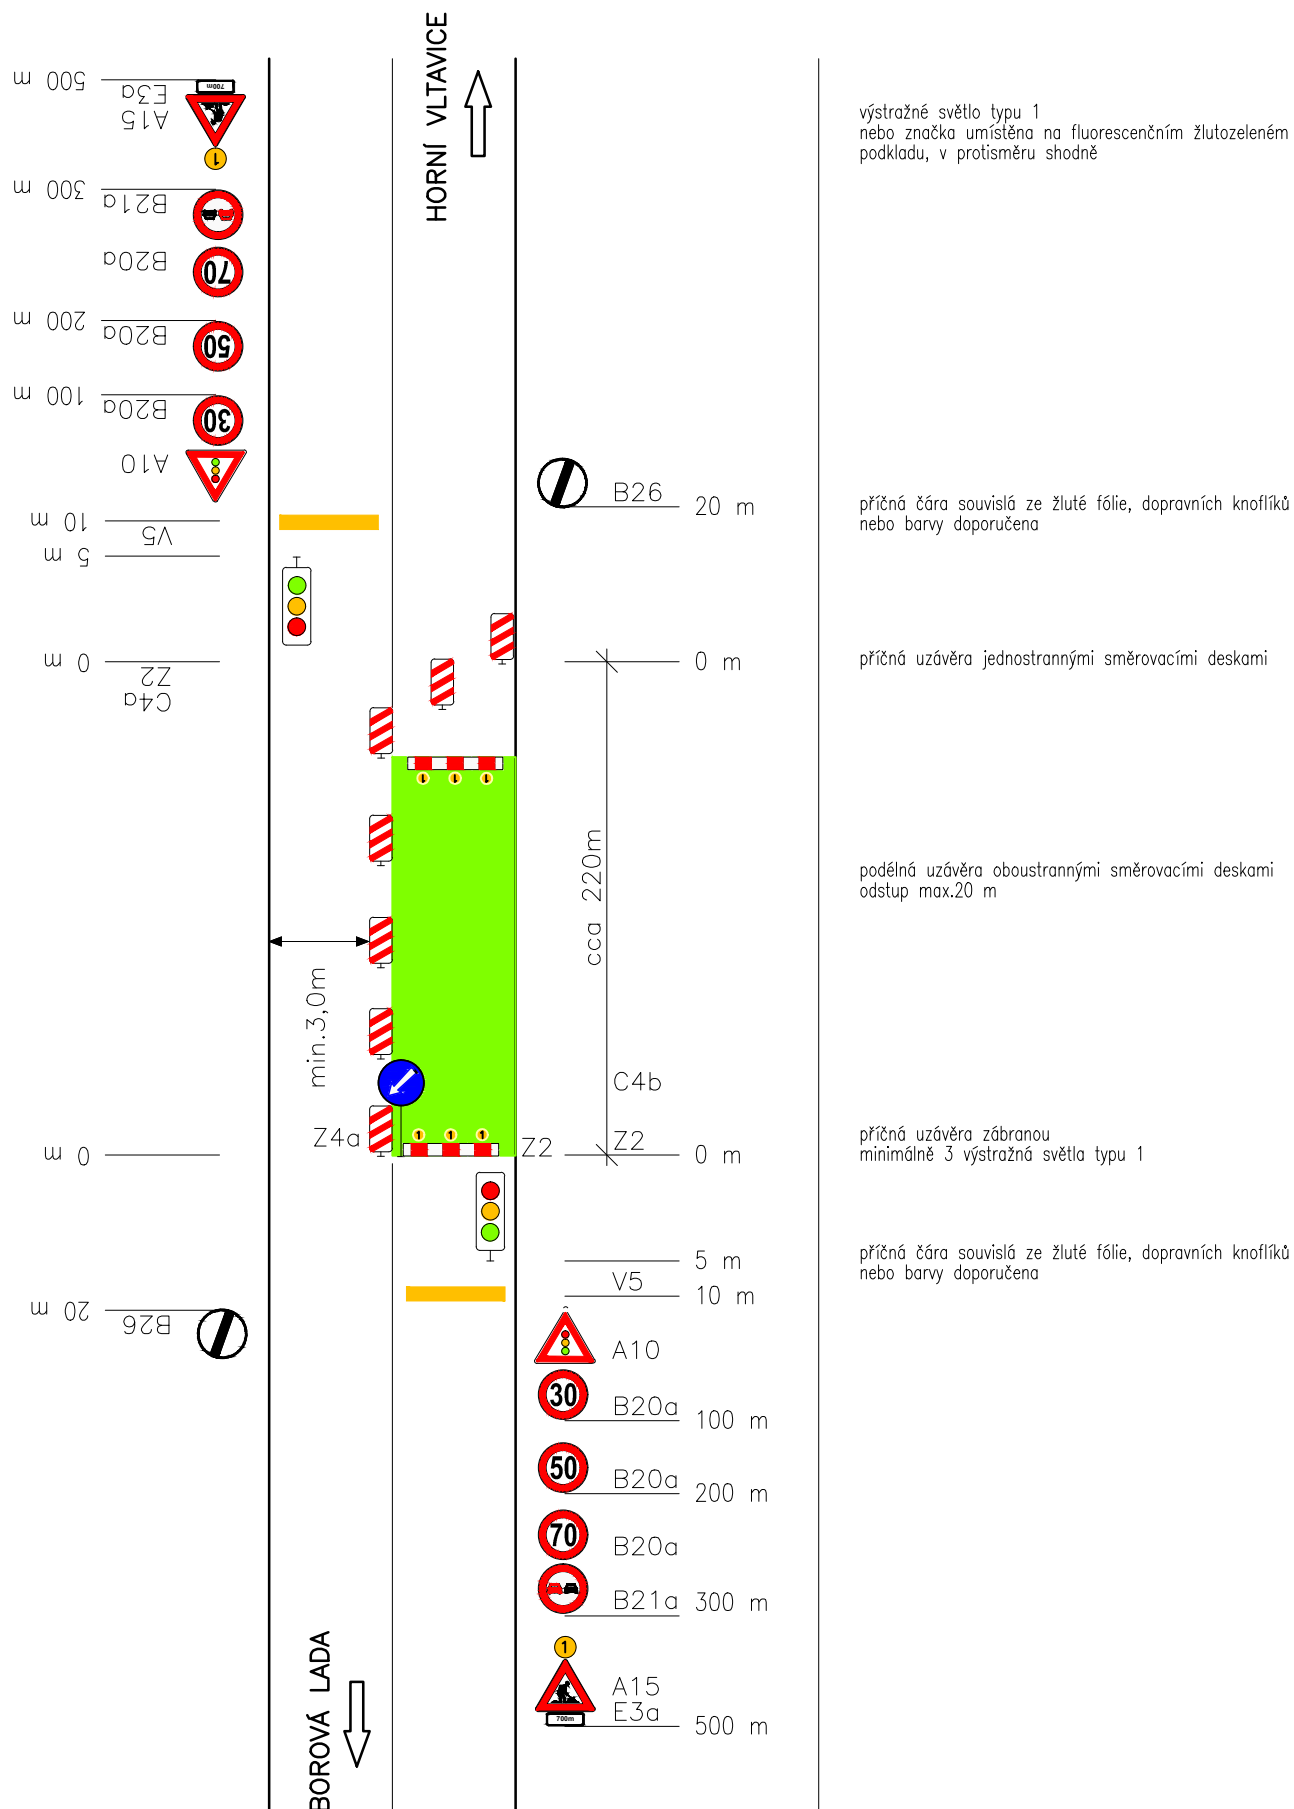

DOPRAVNÍ OPATŘENÍ

VÝPIS NAVRŽENÝCH ZNAČEK

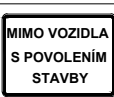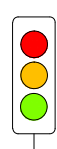ZNAČKA	POPIS	POČET
 A 10	SVĚTELNÉ SIGNÁLY	2 ks
 A 15	PRÁCE + 1 ks VÝSTRAŽNÝCH SVĚTEL TYPU 1	2 ks
 B 1	ZÁKAZ VJEZDU VŠECH VOZIDEL	2 ks
 B 17	ZÁKAZ VJEZDU VOZIDEL NEBO SOUPRAV VOZIDEL JEJICHŽ DÉLKA PŘESAHUJE 15 m	2 ks
 B 20a	NEJVYŠŠÍ DOVOLENÁ RYCHLOST	2 ks
 B 20a	NEJVYŠŠÍ DOVOLENÁ RYCHLOST	2 ks
 B 20a	NEJVYŠŠÍ DOVOLENÁ RYCHLOST	2 ks
 B 21a	NEJVYŠŠÍ DOVOLENÁ RYCHLOST	2 ks
 B 26	KONEC VŠECH ZÁKAZŮ	2 ks
 C 4b	PŘIKÁZANÝ SMĚR OBJÍŽDĚNÍ VLEVO	1 ks
 E 3	VZDÁLENOST	2 ks
 E 13	TEXT "MIMO VOZIDLA S POVOLENÍM STAVBY "	2 ks
 Z 2	ZÁBRANA PRO OZNAČENÍ UZAVÍRKY + 3 ks VÝSTRAŽNÝCH SVĚTEL TYPU 1	2 ks
 Z 4	SMĚROVACÍ DESKA LEVÁ	17 ks
	SVĚTELNÉ SIGNALIZAČNÍ ZAŘÍZENÍ	2 ks
 V 5	PŘÍČNÁ ČÁRA SOUVISLÁ - ZE ŽLUTÉ FÓLIE	1,5 m ²