


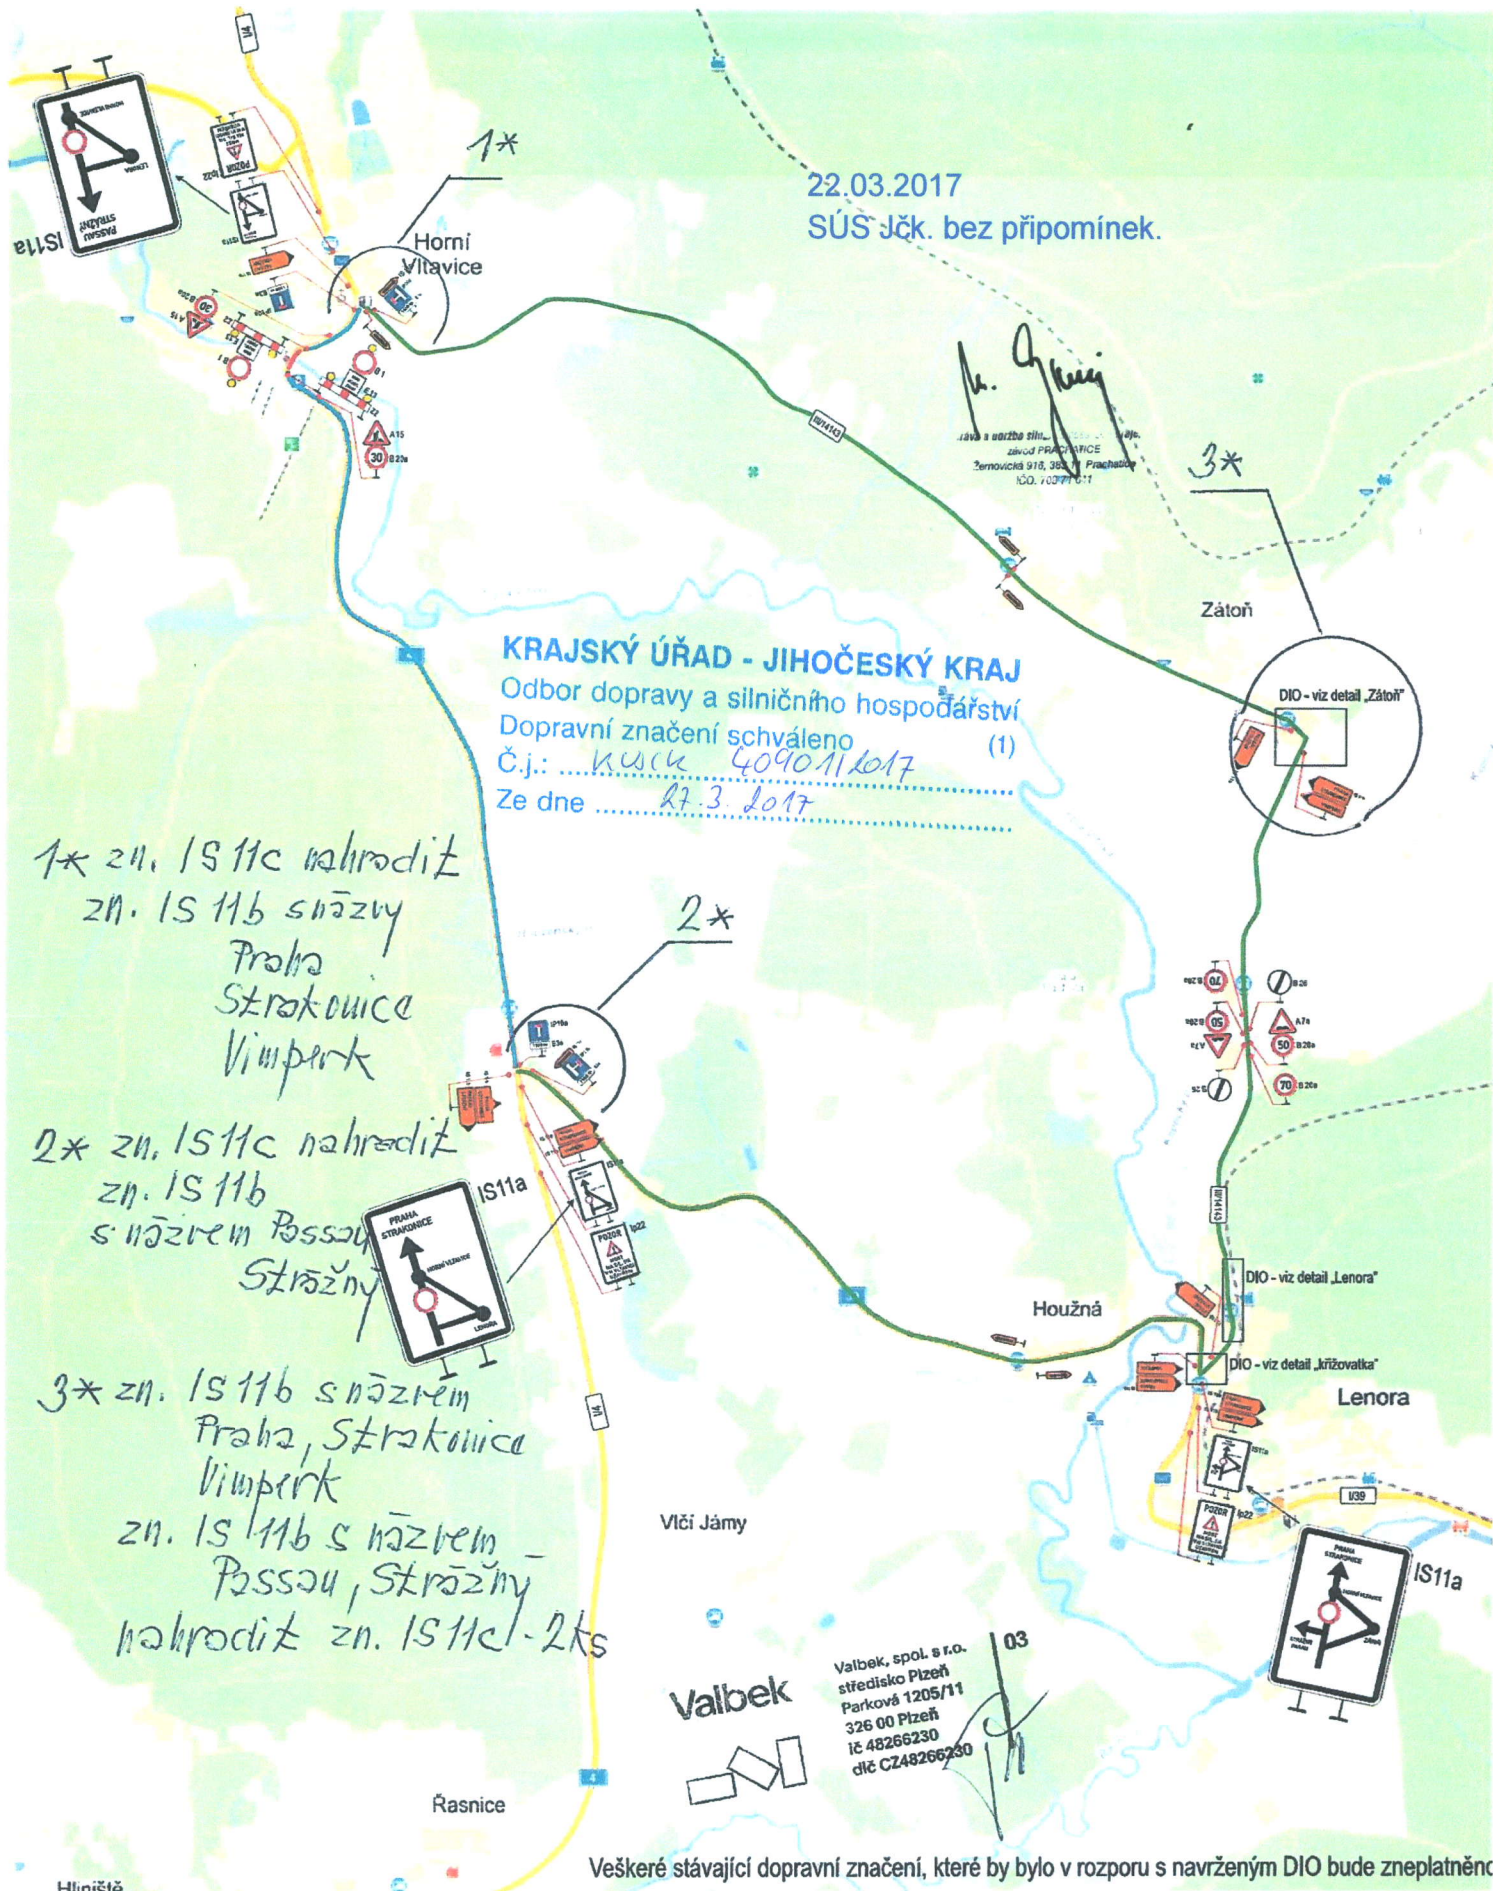

DETAIL IP22

Vydání příslušného orgánu Policie ČR:

POLICIE ČESKÉ REPUBLIKY
KRAJSKÉ ŘÍDITELSTVÍ POLICIE
JIHOČESKÝ KRAJ
ÚZEMNÍ ODBOR PRACHATICE
DOPRAVNÍ INSPEKTORÁT
POŠTOVNÍ DRÁHA 69
383 24 PRACHATICE

Termín úplné uzavírky: 3.4.2017 - 30.6.2017

Situace objízdných tras při úplné uzavírací sil. I/4
— uzavřený most ev. č. 4-073
— objízdná trasa pro veškerou dopravu
— slepý úsek sil. I/4

Dopravní inženýrské opatření

Oprava mostu ev.č. 4-073 Horní Vltavice

Zadavatel: HABAU CZ s.r.o.

Zpracoval: Jiří Kubeš

Email: info@signstav.cz

Telefon: 602 403 383

Dne:

Poznámka:

úplná uzavírka



DOPRAVNĚ INŽENÝRSKÉ OPATŘENÍ SITUACE KŘÍŽOVATKY I/39 A III/14143



22.03.2017
SÚS Jčk. bez připomínek.

Mr. J. J. J.
Jednatel a vedoucí úřadu
Technická 315, 300 00 Písek
IČO: 102 774 11


Valbek
Valbek spol. s r.o.
Křižovatka Písek
Příspěvek 1205/11
328 00 Písek
IČ: 43258230
dič: CZ48266230

Vydání příslušného opatření Police ČR
SPOUHLASILE 21. III. 2017
POLICE ČESKÉ REPUBLIKY
PÍSEK

303 00 Písek
Jednatel a vedoucí úřadu
Technická 315, 300 00 Písek
IČO: 102 774 11

komisár por. Ing. Václav Kalous
dopravní inženýr

DOPRAVNĚ INŽENÝRSKÉ OPATŘENÍ SITUACE ZÁTOŇ

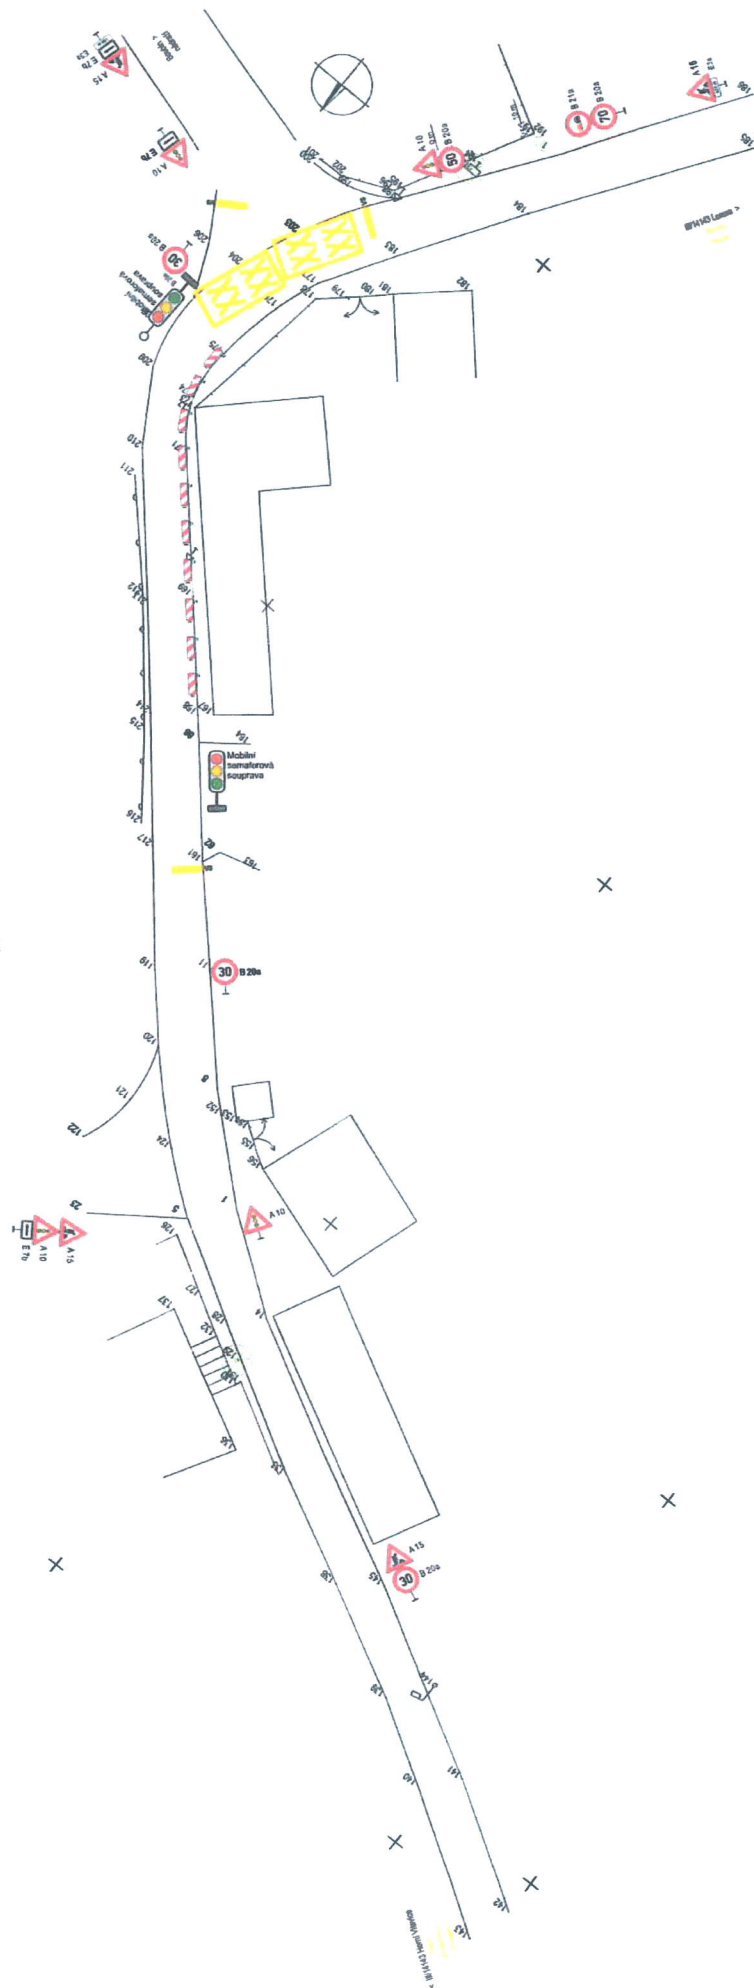

Vydání: 1. vydání
KRAJSKÝ ÚŘAD
POLICE
3

PRÁVNÍ ÚŘAD
383 24 PRAGIATICE


Právní úřad

Komisař por. Ing. Václav Kábous
dopravní inženýr



22.03.2017
SÚS Jčk. bez připomínek.


[Signature]
Ing. Václav Kábous
dopravní inženýr
IČO: 48203350
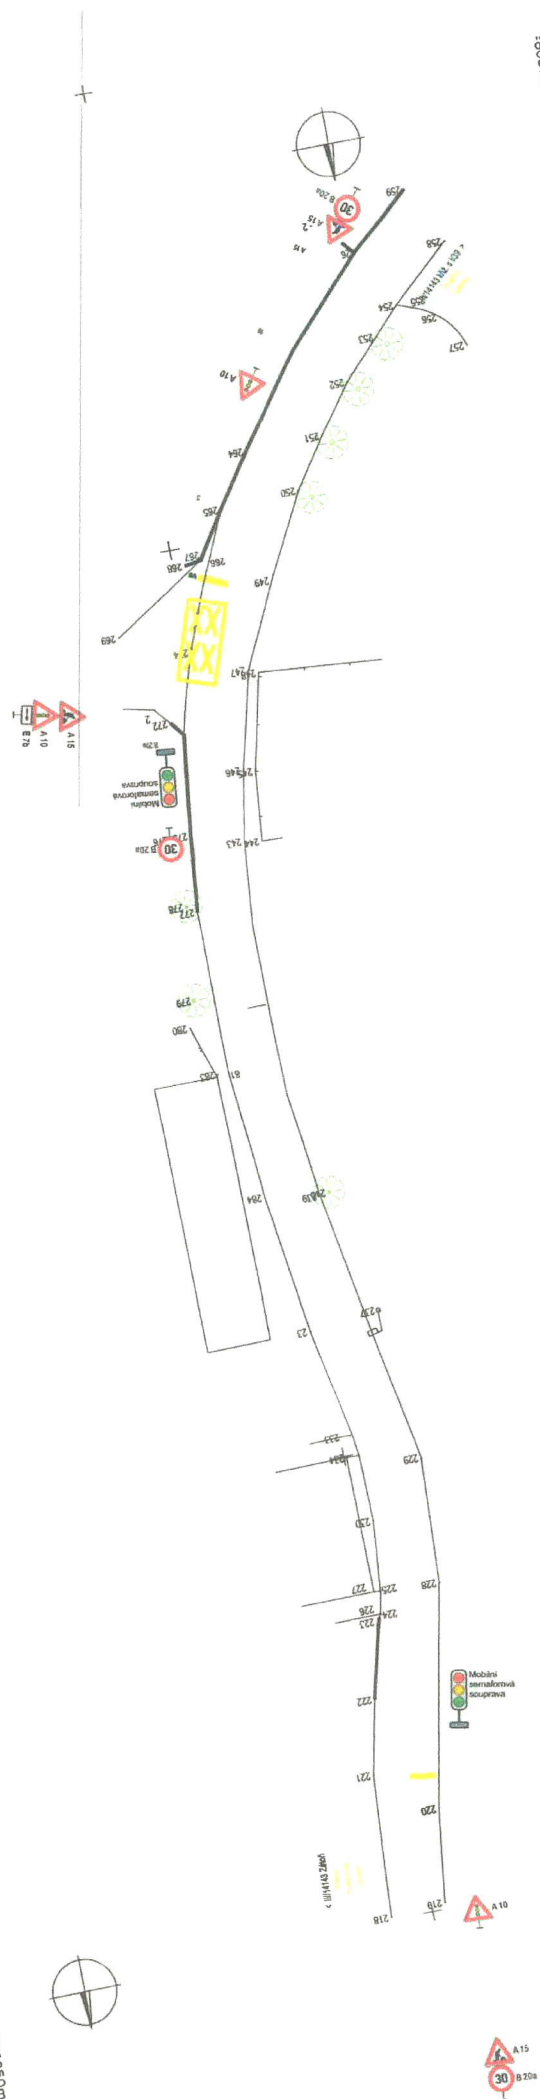
$$+ Y = 805650m$$
$$+ Y = 805650 \text{ m}$$


=805750m

Valbek spol. s r.o.
 súdebista Píseň
 Parková 1705/11
 326 00 Píseň
 IČ 48766230
 dič CZ48266230

22.03.2017
SÚS Jčk. bez připomínek.

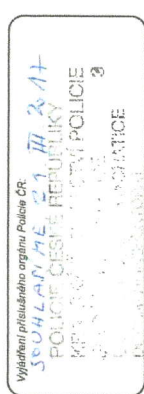

komisař por. Ing. Václav Kalous
dopravní inženýr

100. 703 71511