


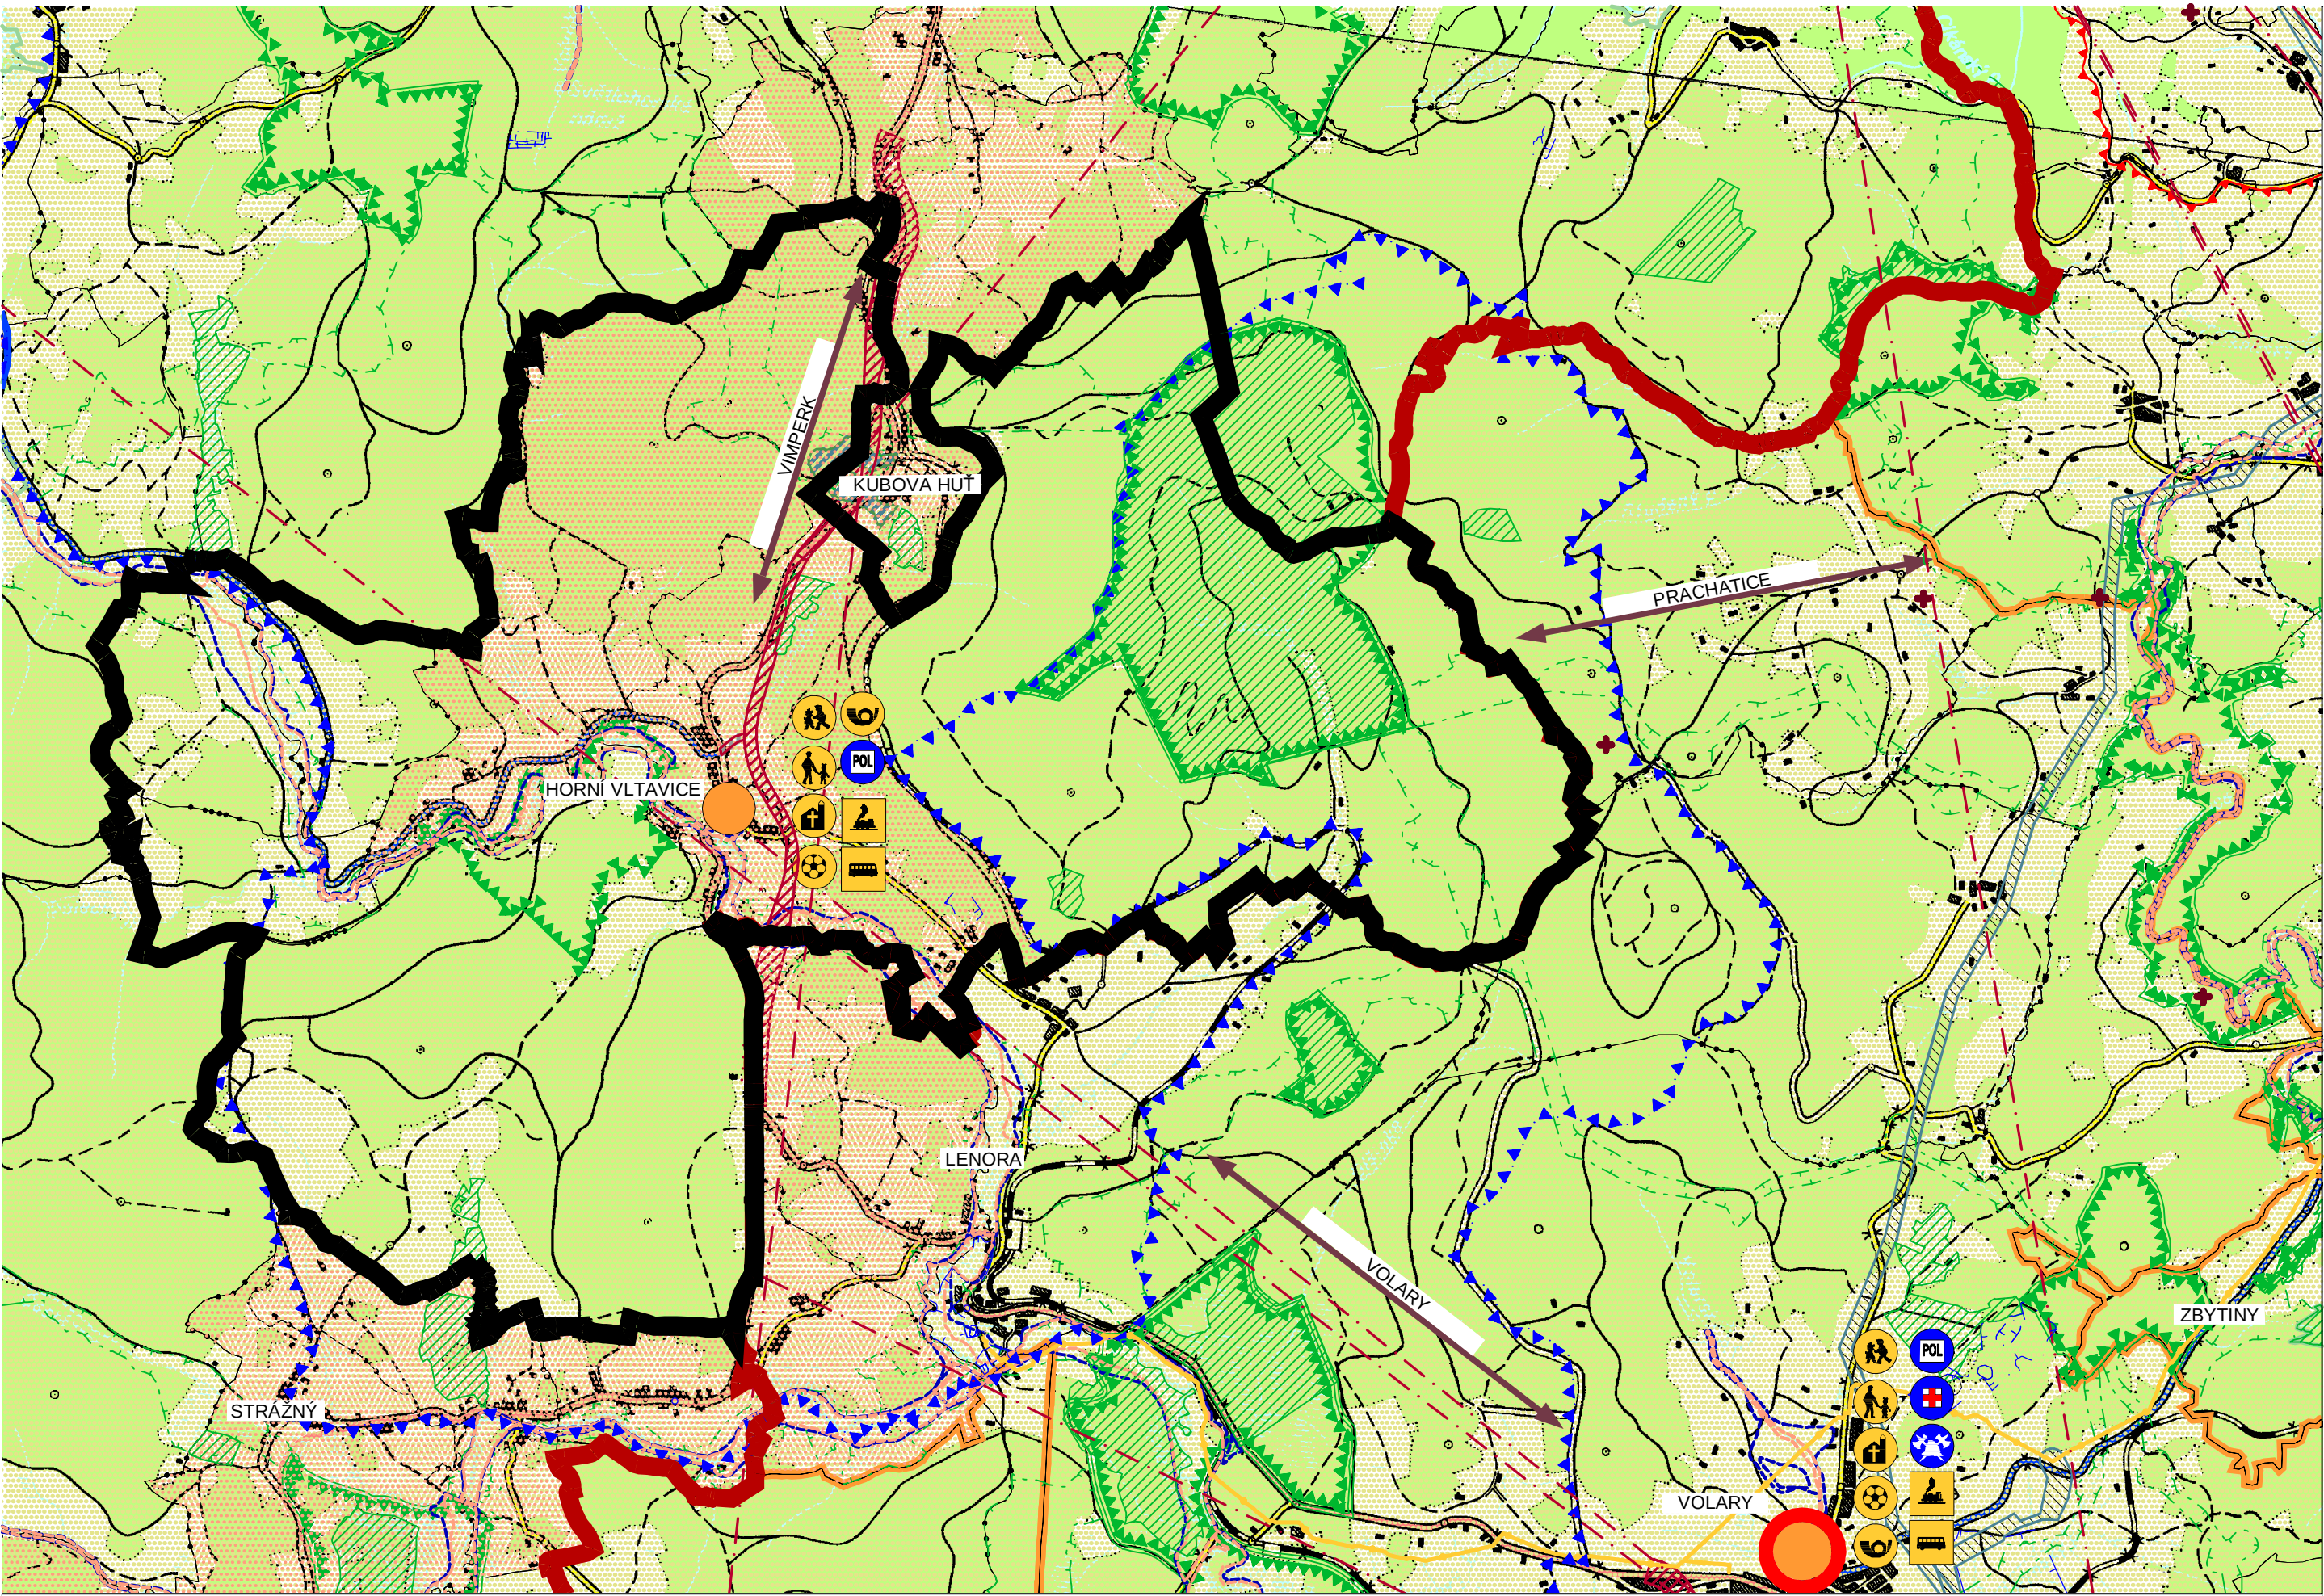

ZMĚNA Č. 7 ÚPSÚ Horní Vltavice

VÝKRES ŠIRŠÍCH VZTAHŮ

LEGENDA:

- SILNICE I. TŘÍDY
 - SILNICE II. TŘÍDY
 - SILNICE III. TŘÍDY
 - ŽELEZNIČNÍ TRATĚ
 - PLOCHA KORIDORU - ZÁMĚRY V OBLASTI DOPRAVNÍ INFRASTRUKTURY
 - PLOCHA KORIDORU - ZÁMĚRY V OBLASTI TECHNICKÉ INFRASTRUKTURY
 - ROZVOJOVÁ PLOCHA
 - NATURA 2000 - PTAČÍ OBLAST
 - NATURA 2000 - VÝZNAMNÁ LOKALITA
 - PŘÍRODNÍ PAMÁTKY A REZERVACE
 - REGIONÁLNÍ BIOCENTRUM
 - REGIONÁLNÍ BIOKORIDOR
 - NADREGIONÁLNÍ BIOKORIDOR
 - NADREGIONÁLNÍ BIOCENTRUM
 - VTL PLYNOVOD
 - RADIORELÉOVÁ TRASA
 - HRANICE ZÁPLAVOVÉHO ÚZEMÍ - AKTIVNÍ ZÓNA
 - HRANICE ZÁPLAVOVÉHO ÚZEMÍ Q100
 - OCHRANNÉ PÁSMO VODNÍHO ZDROJE
 - PODDOLOVANÉ ÚZEMÍ
- OBEC S VYŠŠÍ OBČANSKOU VYBAVENOSTÍ
 - OBEC SE ZÁKLADNÍ OBČANSKOU VYBAVENOSTÍ
 - VAZBY K OBCÍM S VYŠŠÍ KATEGORIÍ VYBAVENOSTI
 - VAZBA ŠKOLA
 - VAZBA ŠKOLKA
 - VAZBA KOSTEL
 - VAZBA HRŠTĚ
 - VAZBA POŠTA
 - VAZBA SLUŽEBNA POLICIE
 - VAZBA LÉKAŘ
 - VAZBA HASIČI
 - VAZBA ŽELEZNIČNÍ STANICE
 - VAZBA AUTOBUSOVÁ ZASTÁVKA
 - ROZVOJOVÁ OSA
 - SPECIFICKÁ OBLAST

- HRANICE SPRÁVNÍHO ÚZEMÍ OBCE
- HRANICE - ORP
- HRANICE SOUSEDÍCÍCH OBCÍ
- HRANICE KATASTRÁLNÍHO ÚZEMÍ
- PLOCHY VODNÍ A VODOHOSPODÁŘSKÉ
- PLOCHY LESNÍ
- URBANIZOVANÉ ÚZEMÍ

ZMĚNA Č. 7 ÚPSÚ Horní Vltavice		
ČÁST: ODŮVODNĚNÍ ÚP		VÝKRES ŠIRŠÍCH VZTAHŮ
PROJEKTOVÝ ATELIÉR AD s.r.o. ING. ARCH. JAROSLAV DANĚK		RAZÍTKA A PODPISY:
HUSOVA 4, Č. BUDĚJOVICE, 370 01, TEL. 387 312 514, 605 277 998 www.atelierad.cz , atelierad@atelierad.cz , IČ 25194771, DIČ CZ25194771		
ZPRACOVATEL: ING. ARCH. JAROSLAV DANĚK		
KRESLIL: INGRID PETROVIČOVÁ		
ZPRACOVATEL ÚSES: PŘEVZAT Z ÚAP a AZÚR JčK		
ČÍSLO ZAKÁZKY: 22_2016	ČÍSLO VÝKRESU: 5	ČÍSLO PARÉ: 1
DATUM: Červen 2018		
MĚŘÍTKO: 1 : 50 000		
ZÁZNAM O ÚČINNOSTI		
DATUM NABYTÍ ÚČINNOSTI		
POŘIZOVATEL		SPRÁVNÍ ORGÁN, KTERÝ ZMĚNU ÚPSÚ VYDAL
MĚSTSKÝ ÚŘAD VIMPERK Oddělení regionálního rozvoje a památkové péče ING. VÁCLAV KOKŠTEIN Odborný referent pro výkon pravomoci úřadu ÚP		ZASTUPITELSTVO OBCE HORNÍ VLTAVICE
RAZÍTKO A PODPIS:		RAZÍTKO A PODPIS:

