

Situace - dotčený úsek, úplná uzavírka žel. přejezdu


KRAJSKÝ ÚŘAD - JIHOČESKÝ KRAJ

Odbor dopravy a silničního hospodářství

Dopravní značení schváleno (1)

Č.j.: KUC 148 188147/2018

Ze dne 11.9.2018

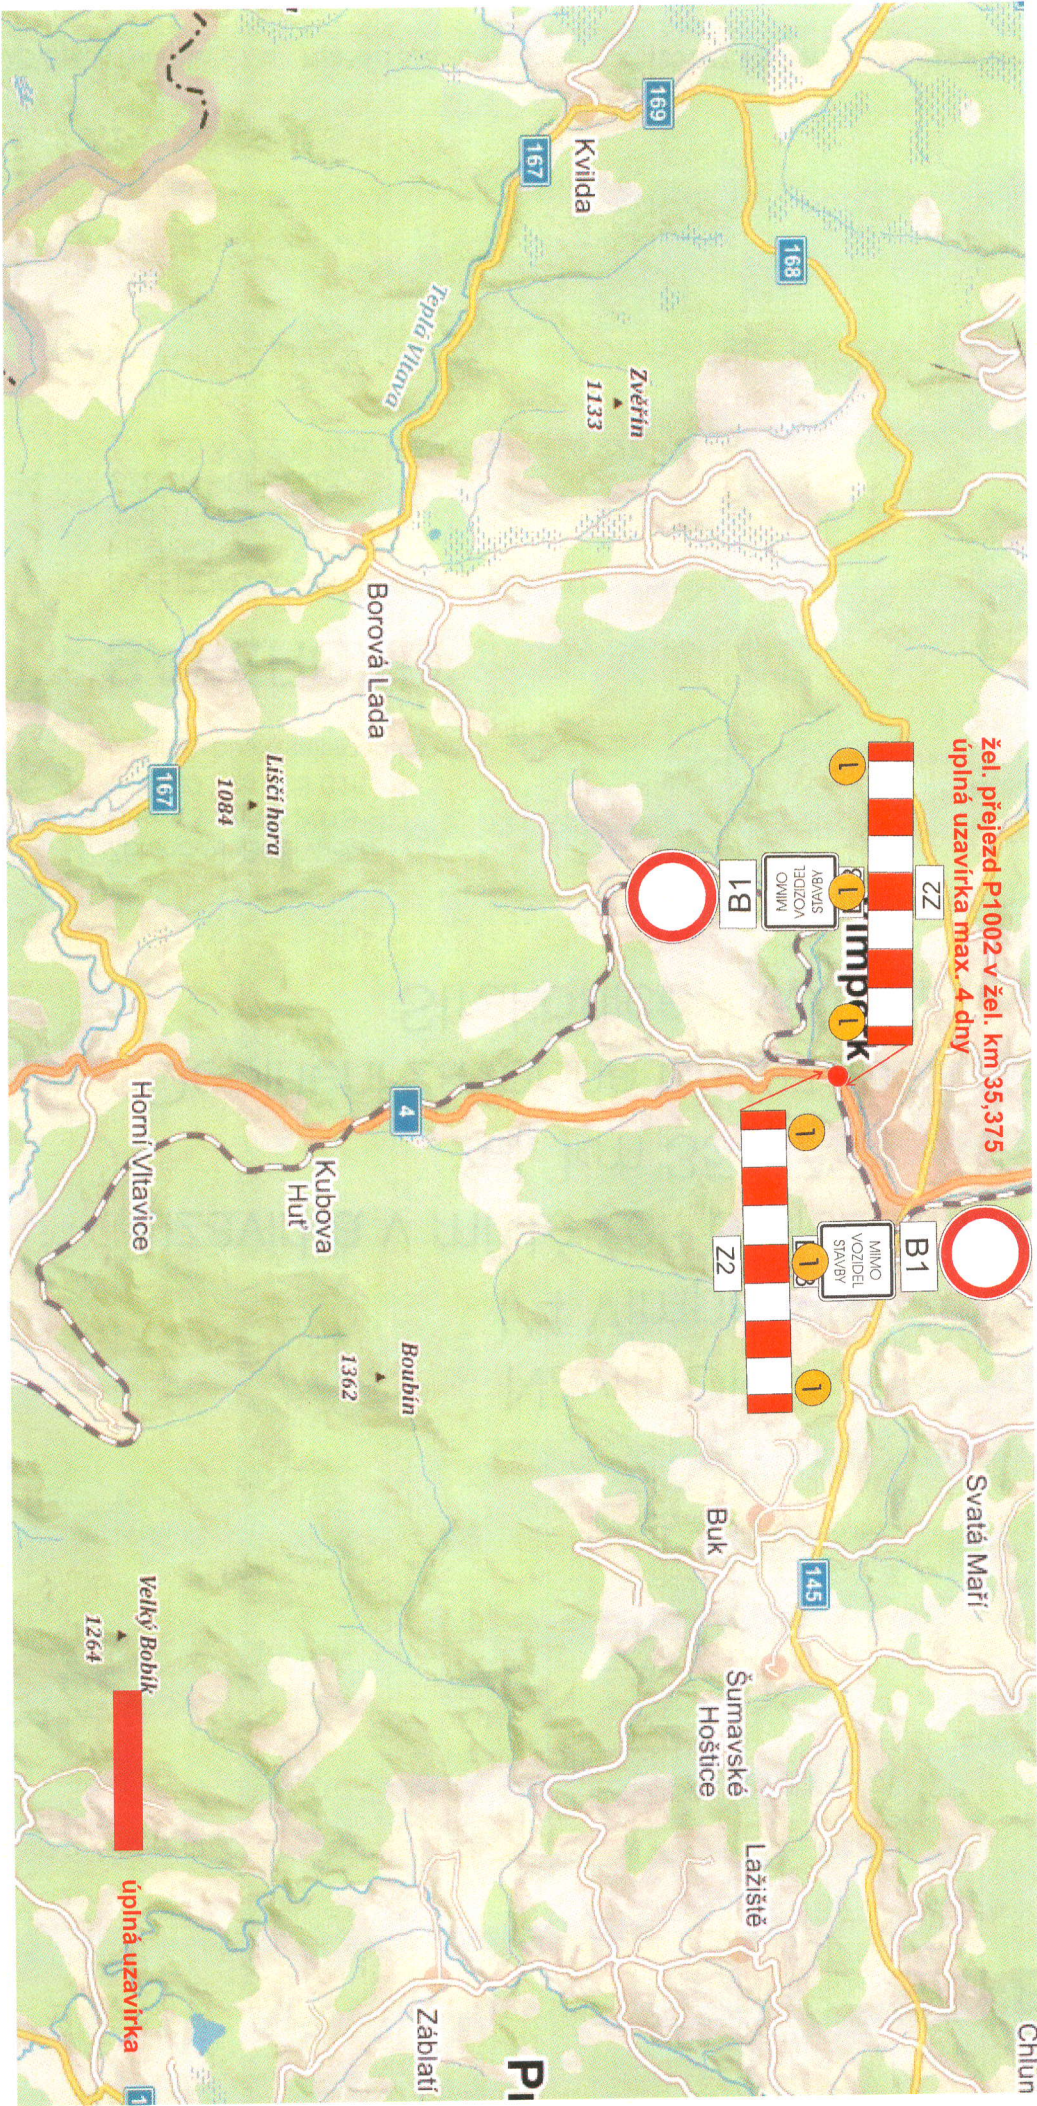


02 IP 1000 lode kumbhins meñe pñeð kñiàraðhu I/4 x I/39, I/4 x I/147
 o dodeðararar paluððar, kðe lode kumðarar paluððar, meñeðarar, meñeðarar
 u k kumðararar pñiñðar P 1002.
 pñeð kñiàraðhu I/4 x I/39 lode kumbhins 02 IS 147

Odbor dopravy a silničného hospodárstva

Č.j.: K 002 1817 1129
18.9. 2018

Zeone

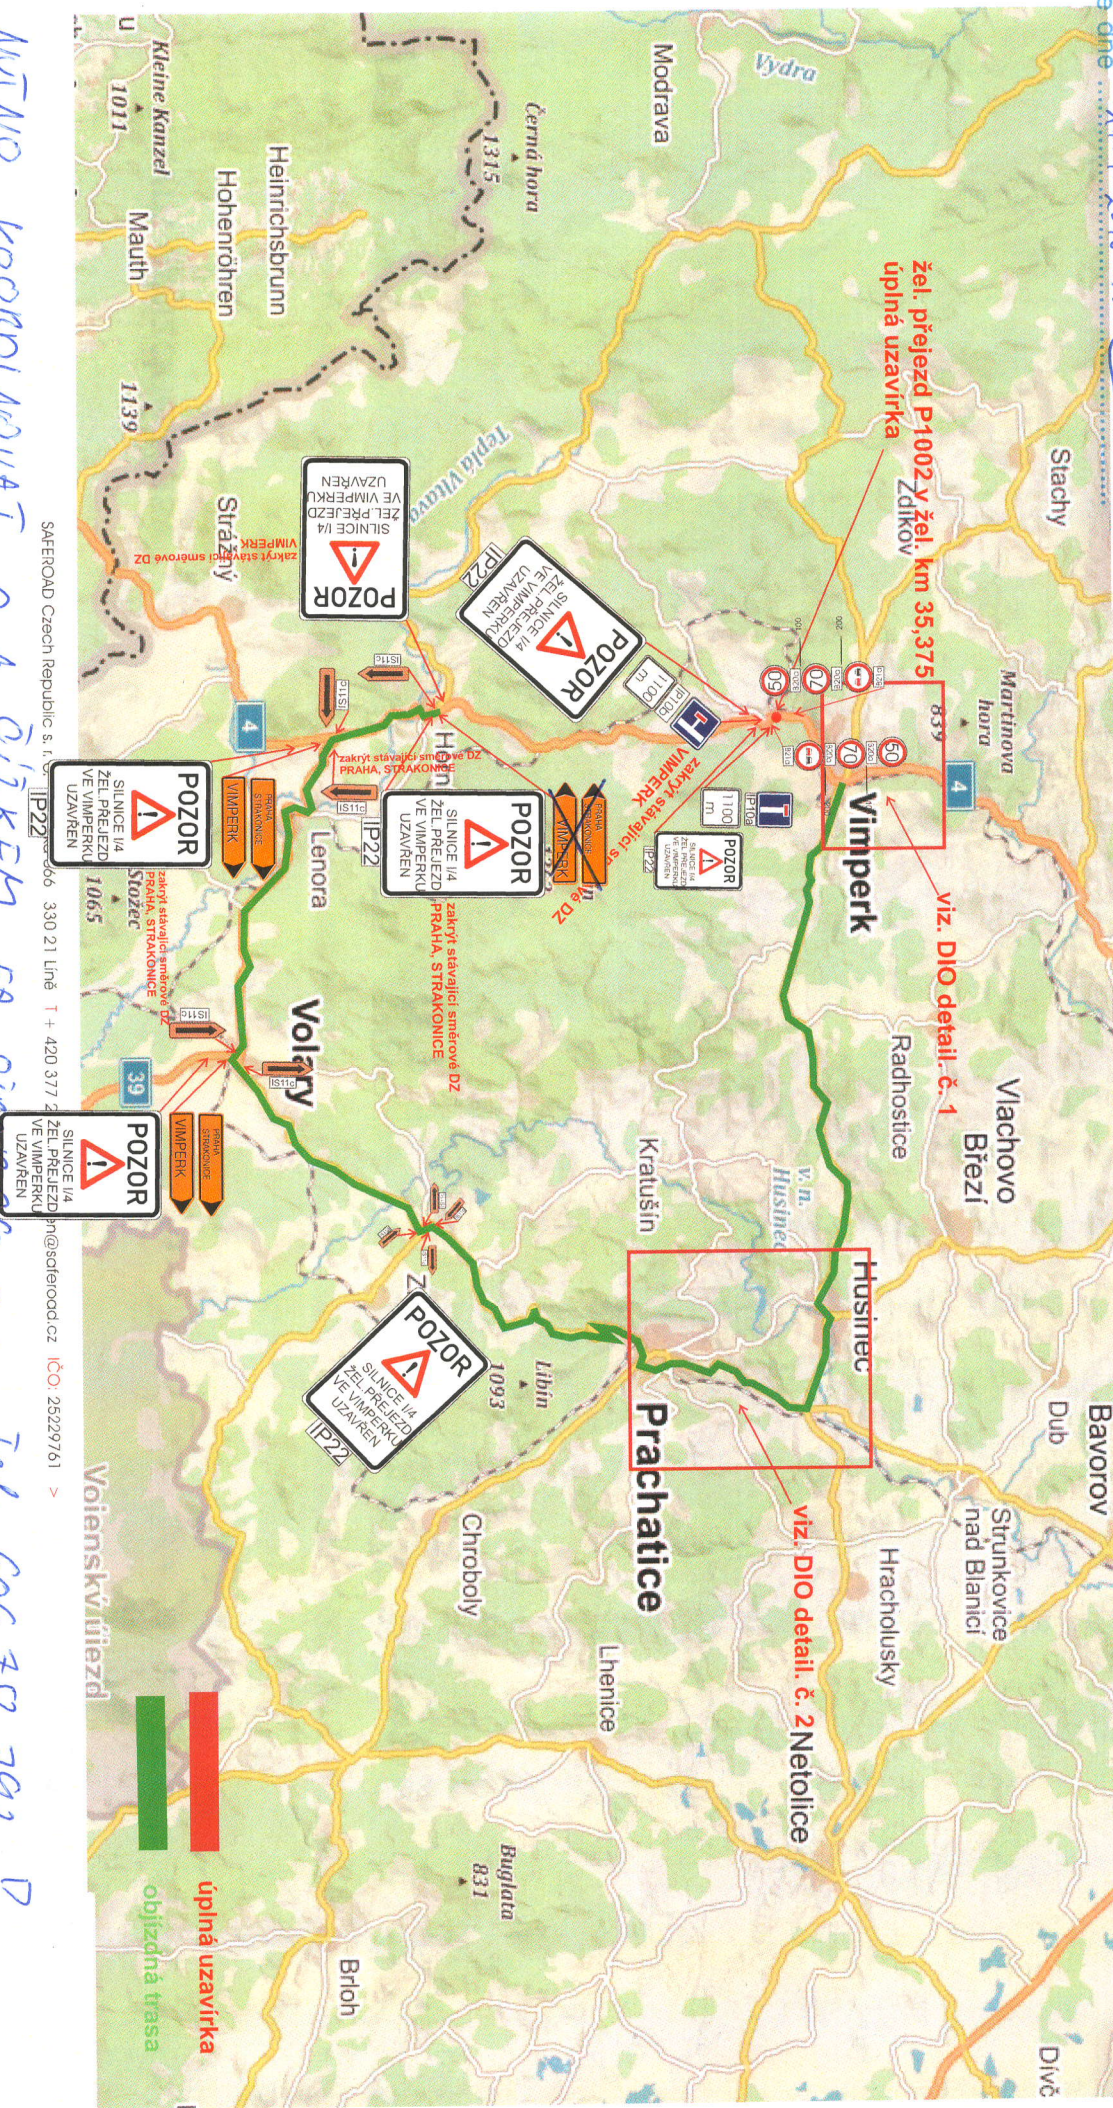

NUINO KOONAI NOVATI D. 4. Q'IZKEH, FA. SIKH 1992 a. d., Tel. 606 752 792 D

KRAJSKÝ ÚŘAD - JIHOČESKÝ KRAJ

Odbor dopravy a silničního hospodářství

Č.j.: 40512 188179/2018 (1)

Ze dne 21.9.2018

-

Návrh DIO - detail č. 2

