




EVROPSKÁ UNIE  
Evropský fond pro regionální rozvoj  
Integrovaný regionální operační program



MINISTERSTVO  
PRO MÍSTNÍ  
ROZVOJ ČR

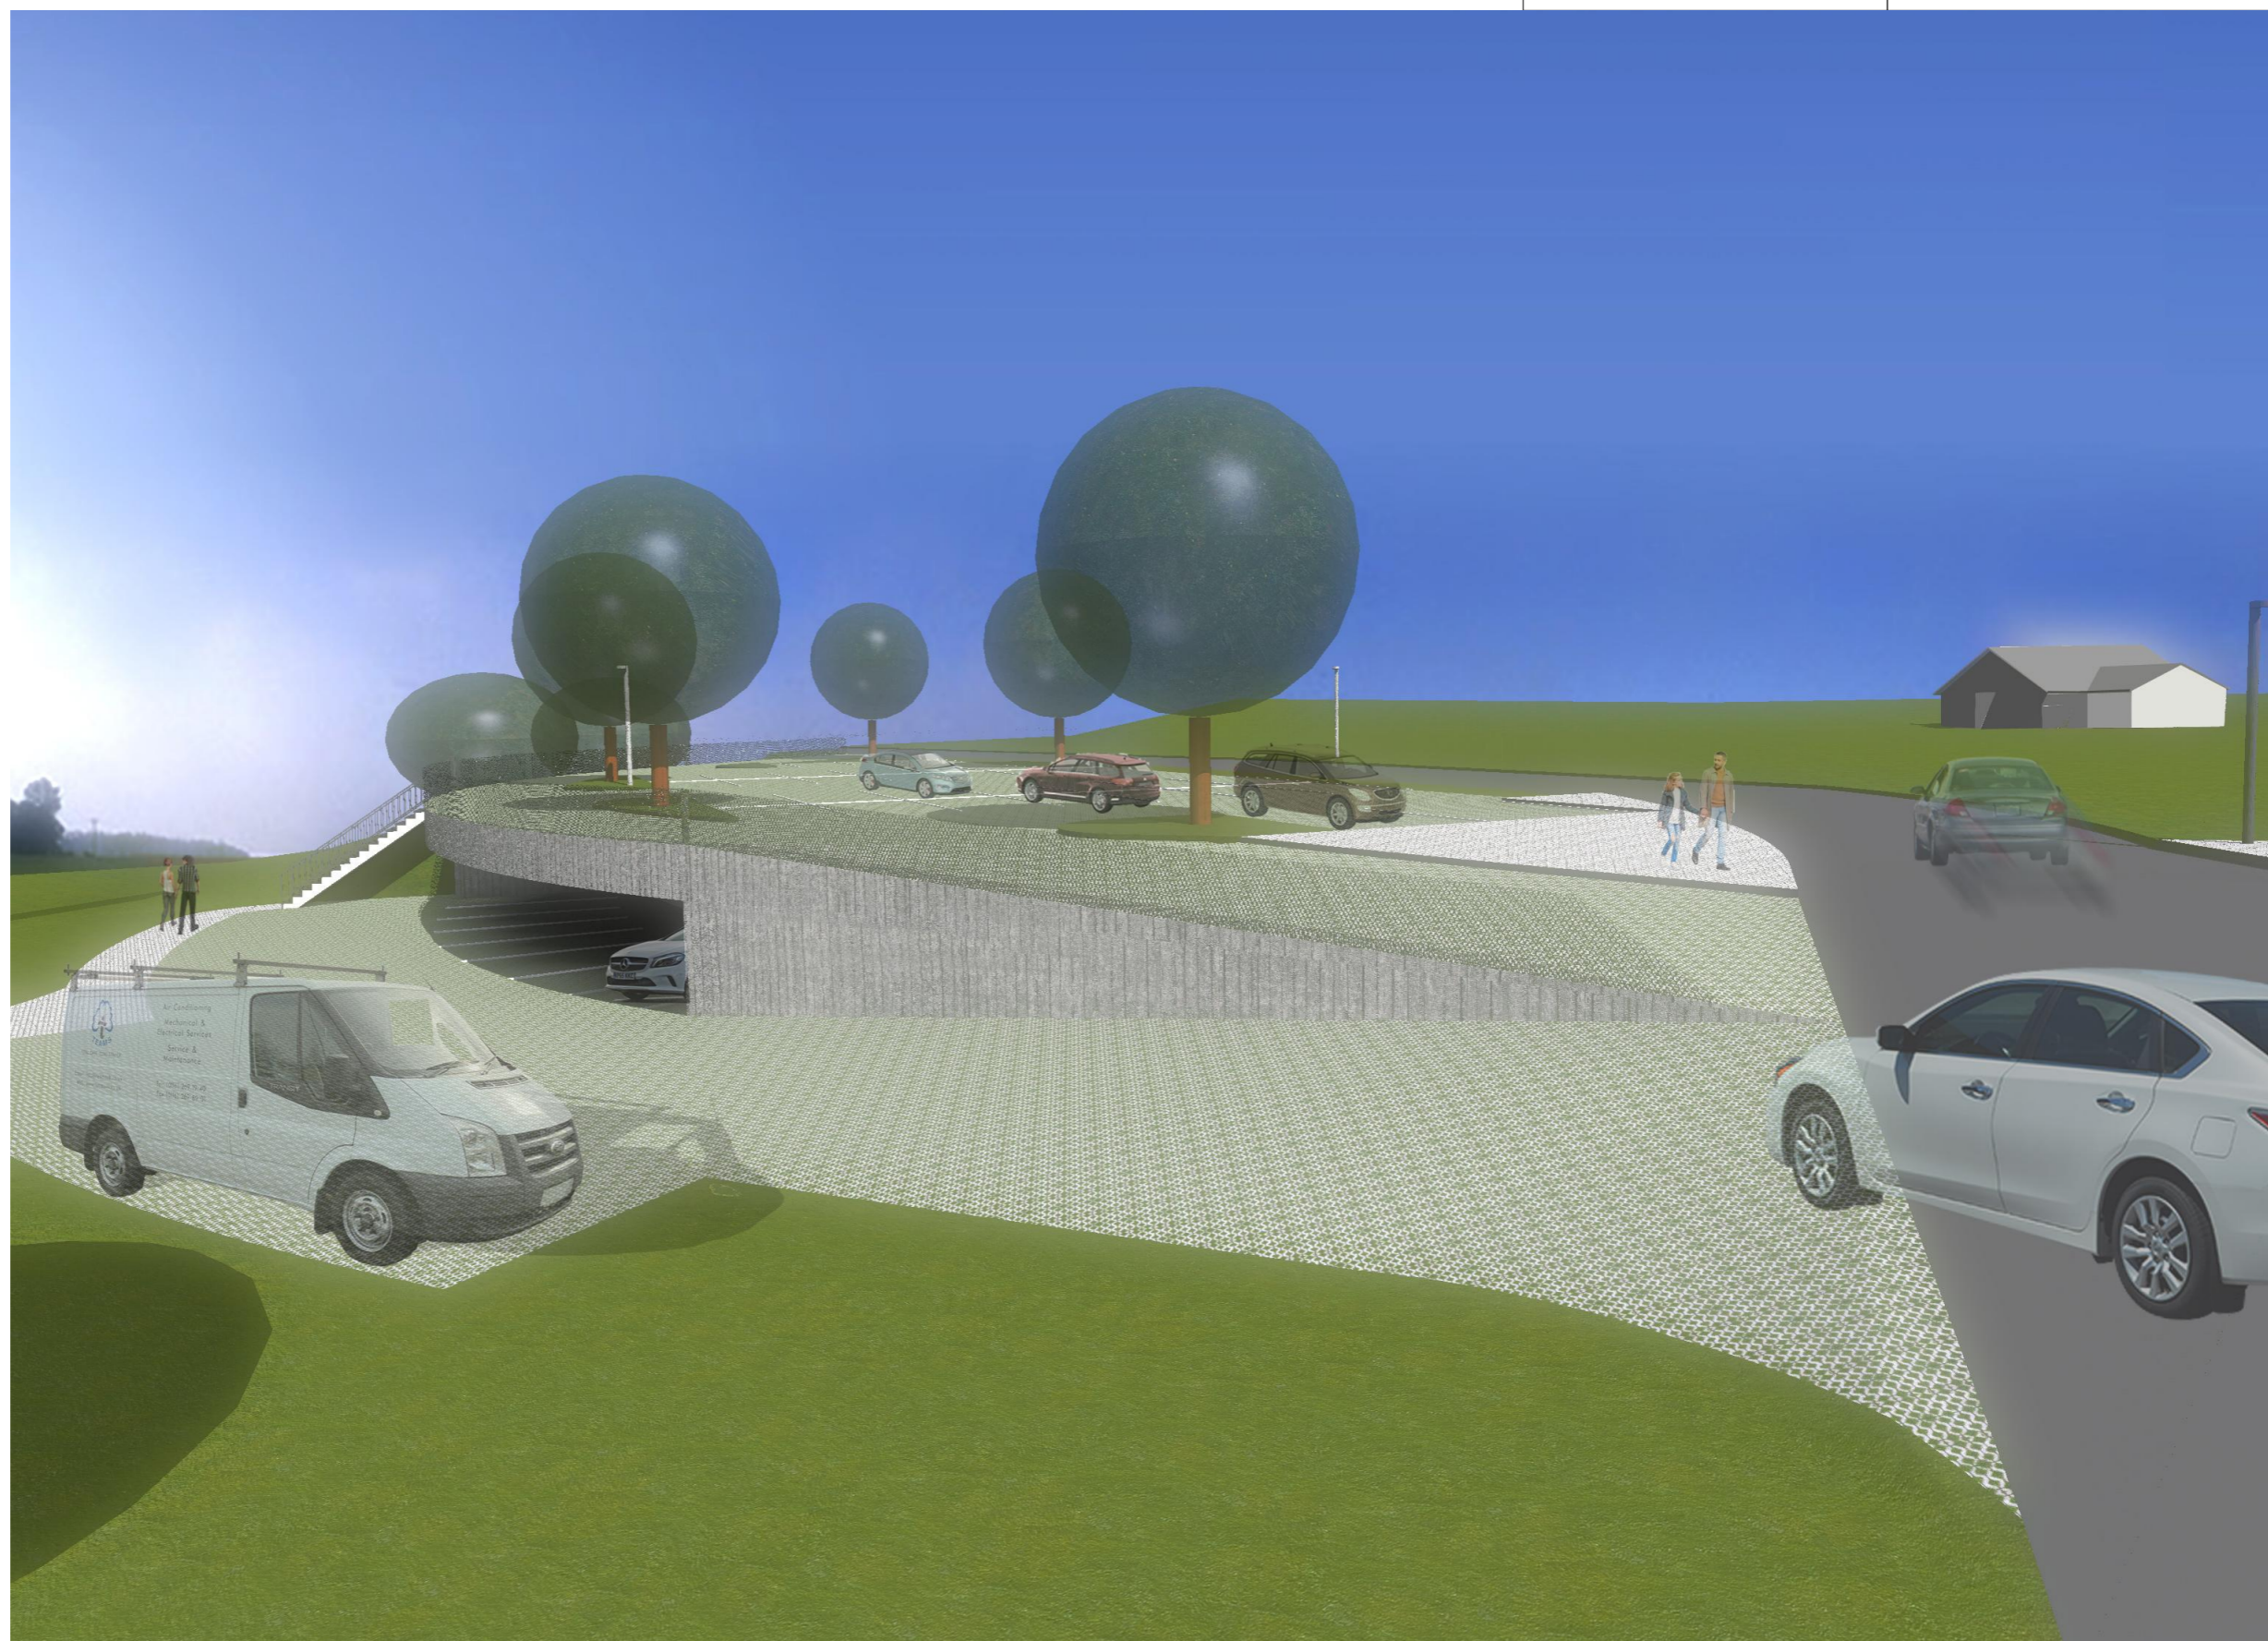

|                        |                                                                   |                                                                                             |                           |
|------------------------|-------------------------------------------------------------------|---------------------------------------------------------------------------------------------|---------------------------|
| část:<br>Návrhová část | akce:<br>územní studie veřejných prostranství_obec Horní Vltavice | zadavatel:<br>Město Vimperk, Steinbrenerova 6, 385 17 Vimperk                               | název:<br>vizualizace VPA |
| formát:<br>A3          | měřítko:                                                          | architekt a generální projektant:<br>Ars Fabrica, s.r.o., Na Dolínách 8/30, 147 00, Praha 4 |                           |