




EVROPSKÁ UNIE  
Evropský fond pro regionální rozvoj  
Integrovaný regionální operační program



MINISTERSTVO  
PRO MÍSTNÍ  
ROZVOJ ČR

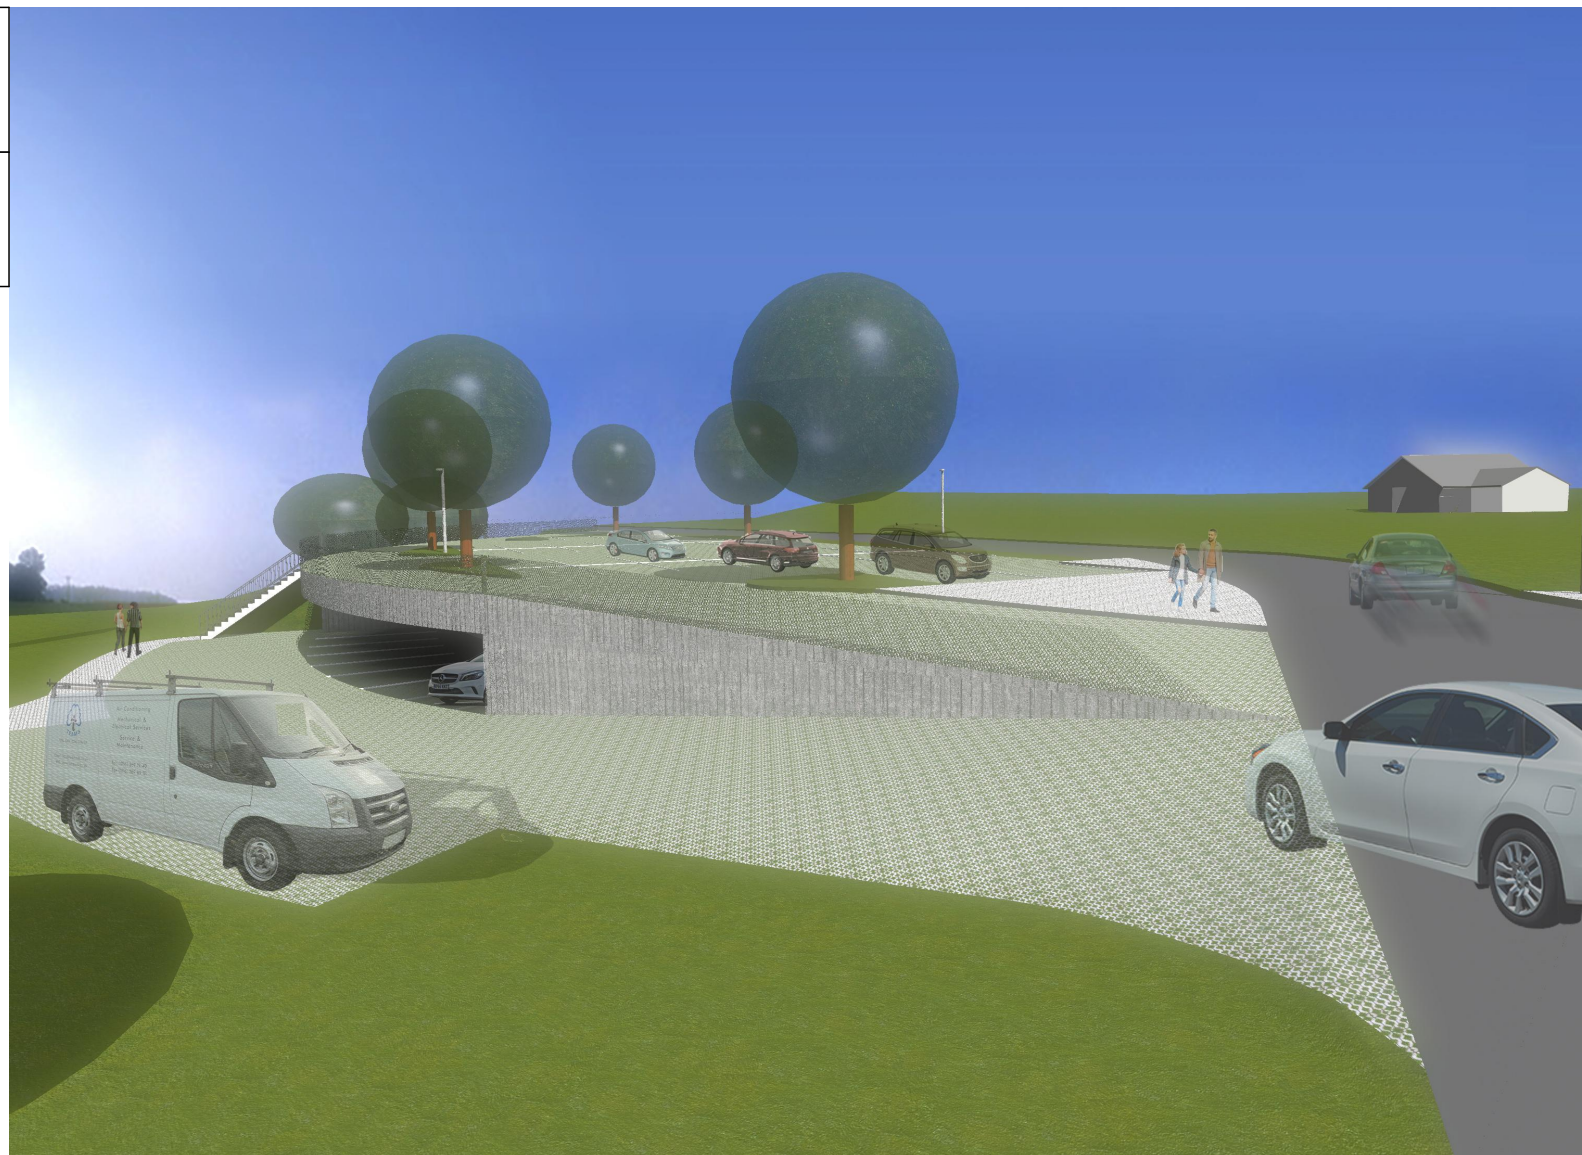

část: Návrhová část	akce: územní studie veřejných prostranství_obec Horní Vitavice	zadavatel: Město Vimperk, Steinbrenerova 6, 385 17 Vimperk	název: vizualizace VPA
formát: A4	měřítko:	architekt a generální projektant: Ars Fabrica, s.r.o., Na Dolinách 8/30, 147 00, Praha 4	