


MODERNIZACE SILNICE III/14143 HORNÍ VLTAVICE-ZÁTOŇ-LENORA

1.etapa - Lenora - Zátoň

PŘÍLOHA K ŽADOSTI

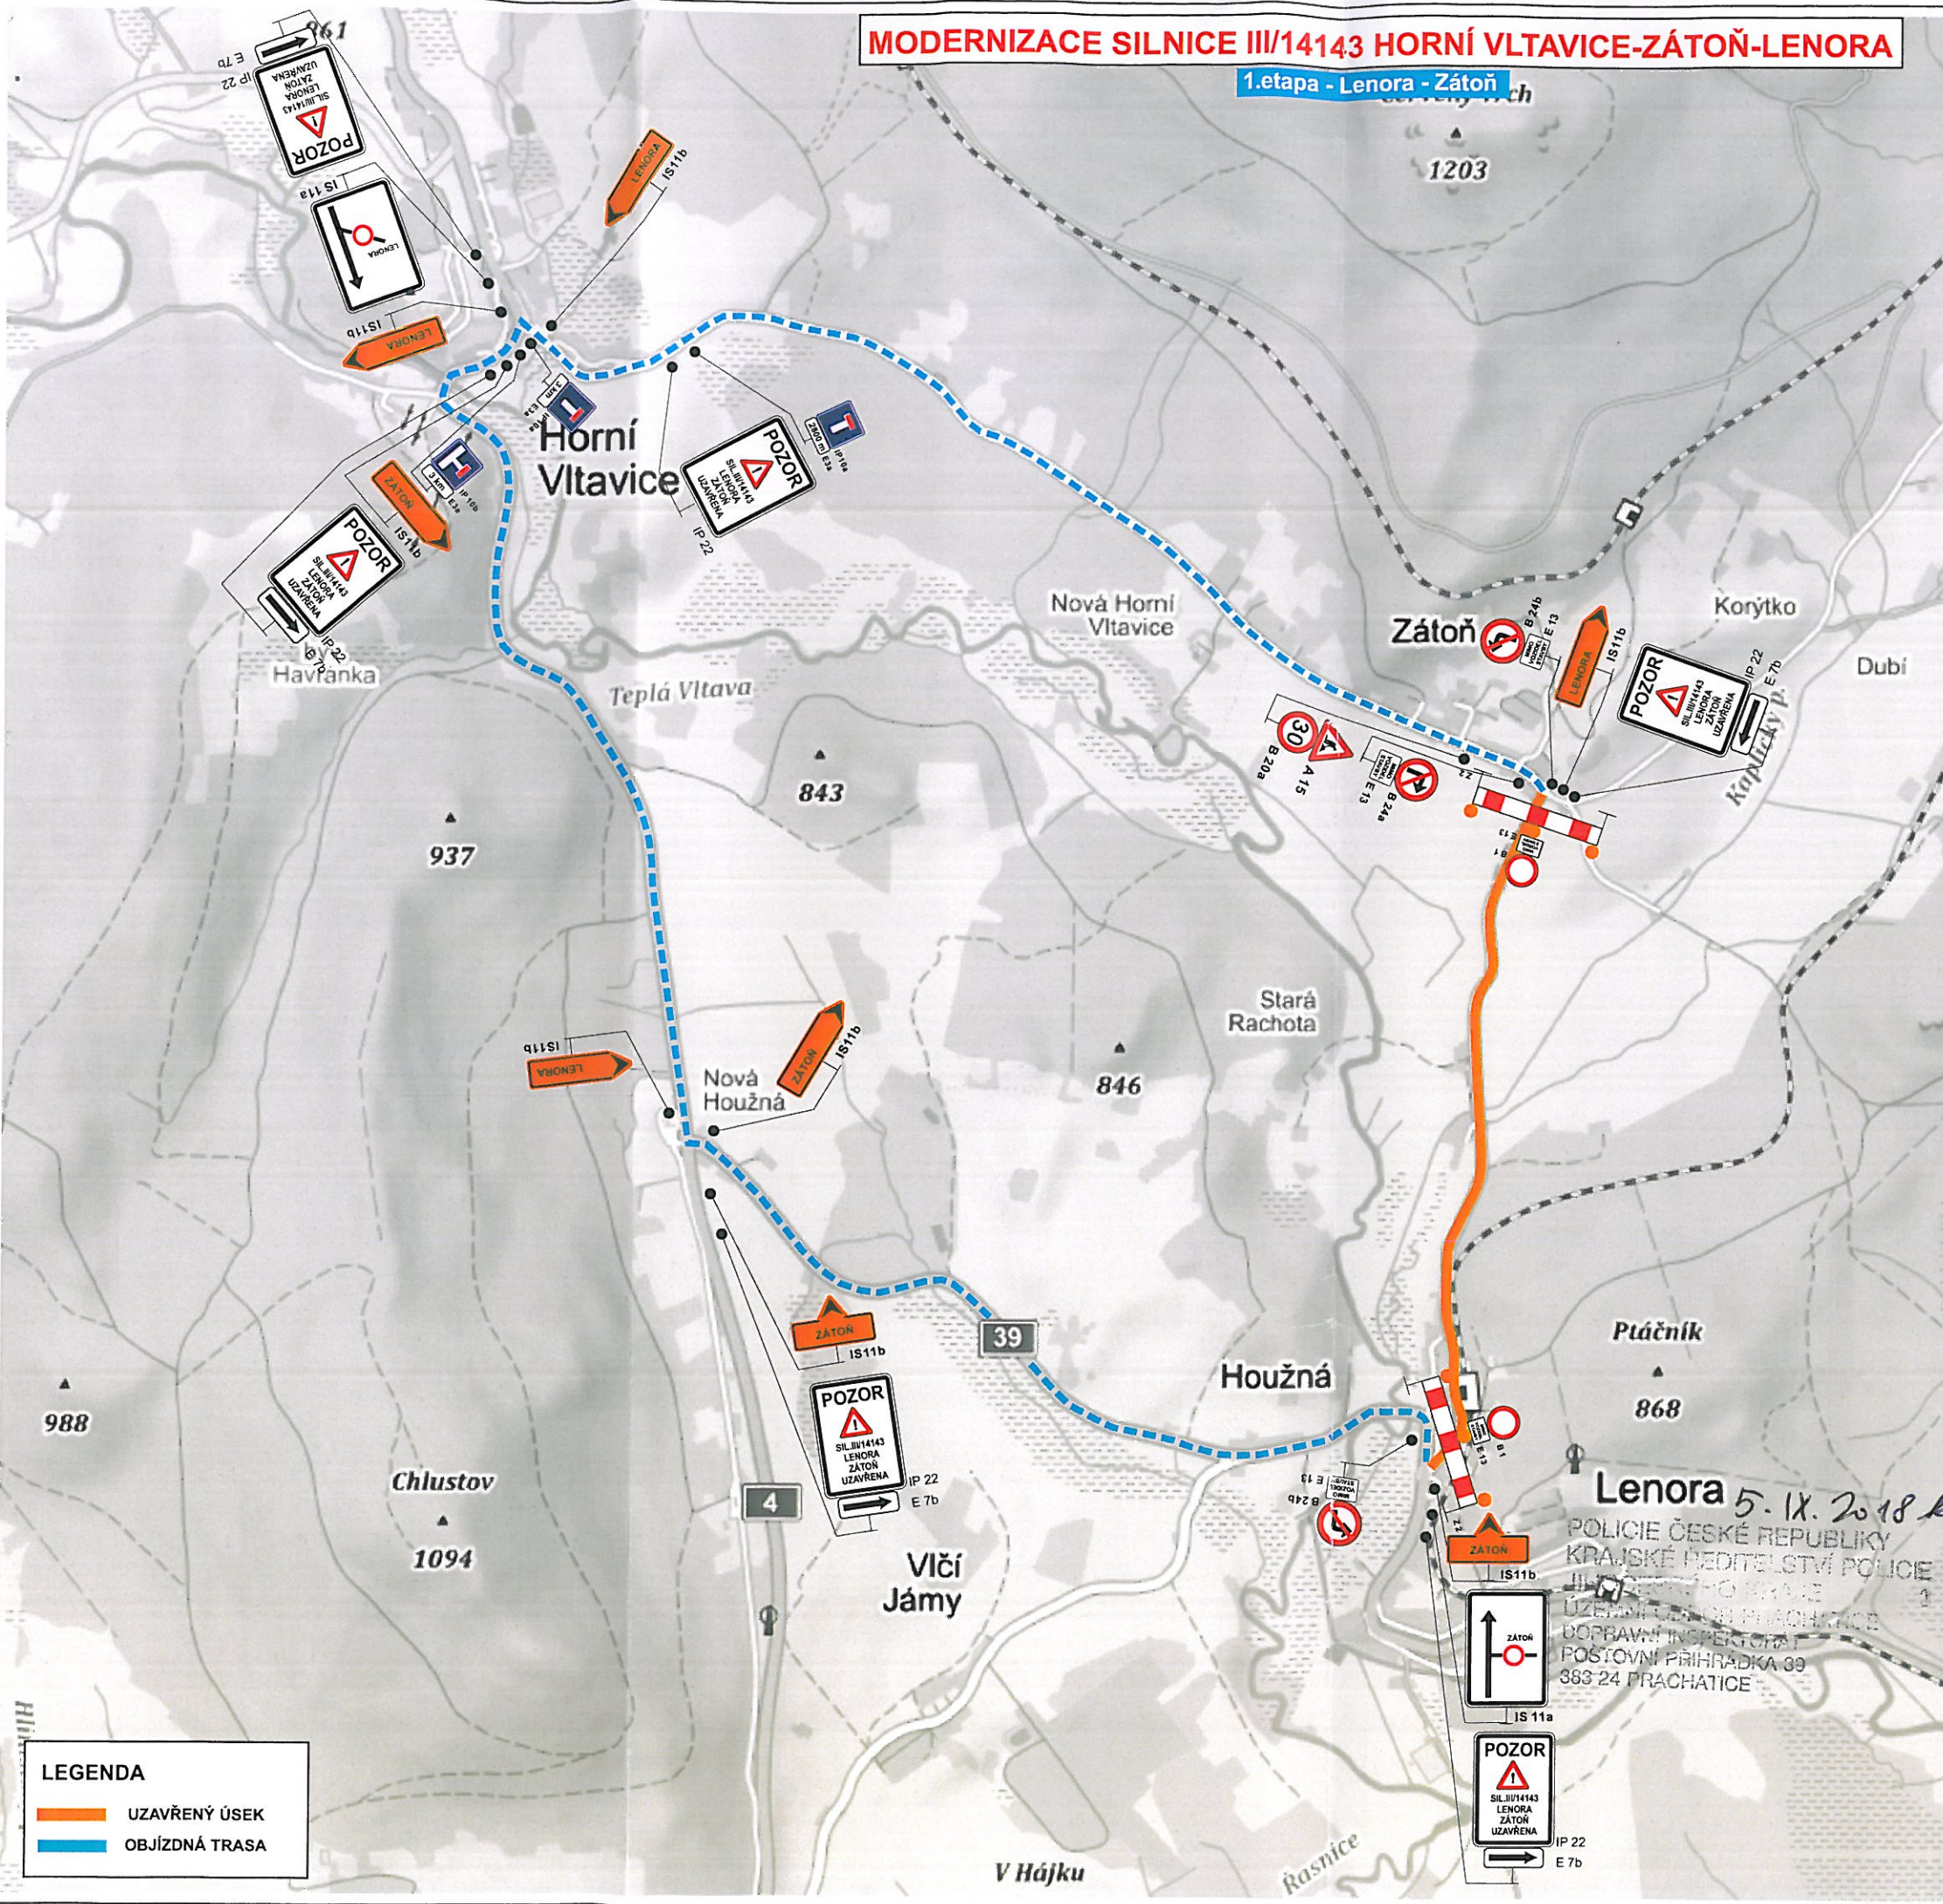

IP 22 E 7b

IP 22

IS 11a

IS 11b

IS 11b

IS 11b

IS 11b

B 24b E 13

A 15

B 20a

B 24a E 13

IP 10b 3 km E 3a

IP 10a 2800 m E 3a

IP 10a 3 km E 3a

B 1 MIMO VOZIDEL STAVBY E 13

Z 2

LEGENDA

- UZAVŘENÝ ÚSEK
- OBJÍZDNÁ TRASA

5. IX. 2018 *Karel Kalon*

POLICIE ČESKÉ REPUBLIKY
KRAJSKÉ ŘEDITELSTVÍ POLICIE
JILKOVSKÝ ÚJEZD
ÚZEMNÍ OBLAST PRACHATICE
DOPRAVNÍ INSPEKTORÁT
POŠTOVNÍ PŘIHRADKA 39
383 24 PRACHATICE

LION stavební a obchodní společnost, spol. s r.o.
Lidická 246, 370 07 Č. Budějovice
IČO 608 27 602 DIČ CZ60827602
Tel./fax: 386460793

tel.: 386 466 857
fax: 386 460 793
e-mail: info@lioncb.cz

LION - stavební a obchodní společnost, spol. s r.o.
Lidická 246, 370 07 České Budějovice

OBJEDNATEL: EUROVIA CS, a.s., závod Č. Budějovice
Planá 72, 370 01 Č. Budějovice

NÁZEV: DIO - MODERNIZACE SILNICE III/14143
HORNÍ VLTAVICE-ZÁTOŇ-LENORA

DATUM: 08/ 2018

2.etapa - Horní Vltavice - Zátouň

PŘÍLOHA K ŽÁDOSTI



5. IX 2018 *Komár. m. Kolov*
POLICIE ČESKÉ REPUBLIKY
KRAJSKÉ ŘEDITELSTVÍ POLICIE
JIRÁKOV 140 00 615
ÚZEMNÍ ODDĚLENÍ
DOPRavní INSPEKCE
POŠTOVNÍ PŘÍHRÁDKA 39
583 24 PRAHA 10

LION stavební a obchodní
společnost, spol. s r. o.
Lidická 246, 370 07 Č. Budějovice
IČO 608 27 602 DIČ CZ60827602
Tel./fax: 386460793

 tel.: 386 466 857 fax: 386 460 793 e-mail: info@lioncb.cz	LION - stavební a obchodní společnost, spol. s r.o. Lidická 246 , 370 07 České Budějovice
	OBJEDNATEL : EUROVIA CS,a.s. , závod Č.Budějovice Planá 72 , 370 01 Č.Budějovice
	NÁZEV : DIO - MODERNIZACE SIL.III/14143 HORNÍ VLTAVICE-ZÁTOŇ-LENORA
	DATUM : 08/ 2018