


ÚPSÚ HORNÍ VLTAVICE DETAIL SEVERNÍ ČÁSTI

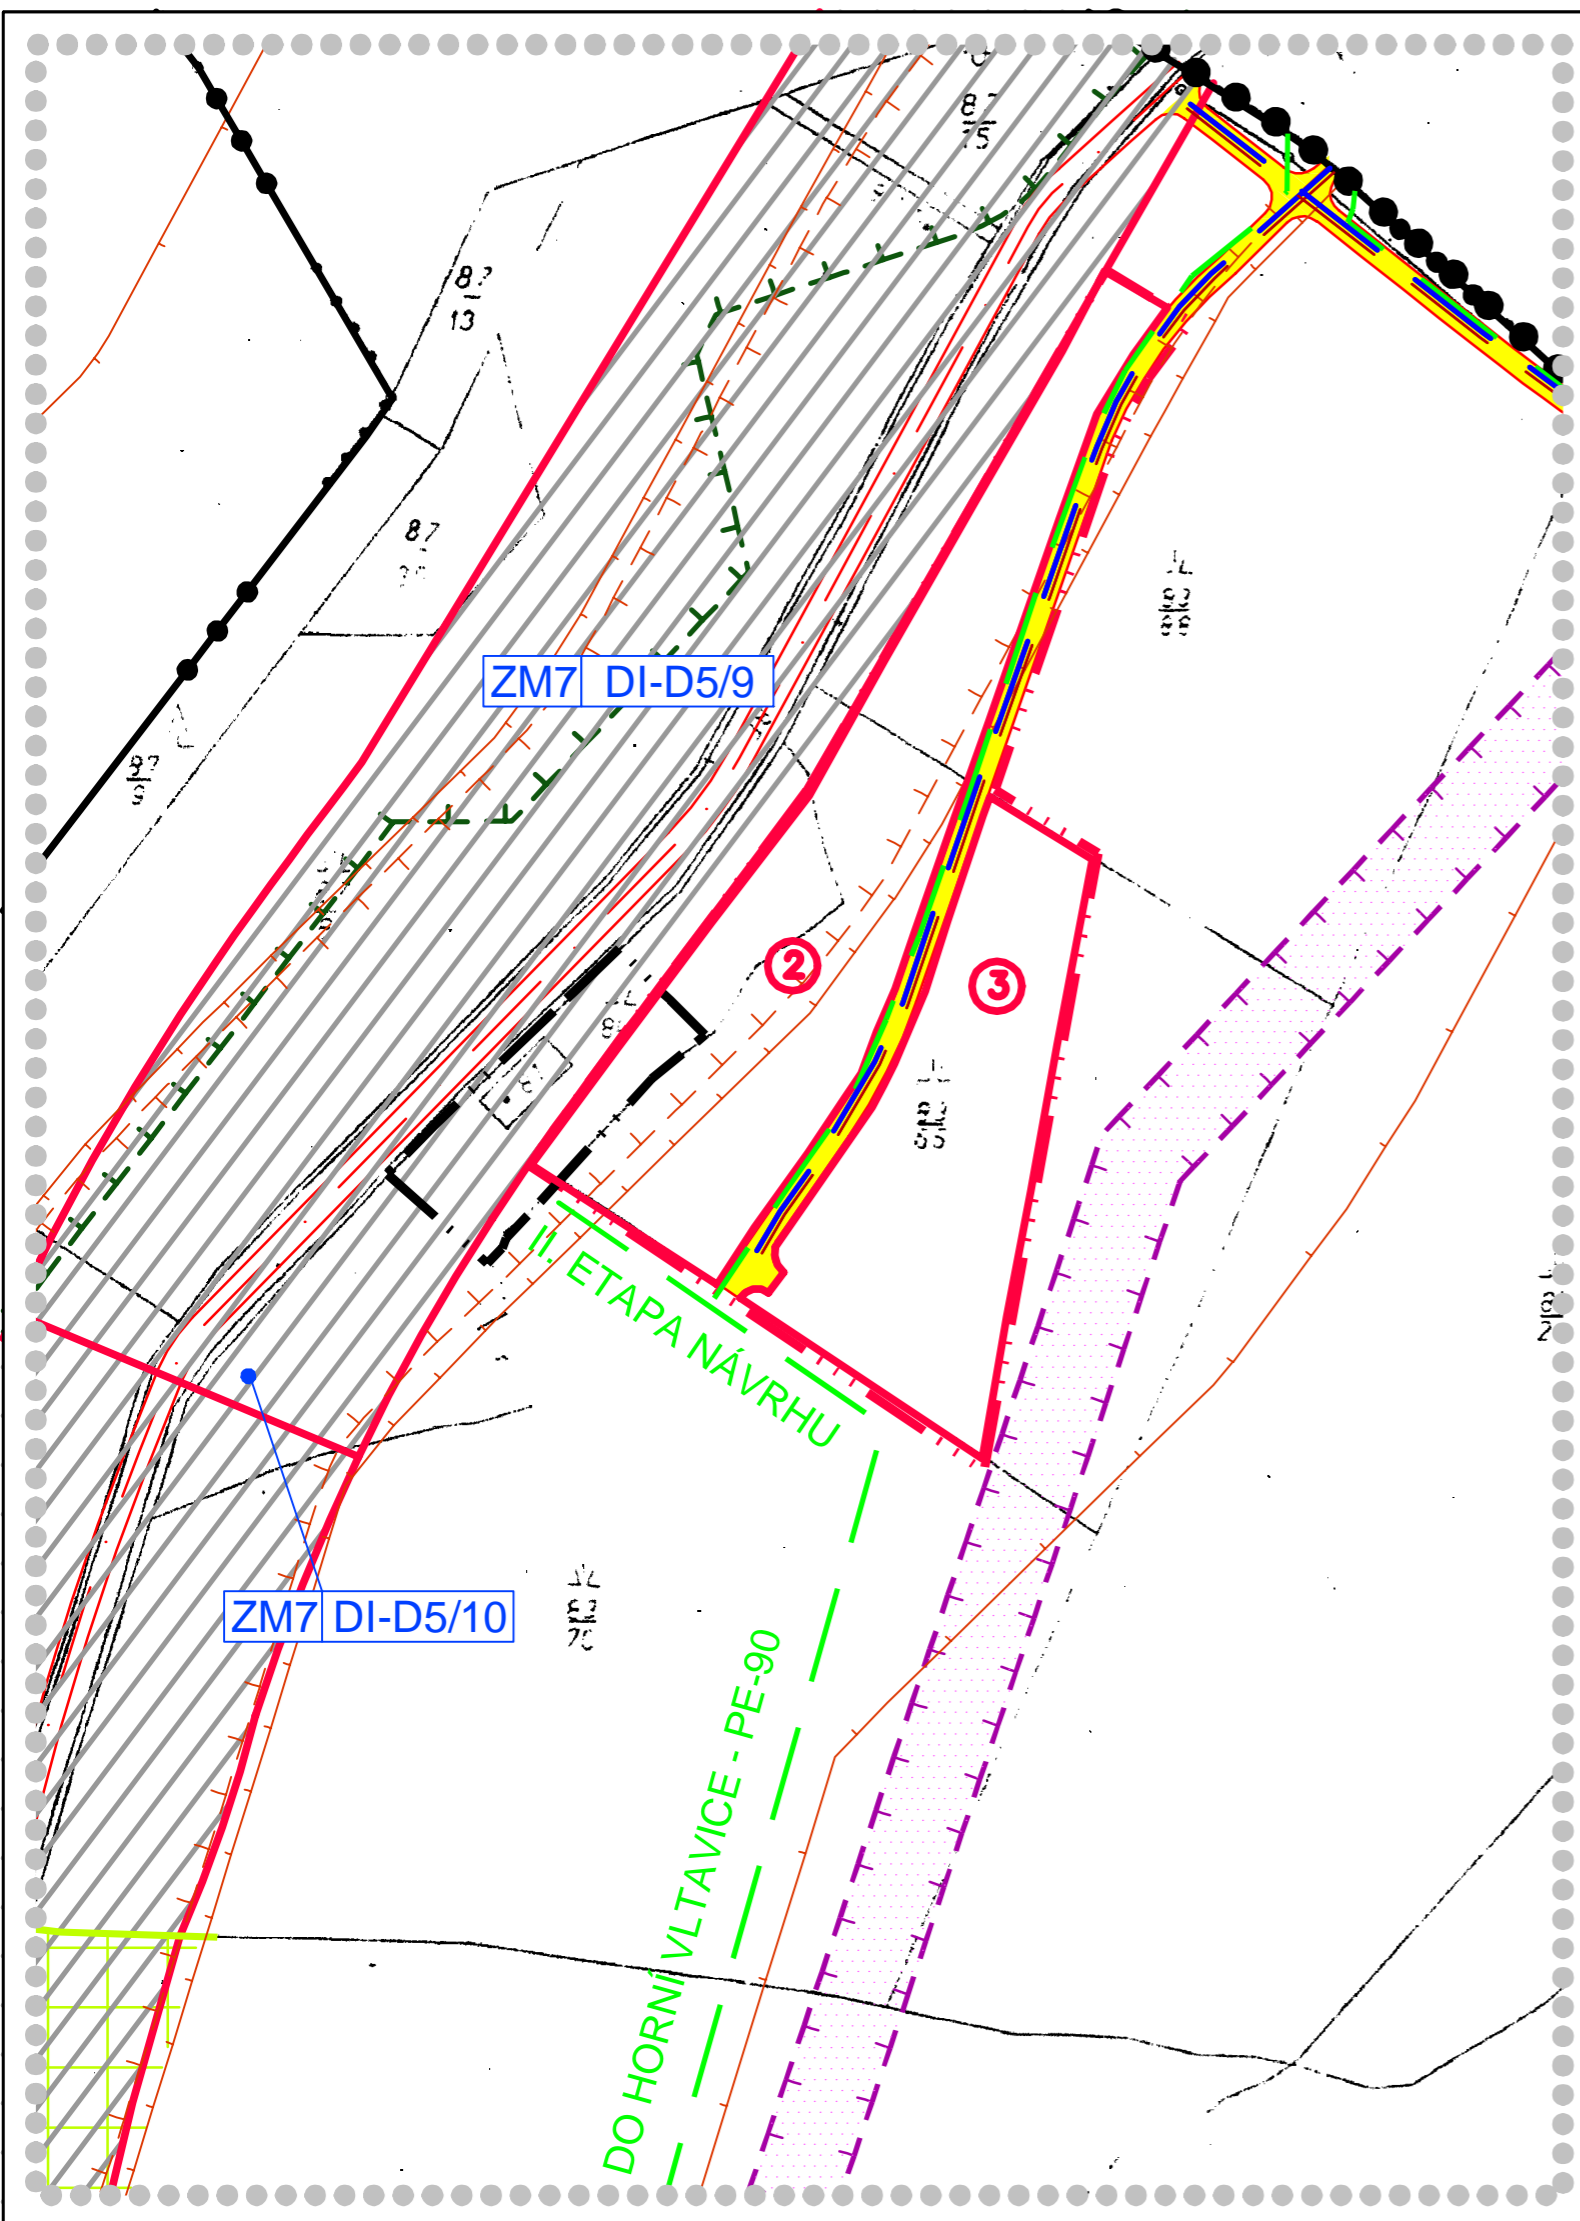

VEŘEJNĚ PROSPĚŠNÉ STAVBY

	NAVRŽENÁ KOMUNIKACE
	NÁVRH VODOVODIU
	NÁVRH KANALIZACE
	NÁVRH STŘEDOTLAKÉHO PLYNOVODU

VYMEZUJÍCÍ HRANICE A LIMITY VYUŽITÍ ÚZEMÍ

	HRANICE SPRÁVNÍHO ÚZEMÍ
	HRANICE KATASTRÁLNÍHO ÚZEMÍ
	HRANICE ŘEŠENÉHO ÚZEMÍ
	HRANICE SOUČASNĚ ZASTAVĚNÉHO ÚZEMÍ
	HRANICE ZASTAVITELNÉHO ÚZEMÍ
	OCHRANNÉ PÁSMO LESA
	OCHRANNÉ PÁSMO EL. VEDENÍ
	PŘÍRODNÍ PAMÁTKA A REZERVACE
	OCHRANNÉ PÁSMO KOMUNIKACE
	HLUKOVÁ ISOFONA L_{Aeq} 50 dB
	HLUKOVÁ ISOFONA L_{Aeq} 60 dB
	HRANICE REGULACE
	ČÍSELNÉ OZNAČENÍ REGULACE

- ŘEŠENÉ ÚZEMÍ SE NACHÁZÍ V EVROPSKY VÝZNAMNÉ LOKALITĚ ŠUMAVA (NATURA 2000)
- ŘEŠENÉ ÚZEMÍ SE NACHÁZÍ V CHRÁNĚNÉ OBLASTI PŘIROZENÉ AKUMULACE VOD ŠUMAVA
- NAVRŽENÉ PLOCHY DOPRAVNÍ INFRASTRUKTURY SE NACHÁZÍ V CHRÁNĚNÉ KRAJINNÉ OBLASTI ŠUMAVA

INFORMATIVNÍ ÚDAJE

ZM7 DI-D5/10 OZNAČENÍ PLOCH ŘEŠENÝCH VE ZMĚNÁCH ÚPSÚ
(ZM7–OZNAČENÍ ZMĚNY,
DI–D5/10 OZNAČENÍ PLOCHY VE ZMĚNĚ)

ZÁZNAM O ÚČINNOSTI ÚPSÚ HORNÍ VLTAVICE PO VYDÁNÍ ZMĚNY Č. 7

- správní orgán: Zastupitelstvo obce Horní Vltavice - pořadové číslo poslední změny: změna č. 7 - datum nabytí účinnosti poslední změny: - pořizovatel: městský úřad Vimperk - oprávněná osoba pořizovatele: Ing. Václav Kokštein - zpracovatel: Projektový ateliér AD s.r.o.	
ZÁZNAM O ÚČINNOSTI ZMĚNY Č. 7 ÚPSÚ HORNÍ VLTAVICE	
- správní orgán: Zastupitelstvo obce Horní Vltavice - datum nabytí účinnosti: - zpracovatel: Projektový ateliér AD s.r.o.	- pořizovatel: Městský úřad Vimperk - oprávněná osoba pořizovatele: Ing. Václav Kokštein
ZÁZNAM O ÚČINNOSTI ZMĚNY Č. 6 ÚPSÚ HORNÍ VLTAVICE	
- správní orgán: Zastupitelstvo obce Horní Vltavice - datum nabytí účinnosti: - zpracovatel: Projektový ateliér AD s.r.o.	- pořizovatel: Obecní úřad Horní Vltavice - oprávněná osoba pořizovatele: Ing. arch. Kupcová Jindřiška
ZÁZNAM O ÚČINNOSTI ZMĚNY Č. 4 ÚPSÚ HORNÍ VLTAVICE	
- správní orgán: Zastupitelstvo obce Horní Vltavice - datum nabytí účinnosti: - zpracovatel: Projektový ateliér AD s.r.o.	- pořizovatel: Městský úřad Vimperk - oprávněná osoba pořizovatele: Ing. Václav Kokštein
ZÁZNAM O ÚČINNOSTI ZMĚNY Č. 3 ÚPSÚ HORNÍ VLTAVICE	
- správní orgán: Zastupitelstvo obce Horní Vltavice - datum nabytí účinnosti: - zpracovatel: Projektový ateliér AD s.r.o.	- pořizovatel: Okresní úřad Prachatice - oprávněná osoba pořizovatele:

ÚPSÚ HORNÍ VLTAVICE ÚPLNÉ ZNĚNÍ PO VYDÁNÍ ZMĚNY Č.7

VÝKRES		VEŘEJNĚ PROSPĚŠNÉ STAVBY	
PROJEKTOVÝ ATELIÉR AD s.r.o. ING. ARCH. JAROSLAV DANĚK			
HUSOVA 4, Č. BUDĚJOVICE, 370 01, TEL. 387 312 514, 605 277 998 www.atelierad.cz, atelierad@atelierad.cz, IČ 25194771, DIČ CZ25194771			
ZPRACOVATEL: ING. ARCH. JAROSLAV DANĚK			
KRESLIL: INGRID PETROVIČOVÁ			
ČÍSLO ZAKÁZKY: 22_2016	ČÍSLO VÝKRESU:	ČÍSLO PARÉ:	
DATUM: ZÁŘÍ 2018	2b	1	
MĚŘÍTKO: 1 : 5 000	RAZÍTKA A PODPISY:		