


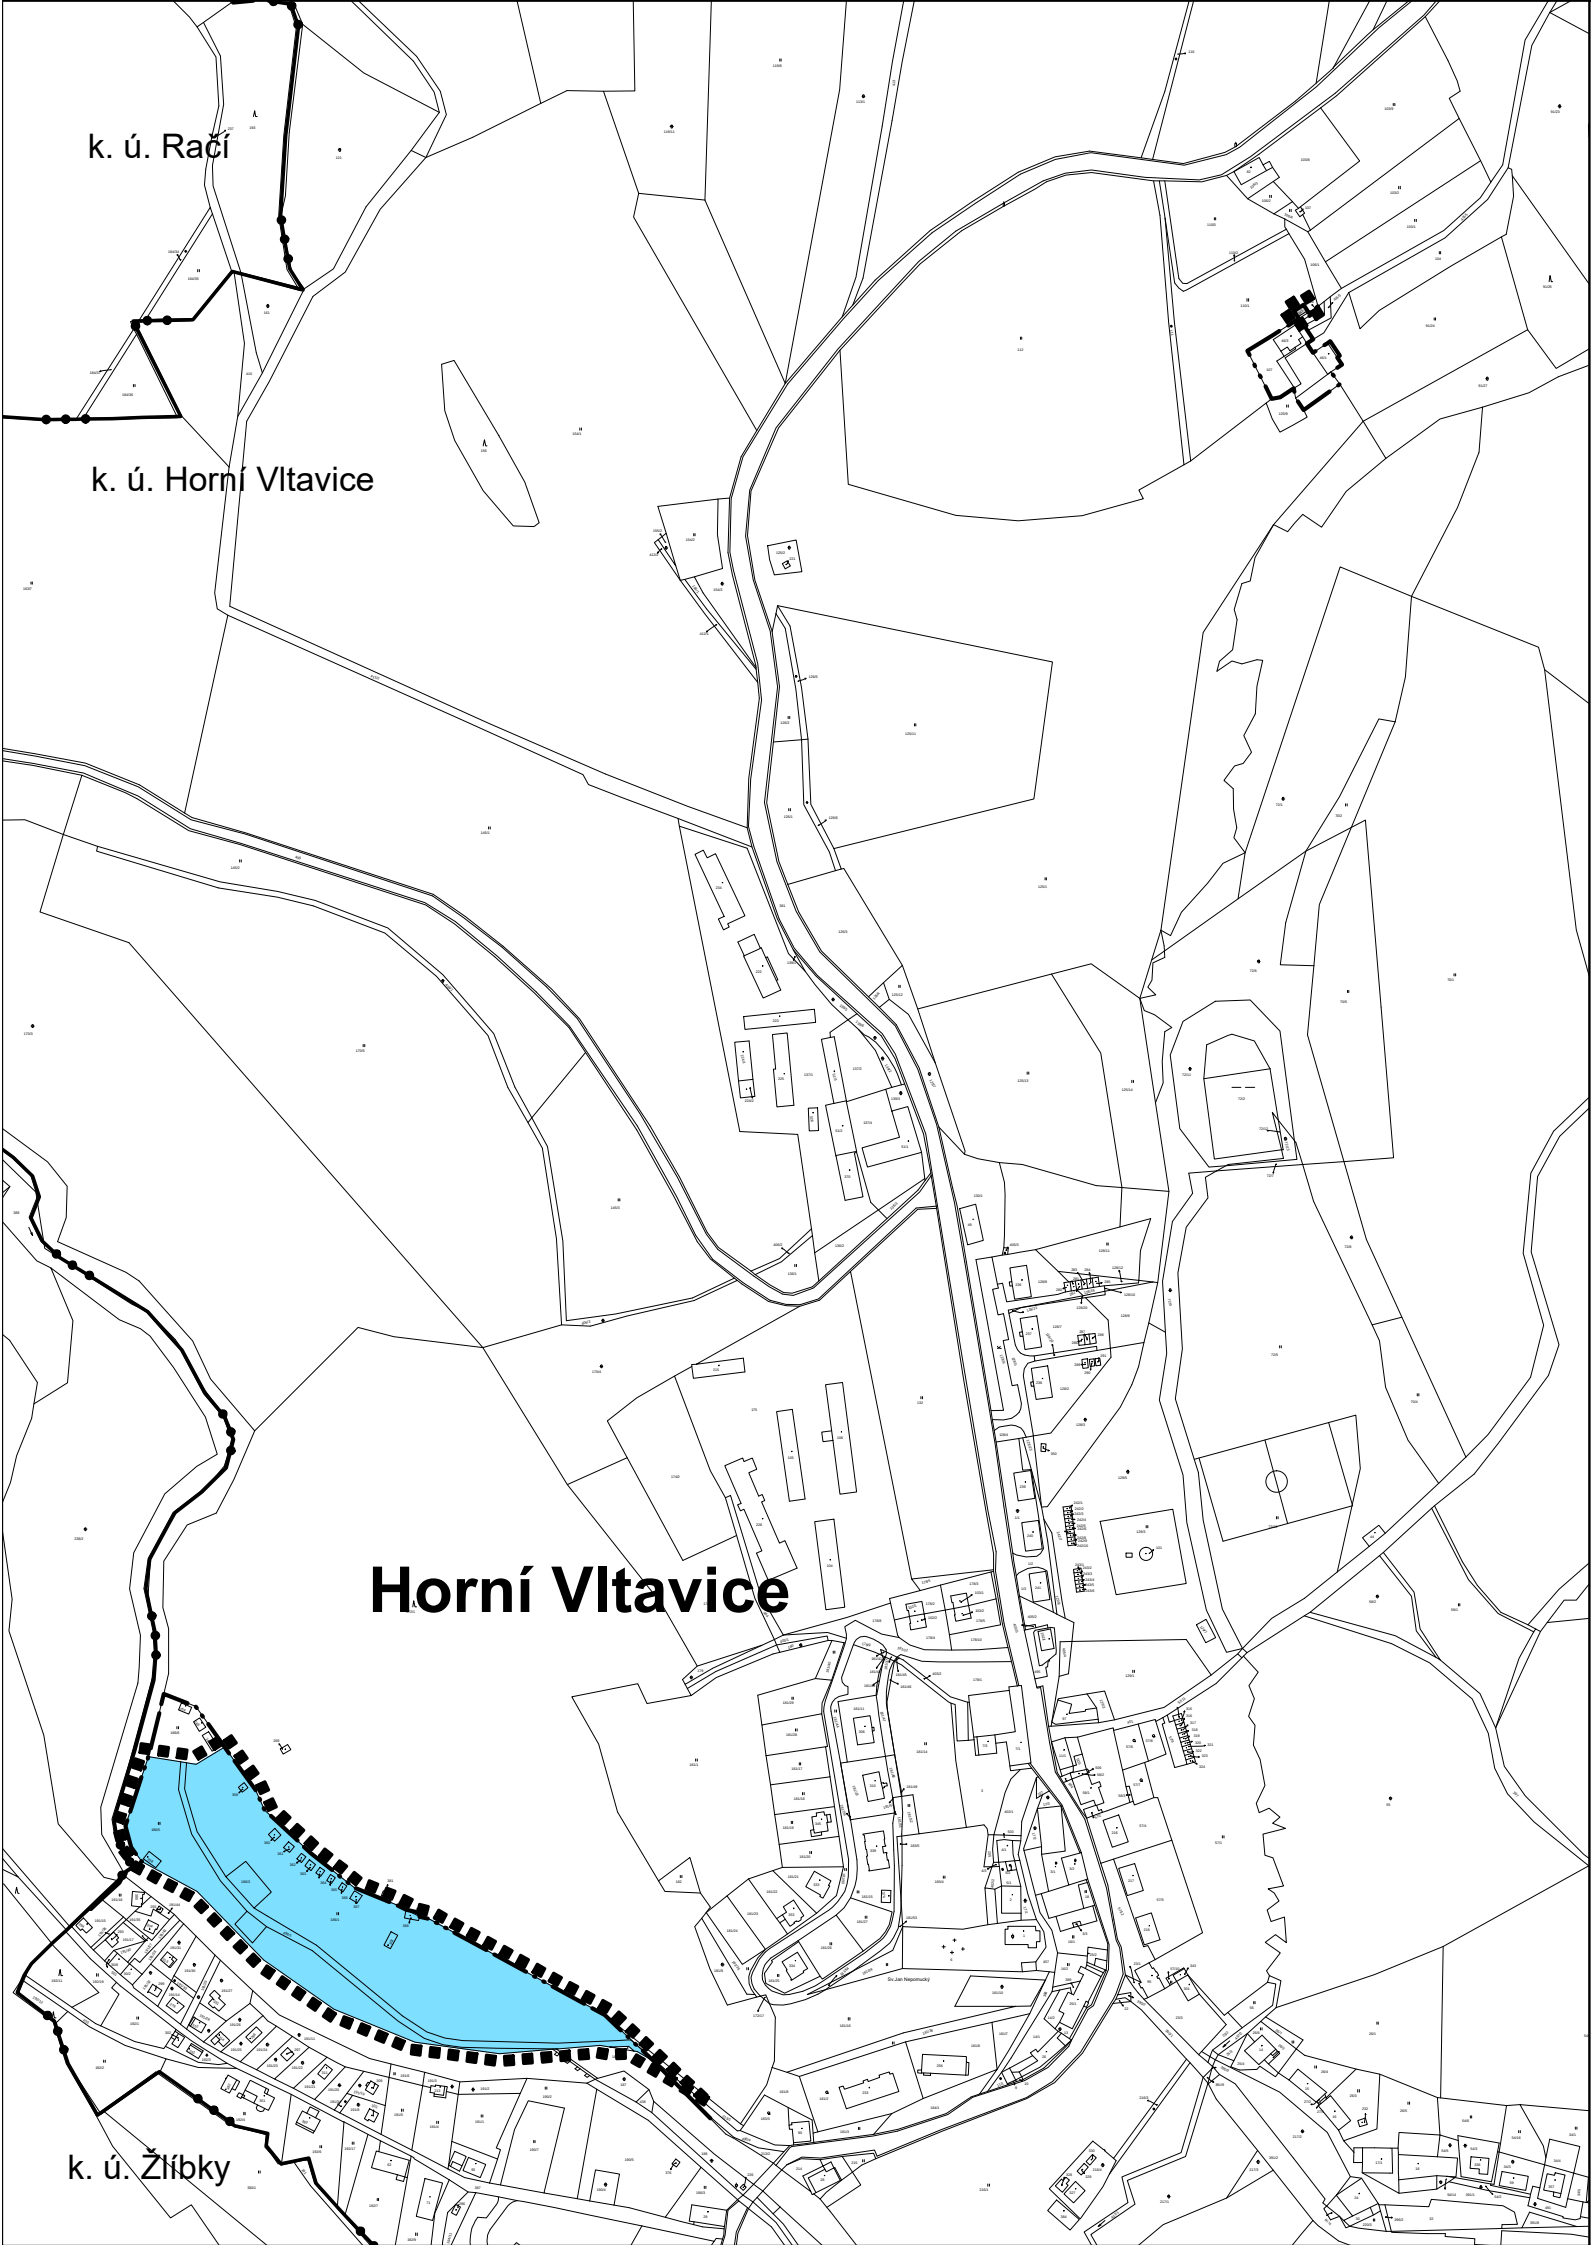

ZMĚNA Č. 8 ÚPSÚ Horní Vltavice

VÝKRES ZÁKLADNÍHO ČLENĚNÍ ÚZEMÍ

LEGENDA:

- HRANICE ÚZEMÍ ŘEŠENÉHO ZMĚNOU
- HRANICE KATASTRÁLNÍHO ÚZEMÍ
- HRANICE ZASTAVĚNÉHO ÚZEMÍ
- VYMEZENÍ PLOCH PŘESTAVBY

ZMĚNA Č. 8 ÚPSÚ Horní Vltavice		
VÝROKOVÁ ČÁST		VÝKRES ZÁKLADNÍHO ČLENĚNÍ ÚZEMÍ
PROJEKTOVÝ ATELIÉR AD s.r.o. ING. ARCH. JAROSLAV DANĚK		RAZÍTKA A PODPISY:
HUSOVA 4, Č. BUDĚJOVICE, 370 01, TEL. 387 311 238, 605 277 998 www.atelierad.cz, atelierad@atelierad.cz, IČ 25194771, DIČ CZ25194771		
ZPRACOVATEL: ING. ARCH. JAROSLAV DANĚK		
KRESLIL: ING. TEREZA LOUŽENSKÁ		
ZPRACOVATEL ÚSES: PŘEVZAT Z ÚAP a AZÚR JčK		
ČÍSLO ZAKÁZKY: 52_2018	ČÍSLO VÝKRESU:	ČÍSLO PARÉ:
DATUM: ÚNOR 2020	1	1
MĚŘÍTKO: 1 : 5 000		
ZÁZNAM O ÚČINNOSTI		
DATUM NABYTÍ ÚČINNOSTI		
POŘIZOVATEL MĚSTSKÝ ÚŘAD VIMPERK Odbor výstavby a územního plánování ING. VÁCLAV KOKŠTEIN Oprávněná úřední osoba pořizovatele		SPRÁVNÍ ORGÁN, KTERÝ ZMĚNU ÚPSÚ VYDAL
RAZÍTKO A PODPIS:		ZASTUPITELSTVO OBCE HORNÍ VLTAVICE
		RAZÍTKO A PODPIS: