


# ZMĚNA Č. 8 ÚPSÚ Horní Vltavice

## HLAVNÍ VÝKRES

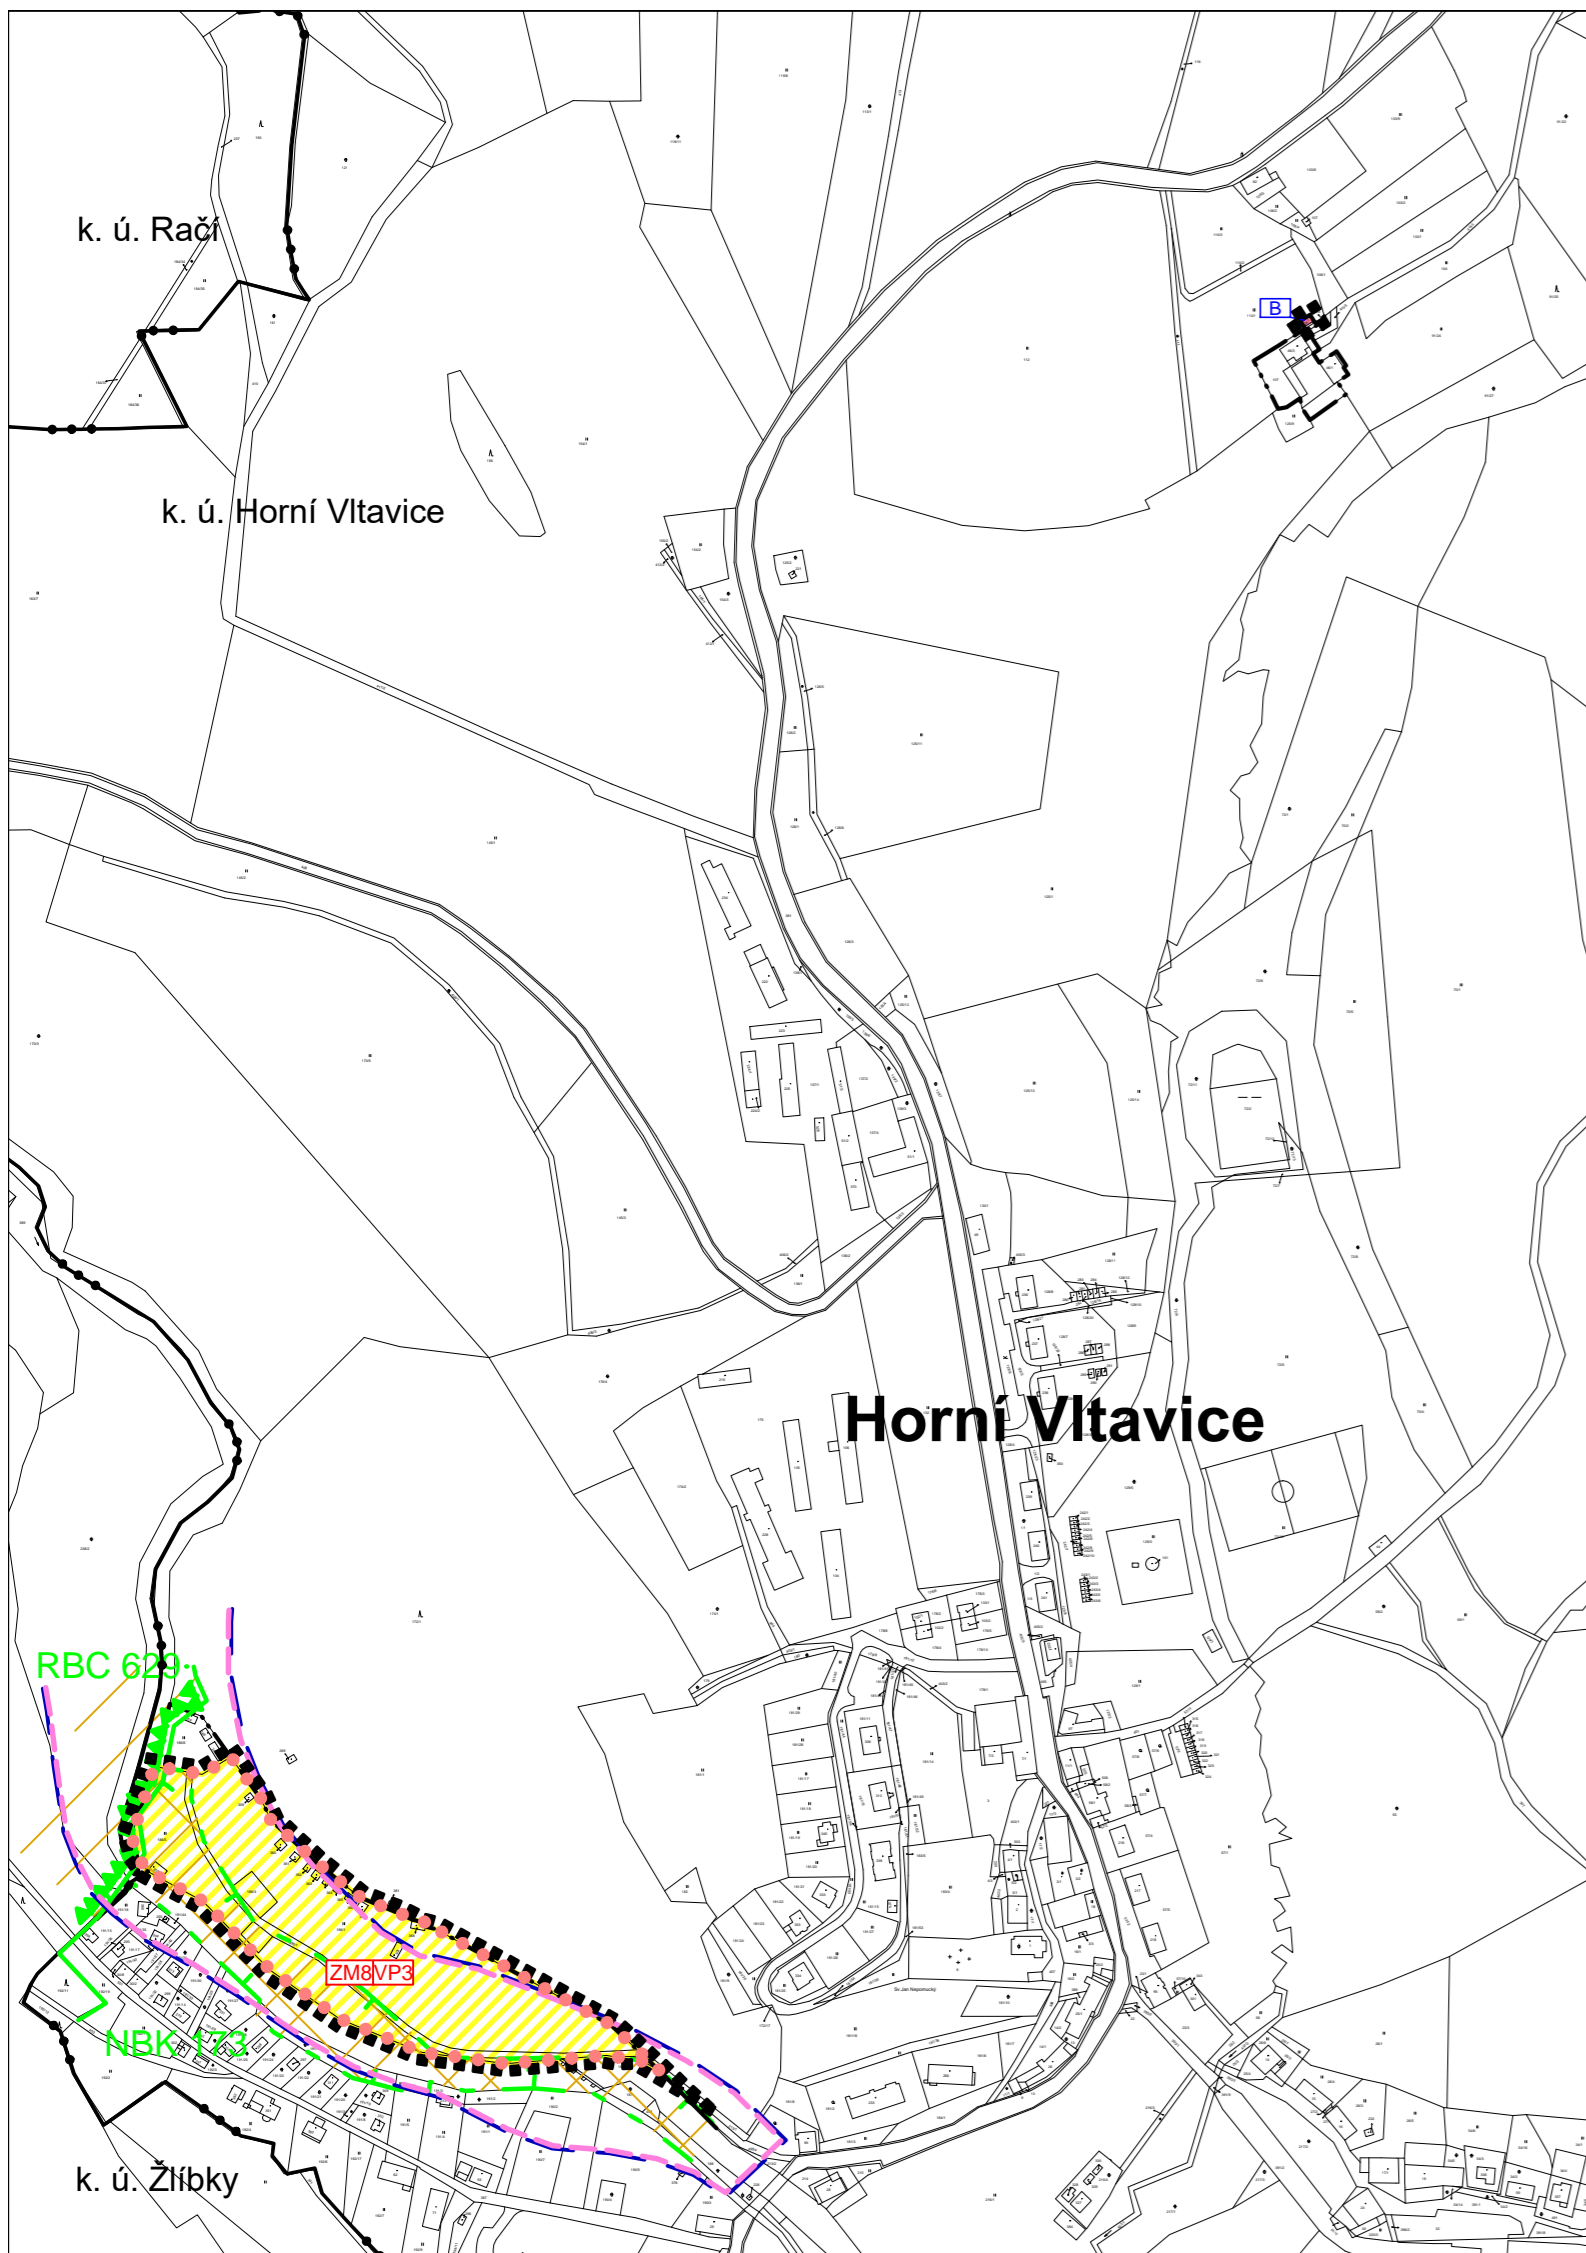

### LEGENDA:

- HRANICE ÚZEMÍ ŘEŠENÉHO ZMĚNOU
- HRANICE KATASTRÁLNÍHO ÚZEMÍ
- HRANICE ZASTAVĚNÉHO ÚZEMÍ
- HRANICE ZÁPLAVOVÉHO ÚZEMÍ Q<sub>100</sub>
- HRANICE ZÁPLAVOVÉHO ÚZEMÍ - AKTIVNÍ ZÓNA
- REGIONÁLNÍ BIOCENTRUM
- NADREGIONÁLNÍ BIODOR
- HRANICE VEŘEJNĚ PROSPĚŠNÝCH OPATŘENÍ
- OZNAČENÍ STABILIZOVANÝCH PLOCH
- OZNAČENÍ PLOCH ZMĚN

### PLOCHY S ROZDÍLNÝM ZPŮSOBEM VYUŽITÍ

- |                             |                    |                       |                                      |
|-----------------------------|--------------------|-----------------------|--------------------------------------|
| <p>STABILIZOVANÉ PLOCHY</p> | <p>PLOCHY ZMĚN</p> | <p>PLOCHY BYDLENÍ</p> | <p>PLOCHY VEŘEJNÝCH PROSTRANSTVÍ</p> |
|-----------------------------|--------------------|-----------------------|--------------------------------------|

### ZMĚNA Č. 8 ÚPSÚ Horní Vltavice

VÝROKOVÁ ČÁST	HLAVNÍ VÝKRES	
<p>PROJEKTOVÝ ATELIÉR AD s.r.o.                  ING. ARCH. JAROSLAV DANĚK </p> <p>HUSOVA 4, Č. BUDĚJOVICE, 370 01, TEL. 387 311 238, 605 277 998                  www.atelierad.cz, atelierad@atelierad.cz, IČ 25194771, DIČ CZ25194771</p>		RAZÍTKA A PODPISY:
ZPRACOVATEL: ING. ARCH. JAROSLAV DANĚK		
KRESLIL: ING. TEREZA LOUŽENSKÁ		
ZPRACOVATEL ÚSES: PŘEVZAT Z ÚAP a AZÚR JčK		
ČÍSLO ZAKÁZKY: 52_2018	ČÍSLO VÝKRESU: 2	ČÍSLO PARÉ: 1
DATUM: ÚNOR 2020		
MĚŘÍTKO: 1 : 5 000		

### ZÁZNAM O ÚČINNOSTI

DATUM NABYTÍ ÚČINNOSTI	
POŘIZOVATEL MĚSTSKÝ ÚŘAD VIMPERK Odbor výstavby a územního plánování ING. VÁCLAV KOKŠTEIN Oprávněná úřední osoba pořizovatele	SPRÁVNÍ ORGÁN, KTERÝ ZMĚNU ÚPSÚ VYDAL ZASTUPITELSTVO OBCE HORNÍ VLTAVICE
RAZÍTKO A PODPIS:	RAZÍTKO A PODPIS: