


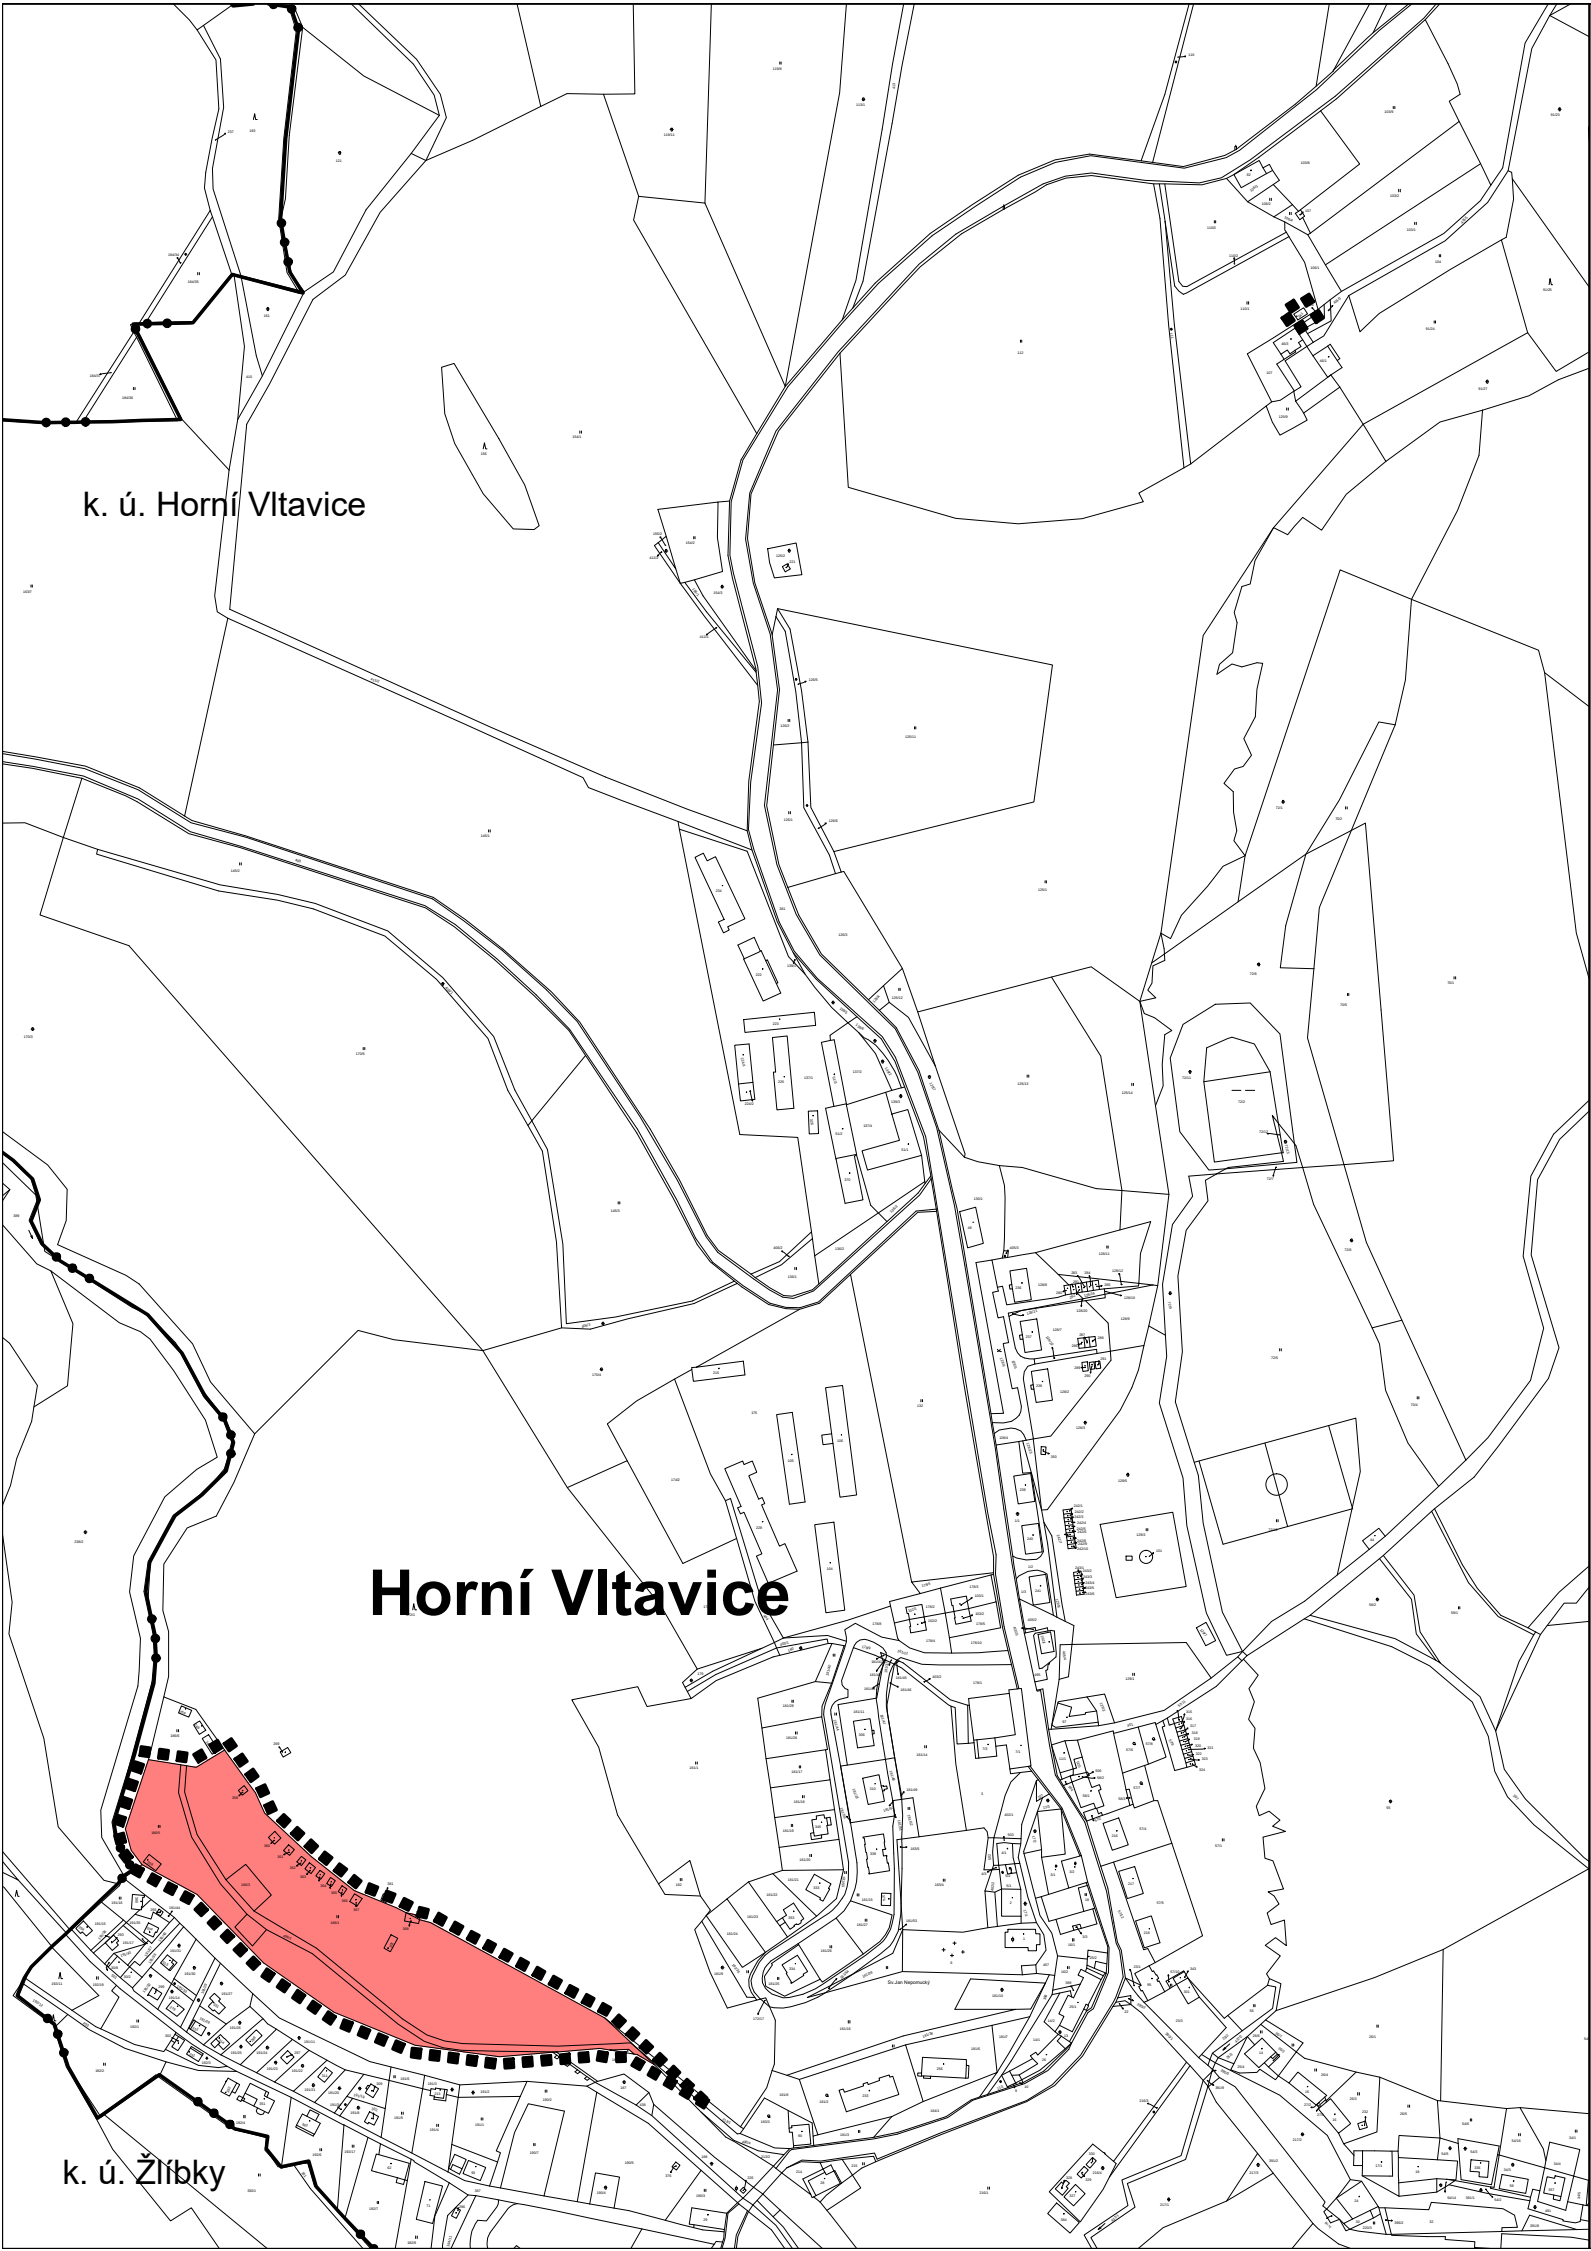

# ZMĚNA Č. 8 ÚPSÚ Horní Vltavice

## VÝKRES VEŘEJNĚ PROSPĚŠNÝCH STAVEB, OPATŘENÍ A ASANACÍ

### LEGENDA:

- ..... HRANICE ÚZEMÍ ŘEŠENÉHO ZMĚNOU
  - HRANICE KATASTRÁLNÍHO ÚZEMÍ
  - - - - - HRANICE PLOCH S ROZDÍLNÝM ZPŮSOBEM VYUŽITÍ
- ### VEŘEJNĚ PROSPĚŠNÁ OPATŘENÍ
- PLOCHA VEŘEJNÝCH PROSTRANSTVÍ ZM8/VP3  
- PODÉL LEVÉHO BŘEHU TEPLÉ VLTAVY V ZÁPADNÍ ČÁSTI  
OBCE HORNÍ VLTAVICE.

|   |                                                       |   |
|---|-------------------------------------------------------|---|
| ZMĚNA Č. 8 ÚPSÚ Horní Vltavice   |                                                       |   |
| VÝROKOVÁ ČÁST   | VÝKRES VEŘEJNĚ PROSPĚŠNÝCH STAVEB, OPATŘENÍ A ASANACÍ |   |
| <div>PROJEKTOVÝ ATELIÉR AD s.r.o.<br/>ING. ARCH. JAROSLAV DANĚK</div> <div>HUSOVA 4, Č. BUDĚJOVICE, 370 01, TEL. 387 311 238, 605 277 998<br/>www.atelierad.cz, atelierad@atelierad.cz, IČ 25194771, DIČ CZ25194771</div> <div>ZPRACOVATEL: ING. ARCH. JAROSLAV DANĚK</div> <div>KRESLIL: ING. TEREZA LOUŽENSKÁ</div> <div>ZPRACOVATEL ÚSES: PŘEVZAT Z ÚAP a AZÚR JčK</div> <div><div>ČÍSLO ZAKÁZKY: 52_2018</div><div>DATUM: ÚNOR 2020</div><div>MĚŘÍTKO: 1 : 5 000</div></div> <div><div>ČÍSLO VÝKRESU: 3</div><div>ČÍSLO PARÉ: 1</div></div> |                                                       | RAZÍTKA A PODPISY:                                                                                       |
| ZÁZNAM O ÚČINNOSTI   |                                                       |   |
| DATUM NABYTÍ ÚČINNOSTI   |                                                       |   |
| POŘIZOVATEL<br>MĚSTSKÝ ÚŘAD VIMPERK<br>Odbor výstavby a územního plánování<br>ING. VÁCLAV KOKŠTEIN<br>Oprávněná úřední osoba pořizovatele<br>RAZÍTKO A PODPIS:   |                                                       | SPRÁVNÍ ORGÁN, KTERÝ ZMĚNU ÚPSÚ VYDAL<br><br>ZASTUPITELSTVO OBCE HORNÍ VLTAVICE<br><br>RAZÍTKO A PODPIS: |