


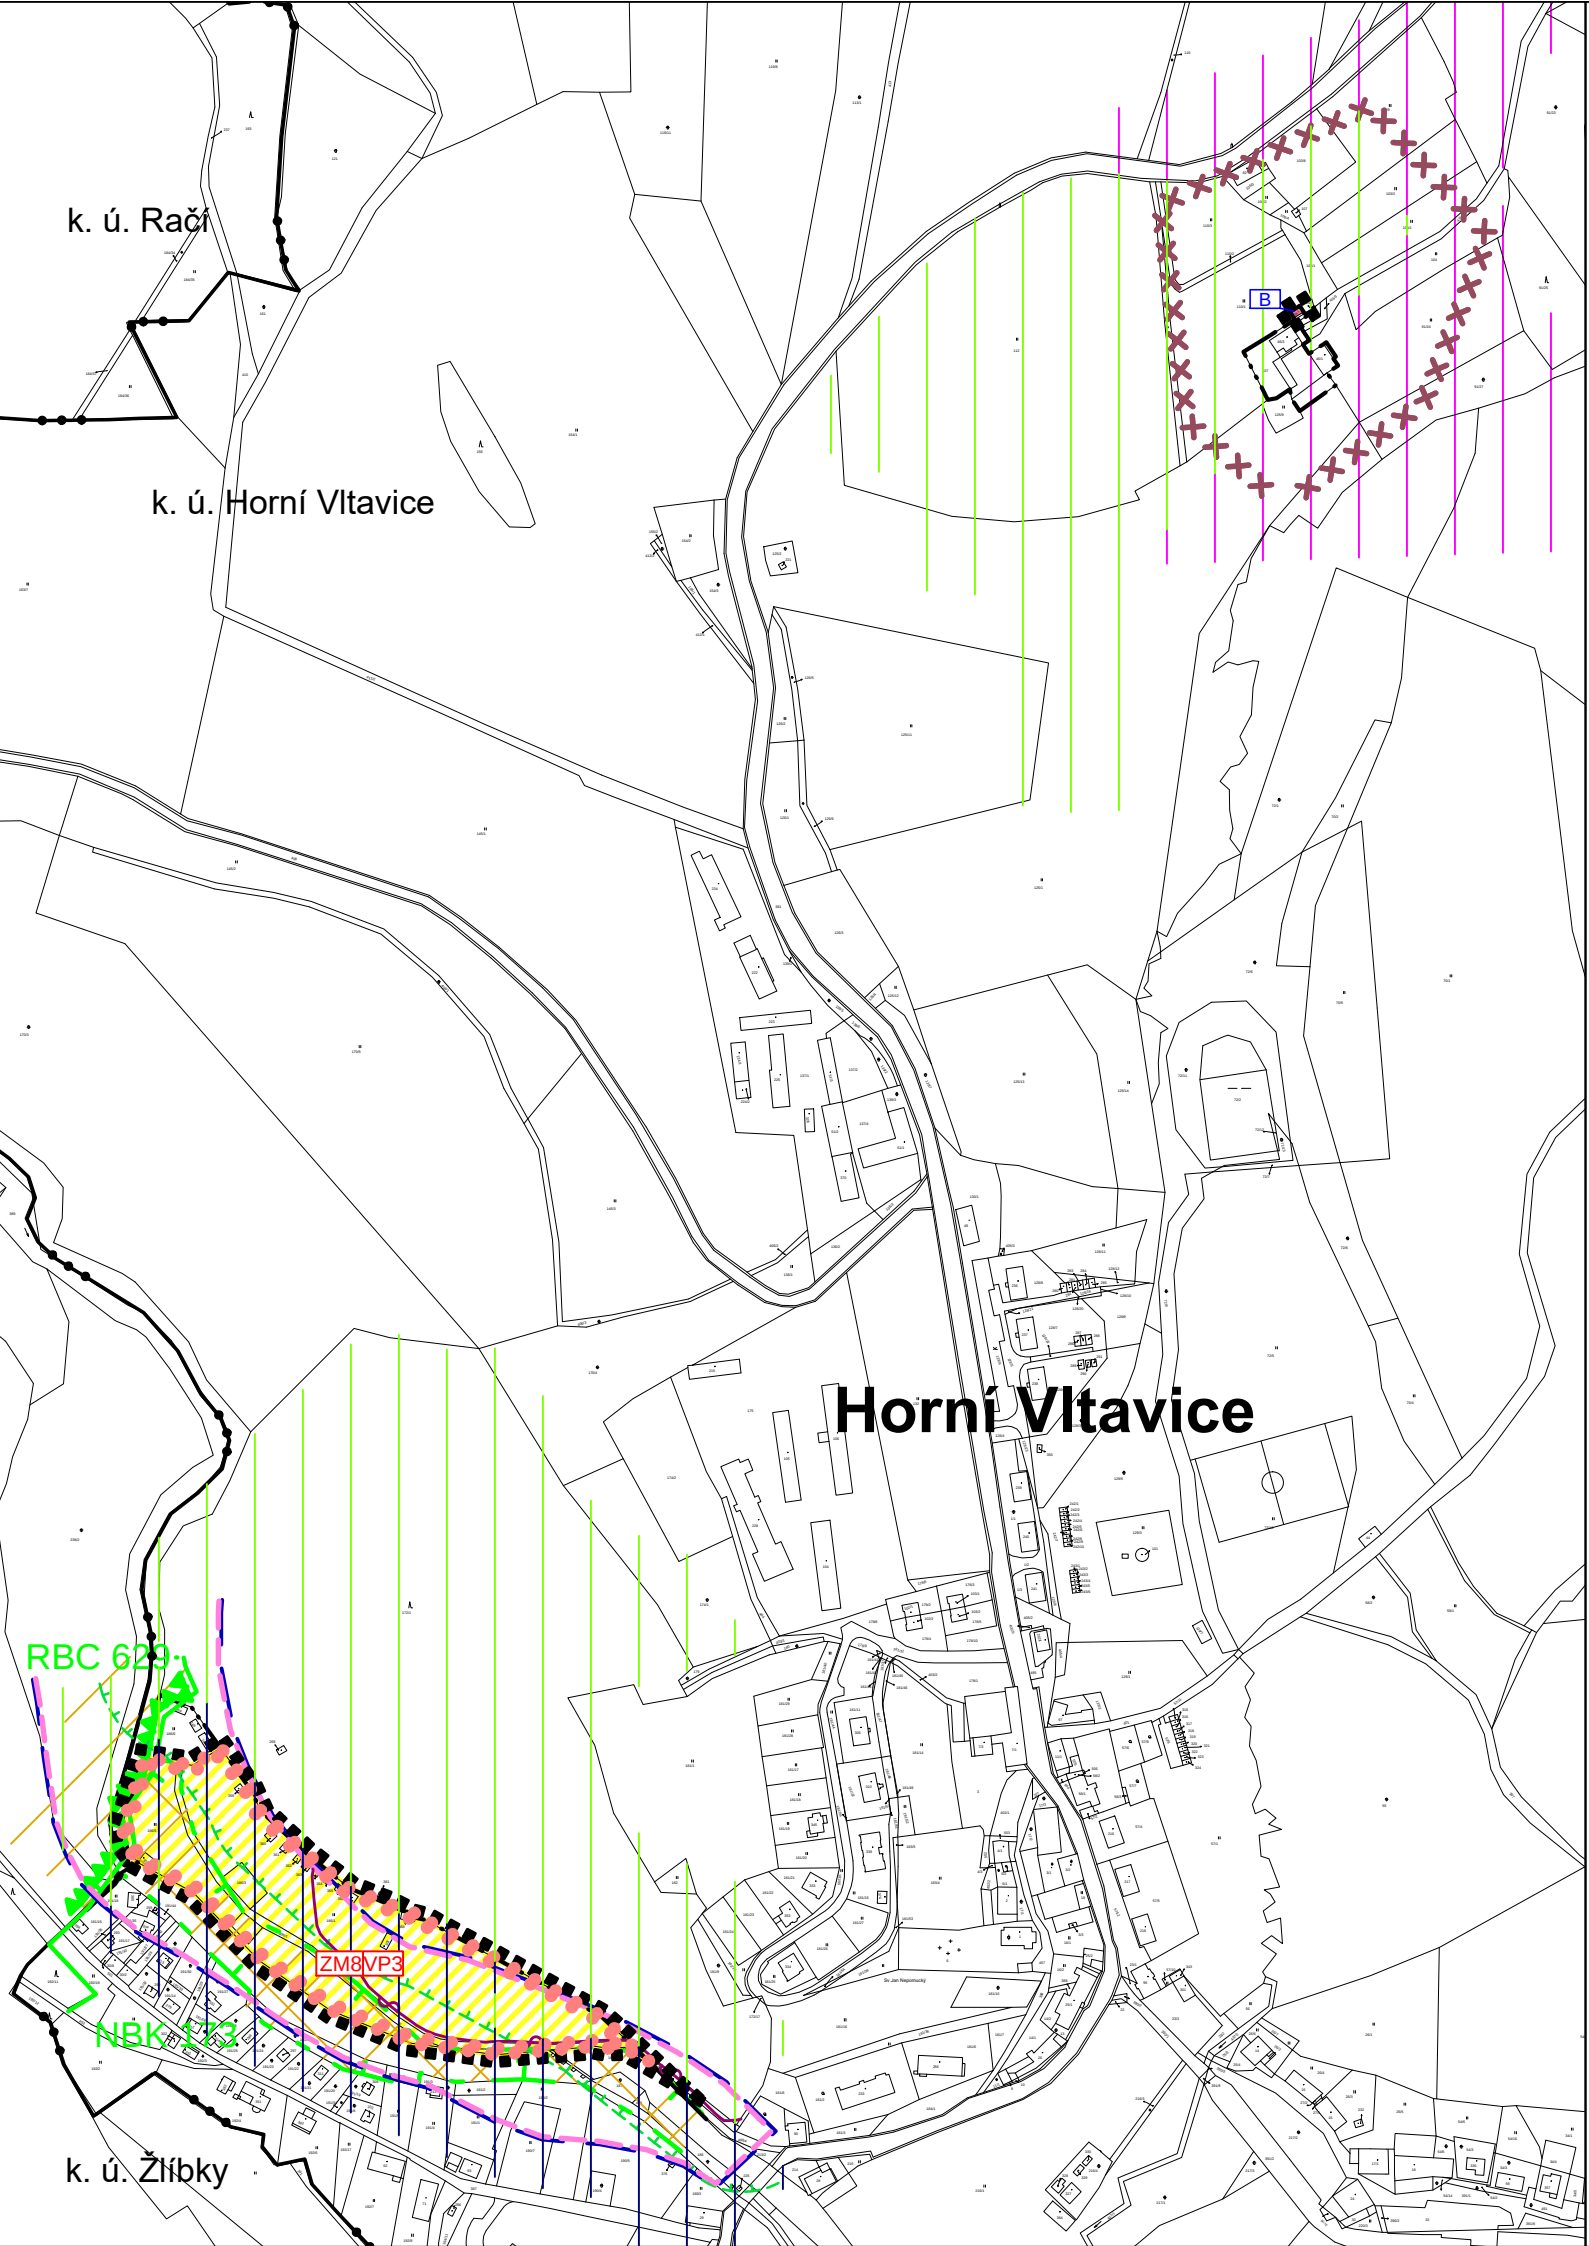

LEGENDA:

- HRANICE ÚZEMÍ ŘEŠENÉHO ZMĚNOU
- HRANICE KATASTRÁLNÍHO ÚZEMÍ
- HRANICE ZASTAVĚNÉHO ÚZEMÍ
- VZDÁLENOST 50 m OD OKRAJE LESA
- HRANICE ZÁPLAVOVÉHO ÚZEMÍ Q₁₀₀
- HRANICE ZÁPLAVOVÉHO ÚZEMÍ - AKTIVNÍ ZÓNA
- ÚZEMÍ S ARCHEOLOGICKÝMI NÁLEZY
- REGIONÁLNÍ BIOCENTRUM
- NADREGIONÁLNÍ BIOKORIDOR
- II. ZÓNA OCHRANY CHKO ŠUMAVA
- III. ZÓNA OCHRANY CHKO ŠUMAVA
- IV. ZÓNA OCHRANY CHKO ŠUMAVA
- HRANICE VEŘEJNĚ PROSPĚŠNÝCH OPATŘENÍ
- TELEKOMUNIKAČNÍ KABEL
- OZNAČENÍ STABILIZOVANÝCH PLOCH
- OZNAČENÍ PLOCH ZMĚN

PLOCHY S ROZDÍLNÝM ZPŮSOBEM VYUŽITÍ

- STABILIZOVANÉ PLOCHY
- PLOCHY ZMĚN
- PLOCHY BYDLENÍ
- PLOCHY VEŘEJNÝCH PROSTRANSTVÍ

POZNÁMKA:
- ŘEŠENÁ ÚZEMÍ SE NACHÁZEJÍ V EVROPSKY VÝZNAMNÉ LOKALITĚ ŠUMAVA (NATURA 2000), CHRÁNĚNÉ KRAJINNÉ OBLASTI ŠUMAVA, BIOSFÉRIČKÉ REZERVACI UNESCO ŠUMAVA A V CHRÁNĚNÉ OBLASTI PŘÍROZENÉ AKUMULACE VOD

ZMĚNA Č. 8 ÚPSÚ Horní Vltavice
KOORDINAČNÍ VÝKRES

ZMĚNA Č. 8 ÚPSÚ Horní Vltavice			
ODŮVODNĚNÍ		KOORDINAČNÍ VÝKRES	
PROJEKTOVÝ ATELIÉR AD s.r.o. ING. ARCH. JAROSLAV DANĚK		RAZÍTKA A PODPISY:	
HUSOVA 4, Č. BUDĚJOVICE, 370 01, TEL. 387 311 238, 605 277 998 www.atelierad.cz, atelierad@atelierad.cz, IČ 25194771, DIČ CZ25194771			
ZPRACOVATEL: ING. ARCH. JAROSLAV DANĚK			
KRESLIL: ING. TEREZA LOUŽENSKÁ			
ZPRACOVATEL ÚSES: PŘEVZAT Z ÚAP a AZÚR JčK			
ČÍSLO ZAKÁZKY: 52_2018	ČÍSLO VÝKRESU:	ČÍSLO PARÉ:	
DATUM: ÚNOR 2020	4	1	
MĚŘÍTKO: 1 : 5 000			
ZÁZNAM O ÚČINNOSTI			
DATUM NABYTÍ ÚČINNOSTI			
POŘIZOVATEL MĚSTSKÝ ÚŘAD VIMPERK Odbor výstavby a územního plánování ING. VÁCLAV KOKŠTEIN Oprávněná úřední osoba pořizovatele		SPRÁVNÍ ORGÁN, KTERÝ ZMĚNU ÚPSÚ VYDAL ZASTUPITELSTVO OBCE HORNÍ VLTAVICE	
RAZÍTKO A PODPIS:		RAZÍTKO A PODPIS:	