


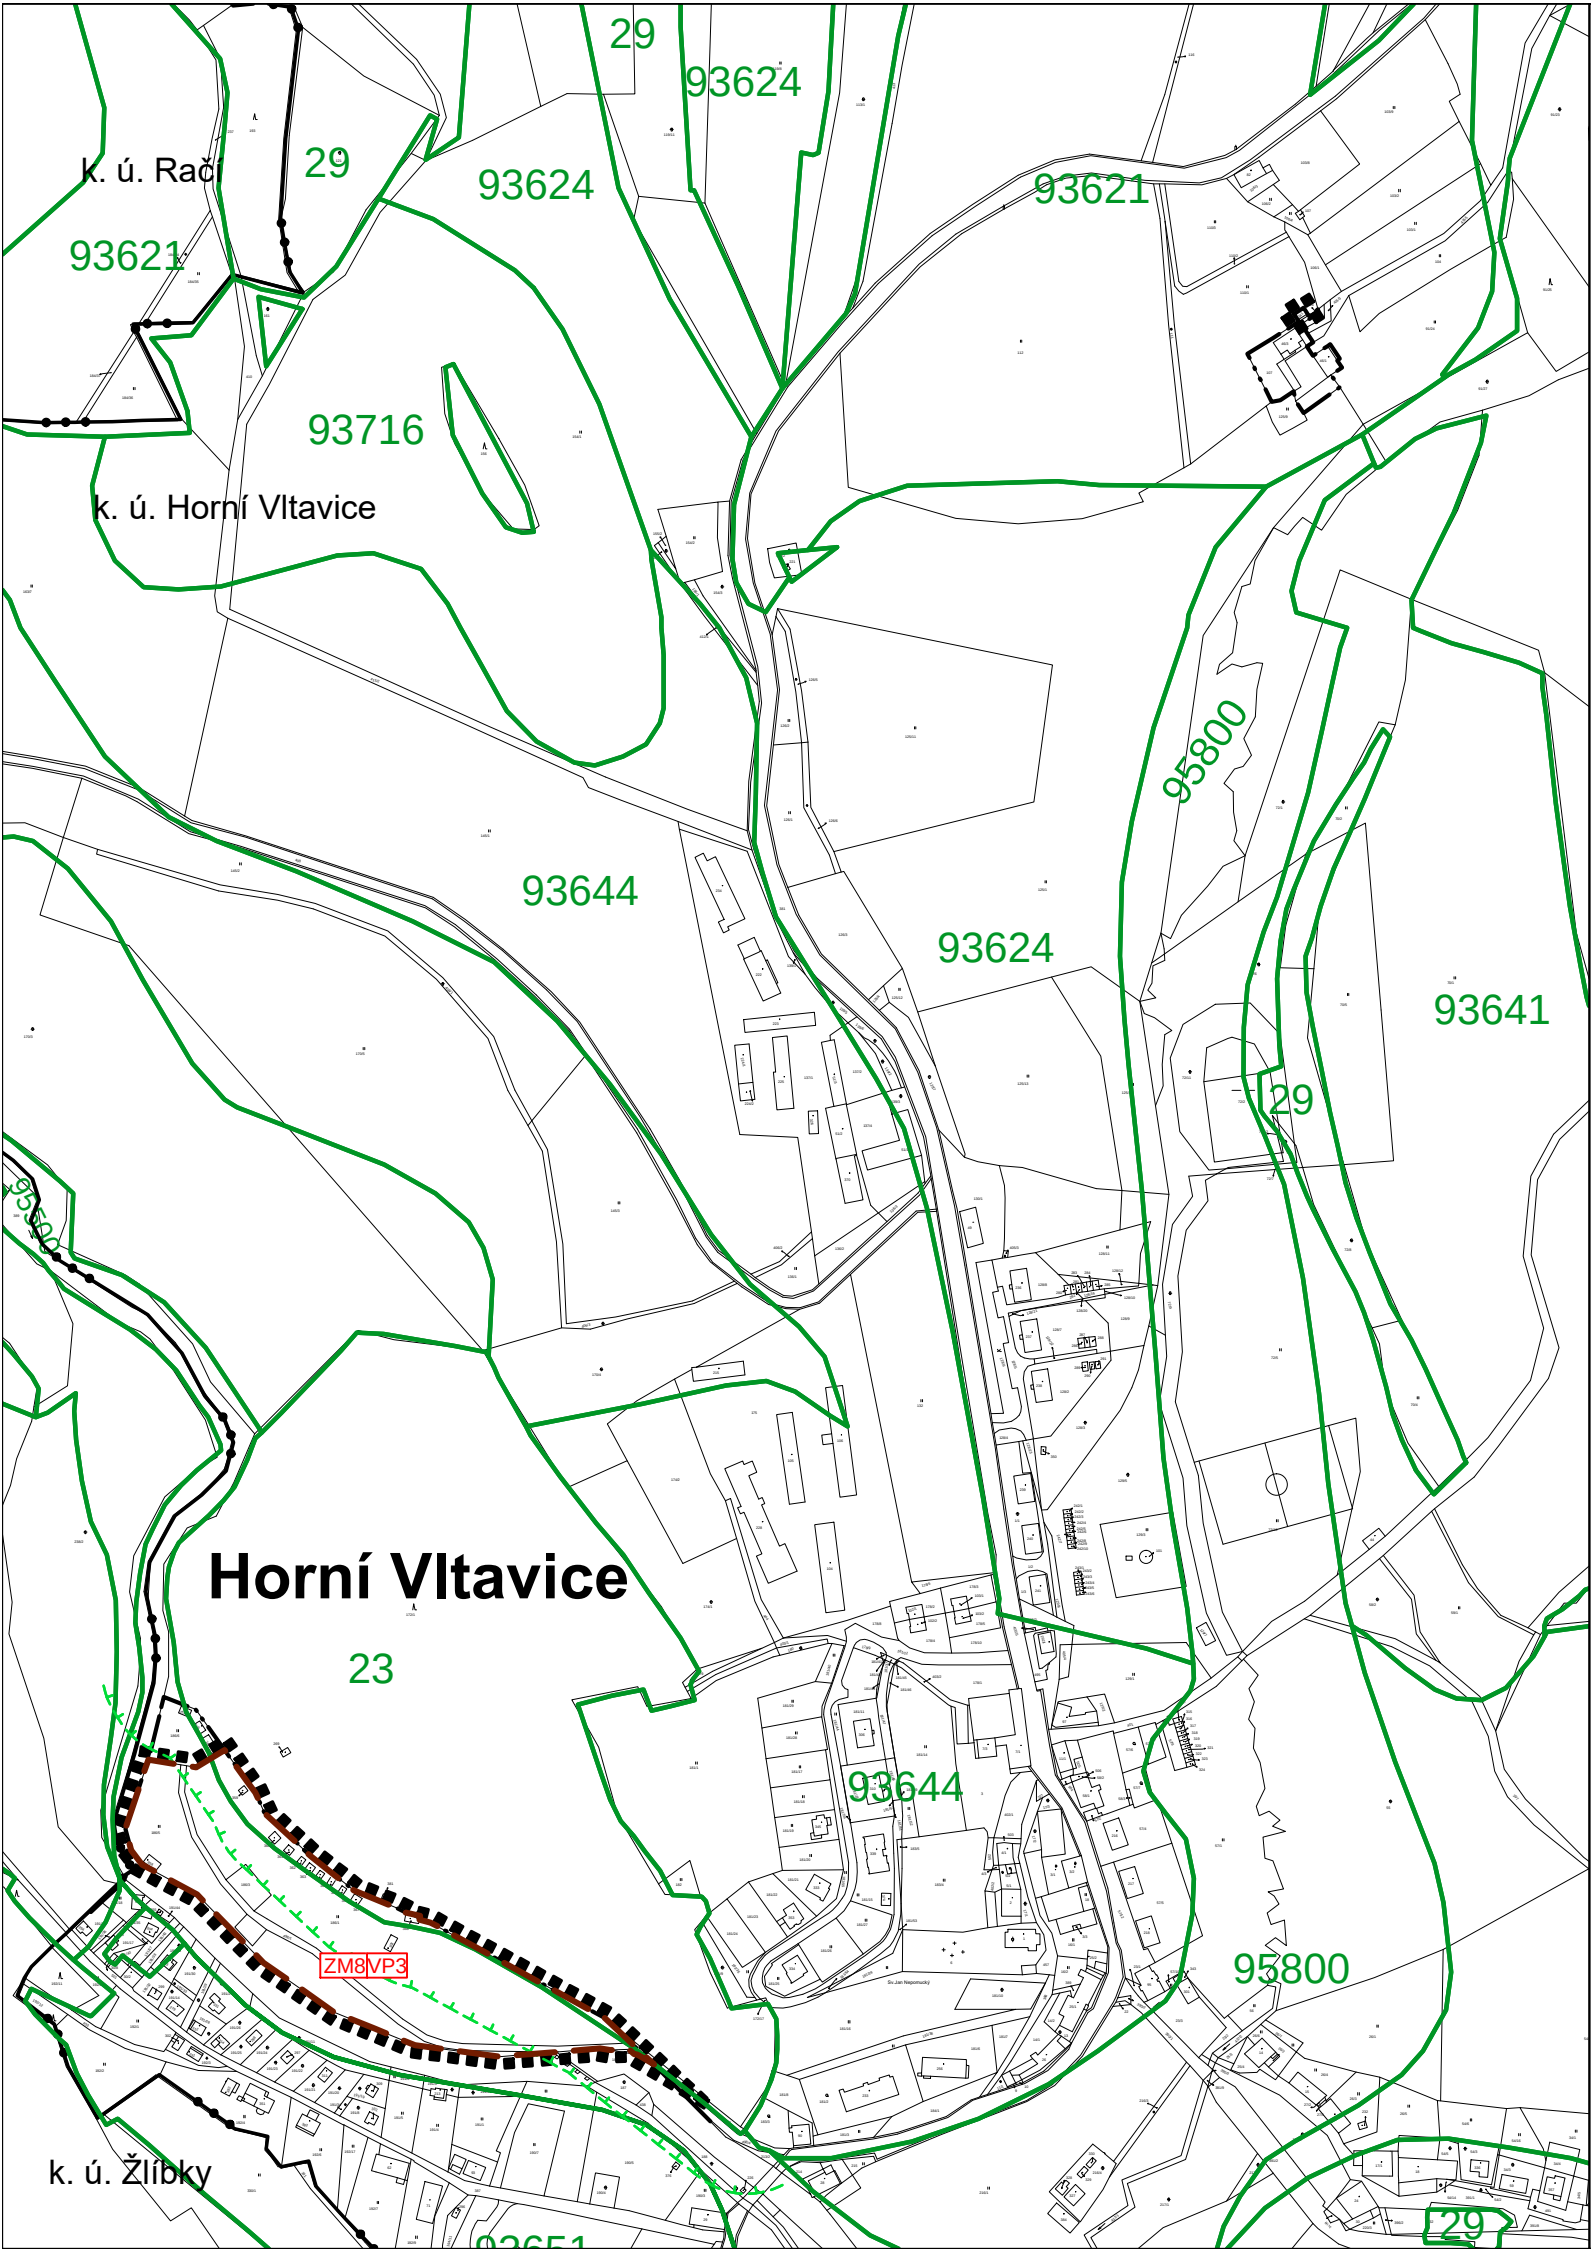

ZMĚNA Č. 8 ÚPSÚ Horní Vltavice

VÝKRES PŘEDPOKLÁDANÝCH ZÁBORŮ PŮDNÍHO FONDU

LEGENDA:

- HRANICE ÚZEMÍ ŘEŠENÉHO ZMĚNOU
- HRANICE KATASTRÁLNÍHO ÚZEMÍ
- HRANICE ZASTAVĚNÉHO ÚZEMÍ
- HRANICE LOKALIT
- VZDÁLENOST 50 m OD OKRAJE LESA
- 93624 HRANICE A KÓD BPEJ
- ZM8VP3 ZPŮSOB VYUŽITÍ A ČÍSELNÉ OZNAČENÍ NAVRŽENÝCH PLOCH

ZMĚNA Č. 8 ÚPSÚ Horní Vltavice		
ODŮVODNĚNÍ	VÝKRES PŘEDPOKLÁDANÝCH ZÁBORŮ PŮDNÍHO FONDU	
PROJEKTOVÝ ATELIÉR AD s.r.o. ING. ARCH. JAROSLAV DANĚK HUSOVA 4, Č. BUDĚJOVICE, 370 01, TEL. 387 311 238, 605 277 998 www.atelierad.cz, atelierad@atelierad.cz, IČ 25194771, DIČ CZ25194771 ZPRACOVATEL: ING. ARCH. JAROSLAV DANĚK KRESLIL: ING. TEREZA LOUŽENSKÁ ZPRACOVATEL ÚSES: PŘEVZAT Z ÚAP a AZÚR JčK ČÍSLO ZAKÁZKY: 52_2018 DATUM: ÚNOR 2020 MĚŘÍTKO: 1 : 5 000 ČÍSLO VÝKRESU: 6 ČÍSLO PARÉ: 1 RAZÍTKA A PODPISY:		
ZÁZNAM O ÚČINNOSTI		
DATUM NABYTÍ ÚČINNOSTI		
POŘIZOVATEL MĚSTSKÝ ÚŘAD VIMPERK Odbor výstavby a územního plánování ING. VÁCLAV KOKŠTEIN Oprávněná úřední osoba pořizovatele		SPRÁVNÍ ORGÁN, KTERÝ ZMĚNU ÚPSÚ VYDAL
RAZÍTKO A PODPIS:		ZASTUPITELSTVO OBCE HORNÍ VLTAVICE
		RAZÍTKO A PODPIS: