


DIO - SILNICE I/39 - LENORA - VOLARY ETAPA 2 - změna Z1

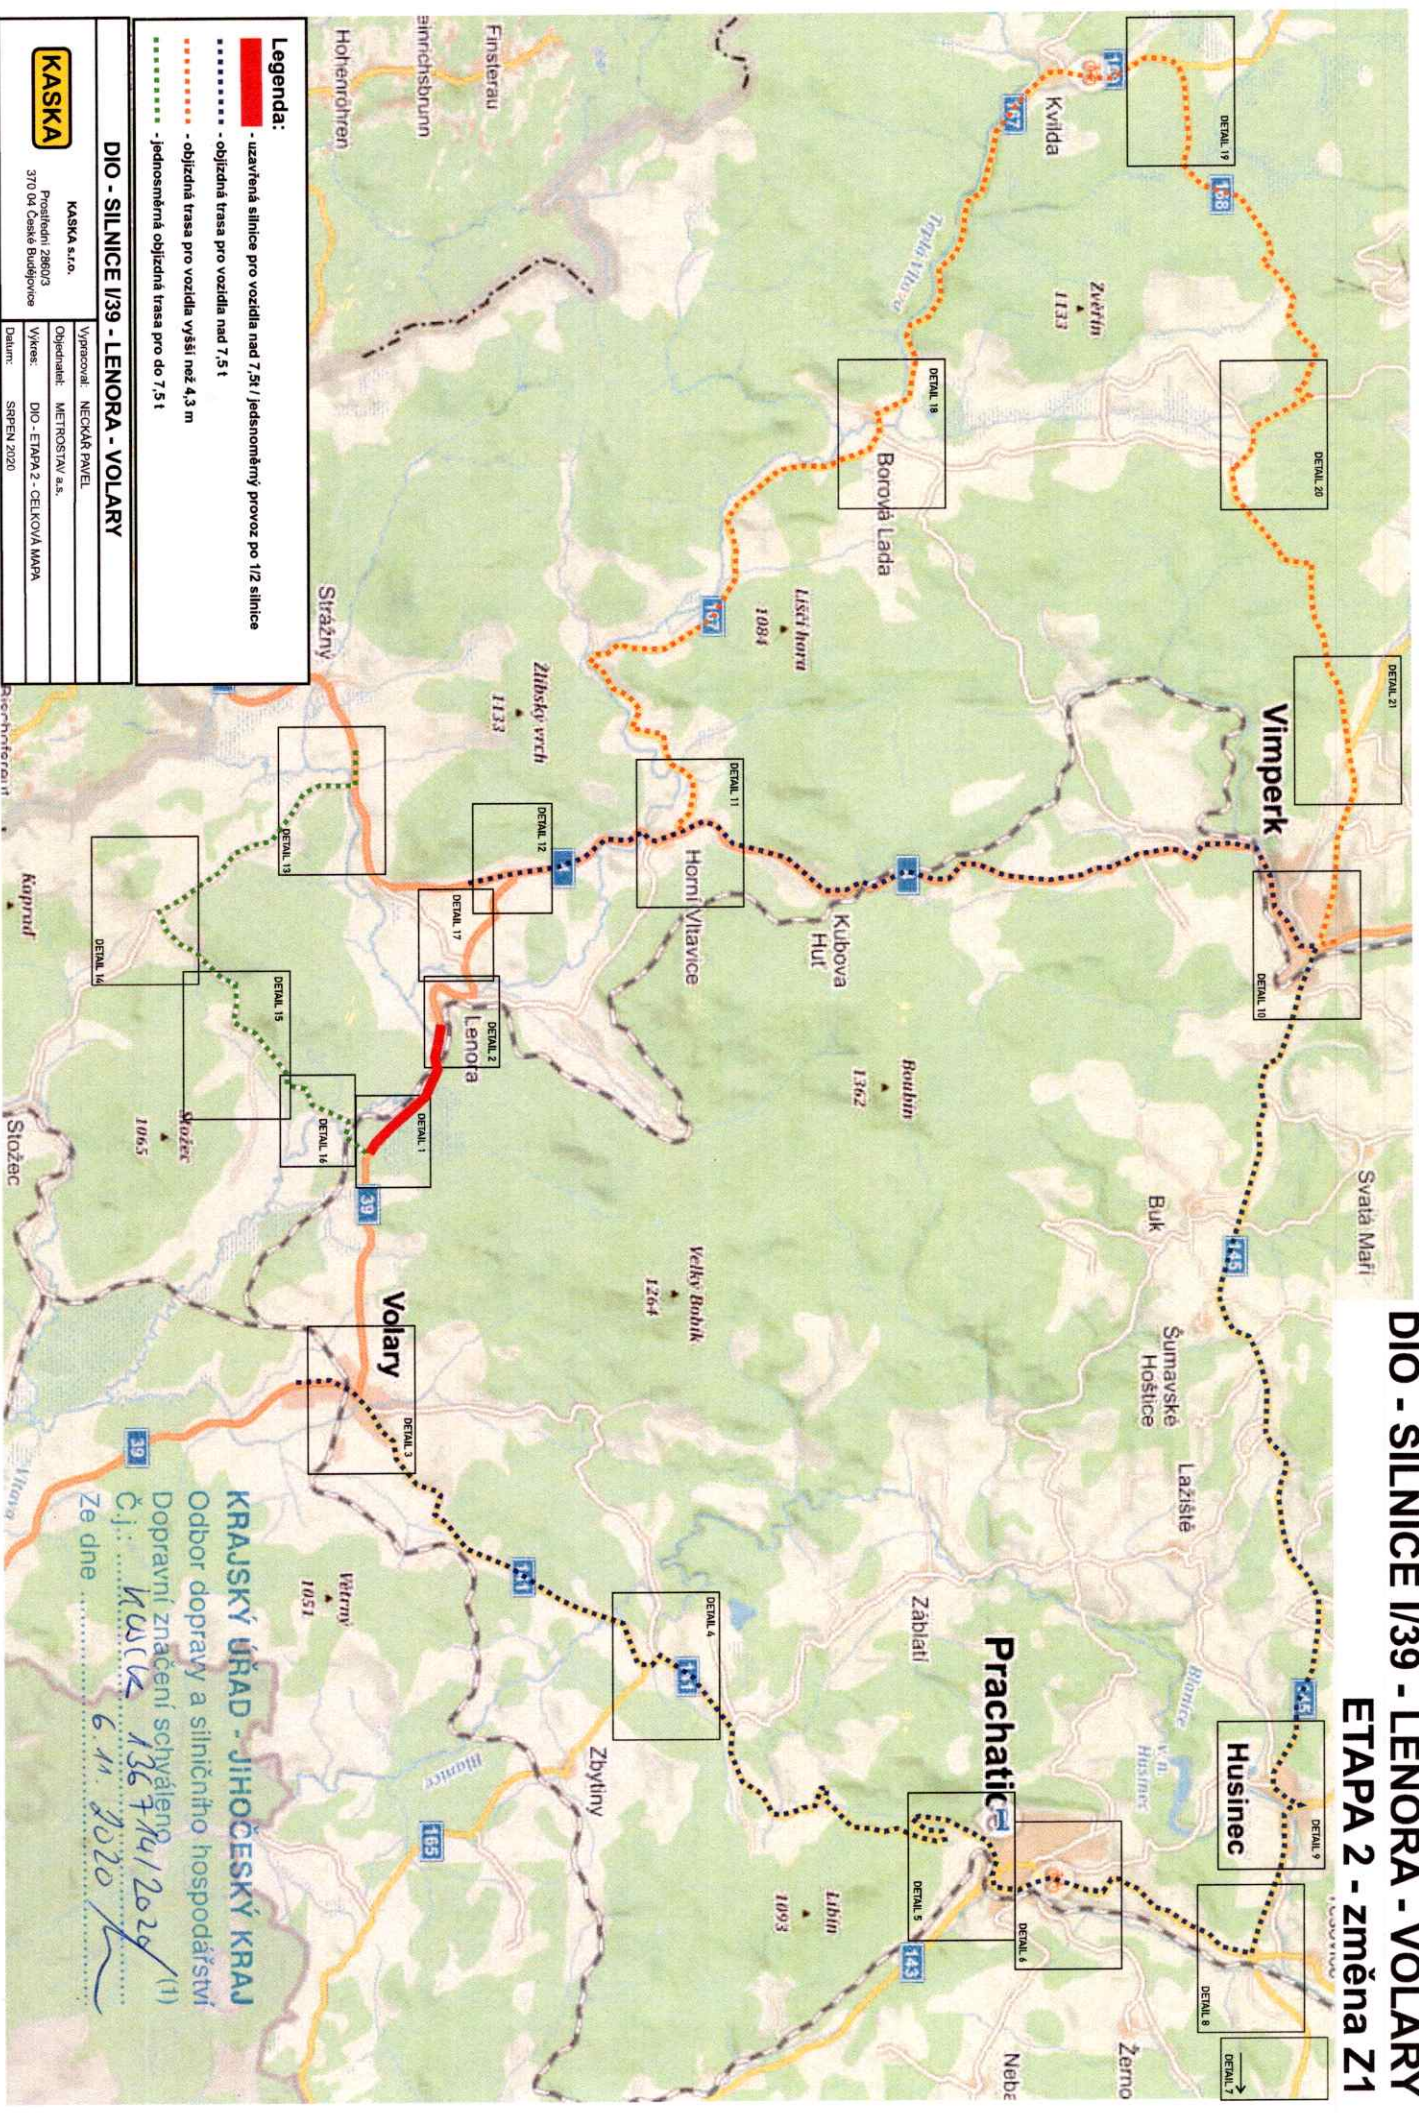

Legenda:

- uzavřená silnice pro vozidla nad 7,5t / jednosměrný provoz po 1/2 silnice
- objízdná trasa pro vozidla nad 7,5 t
- objízdná trasa pro vozidla vyšší než 4,3 m
- jednosměrná objízdná trasa pro do 7,5 t
- přechodné dopravní značení
- rozestupy max. 20 m / bude zachována min. šíře jízdního pruhu 3m

KRAJSKÝ ÚŘAD - JIHOČESKÝ KRAJ
Odbor dopravy a silničního hospodářství
Dopravní značení schváleno
nově N36 T44/2620
6.11.2020
200 m
200 m
Značenie

DIO - SILNICE I/39 - LENORA - VOLARY

KASKA S.r.l.

KASRA

Prostřední 2860/3
370 04 České Budějovice

Objednatel: **METROSTAV a.s.**


Výkres: DIO - ETAPA 2 - DETAIL 1

Datum: SRPEN 2020



IP 22

DIO - SILNICE I/39 - LENORA - VOLARY
ETAPA 1 - DETAIL 2

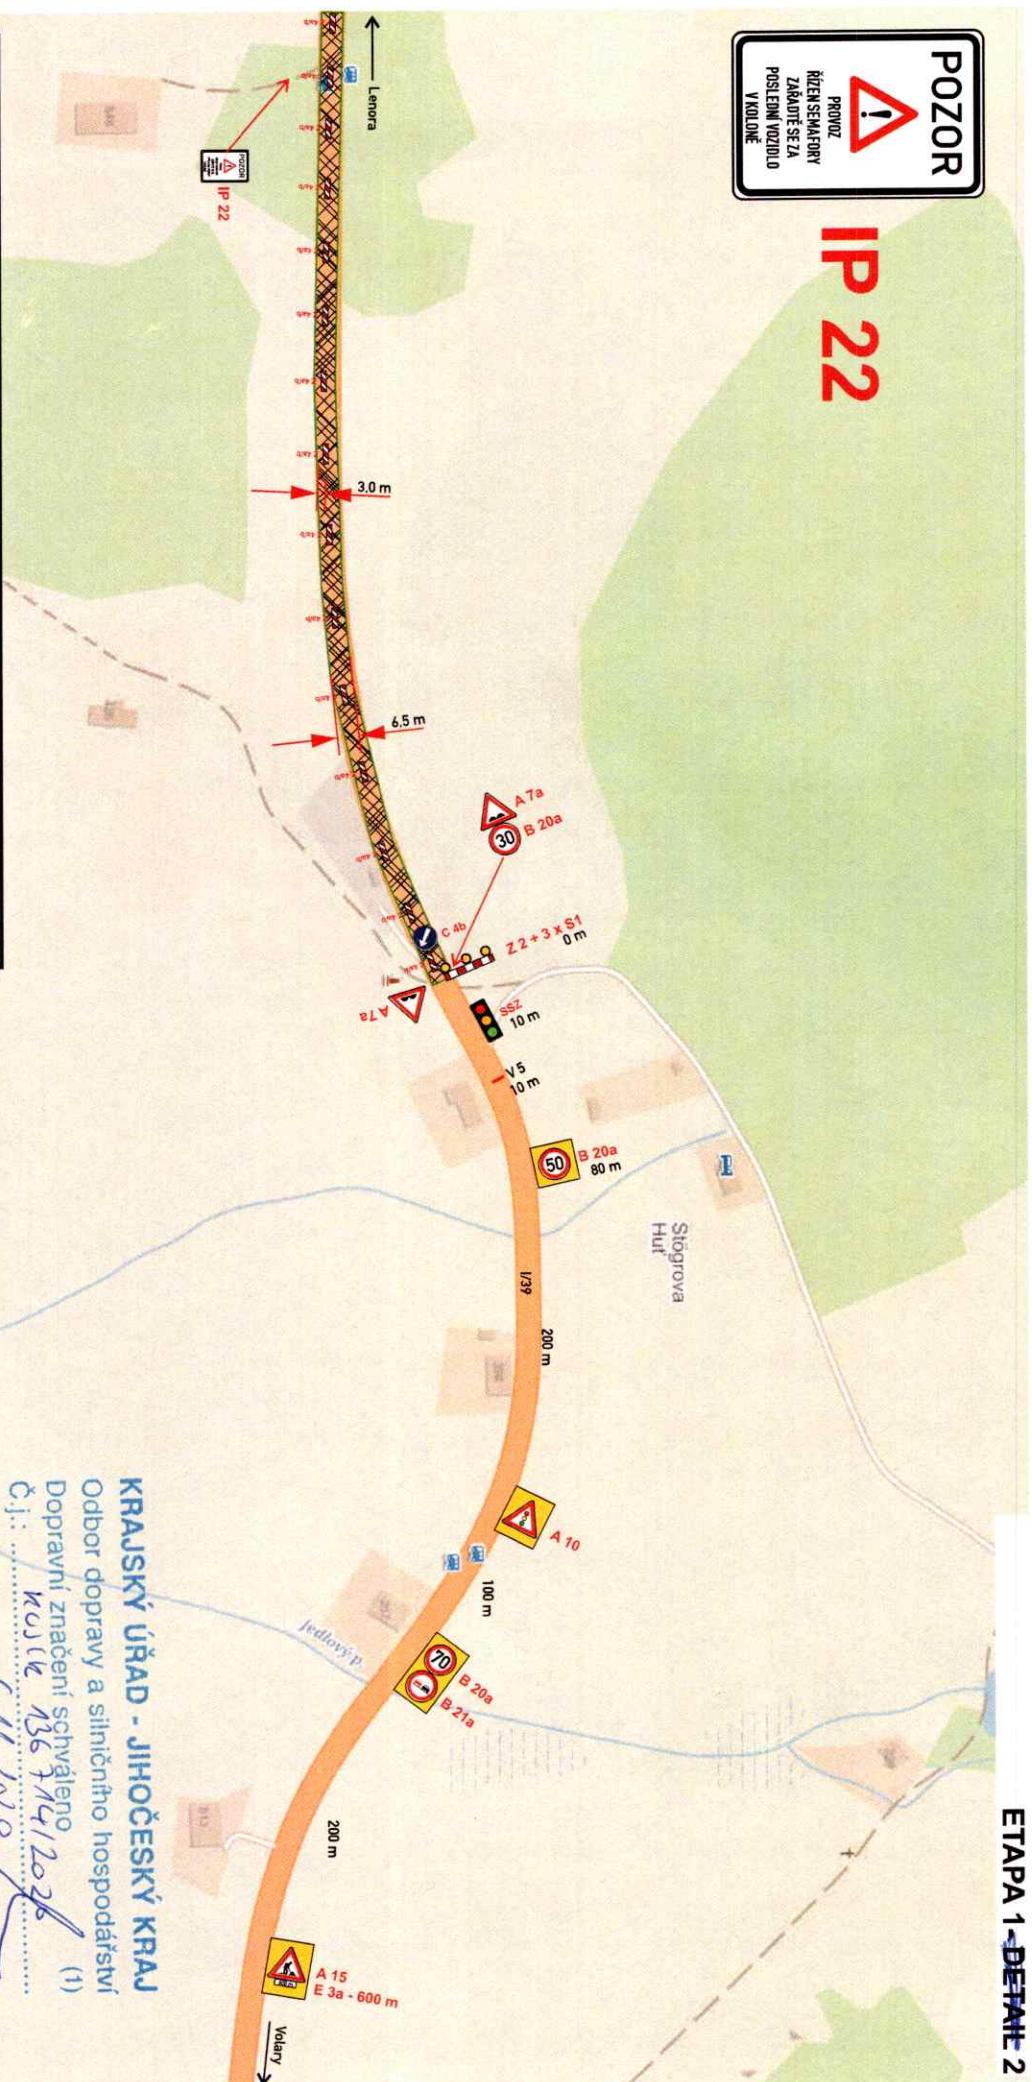

Legenda:

- uzavřená silnice pro vozidla nad 7,5t / kyvadlový provoz po 1/2 silnice řízen SSZ
- objezdná trasa pro vozidla nad 7,5 t
- objezdná trasa pro vozidla vyšší než 4,3 m
- přechodné dopravní značení
- rozestupy max. 20 m / bude zachována min. šíře jízdního pruhu 3m

KRAJSKÝ ÚŘAD - JIHOČESKÝ KRAJ
Odbor dopravy a silničního hospodářství
Dopravní značení schváleno
Č.j.: kulič 136 714/12026 (1)
Ze dne 6.11.2020

DIO - SILNICE I/39 - LENORA - VOLARY



KASKA s.r.o.
Prostřední 2860/3
370 04 České Budějovice

Vypracoval:	NECKAŘ PAVEL
Objednatel:	METROSTAV a.s.
Výkres:	DIO - ETAPA 1 - DETAIL 2
Datum:	SRPEN 2020


DIO - SILNICE I/39 - LENORA - VOLARY ETAPA 2 - DETAIL 2 - LENORA

DIO - SILNICE I/39 - LENORA - VOLARY	
KASKA	KASKA s.r.o. Prostřední 2860/3 370 04 České Budějovice
Vypracoval:	NECKÁŘ PAVEL
Objednatel:	METROSTAV a.s.
Výkres:	DIO - ETAPA 2 - DETAIL 2 LENORA
Datum:	SRPEN 2020

Legenda:

- uzavřená silnice pro vozidla nad 7,5t / jednosměrný provoz po 1/2 silnice
- objízdná trasa pro vozidla nad 7,5 t
- objízdná trasa pro vozidla vyšší než 4,3 m
- jednosměrná objízdná trasa pro do 7,5 t
- přechodné dopravní značení
- rozestupy max. 20 m / bude zachována min. šíře jízdního pruhu 3m

A 7a
B 20a
Z 4a/b

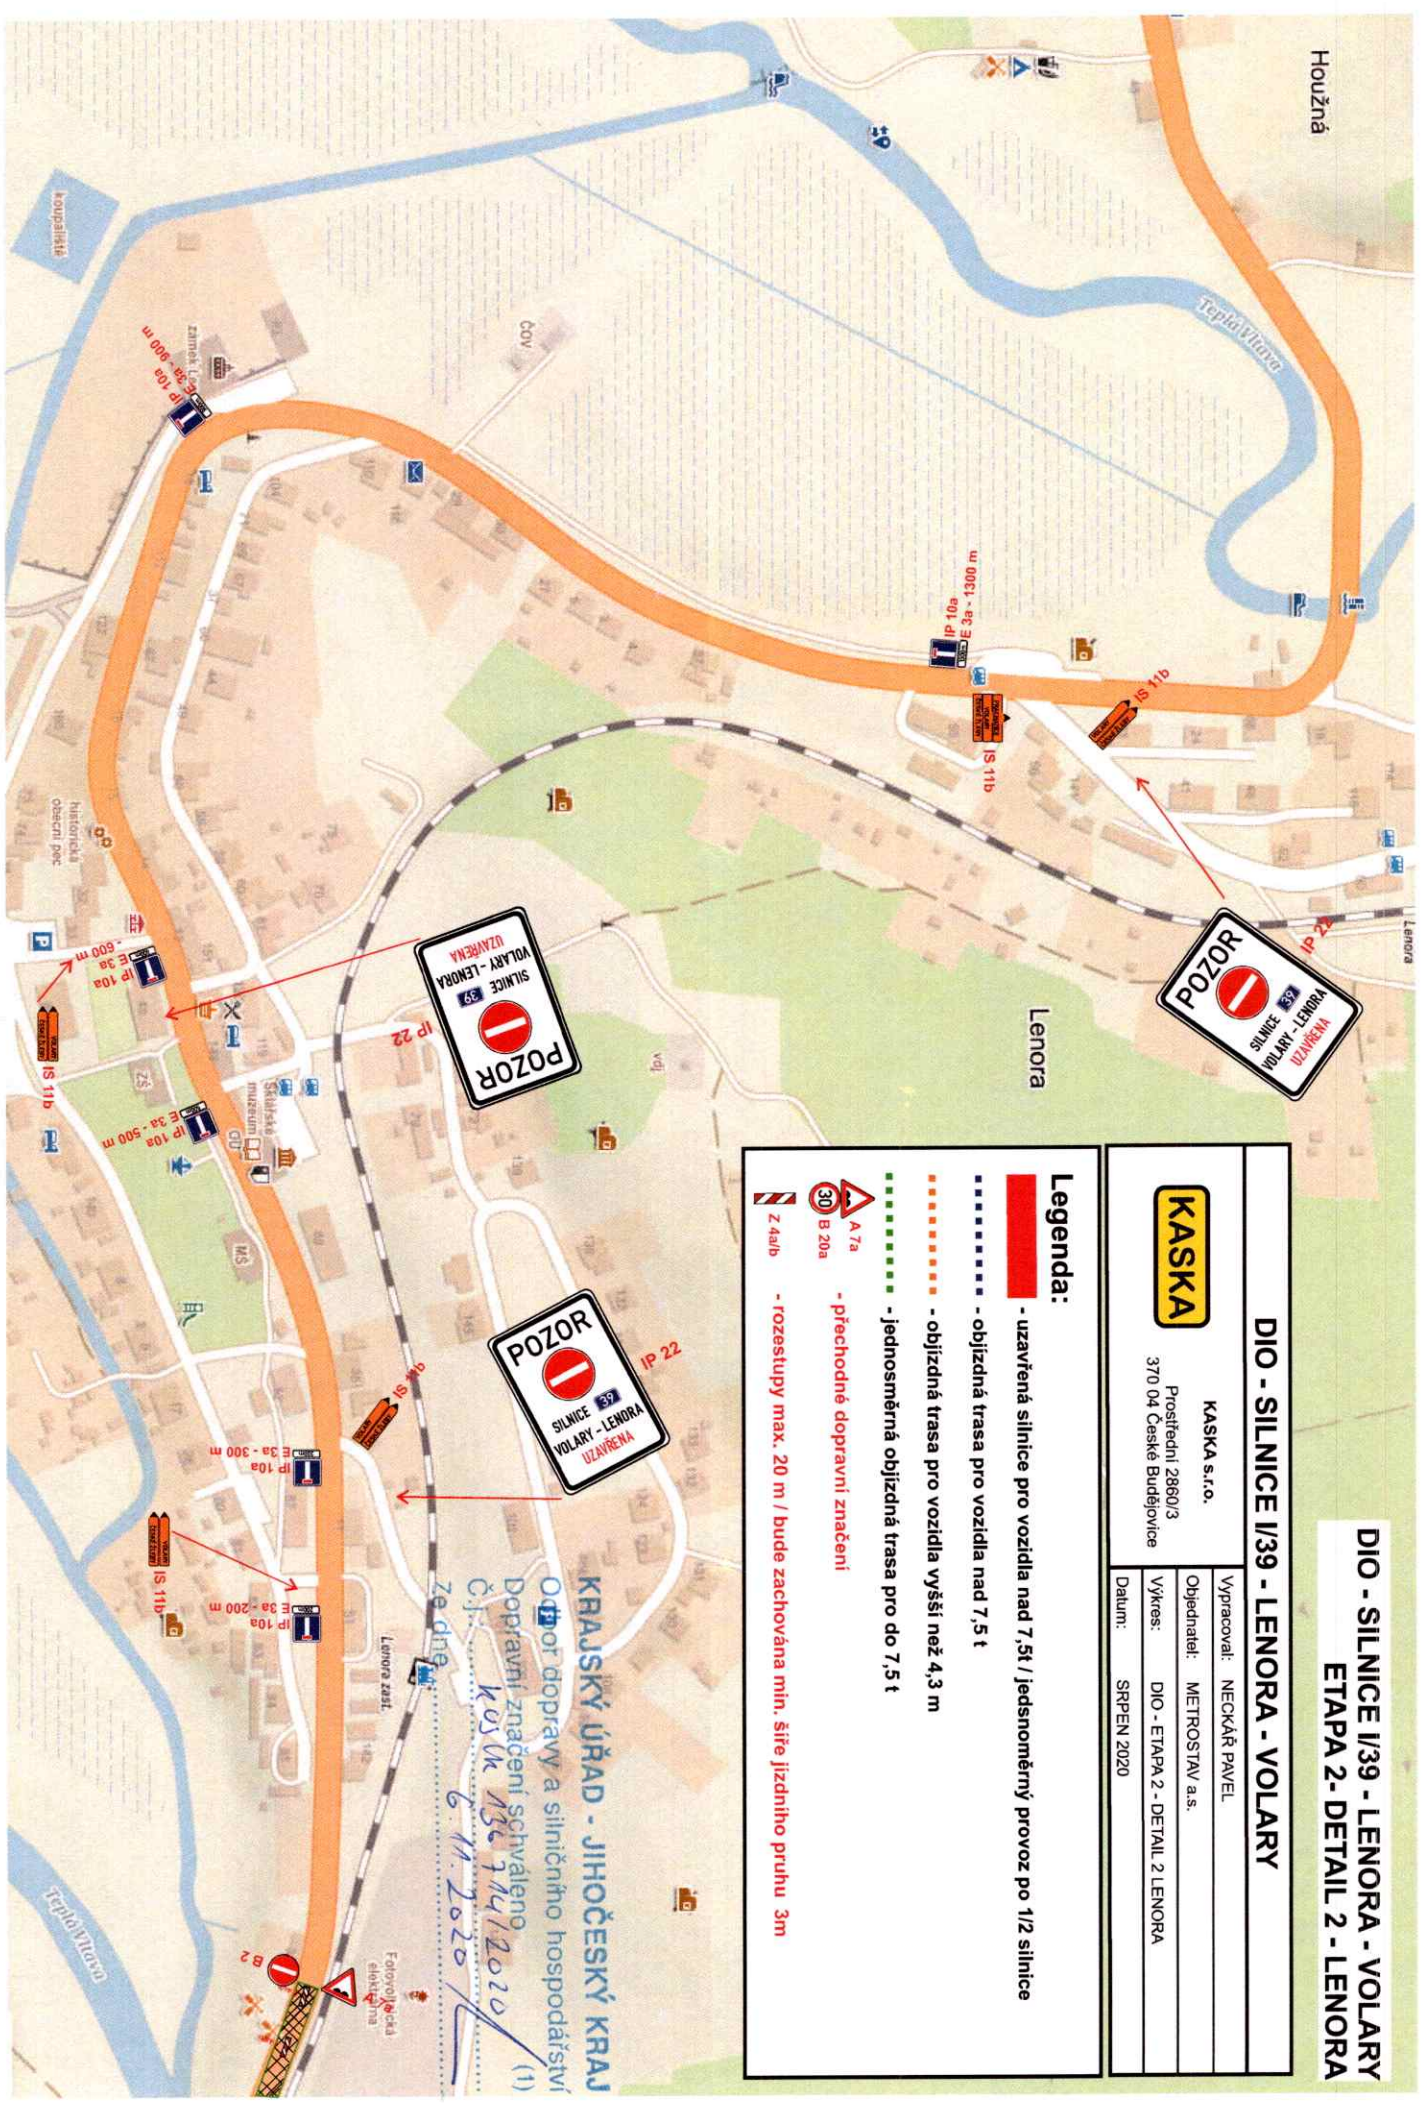


KRAJSKÝ ÚŘAD - JIHOČESKÝ KRAJ
Obor dopravy a silničního hospodářství
Dopravní značení schváleno
Kojík MŠ 7/14/2020
6.11.2020

Legenda:

- uzavřená silnice pro vozidla nad 7,5t / jednosměrný provoz po 1/2 silnice
- objízdná trasa pro vozidla nad 7,5 t
- objízdná trasa pro vozidla vyšší než 4,3 m
- jednosměrná objízdná trasa pro do 7,5 t
- přechodné dopravní značení



DIO - SILNICE I/39 - LENORA - VOLARY ETAPA 2 - DETAIL 3 - VOLARY

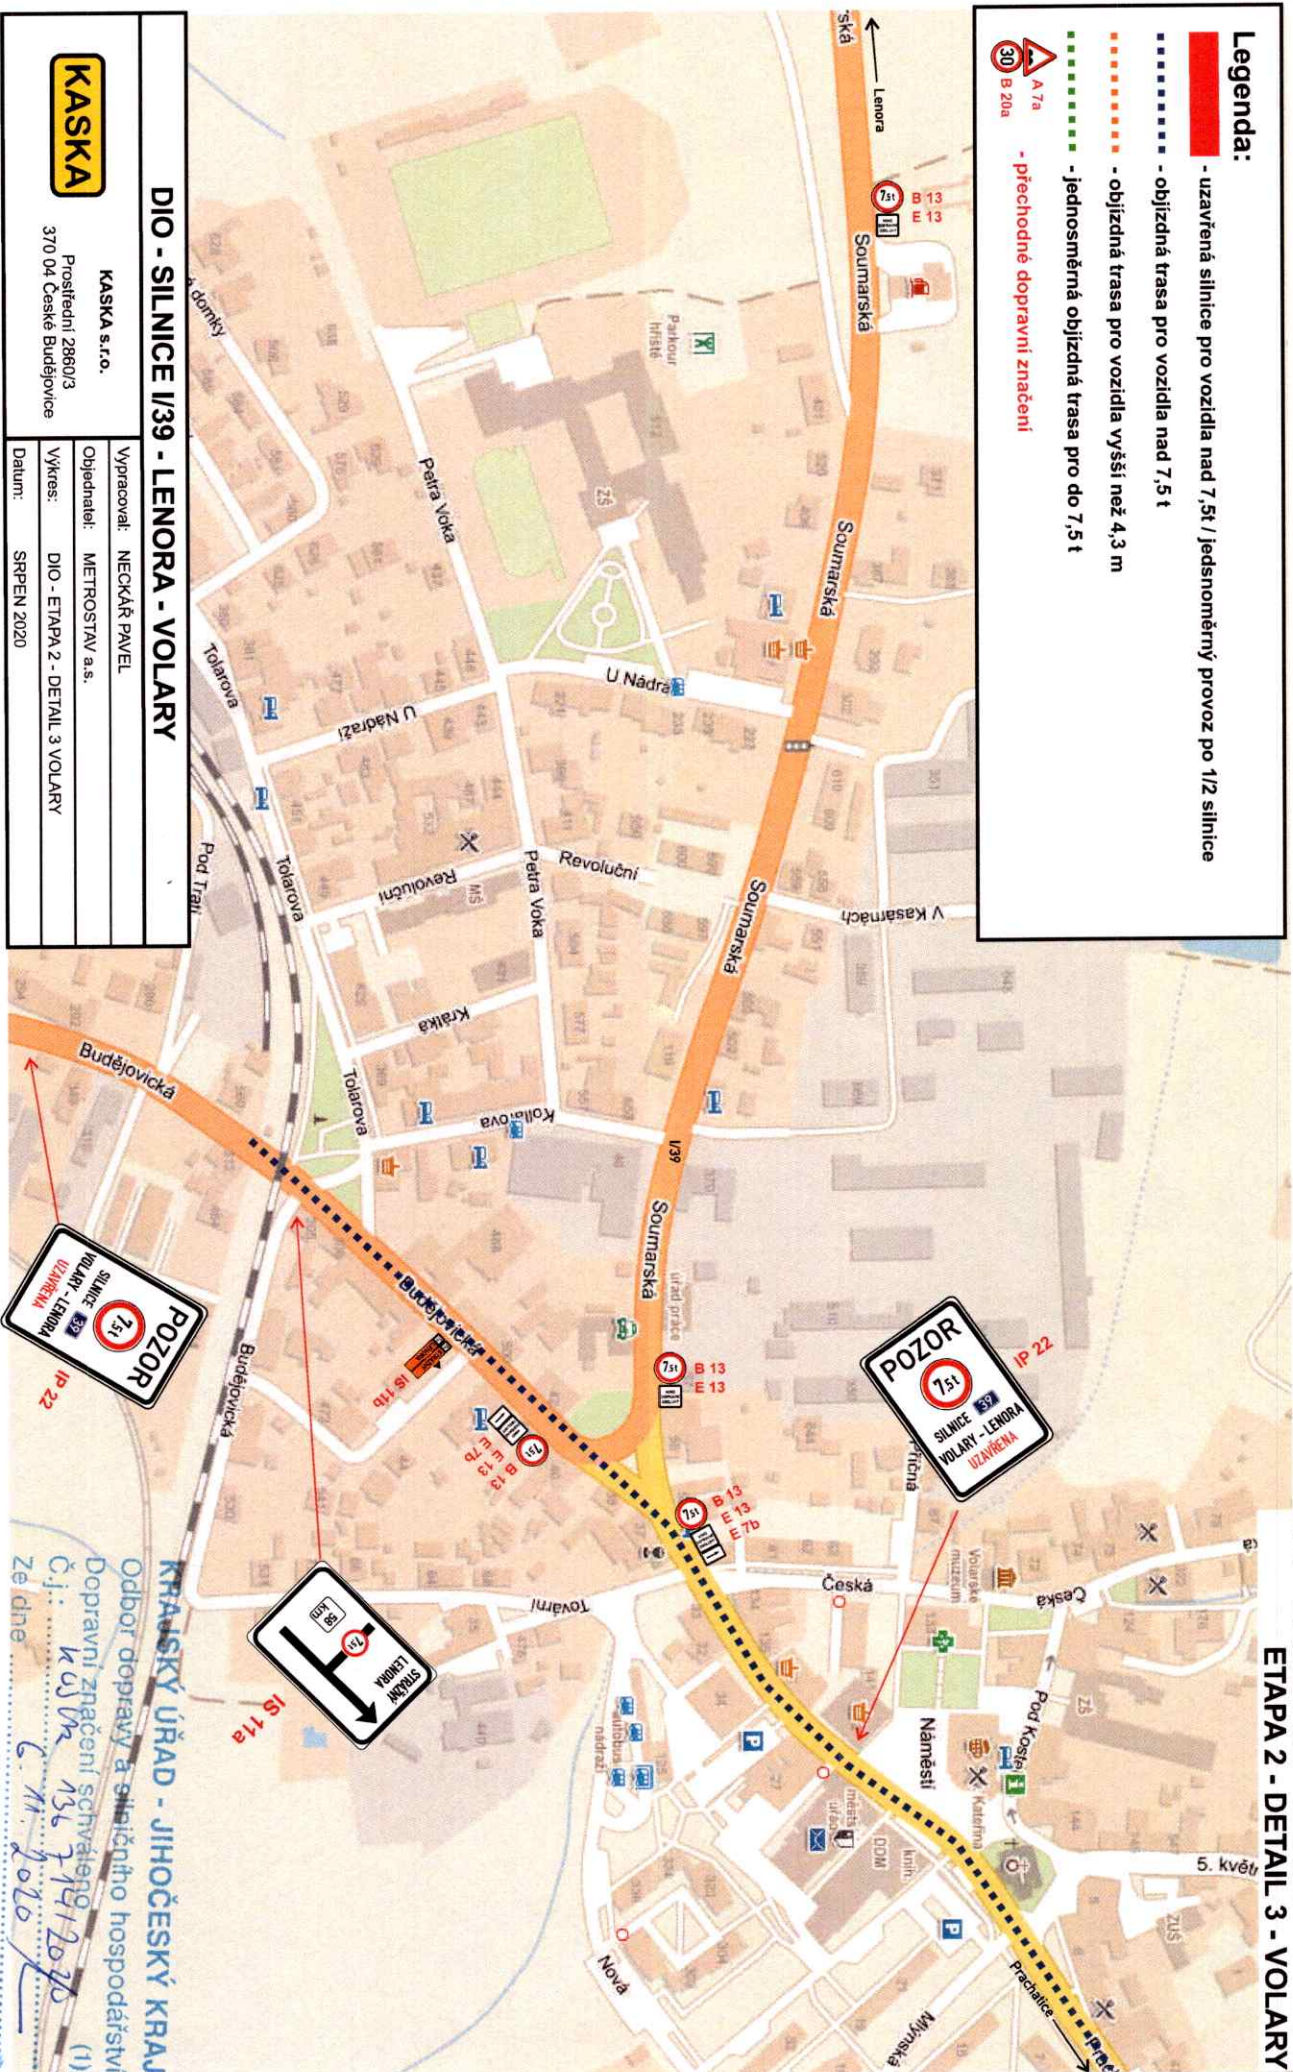

DIO - SILNICE I/39 - LENORA - VOLARY

KASKA s.r.o.	Vypracoval: NECKAŘ PAVEL
Prostřední 2860/3	Objednatel: METROSTAV a.s.
370 04 České Budějovice	Výkres: DIO - ETAPA 2 - DETAIL 3 VOLARY
	Datum: SRPEN 2020




KRAJSKÝ ÚŘAD - JIHOČESKÝ KRAJ
Odbor dopravy a silničního hospodářství
Dopravní značení schváleno
č.j.: KÚJH 1367/14/2020 (1)
Ze dne 6.11.2020

DIO - SILNICE I/39 - LENORA - VOLARY ETAPA 2 - DETAIL 4 - BLAŽEJOVICE

Legenda:

- uzavřená silnice pro vozidla nad 7,5t / jednosměrný provoz po 1/2 silnice
- objízdná trasa pro vozidla nad 7,5 t
- objízdná trasa pro vozidla vyšší než 4,3 m
- jednosměrná objízdná trasa pro do 7,5 t
- přechodné dopravní značení

A 7a
30 B 20a

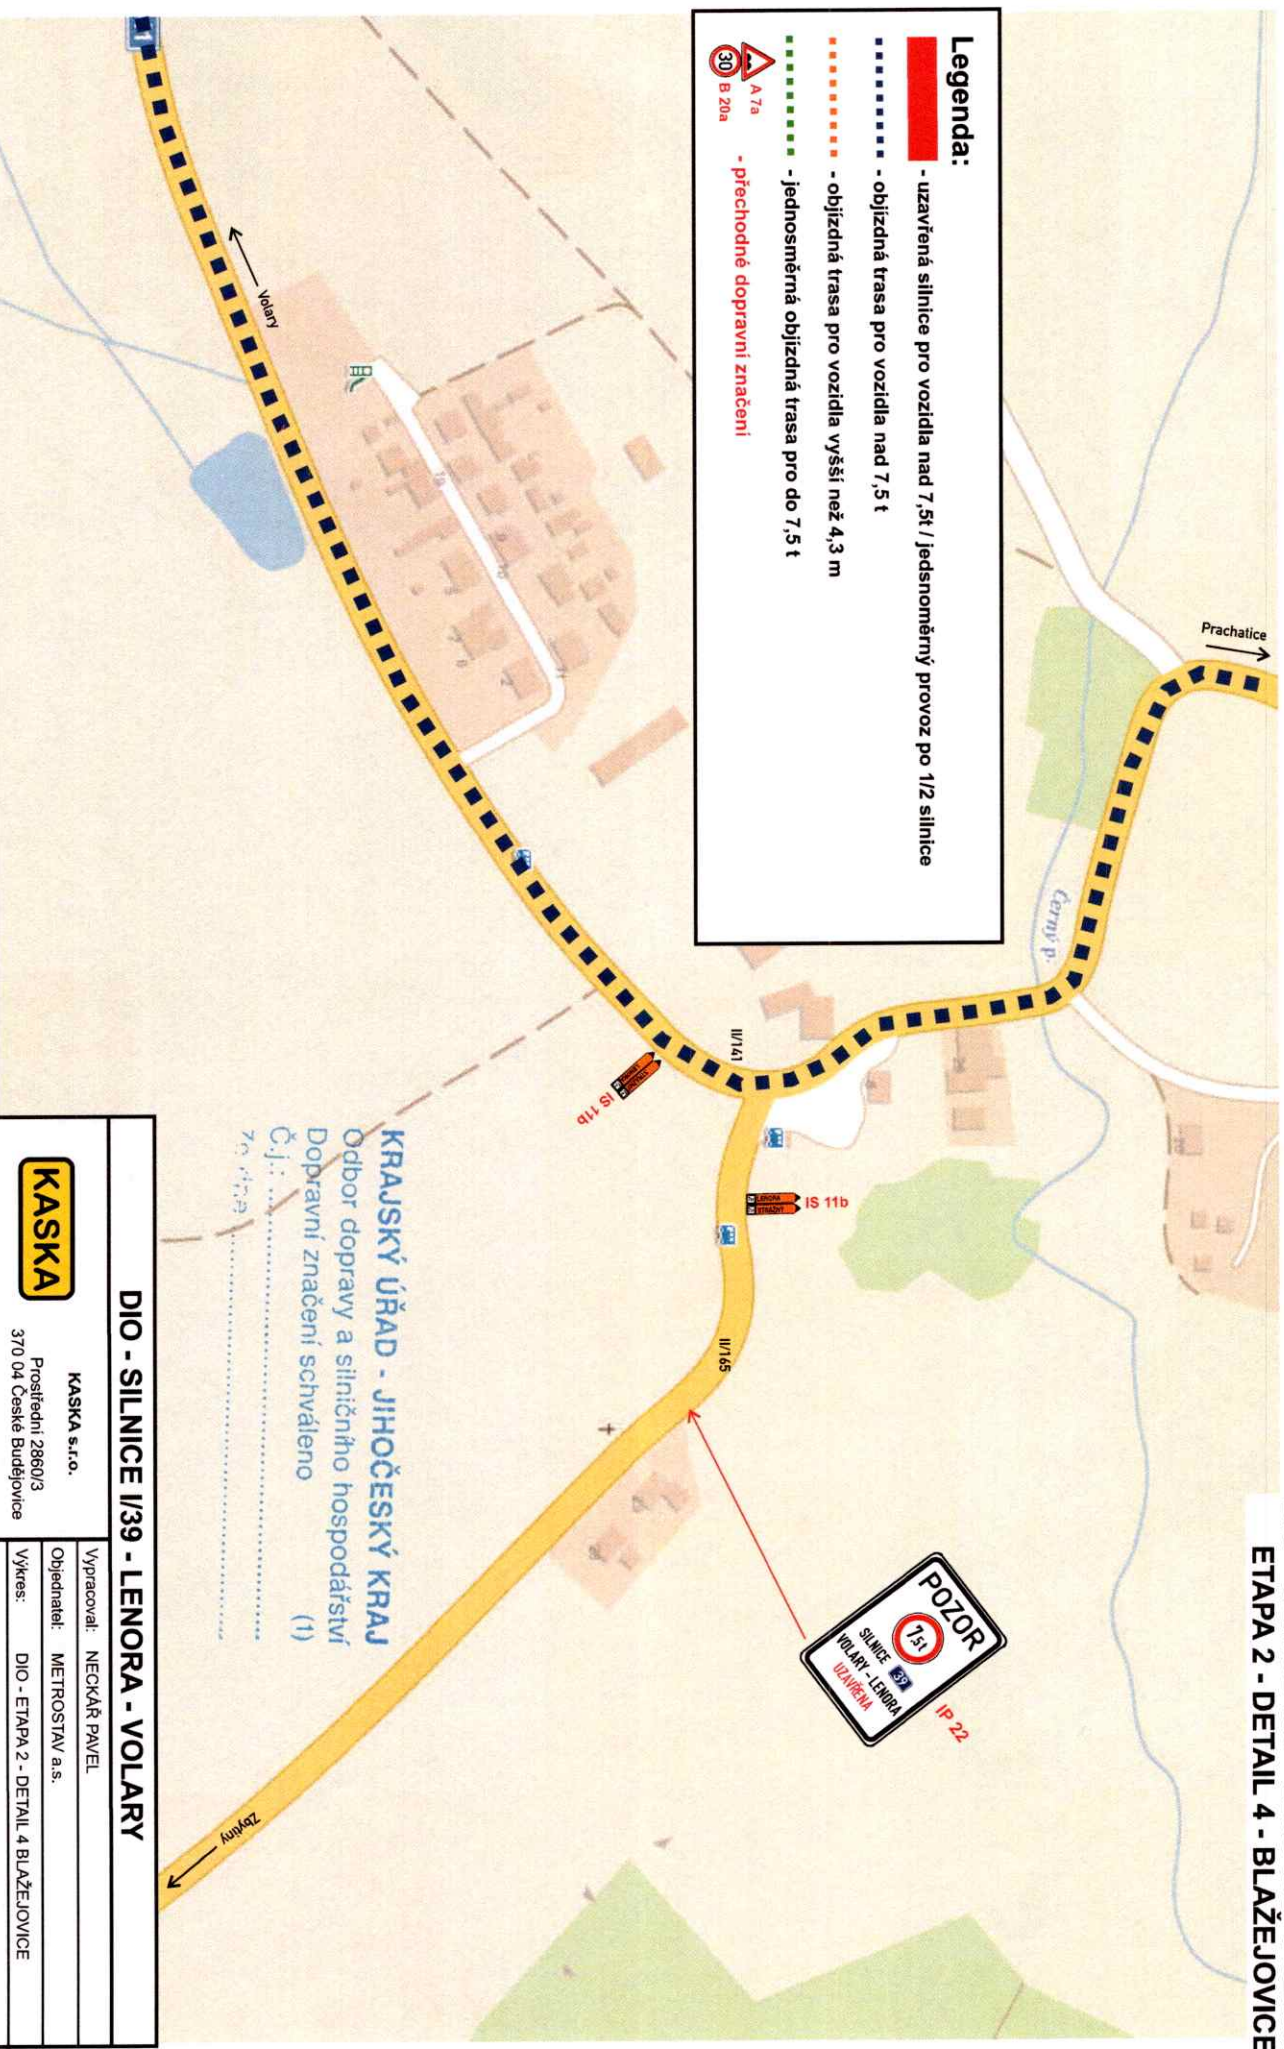


KRAJSKÝ ÚŘAD - JIHOČESKÝ KRAJ
Odbor dopravy a silničního hospodářství
Dopravní značení schváleno (1)
Č.j.:
70.472

DIO - SILNICE I/39 - LENORA - VOLARY

KASKA s.r.o. KASKA s.r.o. Prostřední 2860/3 370 04 České Budějovice		Vypracoval: NECKAŘ PAVEL
KASKA		Objednatel: METROSTAV a.s.
Výkres: DIO - ETAPA 2 - DETAIL 4 BLAŽEJOVICE		Datum: SRPEN 2020

DIO - SILNICE I/39 - LENORA - VOLARY ETAPA 2 - DETAIL 5 - PRACHATICE

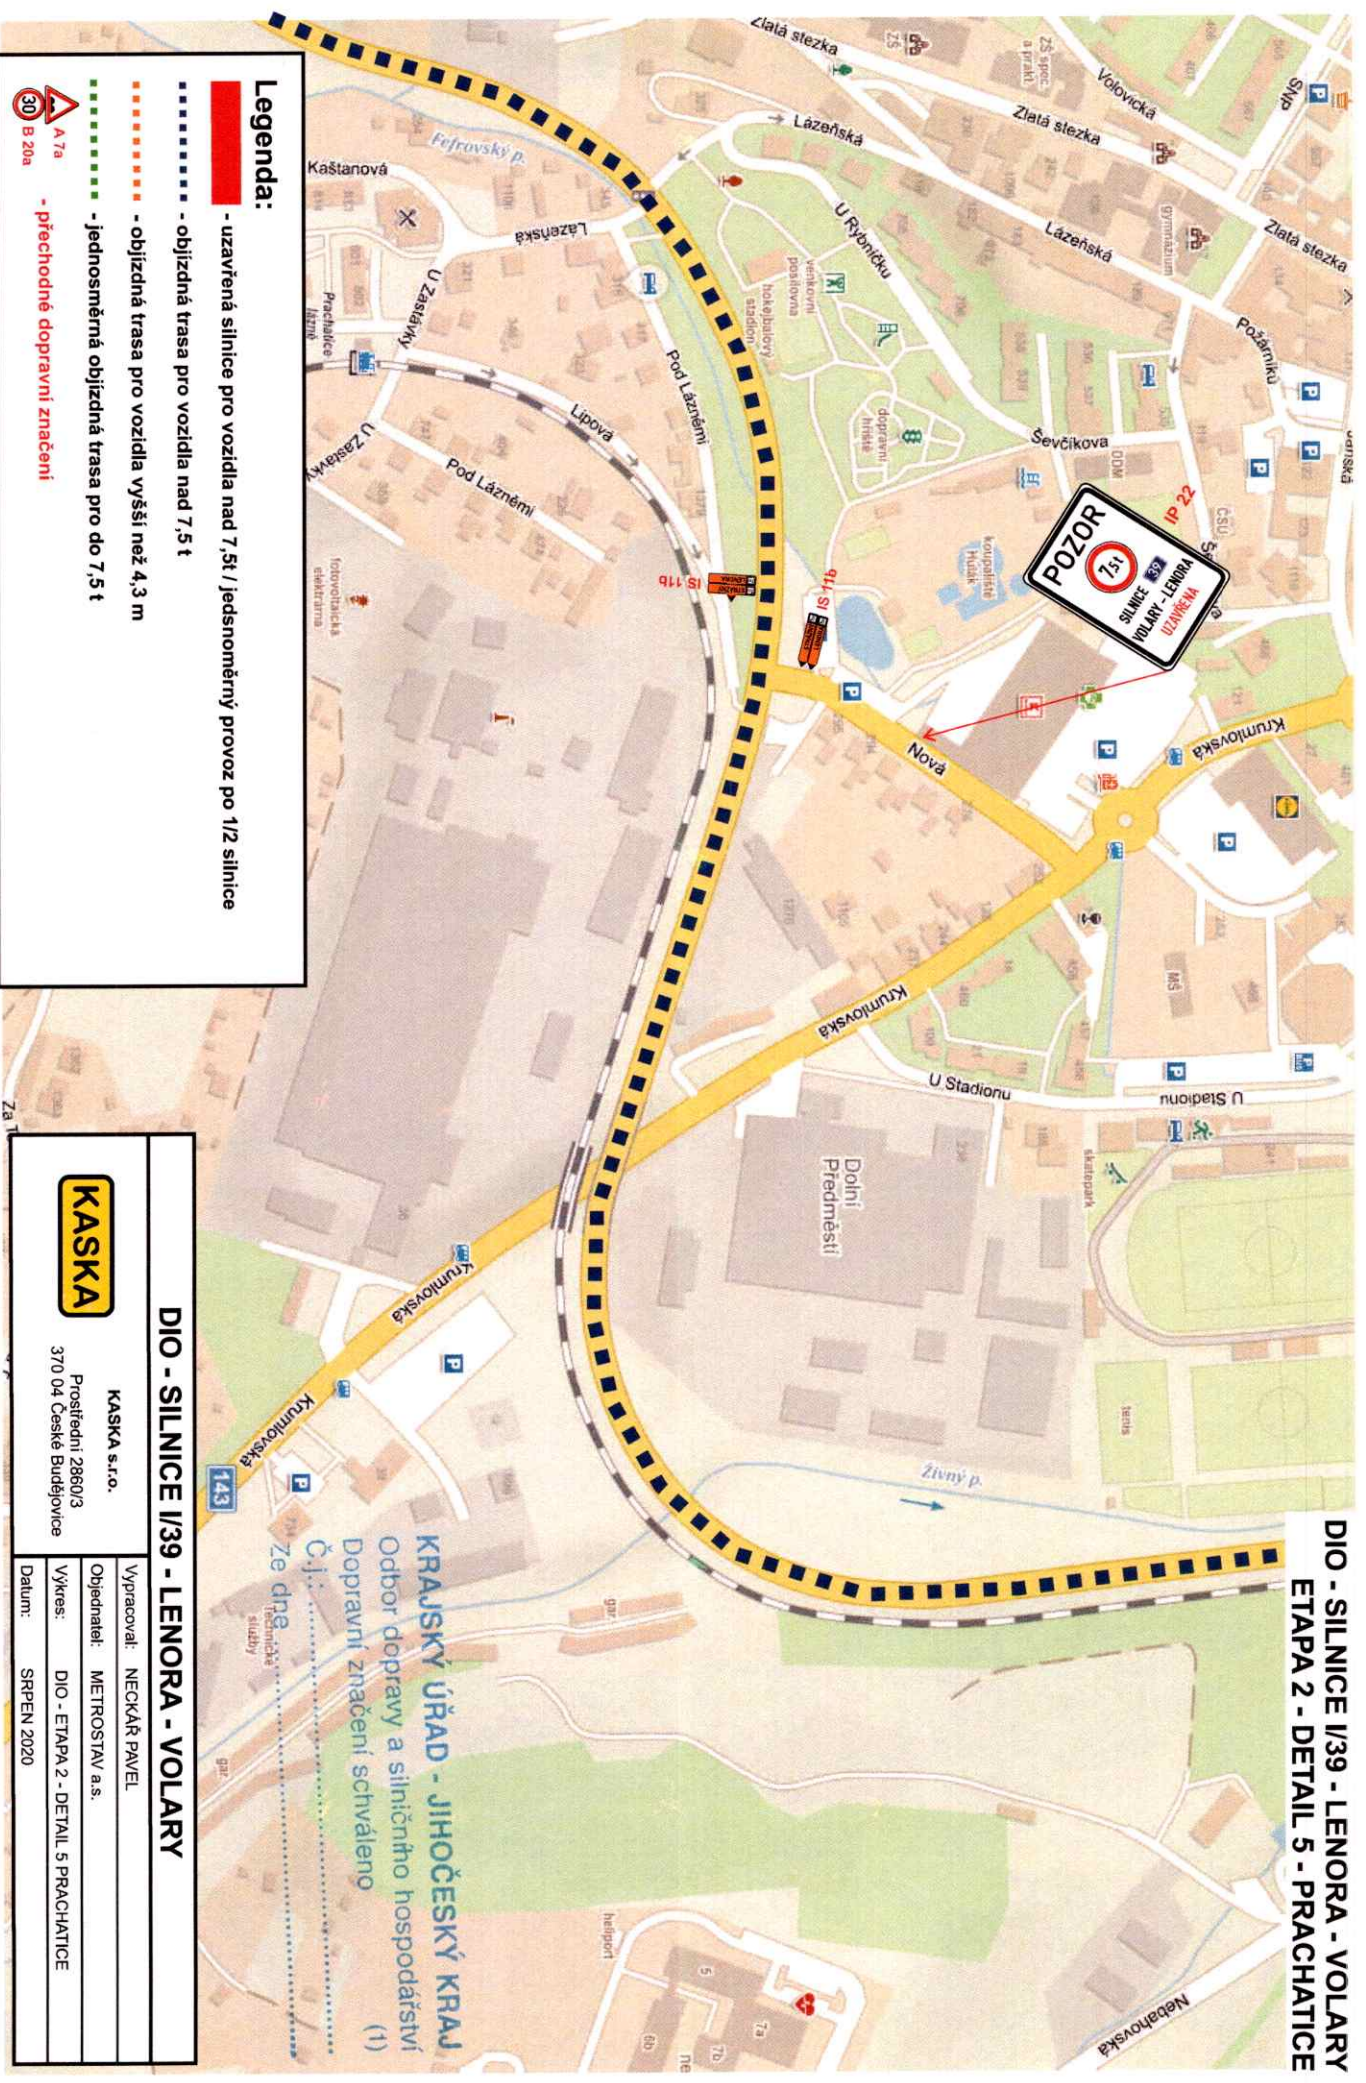

Legenda:

- uzavřená silnice pro vozidla nad 7,5t / jednosměrný provoz po 1/2 silnice
- objížděná trasa pro vozidla nad 7,5 t
- objížděná trasa pro vozidla vyšší než 4,3 m
- jednosměrná objížděná trasa pro do 7,5 t
- A 7a
- B 20a
- přechodné dopravní značení

DIO - SILNICE I/39 - LENORA - VOLARY

KASKA


KASKA s.r.o.
Prostřední 2860/3
370 04 České Budějovice

Vypracoval: NECKAŘ PAVEL
Objednatel: METROSTAV a.s.
Výkres: DIO - ETAPA 2 - DETAIL 5 PRACHATICE
Datum: SRPEN 2020

KRAJSKÝ ÚŘAD - JIHOČESKÝ KRAJ
Odbor dopravy a silničního hospodářství
Dopravní značení schváleno
(1)

Ze dne
18. srpna 2020

DIO - SILNICE I/39 - LENORA - VOLARY ETAPA 2 - DETAIL 6 - PRACHATICE

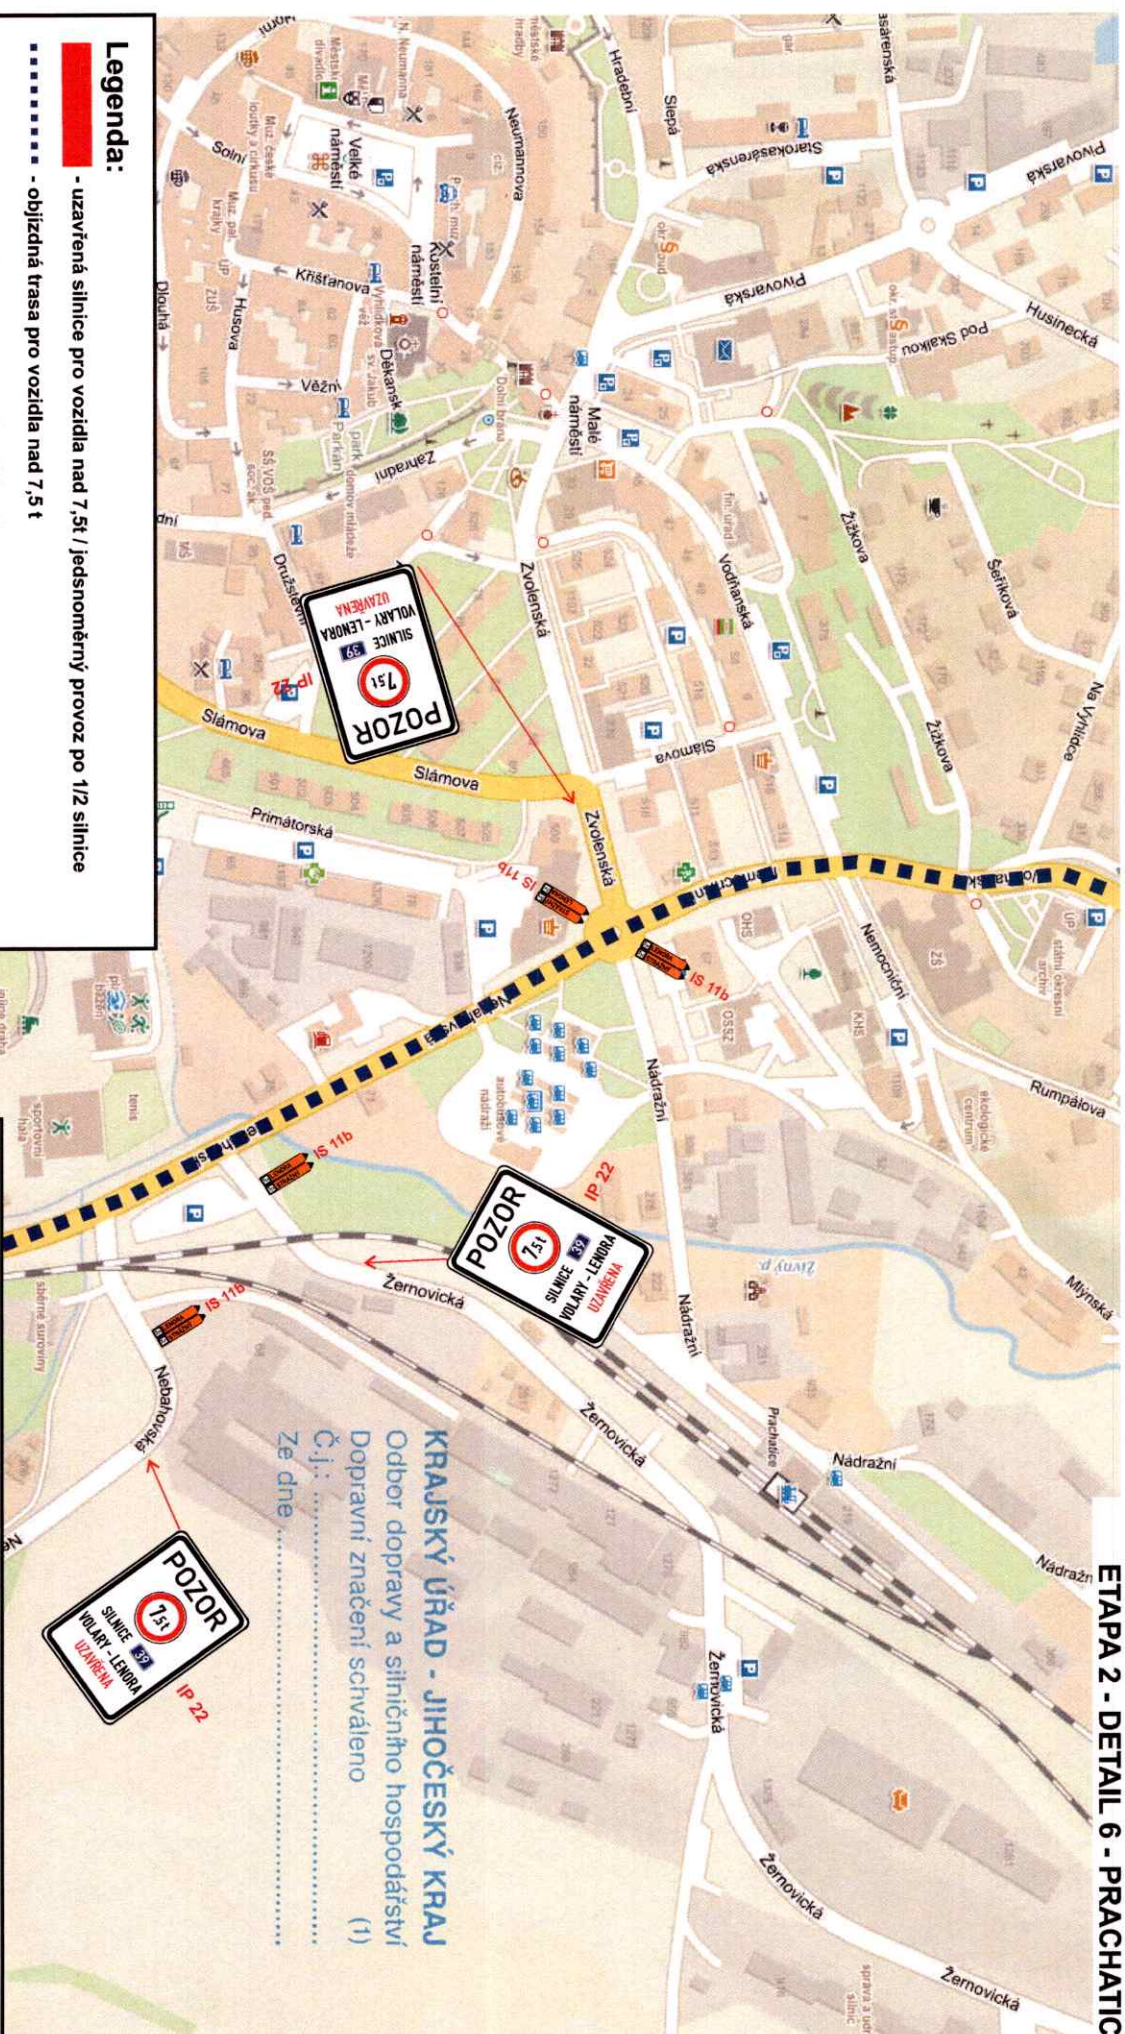

DIO - SILNICE I/39 - LENORA - VOLARY



KASKA s.r.o.
Prostřední 2860/3
370 04 České Budějovice

Vypracoval: NECKAŘ PAVEL
Objednatel: METROSTAV a.s.
Výkres: DIO - ETAPA 2 - DETAIL 6 PRACHATICE
Datum: SRPEN 2020

Ostrá
527

**DIO - SILNICE I/39 - LENORA - VOLARY
ETAPA 2 - DETAIL 7 - VÍTĚJOVICE rozc.**



IP 22

IS 11b

KRAJSKÝ ÚŘAD - JIHOČESKÝ KRAJ
Odbor dopravy a silničního hospodářství
Dopravní značení schváleno (1)
Č.j.:
Ze dne

Legenda:

- uzavřená silnice pro vozidla nad 7,5t / jednosměrný provoz po 1/2 silnice
- objízdná trasa pro vozidla nad 7,5 t
- objízdná trasa pro vozidla vyšší než 4,3 m
- jednosměrná objízdná trasa pro do 7,5 t
- přechodné dopravní značení




DIO - SILNICE I/39 - LENORA - VOLARY



KASKA s.r.o.
Prostřední 2860/3
370 04 České Budějovice

Vypracoval:	NECKÁŘ PAVEL
Objednatel:	METROSTAV a.s.
Výkres:	DIO - ETAPA 2 - DETAIL 7 VÍTĚJOVICE rozc.
Datum:	SRPEN 2020

DIO - SILNICE I/39 - LENORA - VOLARY ETAPA 2 - DETAIL 8 - TĚŠOVICE rozc.

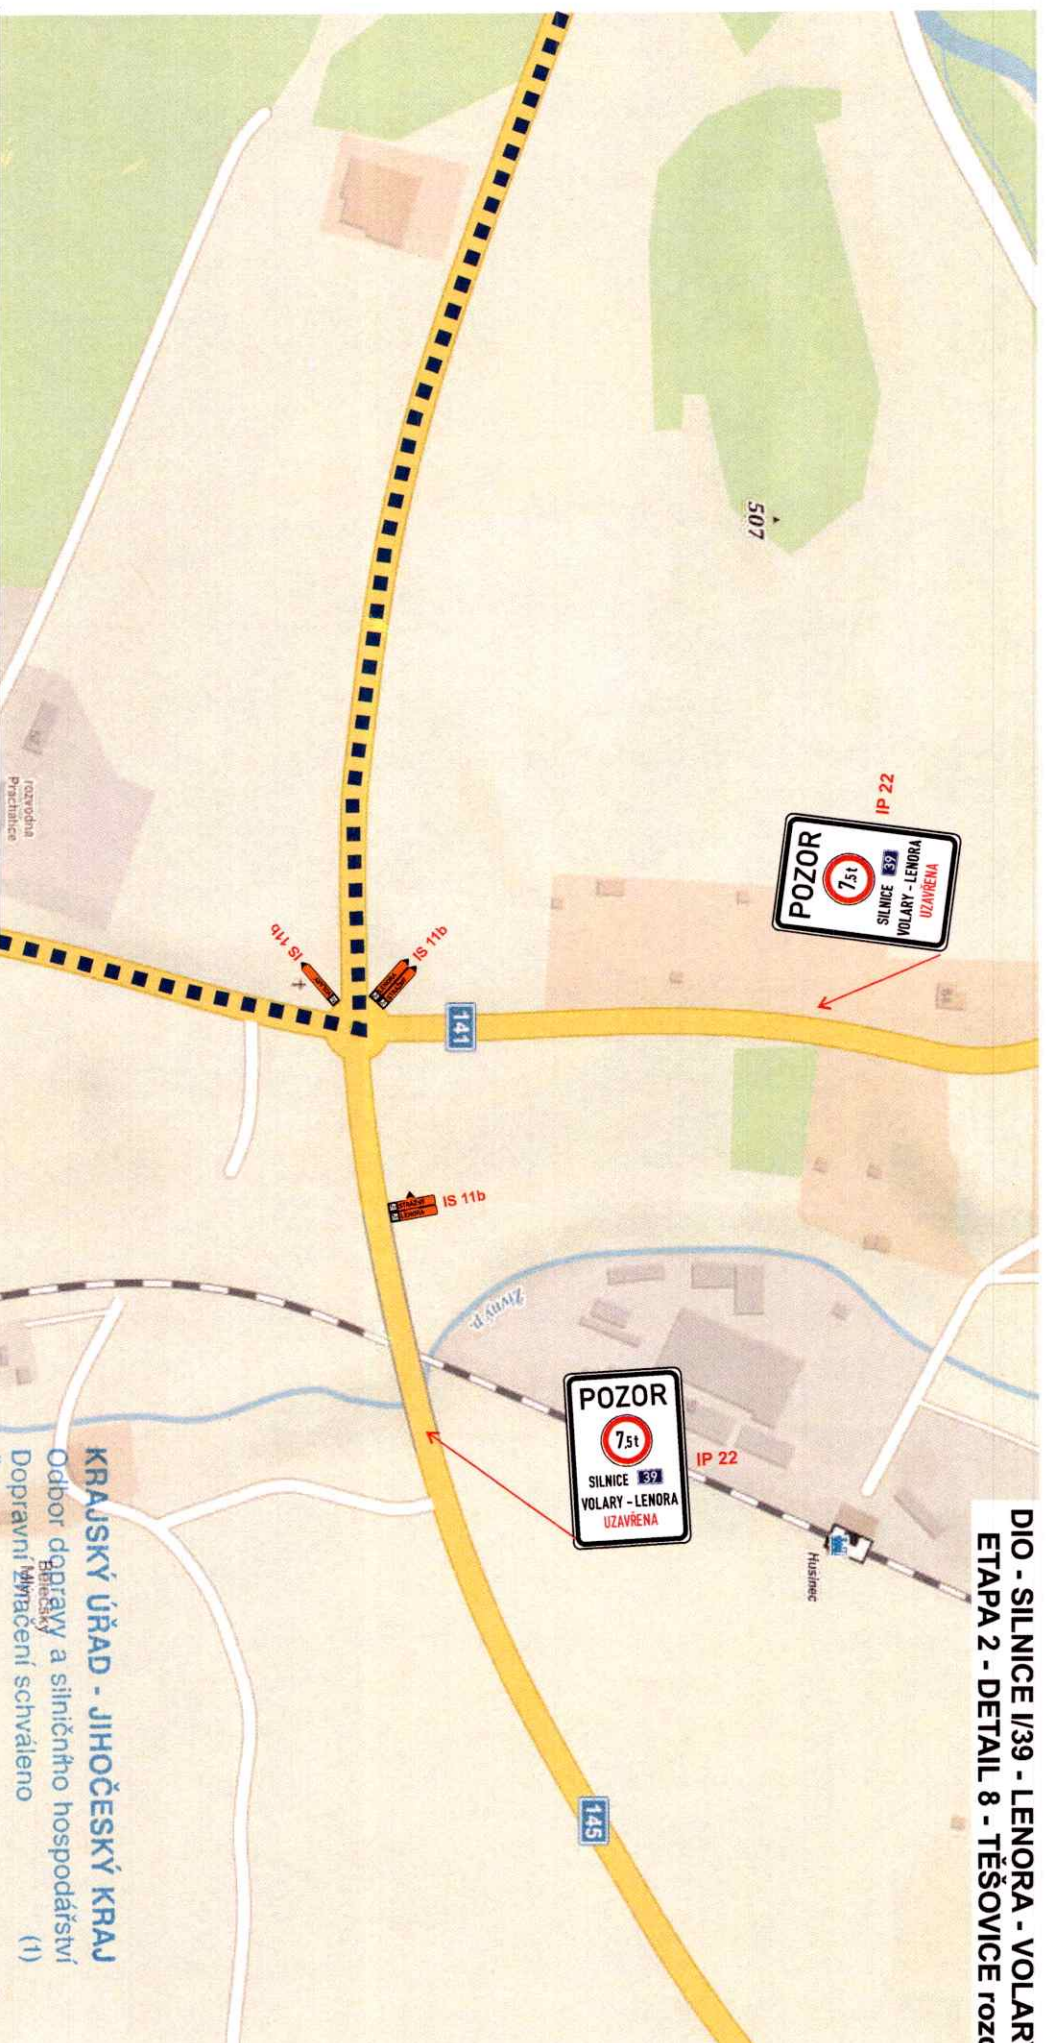

Legenda:

- uzavřená silnice pro vozidla nad 7,5t / jednosměrný provoz po 1/2 silnice
- objízdná trasa pro vozidla nad 7,5 t
- objízdná trasa pro vozidla vyšší než 4,3 m
- jednosměrná objízdná trasa pro do 7,5 t
- přechodné dopravní značení



DIO - SILNICE I/39 - LENORA - VOLARY



KASKA s.r.o.
Prostřední 2860/3
370 04 České Budějovice

KRAJSKÝ ÚŘAD - JIHOČESKÝ KRAJ
Odbor dopravy a silničního hospodářství
Dopravní značení schváleno (1)
Č.j.:
Ze dne


Vypracoval:	NECKÁŘ PAVEL
Objednatel:	METROSTAV a.s.
Výkres:	DIO - ETAPA 2 - DETAIL 8 TĚŠOVICE rozc.
Datum:	SRPEN 2020

Legenda:

- - uzavřená silnice pro vozidla nad 7,5 t / jednosměrný provoz po 1/2 silnice
- - objízdná trasa pro vozidla nad 7,5 t
- - objízdná trasa pro vozidla vyšší než 4,3 m
- - jednosměrná objízdná trasa pro do 7,5 t
- - přechodné dopravní značení



DIO - SILNICE I/39 - LENORA - VOLARY ETAPA 2 - DETAIL 9 - HUSINEC

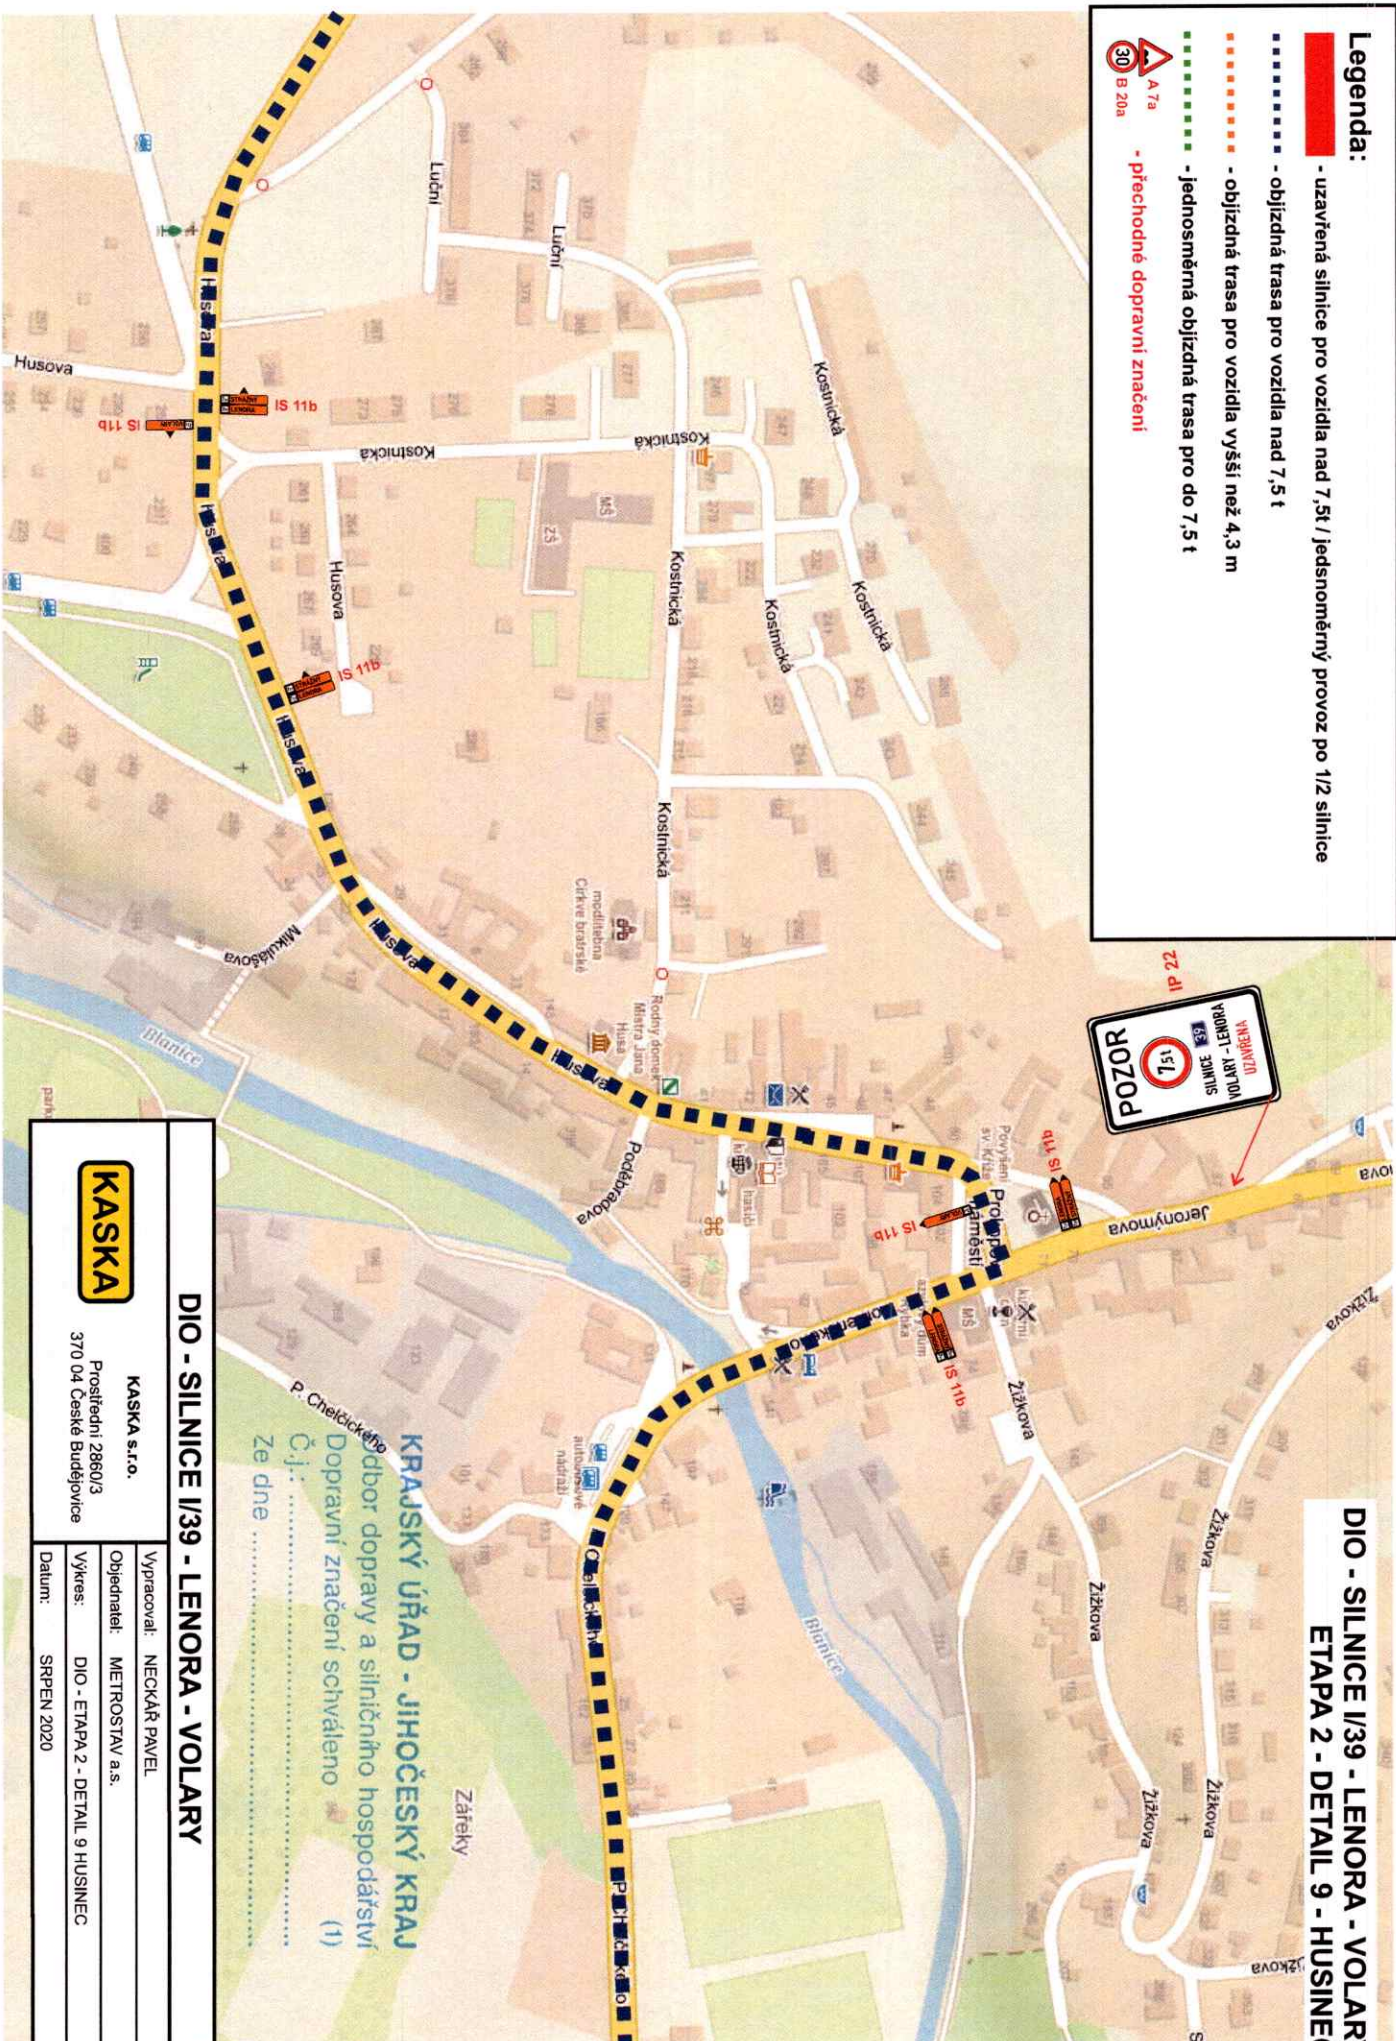

DIO - SILNICE I/39 - LENORA - VOLARY

KASKA

KASKA s.r.o.
Prostřední 2860/3
370 04 České Budějovice

Vypracoval: NECKAŘ PAVEL
Objednatel: METROSTAV a.s.
Výkres: DIO - ETAPA 2 - DETAIL 9 HUSINEC
Datum: SRPEN 2020

KRAJSKÝ ÚŘAD - JIHOČESKÝ KRAJ
odbor dopravy a silničního hospodářství
Dopravní značení schváleno (1)
Č.j.:
Ze dne

DIO - SILNICE I/39 - LENORA - VOLARY

KASKA

Vypracoval:	NECKAŘ PAVEL
Objednatel:	METROSTAV a.s.
Výkres:	DIO - ETAPA 2 - I.
Datum:	SRPEN 2020

Vykres:	DIO - ETAPA 2 - DETAIL 10 VIMPERK
Datum:	SRPEN 2020

Datum:	SRPEN 2020
--------	------------

- uzavřená silnice pro vozidla nad 7,5t / jednosměrný provoz po 1/2 silnice

-  - objízdná trasa pro vozidla nad 7,5 t
-  - objízdná trasa pro vozidla vyšší než 4,3 m
-  - jednosměrná objízdná trasa pro do 7,5 t
-  - přechodné dopravní značení

KRAJSKÝ ÚŘAD - JIHOČESKÝ KRAJ
Odbor dopravy a silničního hospodářství
Dopravní značení schváleno
Hradčická g. 1
6. 11. 2020
Neúředn.

Legenda:

- DIO - SILNICE I/39 - LENORA - VOLARY**

KASKA


Vypracoval:	NECKAR PAVEL
Objednatel:	METROSTAV a.s.
Vykes:	DIO - ETAPA 2 - DETAIL 11 HORNÍ VTLAVICE
Datum:	SRPEN 2020

KRAJSKÝ ÚŘAD - JIHOČESKÝ KRAJ
Odbor dopravy a silničního hospodářství
Dopravní značení schváleno
Č.j.: *KJ/12136/1441/2020* (1)
Ze dne *6.11.2020*

DIO - SILNICE I/39 - LENORA - VOLARY ETAPA 2 - DETAIL 12 - NOVÁ HOUŽNÁ

Legenda:

- uzavřená silnice pro vozidla nad 7,5 t / jednosměrný provoz po 1/2 silnice
- objízdná trasa pro vozidla nad 7,5 t
- objízdná trasa pro vozidla vyšší než 4,3 m
- jednosměrná objízdná trasa pro do 7,5 t
- přechodné dopravní značení

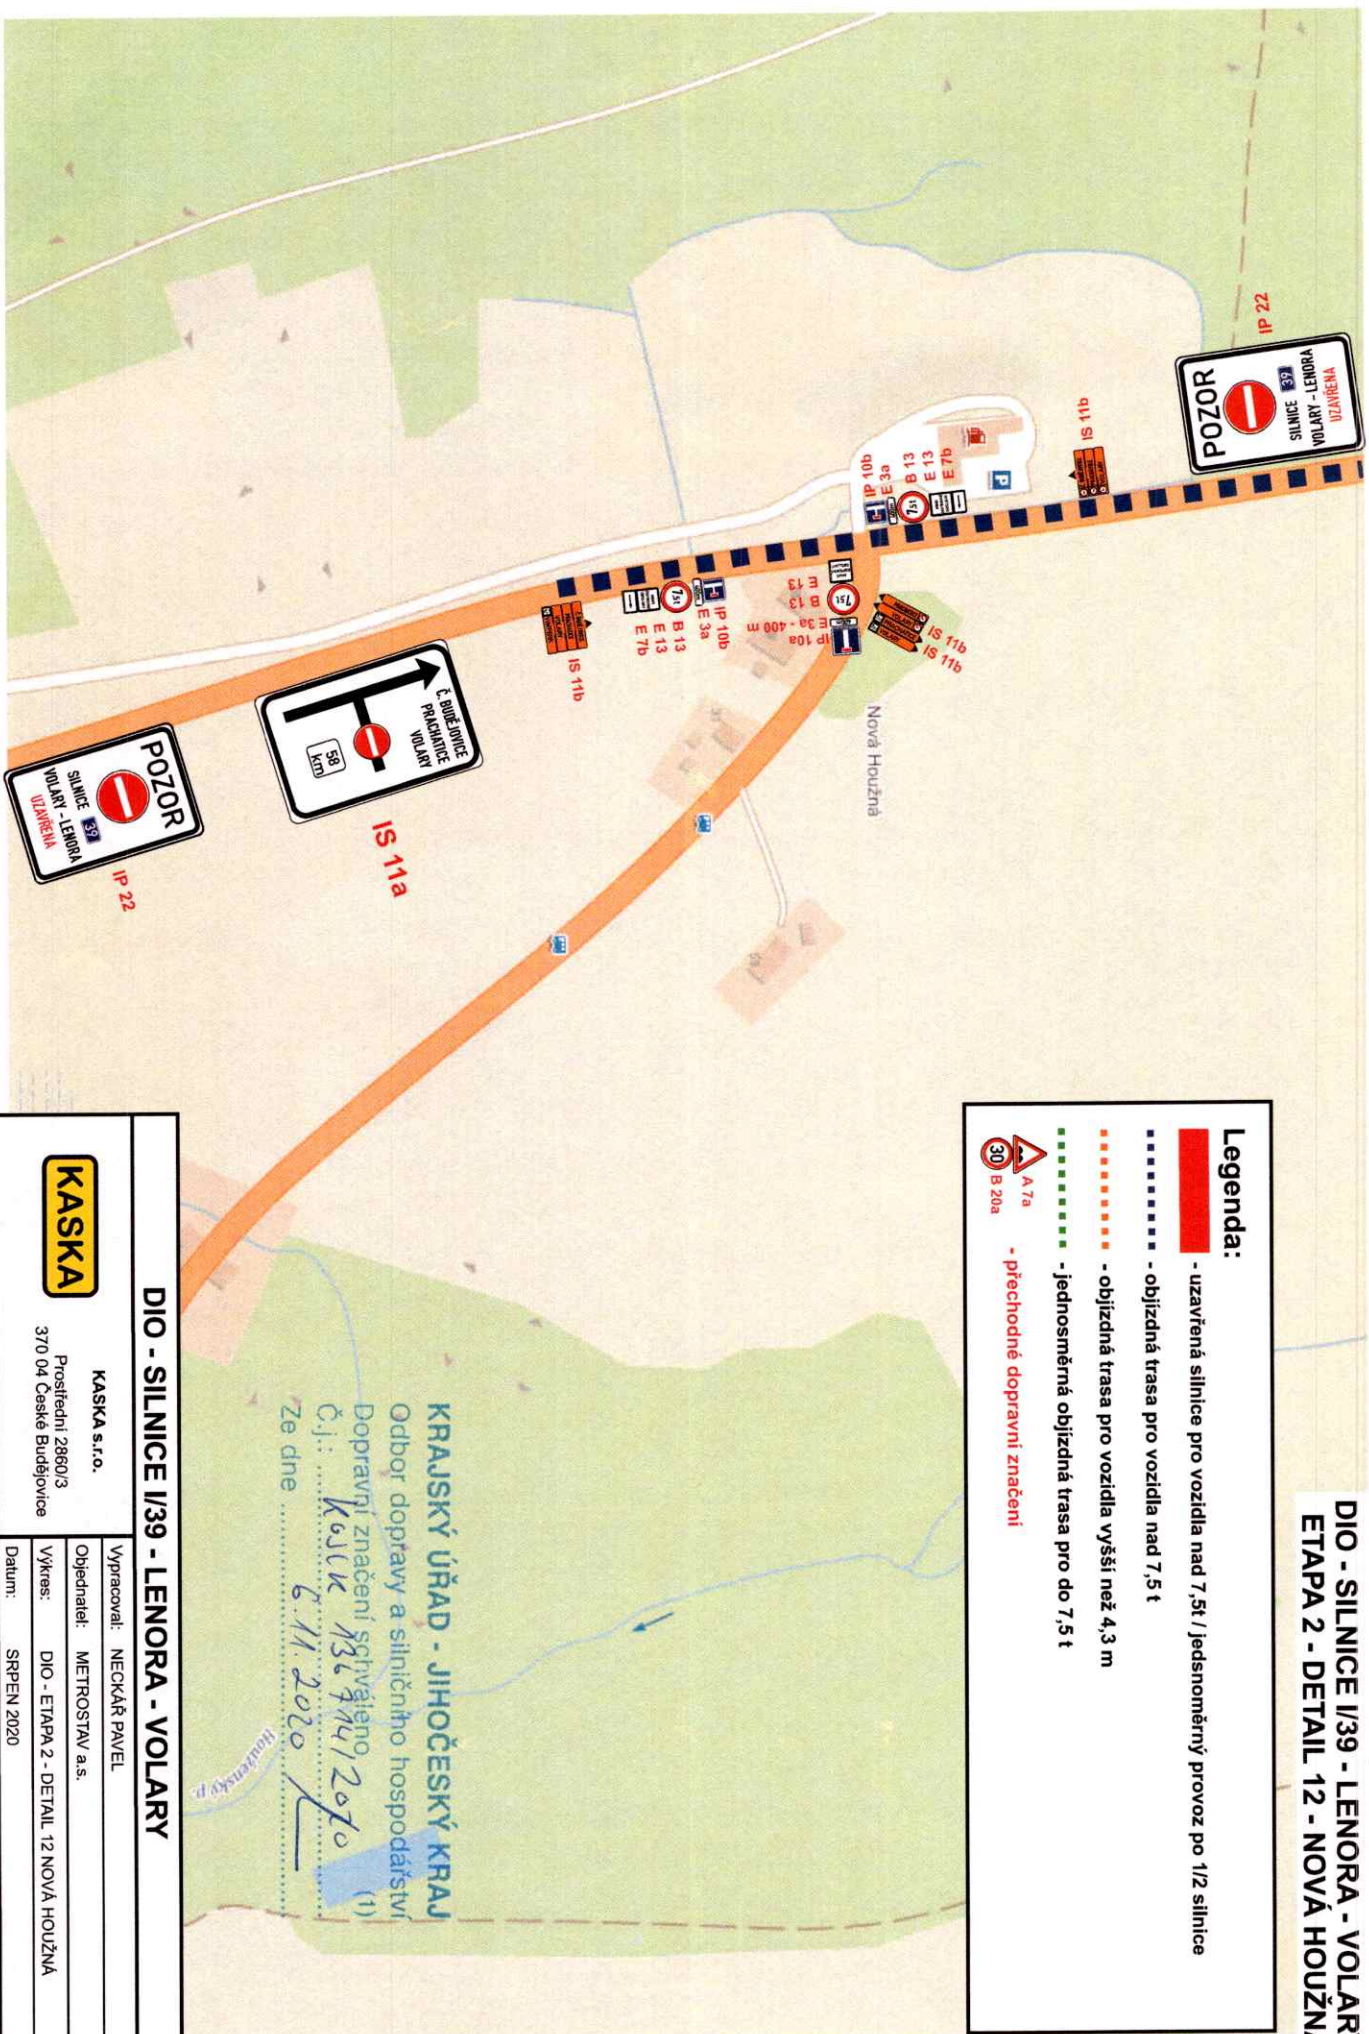

KRAJSKÝ ÚŘAD - JIHOČESKÝ KRAJ
Odbor dopravy a silničního hospodářství
Dopravní značení schváleno
Č.j.: Kojk 1364/12070
Ze dne 6.11.2020

DIO - SILNICE I/39 - LENORA - VOLARY

KASKA s.r.o.

Prostřední 2860/3
370 04 České Budějovice

KASKA

Vypracoval: NECKÁŘ PAVEL

Objednatel: METROSTAV a.s.

Výkres: DIO - ETAPA 2 - DETAIL 12 NOVÁ HOUŽNÁ

Datum: SRPEN 2020

Legenda:

- uzavřená silnice pro vozidla nad 7,5t / jednosměrný provoz po 1/2 silnice
- objízdná trasa pro vozidla nad 7,5 t
- objízdná trasa pro vozidla vyšší než 4,3 m
- jednosměrná objízdná trasa pro do 7,5 t
- přechodné dopravní značení



DIO - SILNICE I/39 - LENORA - VOLARY ETAPA 2 - DETAIL 13 - HLINIŠTĚ

Hliniště

4



IP 22

IS 11a

IS 11b

IS 11b

E 7b

E 13

E 13

KRAJSKÝ ÚŘAD - JIHOČESKÝ KRAJ
Odbor dopravy a silničního hospodářství
Dopravní značení schváleno
č.j.: k 6316 136 714/12024 (1)
ze dne 6. 11. 2020

DIO - SILNICE I/39 - LENORA - VOLARY

KASKA s.r.o.

Prostřední 2860/3
370 04 České Budějovice

KASKA


Vypracoval: NECKAŘ PAVEL

Objednatel: METROSTAV a.s.

Výkres: DIO - ETAPA 2 - DETAIL 13 HLINIŠTĚ

Datum: SRPEN 2020

DIO - SILNICE I/39 - LENORA - VOLARY ETAPA 2 - DETAIL 14 - Č. ŽLEBY

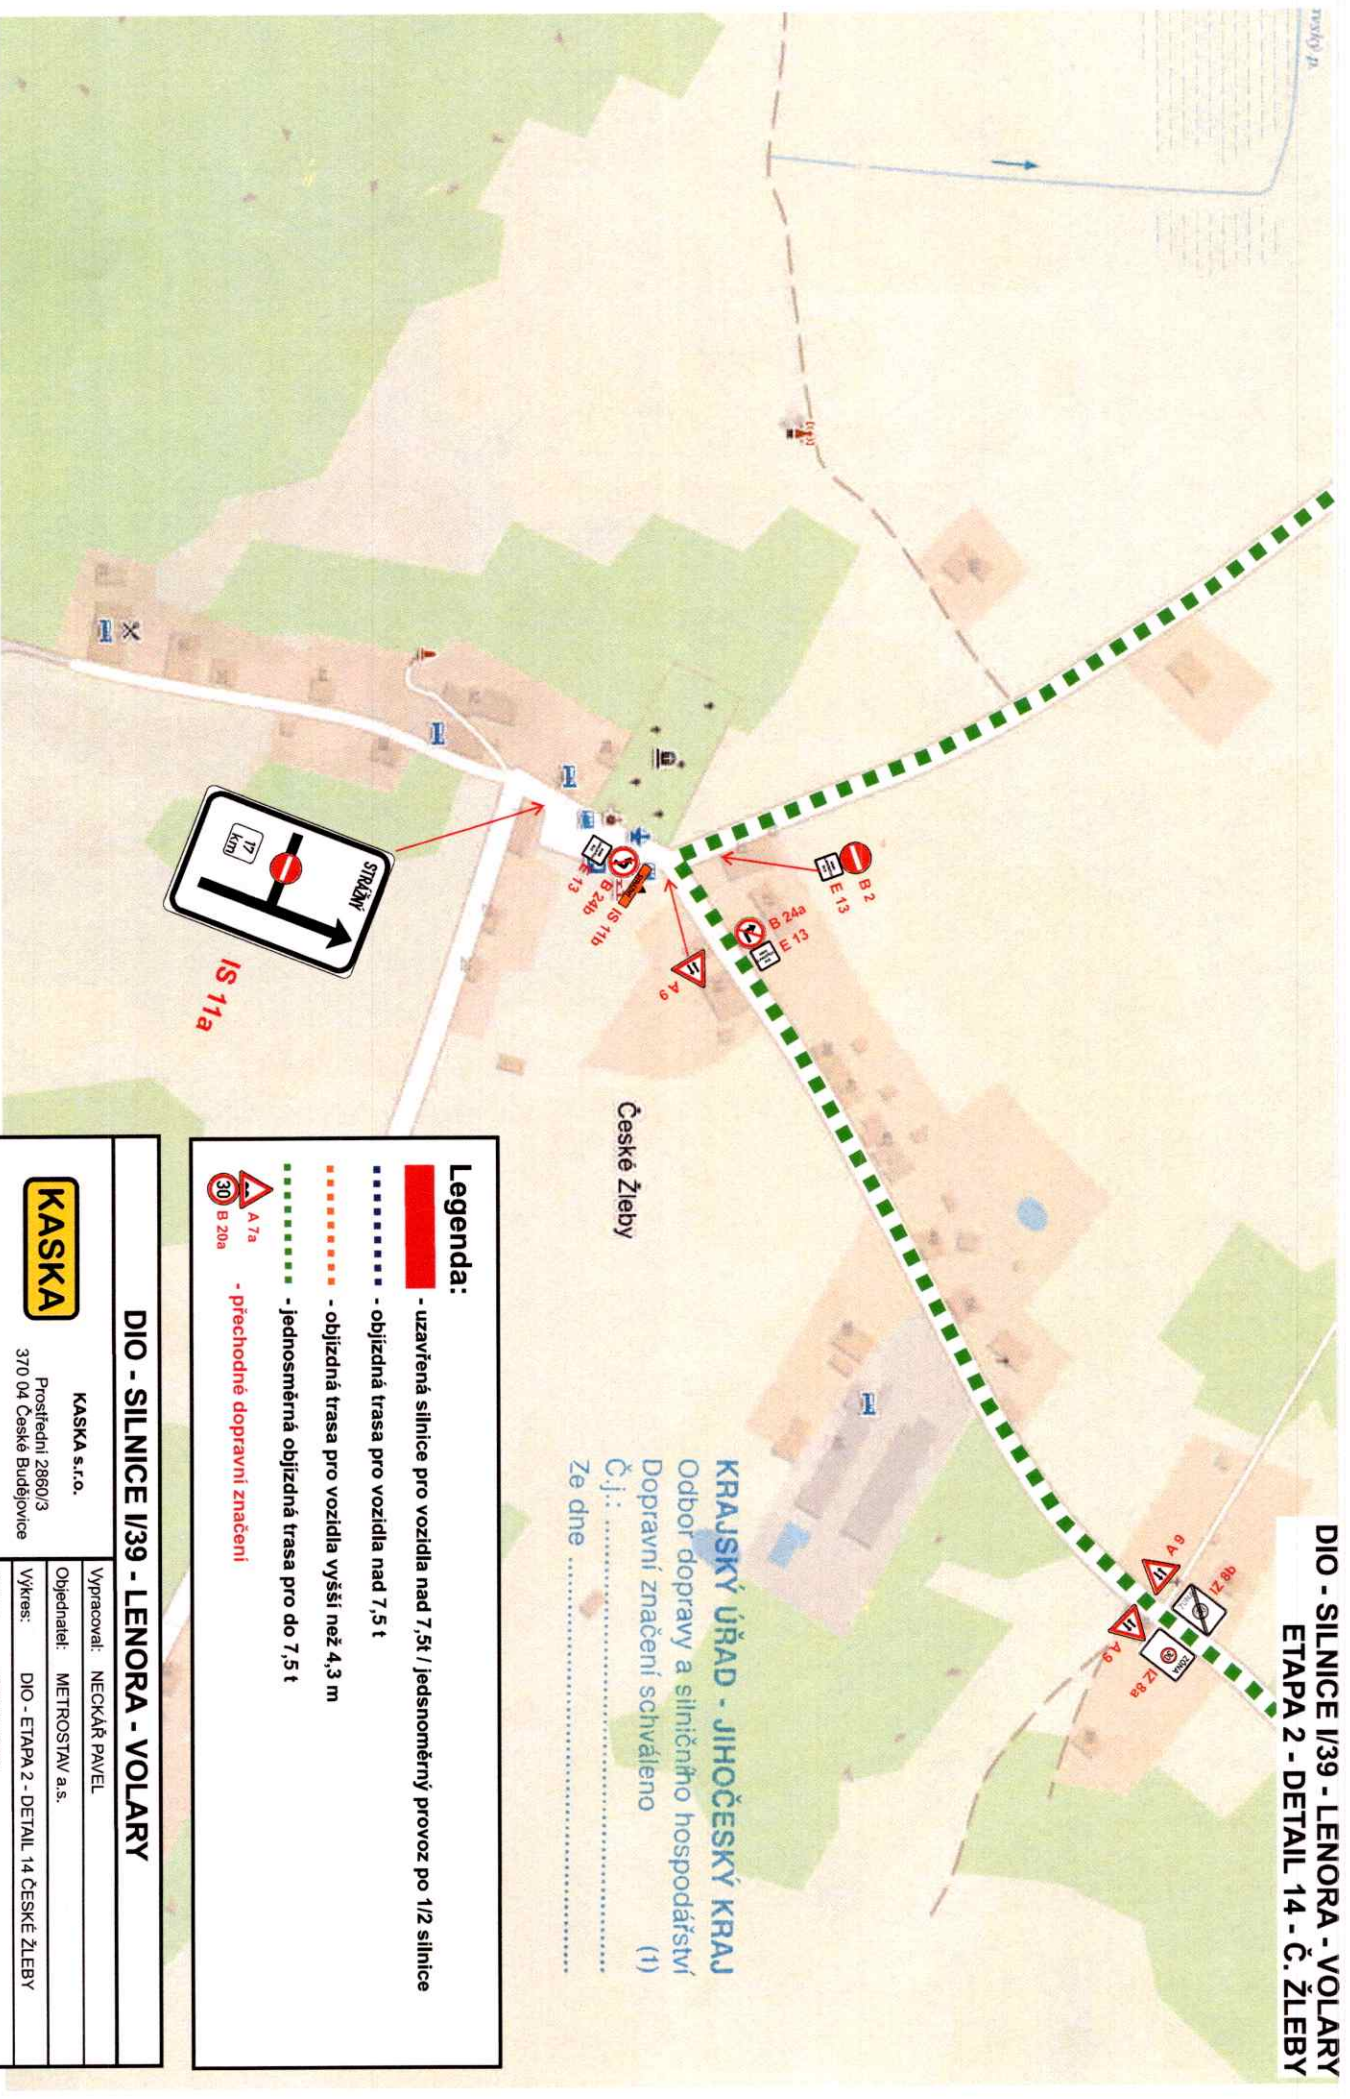

KRAJSKÝ ÚŘAD - JIHOČESKÝ KRAJ
Odbor dopravy a silničního hospodářství
Dopravní značení schváleno (1)
Č.j.:
Ze dne


Legenda:

- uzavřená silnice pro vozidla nad 7,5t / jednosměrný provoz po 1/2 silnice
- objízdná trasa pro vozidla nad 7,5 t
- objízdná trasa pro vozidla vyšší než 4,3 m
- jednosměrná objízdná trasa pro do 7,5 t
- přechodné dopravní značení

DIO - SILNICE I/39 - LENORA - VOLARY

KASKA KASKA s.r.o. Prostřední 2860/3 370 04 České Budějovice	
Vypracoval:	NECKÁŘ PAVEL
Objednatel:	METROSTAV a.s.
Výkres:	DIO - ETAPA 2 - DETAIL 14 ČESKÉ ŽLEBY
Datum:	SRPEN 2020

DIO - SILNICE I/39 - LENORA - VOLARY
ETAPA 2 - DETAIL 15 - DOBRÁ rozc. Z1

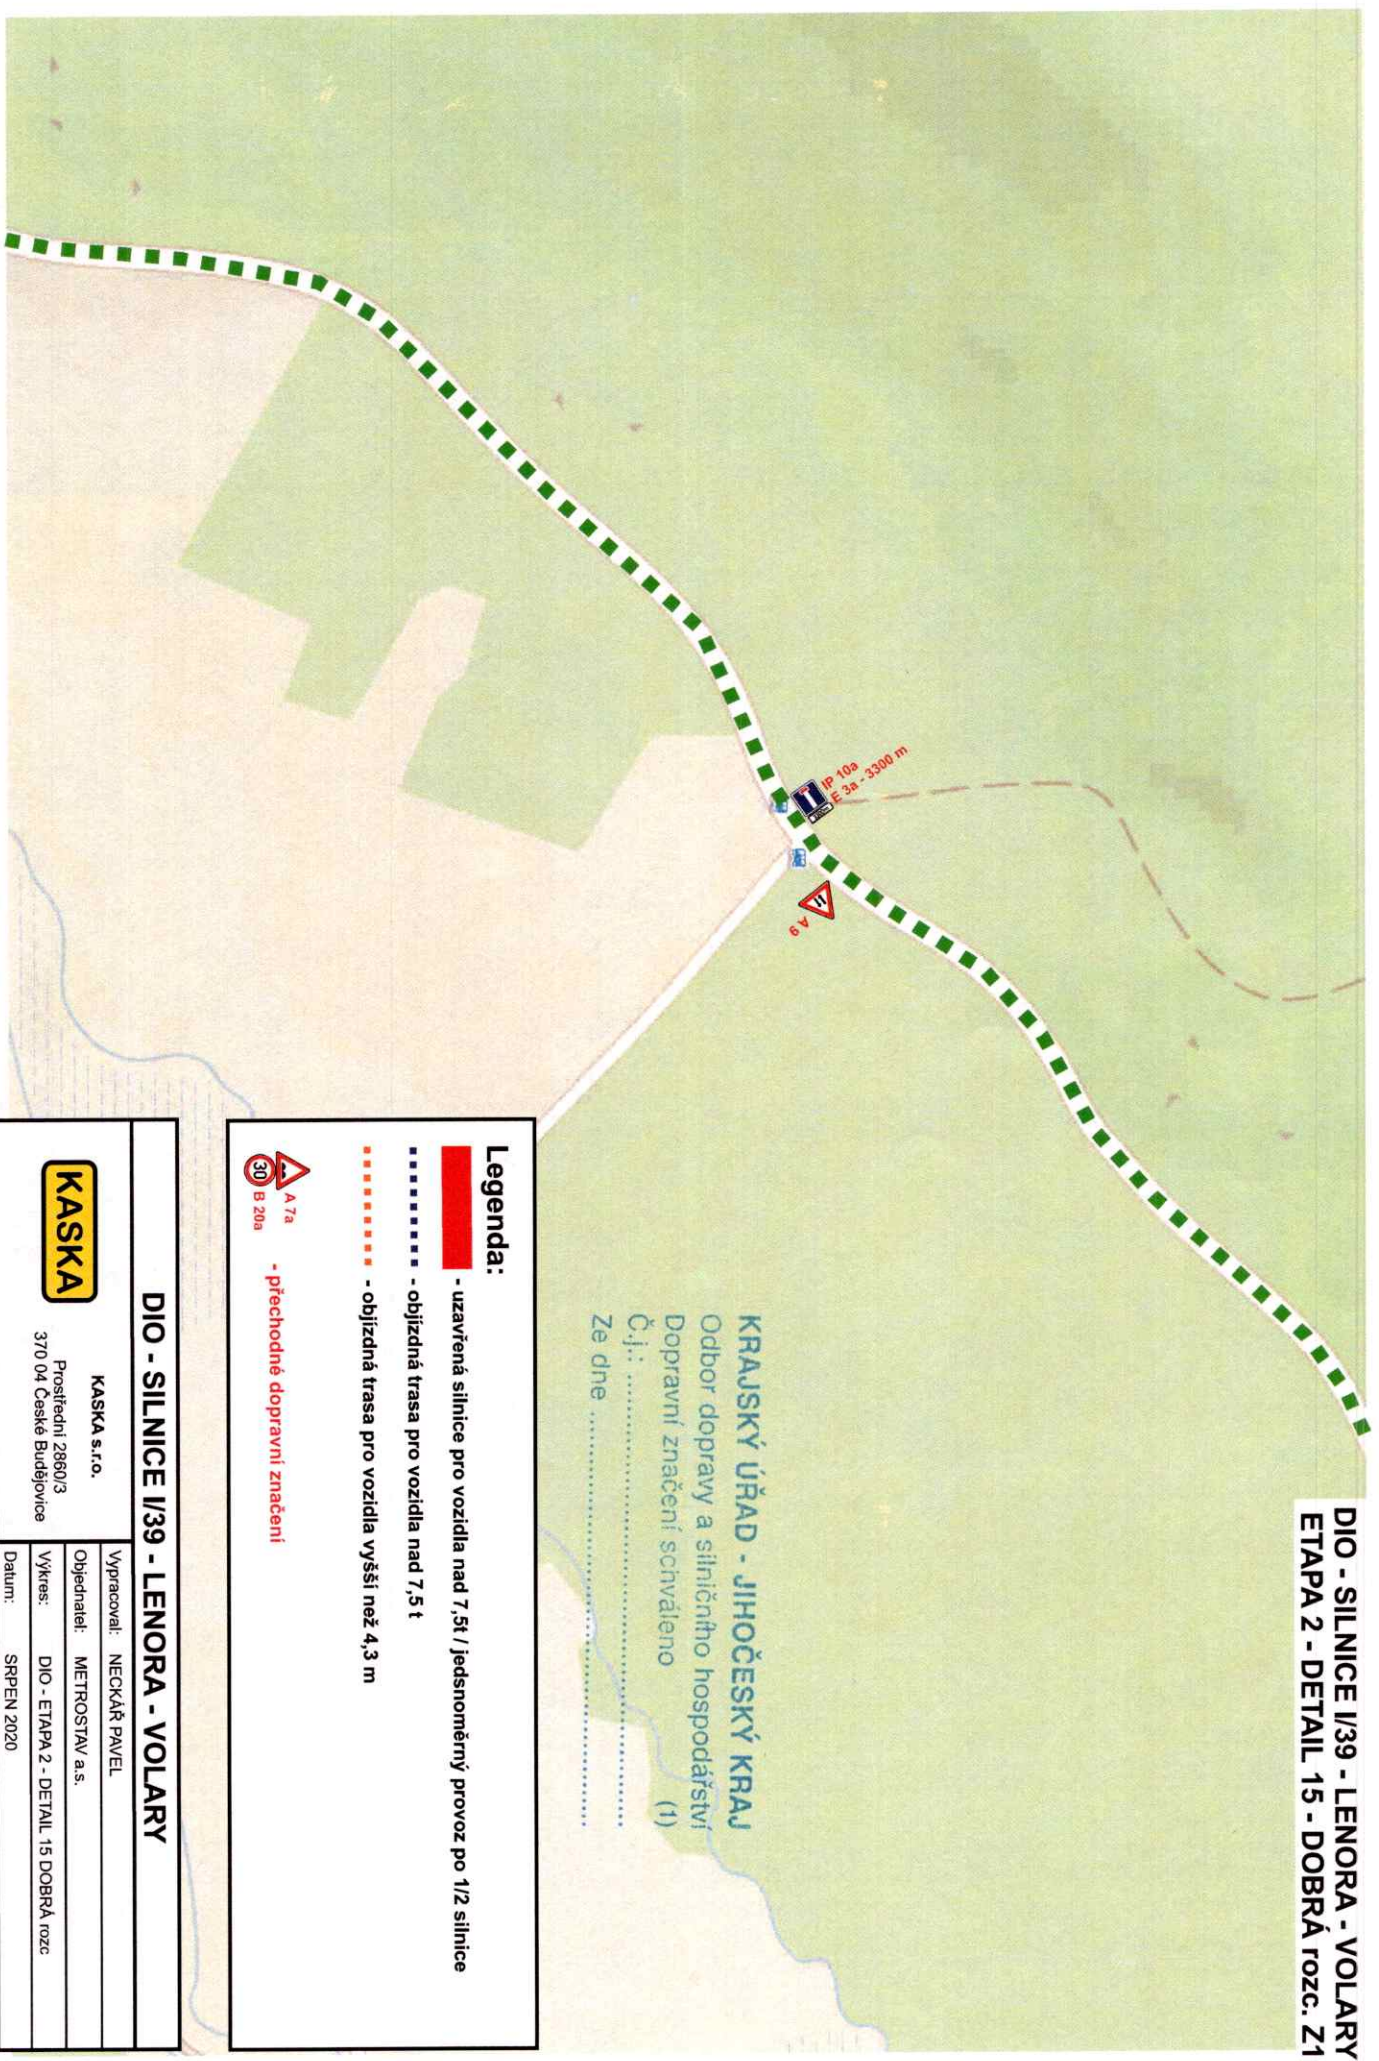

KRAJSKÝ ÚŘAD - JIHOČESKÝ KRAJ
Odbor dopravy a silničního hospodářství
Dopravní značení schváleno (1)
Č.j.:
Ze dne


Legenda:

- uzavřená silnice pro vozidla nad 7,5t / jednosměrný provoz po 1/2 silnice
- objízdná trasa pro vozidla nad 7,5 t
- objízdná trasa pro vozidla vyšší než 4,3 m
- přechodné dopravní značení

DIO - SILNICE I/39 - LENORA - VOLARY

KASKA s.r.o.	
Vypracoval:	NECKAŘ PAVEL
Objednatel:	METROSTAV a.s.
Výkres:	DIO - ETAPA 2 - DETAIL 15 DOBRÁ rozc
Datum:	SRPEN 2020

DIO - SILNICE I/39 - LENORA - VOLARY
ETAPA 2-DETAIL 16 - SOUMARSKÝ MOST

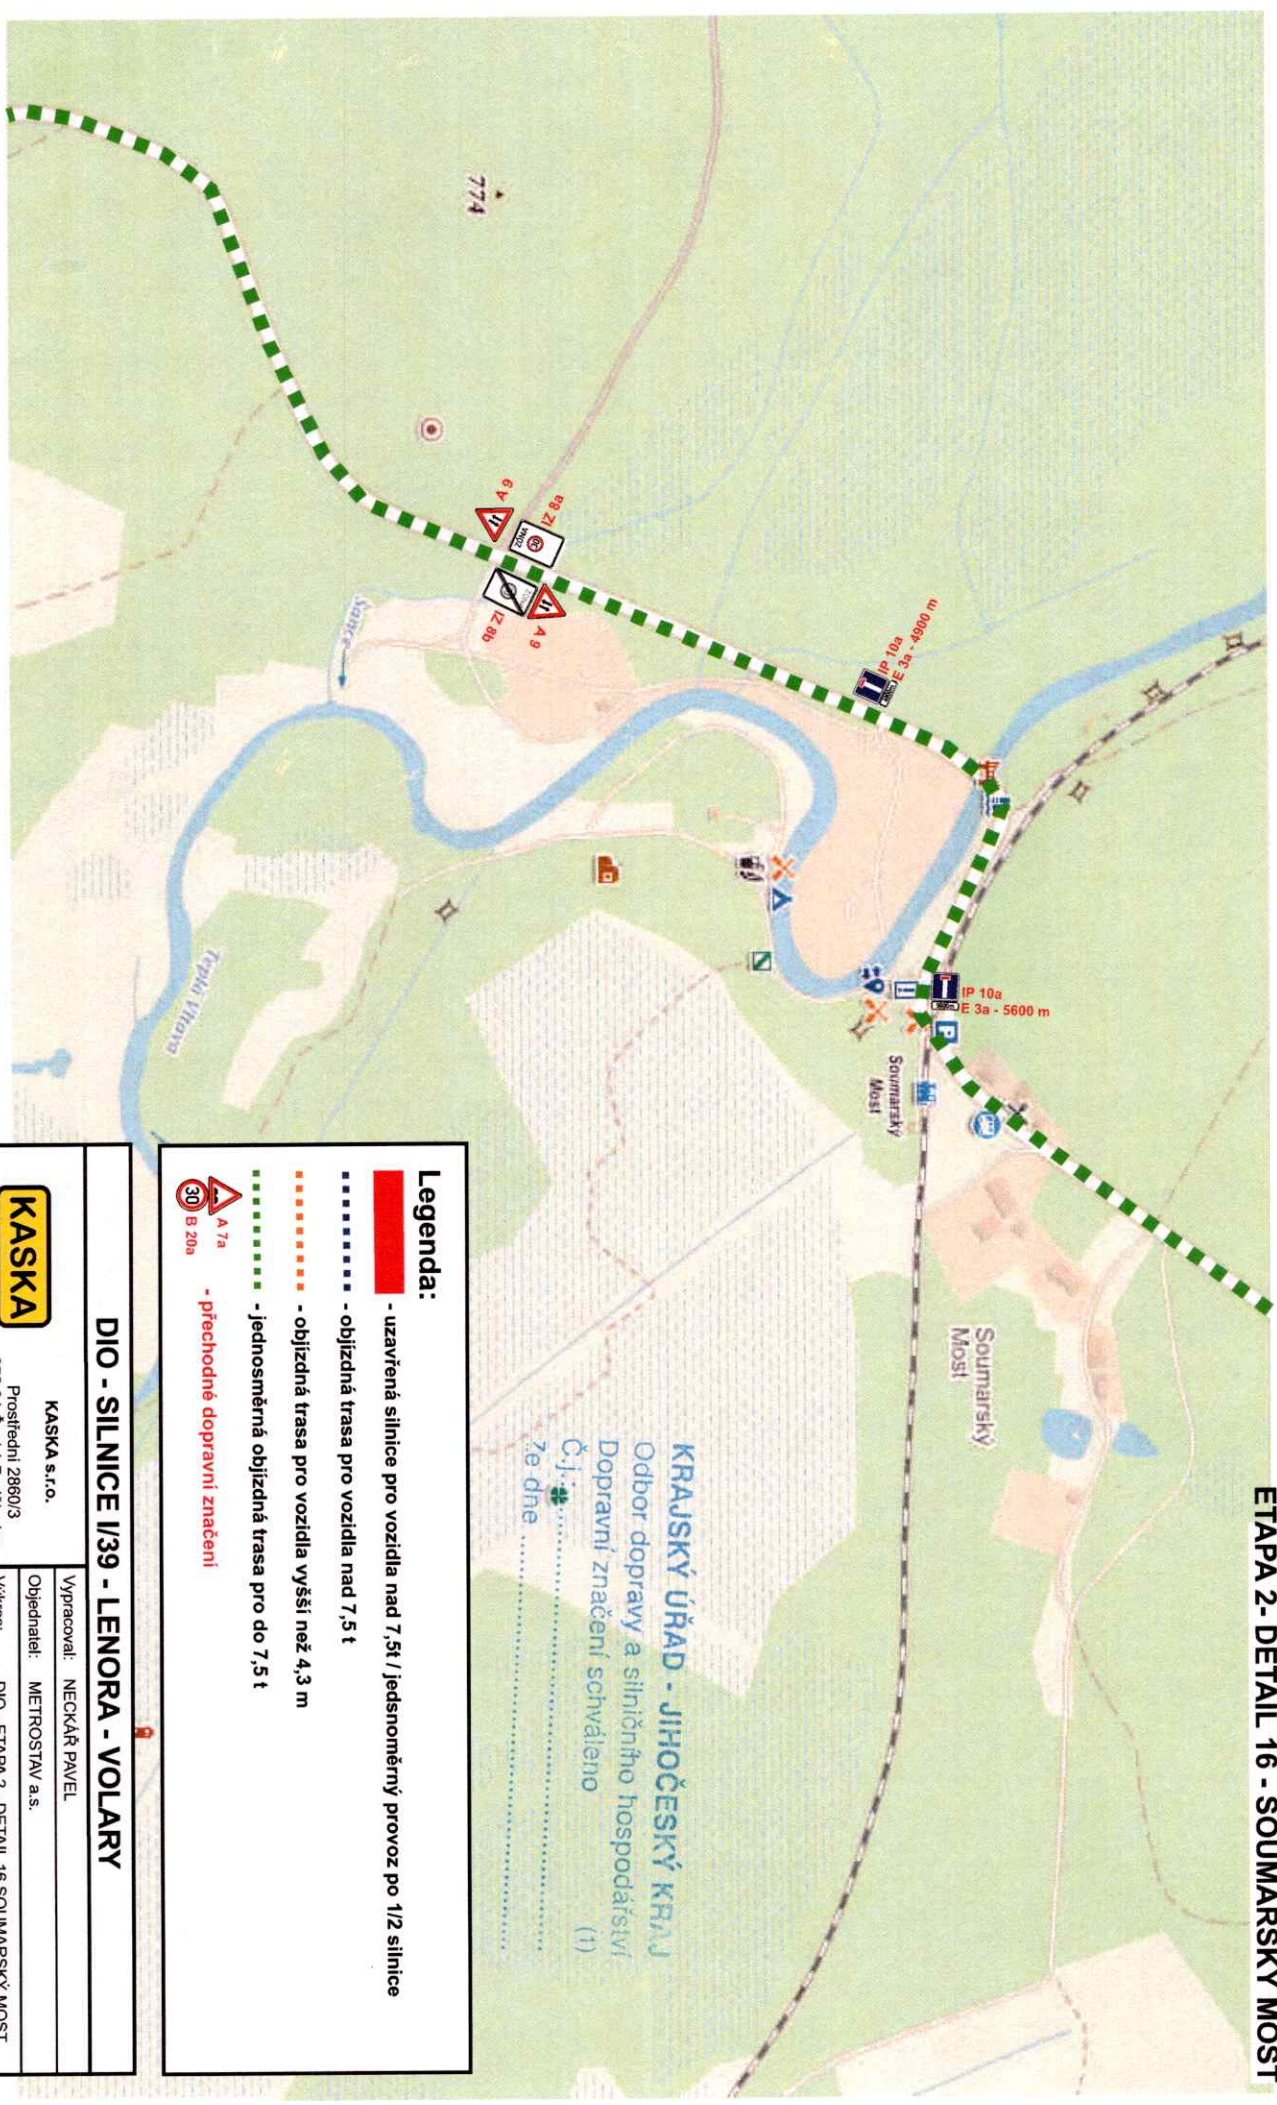

KRAJSKÝ ÚŘAD - JIHOČESKÝ KRAJ
Odbor dopravy a silničního hospodářství
Dopravní značení schváleno
Č.j.
ze dne

Legenda:

- uzavřená silnice pro vozidla nad 7,5t / jednosměrný provoz po 1/2 silnice
- objízdná trasa pro vozidla nad 7,5 t
- objízdná trasa pro vozidla vyšší než 4,3 m
- jednosměrná objízdná trasa pro do 7,5 t
- přechodné dopravní značení



30 B 20a

DIO - SILNICE I/39 - LENORA - VOLARY


KASKA s.r.o.	
Prostřední 2860/3	
370 04 České Budějovice	
Vypracoval:	NECKAŘ PAVEL
Objednatel:	METROSTAV a.s.
Výkres:	DIO - ETAPA 2 - DETAIL 16 SOUMARSKÝ MOST
Datum:	SRPEN 2020

Legenda:

- uzavřená silnice pro vozidla nad 7,5t / jednosměrný provoz po 1/2 silnice
- objízdná trasa pro vozidla nad 7,5 t
- objízdná trasa pro vozidla vyšší než 4,3 m
- jednosměrná objízdná trasa pro do 7,5 t
- přechodné dopravní značení



DIO - SILNICE I/39 - LENORA - VOLÁRY ETAPA 2 - DETAIL 17 - HOUŽNÁ

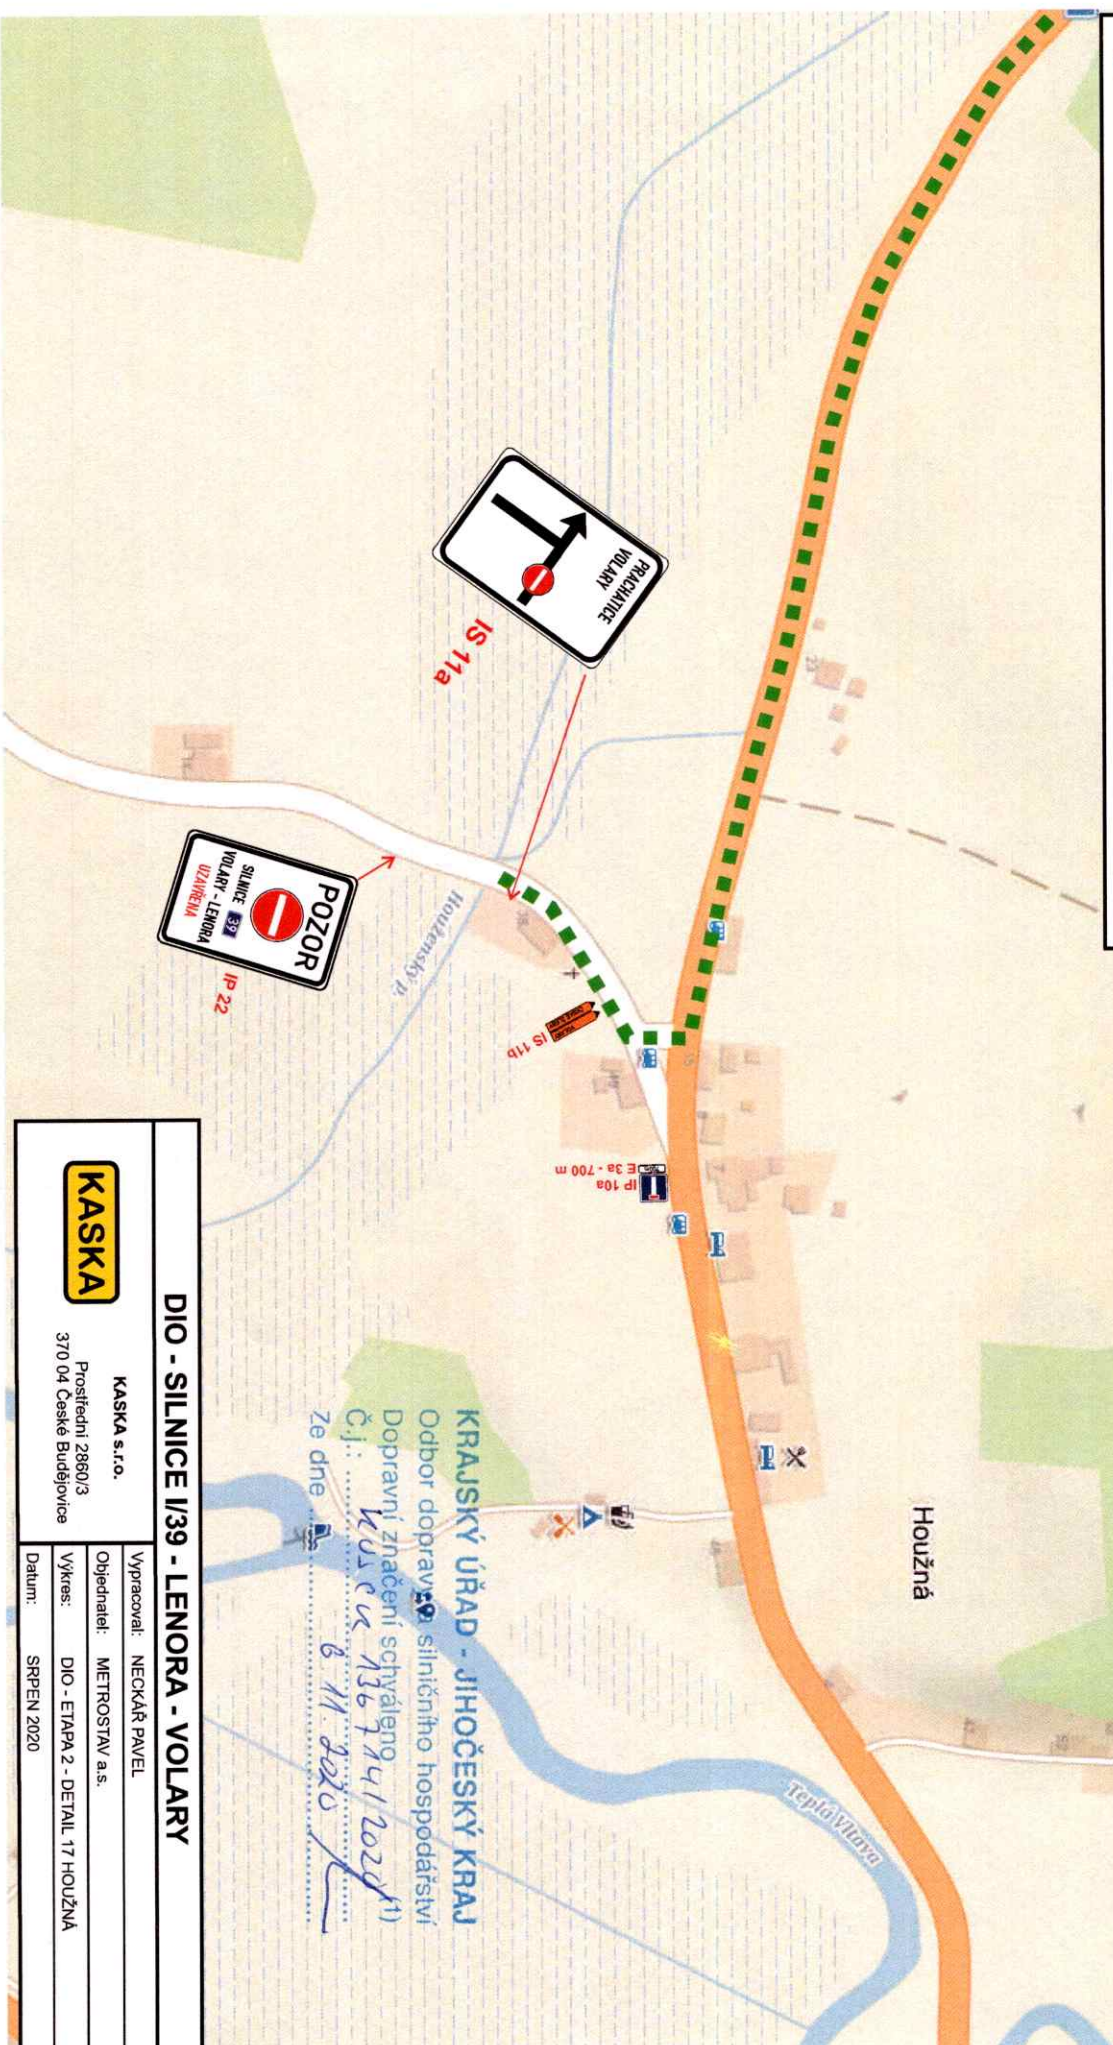

IS 11a



IP 22

IS 11b

IP 10a
E 3a - 700 m

Houžná

Teplo Vlavy

KRAJSKÝ ÚŘAD - JIHOČESKÝ KRAJ
Odbor dopravy
Dopravní značení schváleno
Č.j.: KUS 64 136 744 / 2020 (1)
Ze dne 6. 11. 2020

DIO - SILNICE I/39 - LENORA - VOLÁRY

KASKA s.r.o.

Prostřední 2860/3
370 04 České Budějovice



Vypracoval: NECKAŘ PAVEL

Objednatel: METROSTAV a.s.

Výkres: DIO - ETAPA 2 - DETAIL 17 HOUŽNÁ

Datum: SRPEN 2020

	- uzavřená silnice pro vozidla nad 7,5t / kyvadlový provoz po 1/2 silnice řízen SSZ
	- objízdná trasa pro vozidla nad 7,5 t
	- objízdná trasa pro vozidla vyšší než 4,3 m
	- přechodné dopravní značení
A 7a 30 B 20a	

KRAJSKÝ ÚŘAD - JIHOČESKÝ KRAJ
Odbor dopravy a silničního hospodářství
Dopravní značení schváleno (1)
Č.j.:
Ze dne

DIO - SILNICE I/39 - LENORA - VOLARY	
	KASKA s.r.o.
Prostřední 2860/3 370 04 České Budějovice	
Vypracoval:	NECKAŘ PAVEL
Objednatel:	METROSTAV a.s.
Výkres:	DIO - ETAPA 2 - DETAIL 18 BOROVA LADA
Datum:	SRPEN 2020


KAKA

Prostřední 2860/3
370 04 České Budějovice

Legenda:

-  - uzavřená silnice pro vozidla nad 7,5t / kyvadlový provoz po 1/2 silnice řízen SSZ
 -  - objízdná trasa pro vozidla nad 7,5 t
 -  - objízdná trasa pro vozidla vyšší než 4,3 m
 -  - přechodné dopravní značení
-  A 7a
30 B 20a

DIO - SILNICE I/39 - LENORA - VOLARY ETAPA 2 - DETAIL 19 - H. KVILDA rozc.

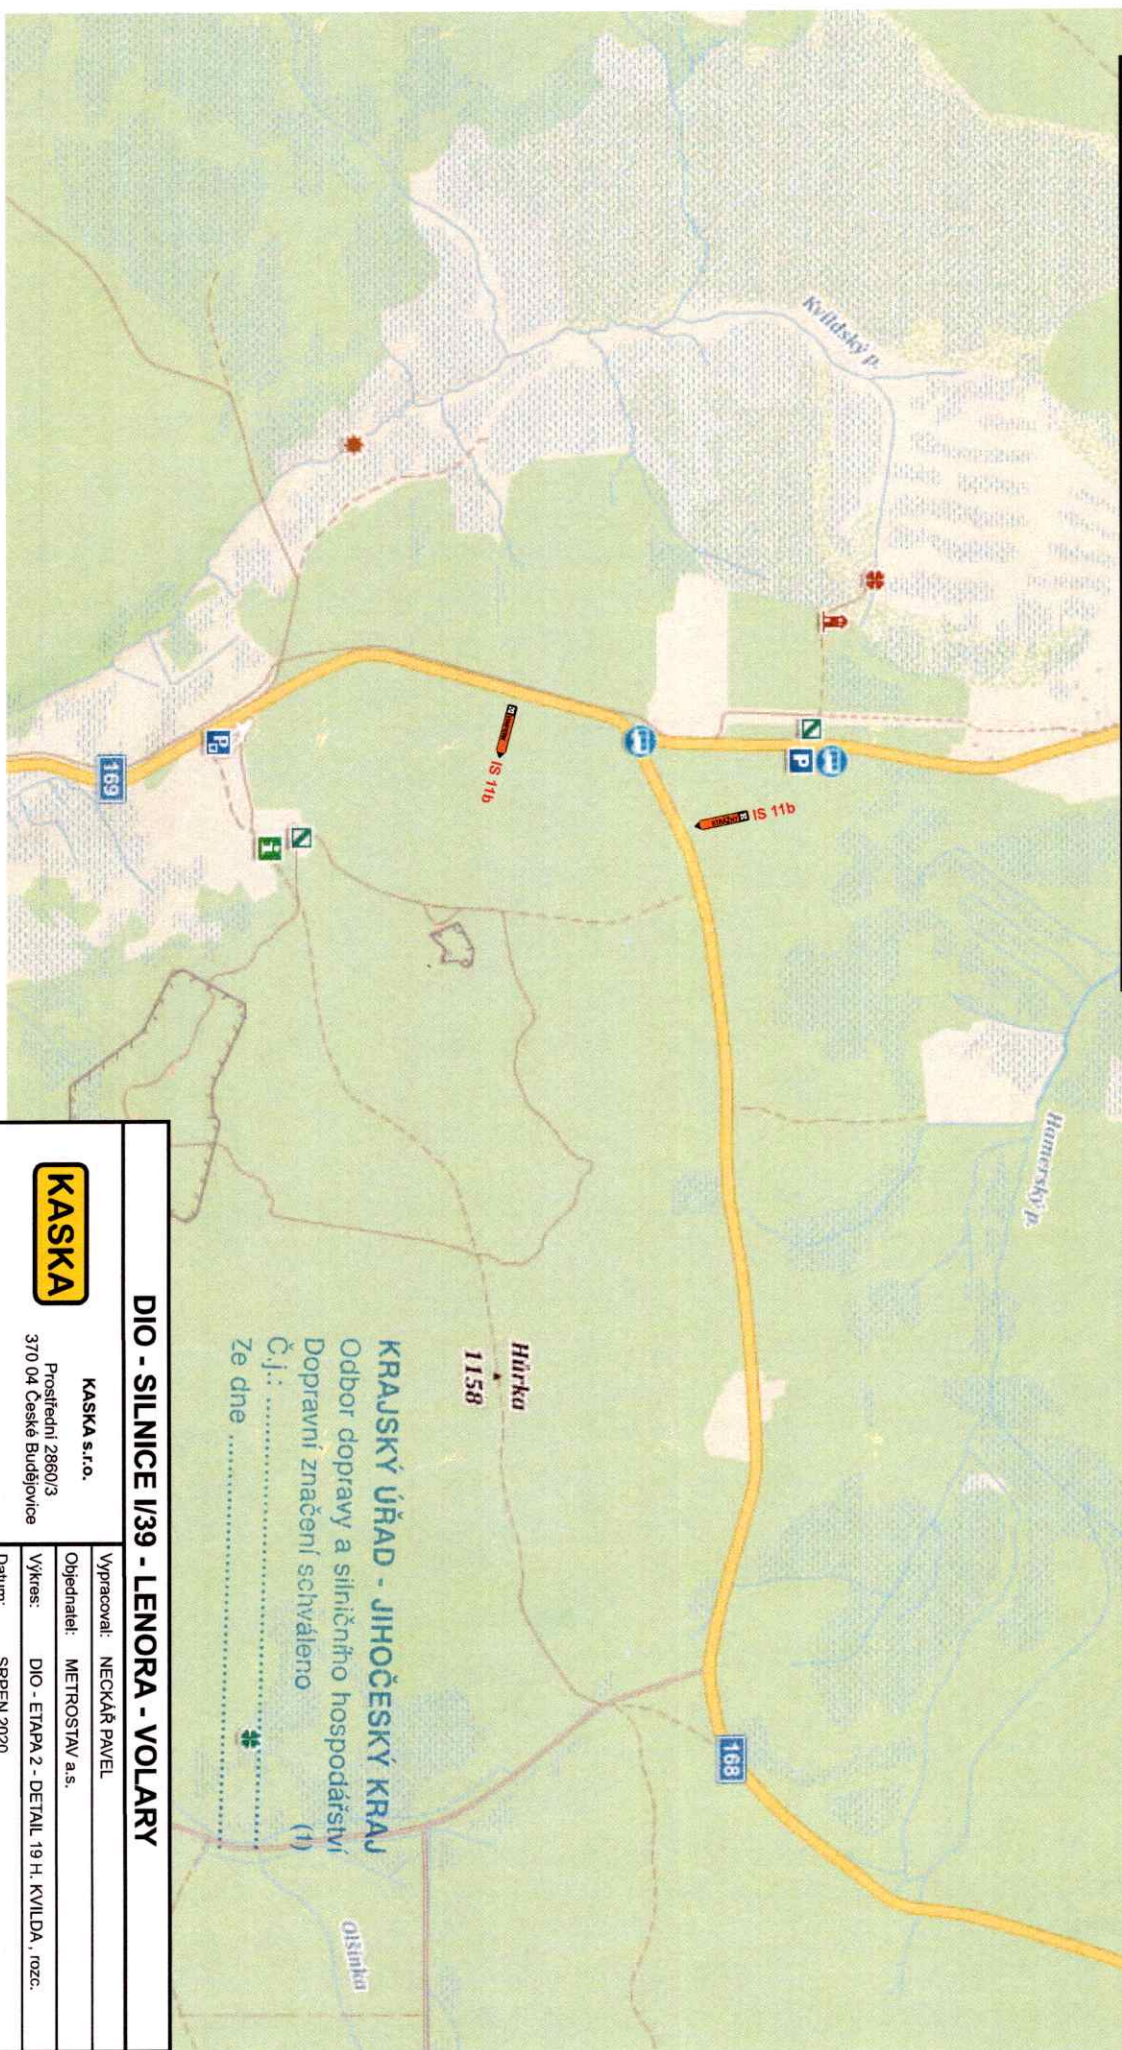

KRAJSKÝ ÚŘAD - JIHOČESKÝ KRAJ
Odbor dopravy a silničního hospodářství
Dopravní značení schváleno
Č.j.:
Ze dne

DIO - SILNICE I/39 - LENORA - VOLARY

KASKA	
KASKA s.r.o. Prostřední 2860/3 370 04 České Budějovice	
Vypracoval:	NECKAŘ PAVEL
Objednatel:	METROSTAV a.s.
Výkres:	DIO - ETAPA 2 - DETAIL 19 H. KVILDA, rozc.
Datum:	SRPEN 2020

**DIO - SILNICE I/39 - LENORA - VOLARY
ETAPA 2 - DETAIL 20 - N. HUTĚ, rozc.**




Nad Pasekou
1041
KRAJSKÝ ÚŘAD
Odbor úpravy a státního hospodářství
Dopravní značení schváleno
Číslo: 1/1

DIO - SILNICE I/39 - LENORA - VOLARY	
Vypracoval:	NECKAŘ PAVEL
Objednatel:	METROSTAV a.s.
Výkres:	DIO - ETAPA 2 - DETAIL 20 N. HUTĚ, rozc.
Datum:	SRPEN 2020



KASKA s.r.o.
Prostřední 2860/3
370 04 České Budějovice

**DIO - SILNICE I/39 - LENORA - VOLARY
ETAPA 2 - DETAIL 21 - VIMPERK, U SLOUPŮ**

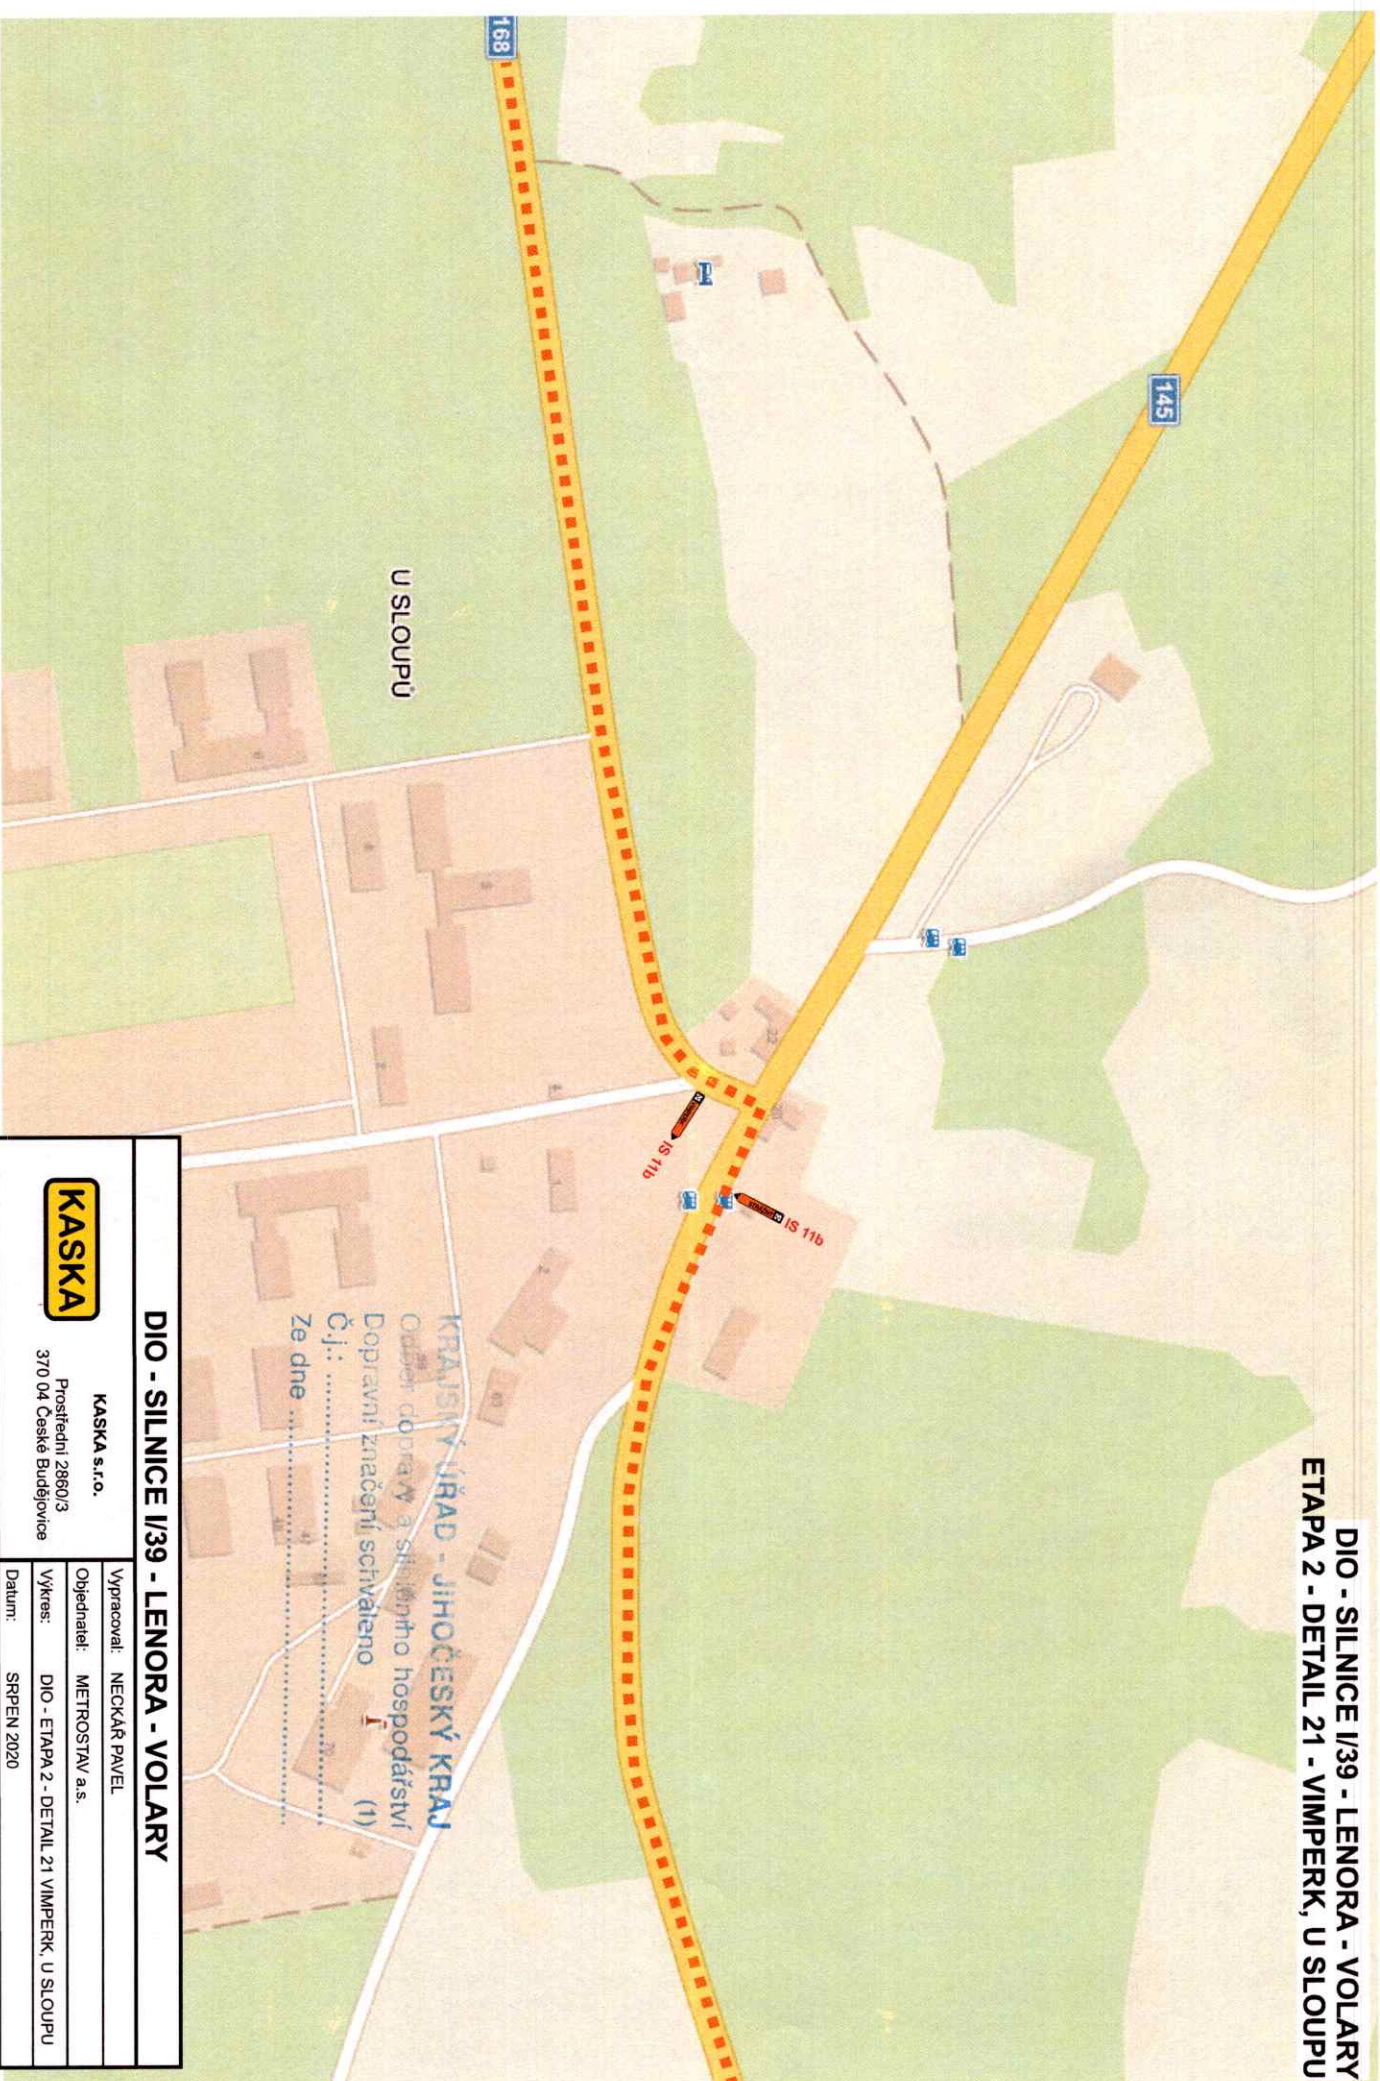

DIO - SILNICE I/39 - LENORA - VOLARY

KASKA	
KASKA s.r.o.	Vypracoval: NECKAŘ PAVEL
Prostřední 2860/3	Objednatel: METROSTAV a.s.
370 04 České Budějovice	Vyřel: DIO - ETAPA 2 - DETAIL 21 VIMPERK, U SLOUPŮ
	Datum: SRPEN 2020

KRAJSKÝ ÚŘAD - JIHOČESKÝ KRAJ
Odbor dopravy a silničního hospodářství
Dopravní značení schváleno (1)
Č.j.:
Ze dne