
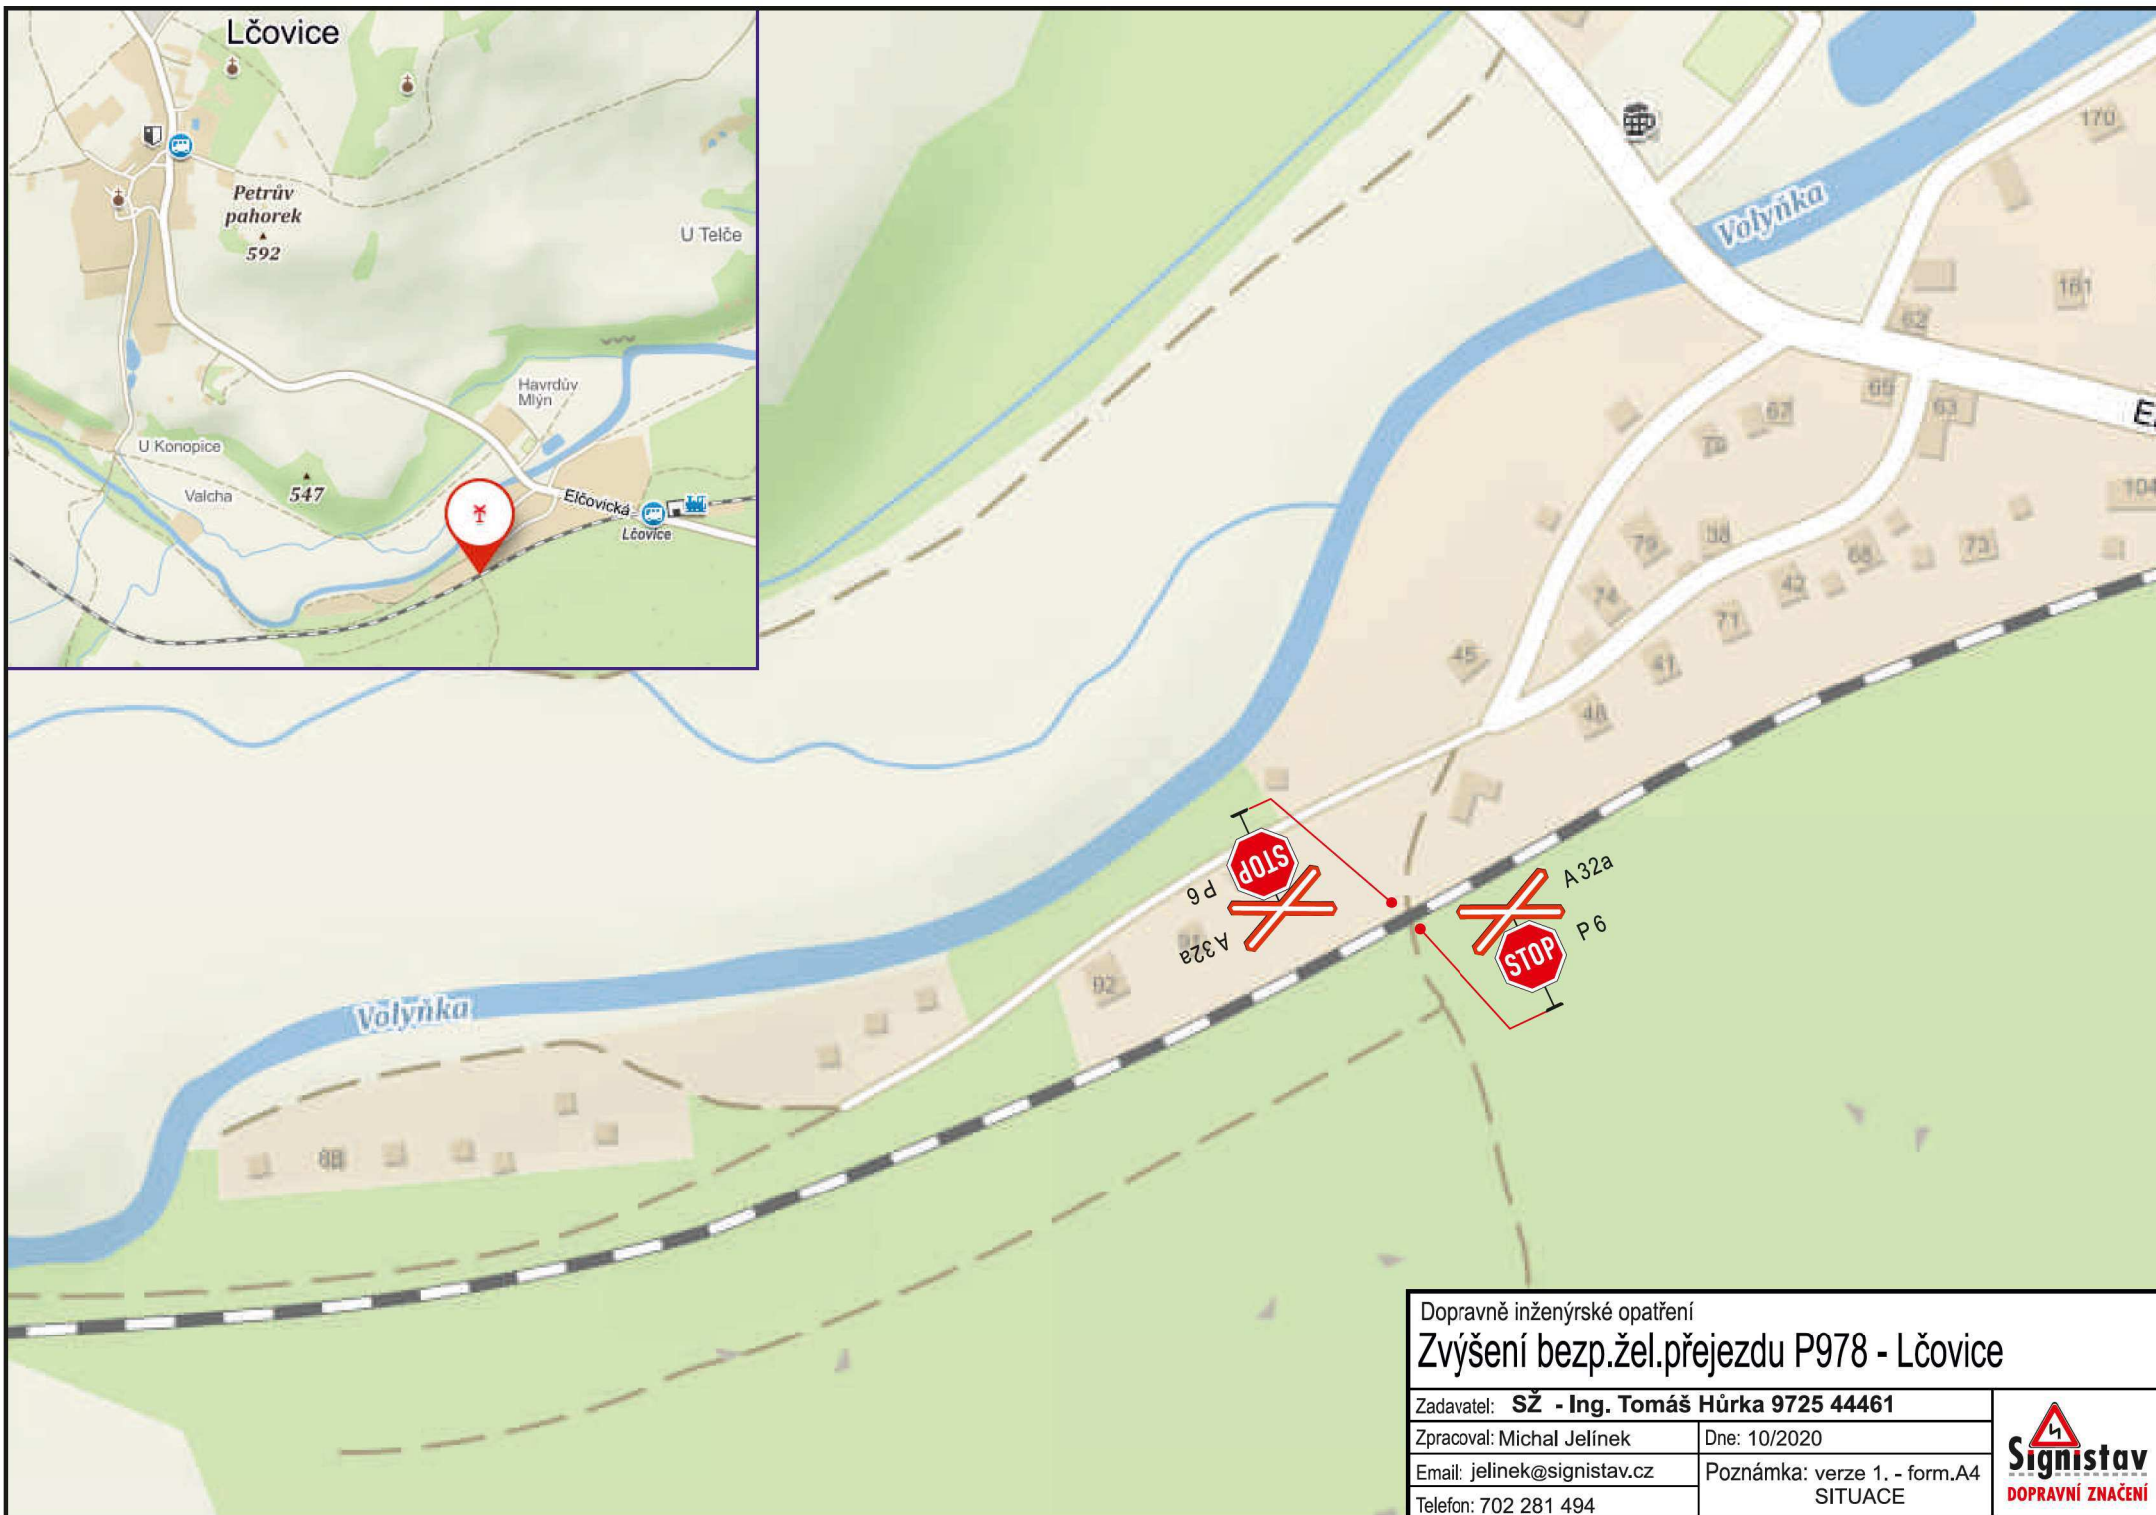


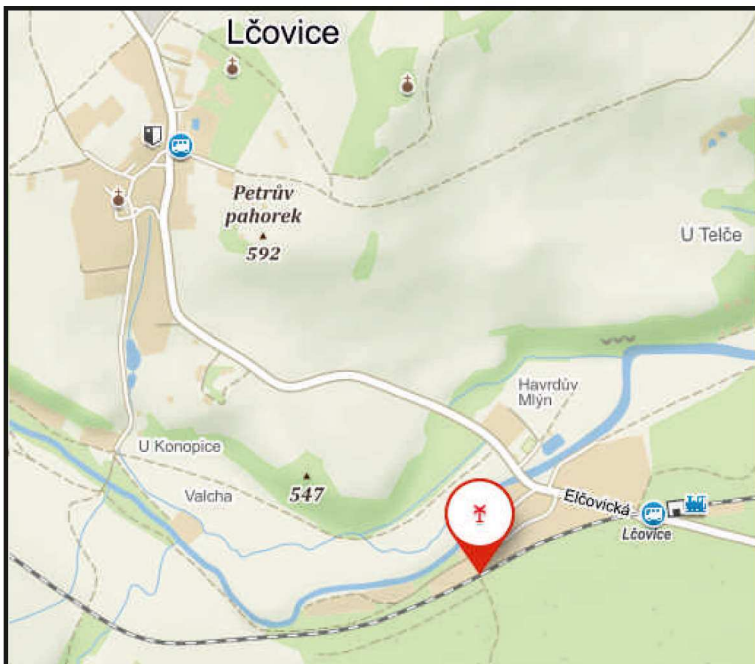

Dopravně inženýrské opatření
Zvýšení bezp.žel.přejezdu P978 - Lčovice

Zadavatel: **SŽ - Ing. Tomáš Hůrka 9725 44461**

Zpracoval: Michal Jelínek



Email: jelinek@signistav.cz

Telefon: 702 281 494


Dne: 10/2020

Poznámka: verze 1, - form.A4
 SITUACE



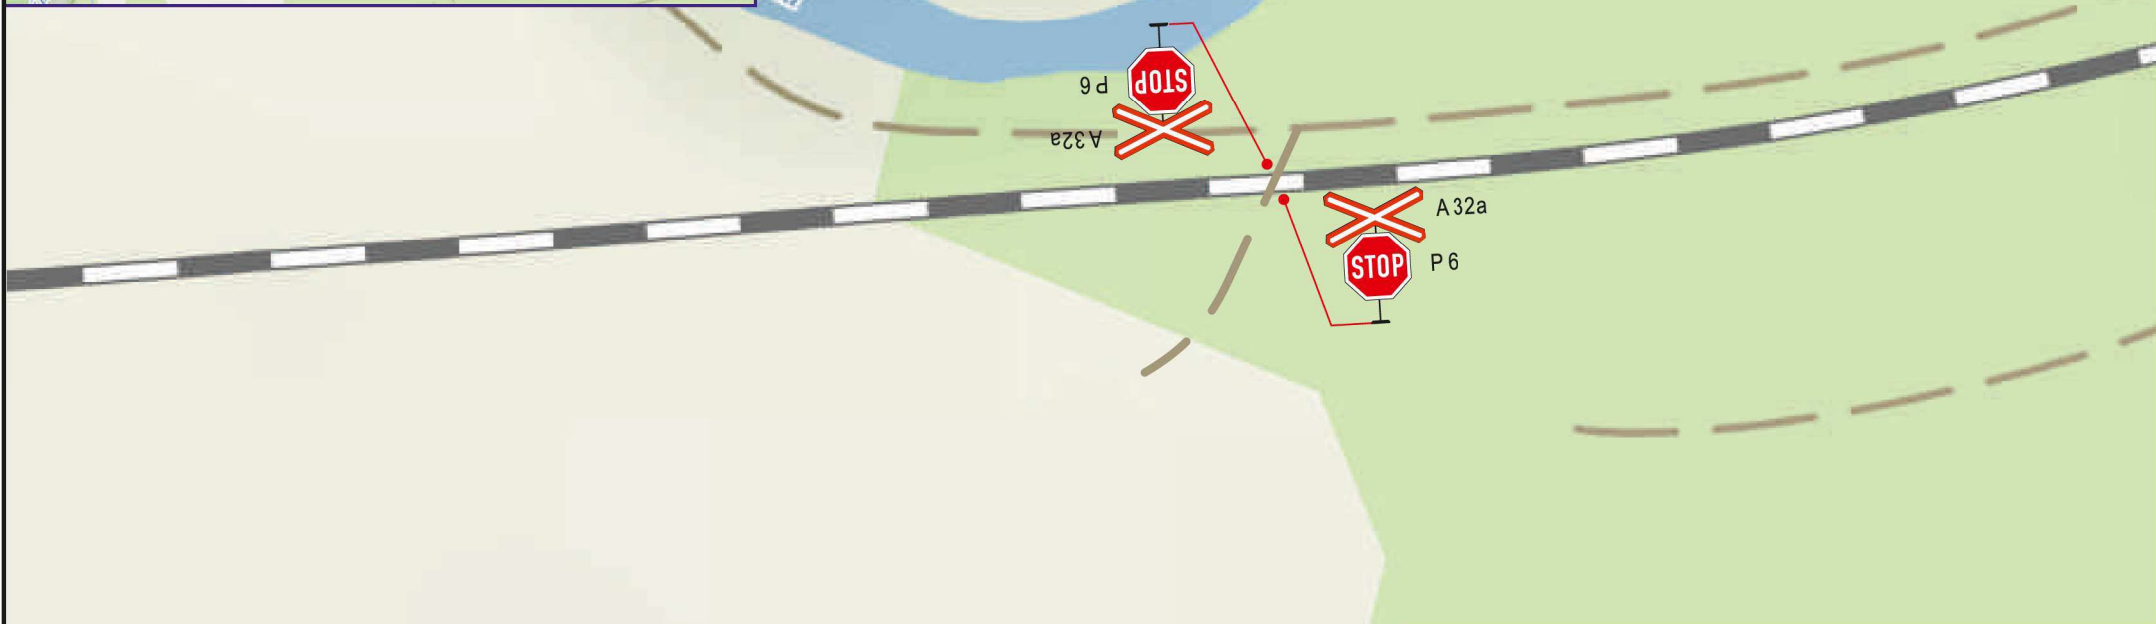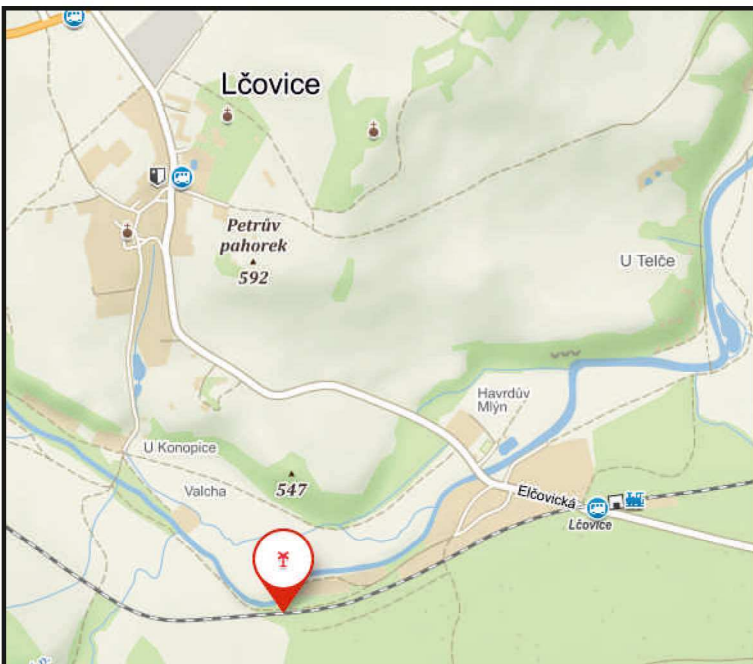

Dopravně inženýrské opatření		
Zvýšení bezp.žel.přejezdu P979 - Lčovice		
Zadavatel: SŽ - Ing. Tomáš Hůrka 9725 44461		 DOPRAVNÍ ZNAČENÍ
Zpracoval: Michal Jelínek	Dne: 10/2020	
Email: jelinek@signistav.cz	Poznámka: verze 1., - form.A4	
Telefon: 702 281 494	SITUACE	

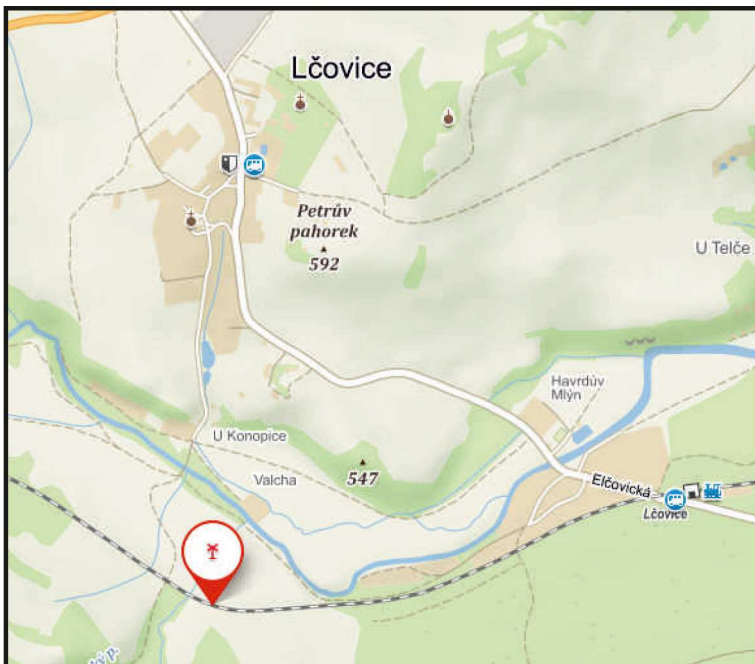

Dopravně inženýrské opatření
Zvýšení bezp.žel.přejezdu P980 - Lčovice

Zadavatel: **SŽ - Ing. Tomáš Hůrka 9725 44461**

Zpracoval: Michal Jelínek


Dne: 10/2020

Email: jelinek@signistav.cz

Poznámka: verze 1, - form.A4
 SITUACE

Telefon: 702 281 494



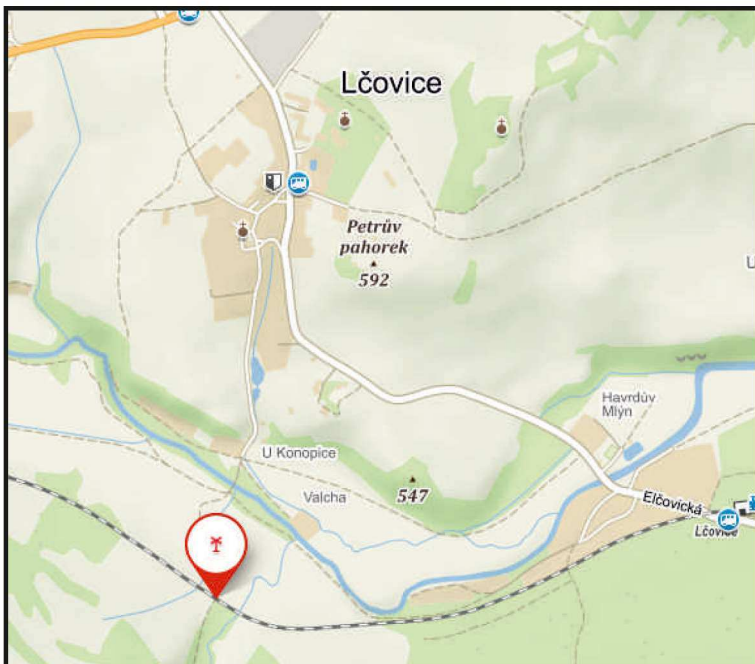

Dopravně inženýrské opatření
Zvýšení bezp.žel.přejezdu P981 - Lčovice

Zadavatel: **SŽ - Ing. Tomáš Hůrka 9725 44461**

Zpracoval: Michal Jelínek



Dne: 10/2020

Email: jelinek@signistav.cz

Poznámka: verze 1., - form.A4
 SITUACE

Telefon: 702 281 494



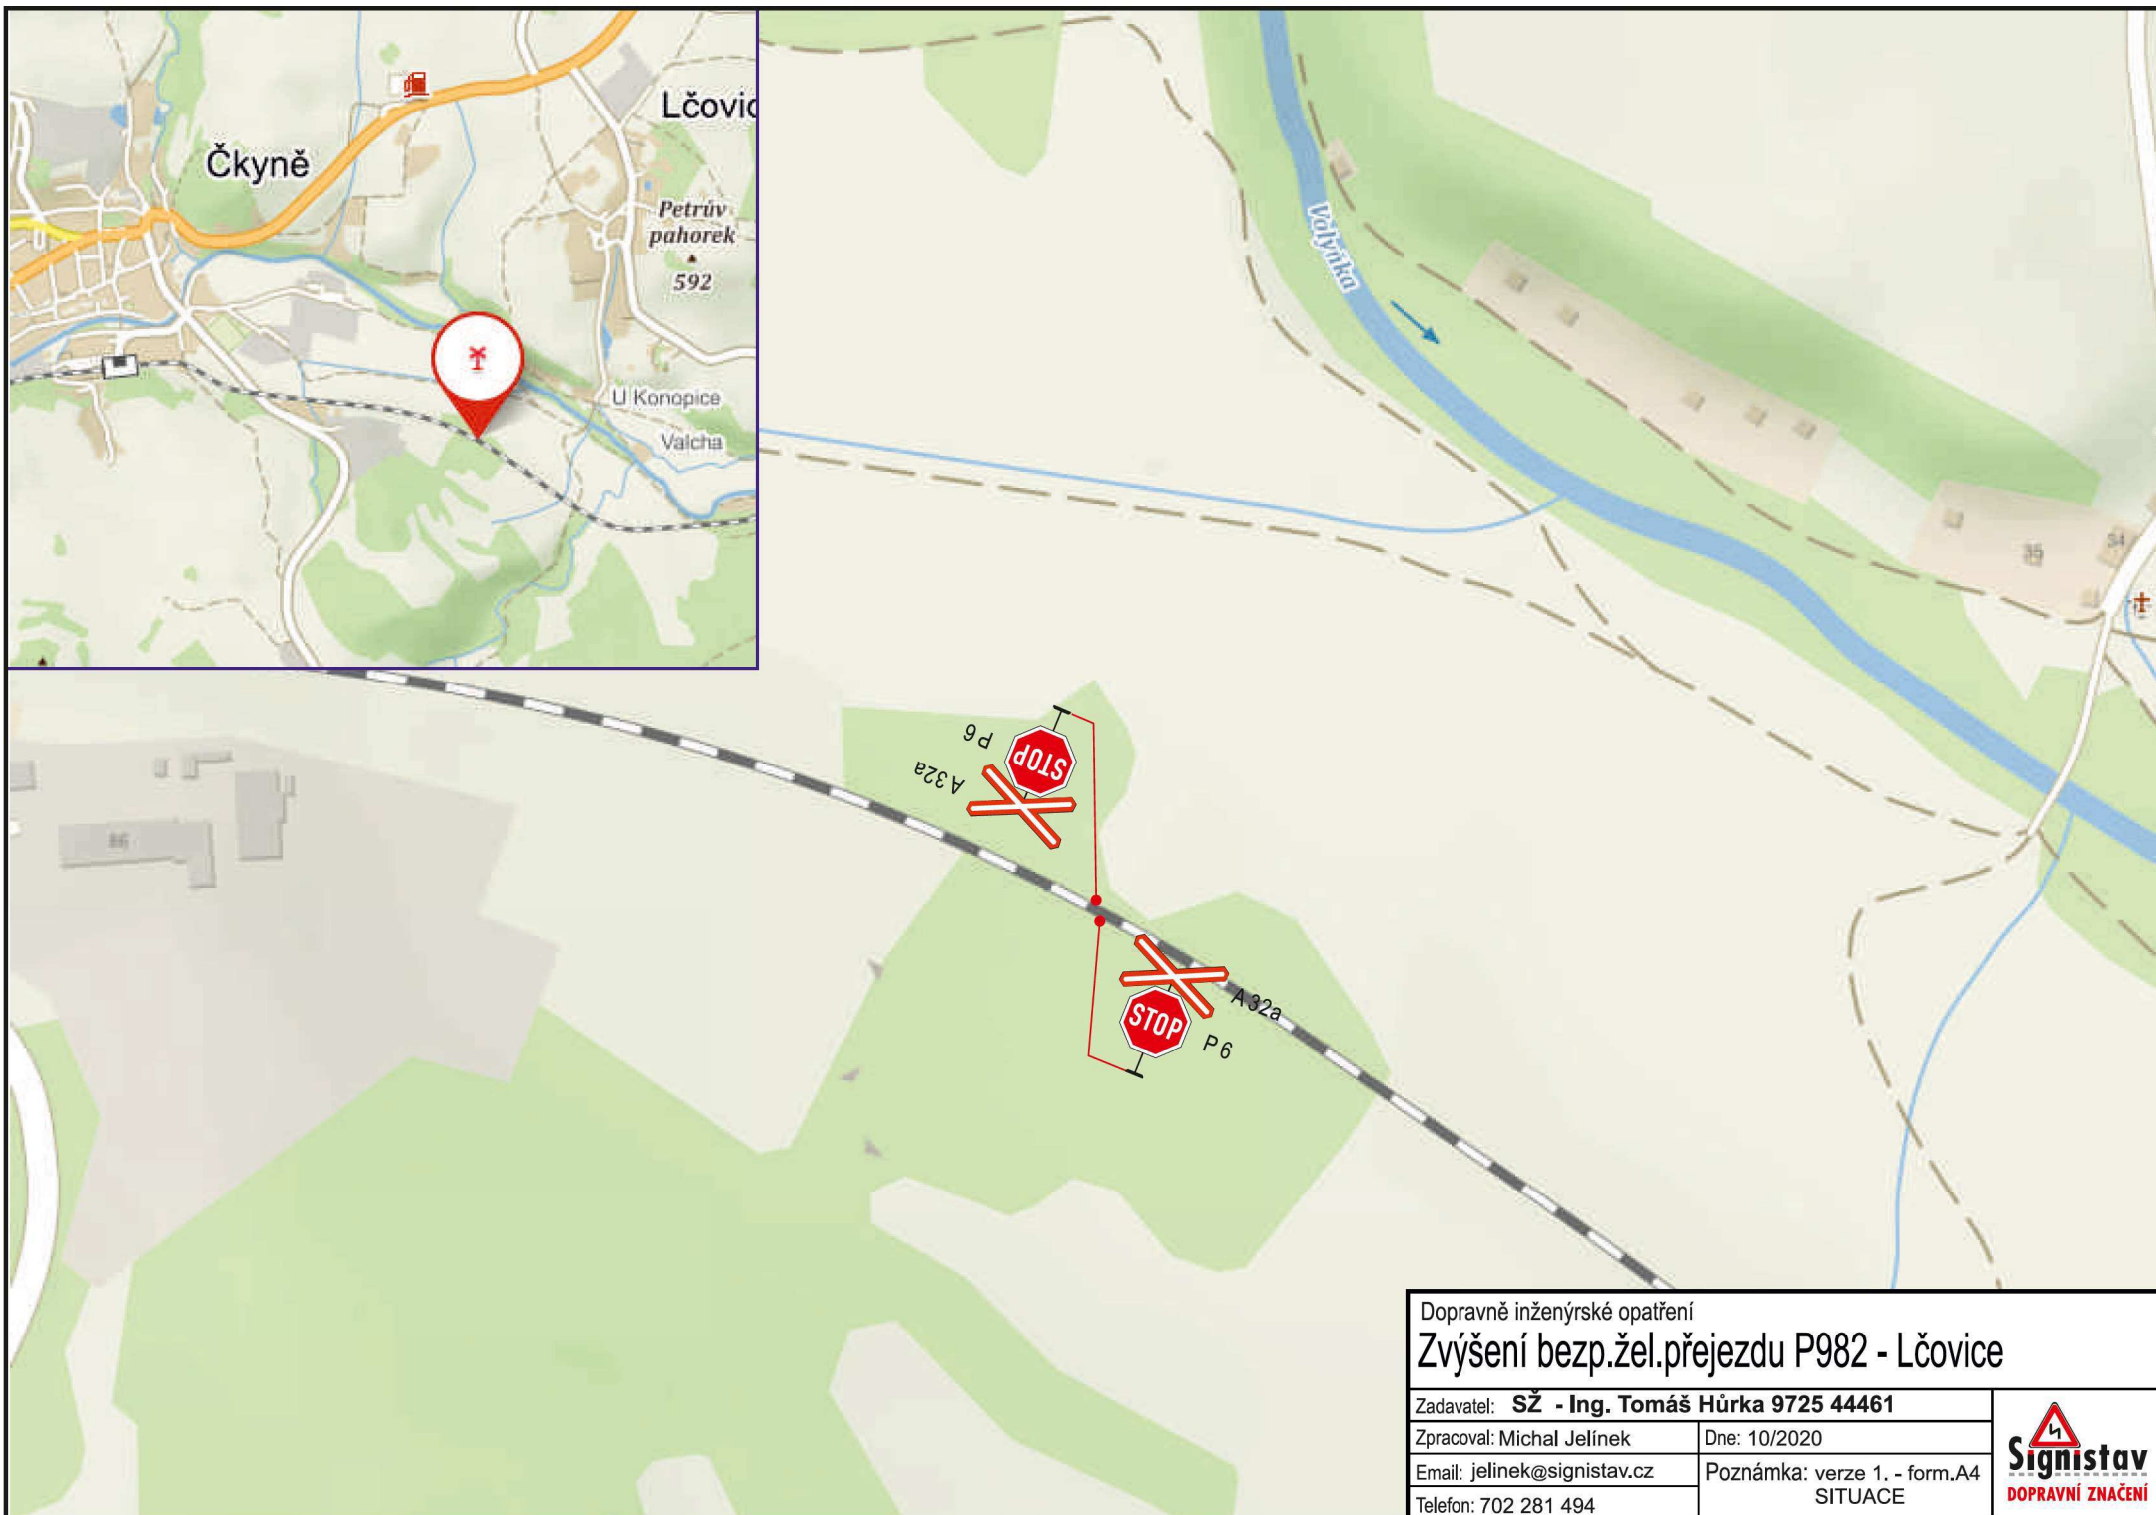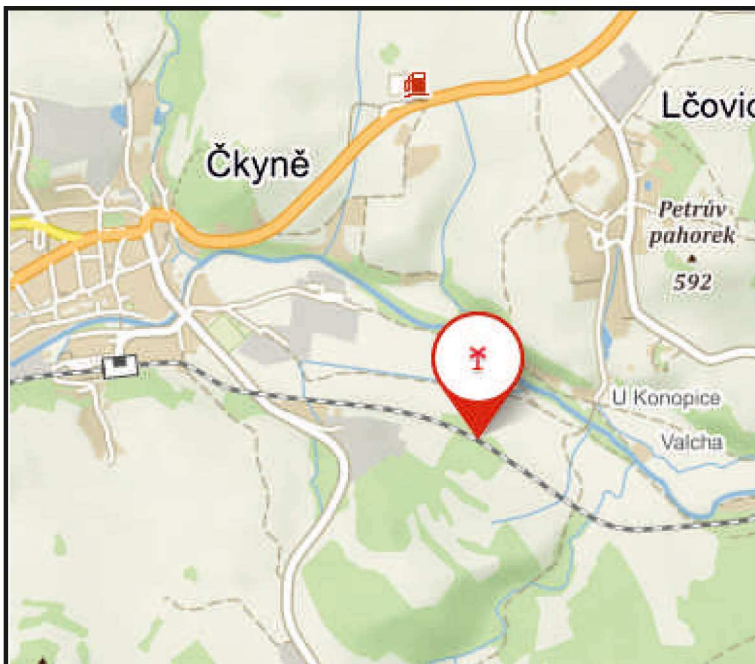

Dopravně inženýrské opatření
Zvýšení bezp.žel.přejezdu P982 - Lčovice

Zadavatel: **SŽ - Ing. Tomáš Hůrka 9725 44461**

Zpracoval: Michal Jelínek



Dne: 10/2020

Email: jelinek@signistav.cz

Poznámka: verze 1., - form.A4
SITUACE

Telefon: 702 281 494


Signistav
DOPRAVNÍ ZNAČENÍ

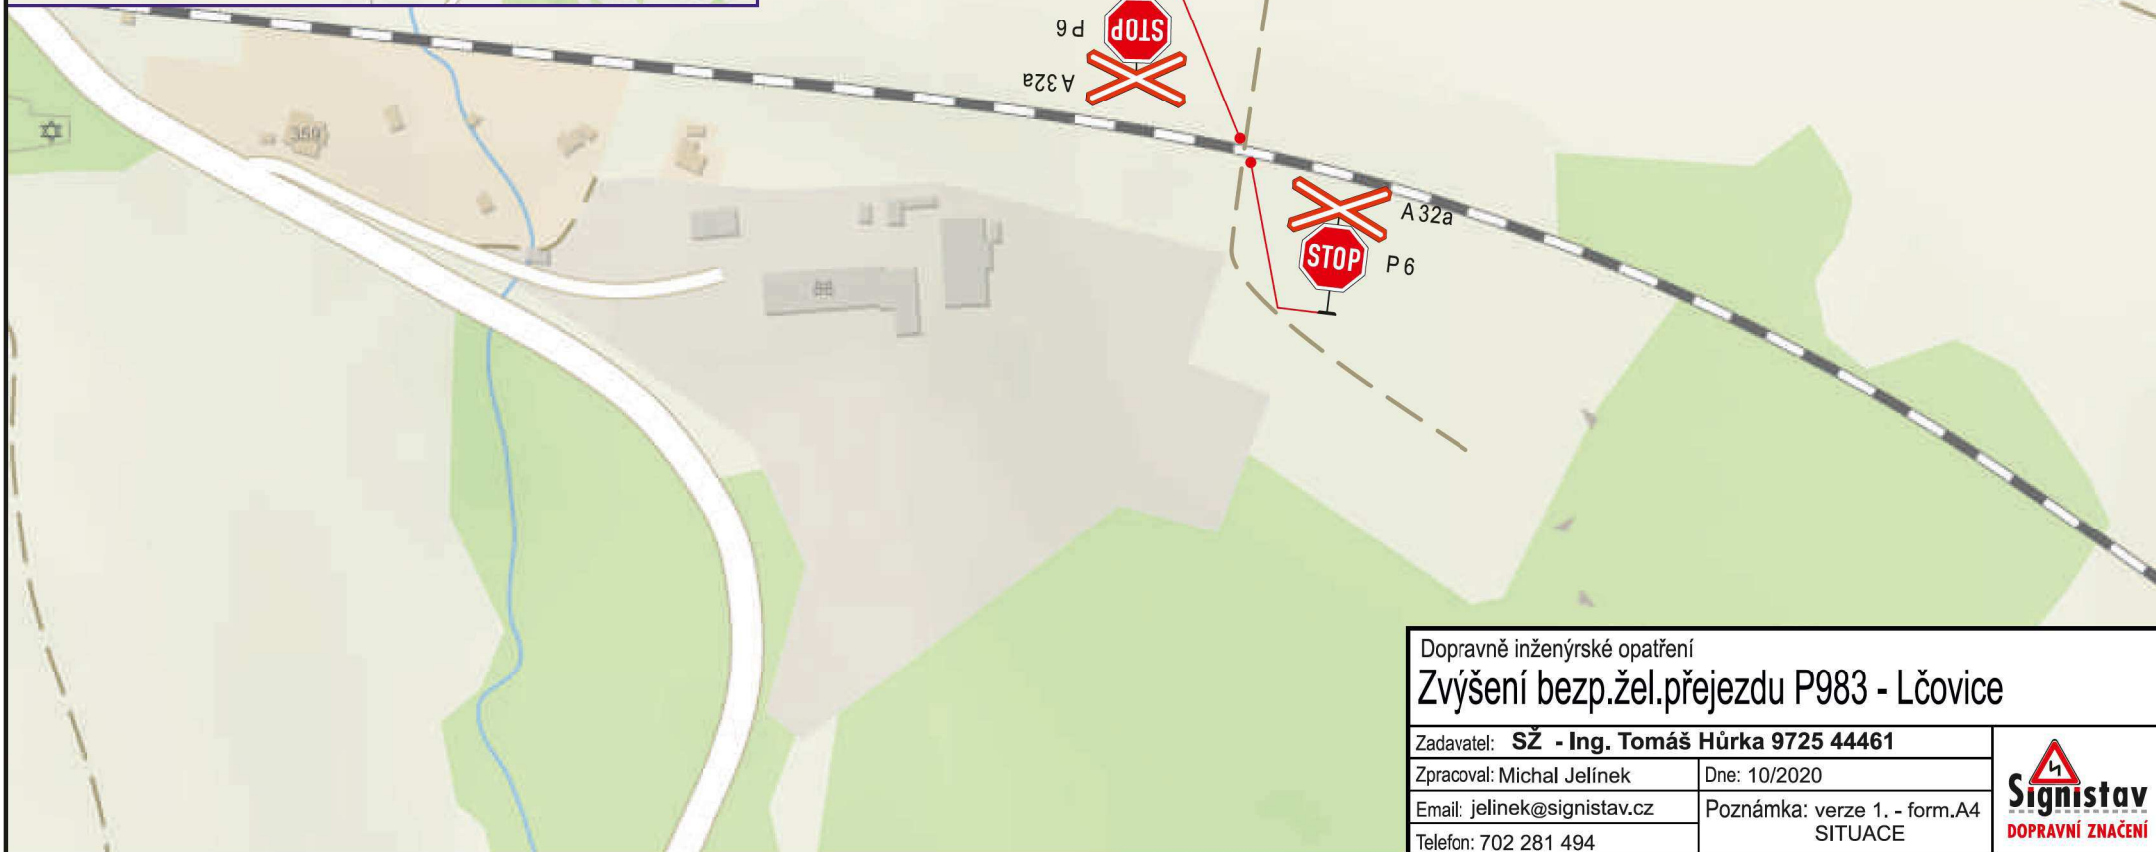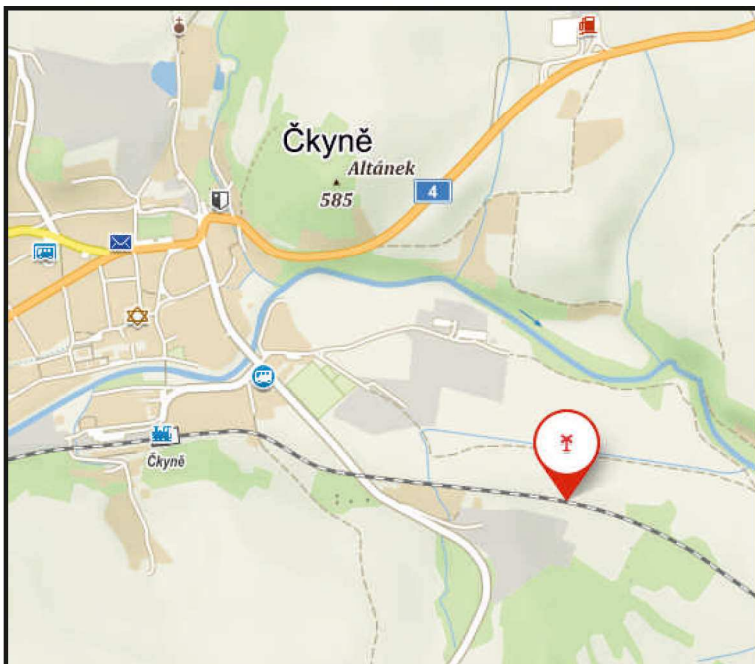

Dopravně inženýrské opatření
Zvýšení bezp.žel.přejezdu P983 - Lčovice

Zadavatel: **SŽ - Ing. Tomáš Hůrka 9725 44461**

Zpracoval: Michal Jelínek

Dne: 10/2020




Email: jelinek@signistav.cz

Poznámka: verze 1, - form.A4
 SITUACE



Telefon: 702 281 494




Signistav
DOPRAVNÍ ZNAČENÍ

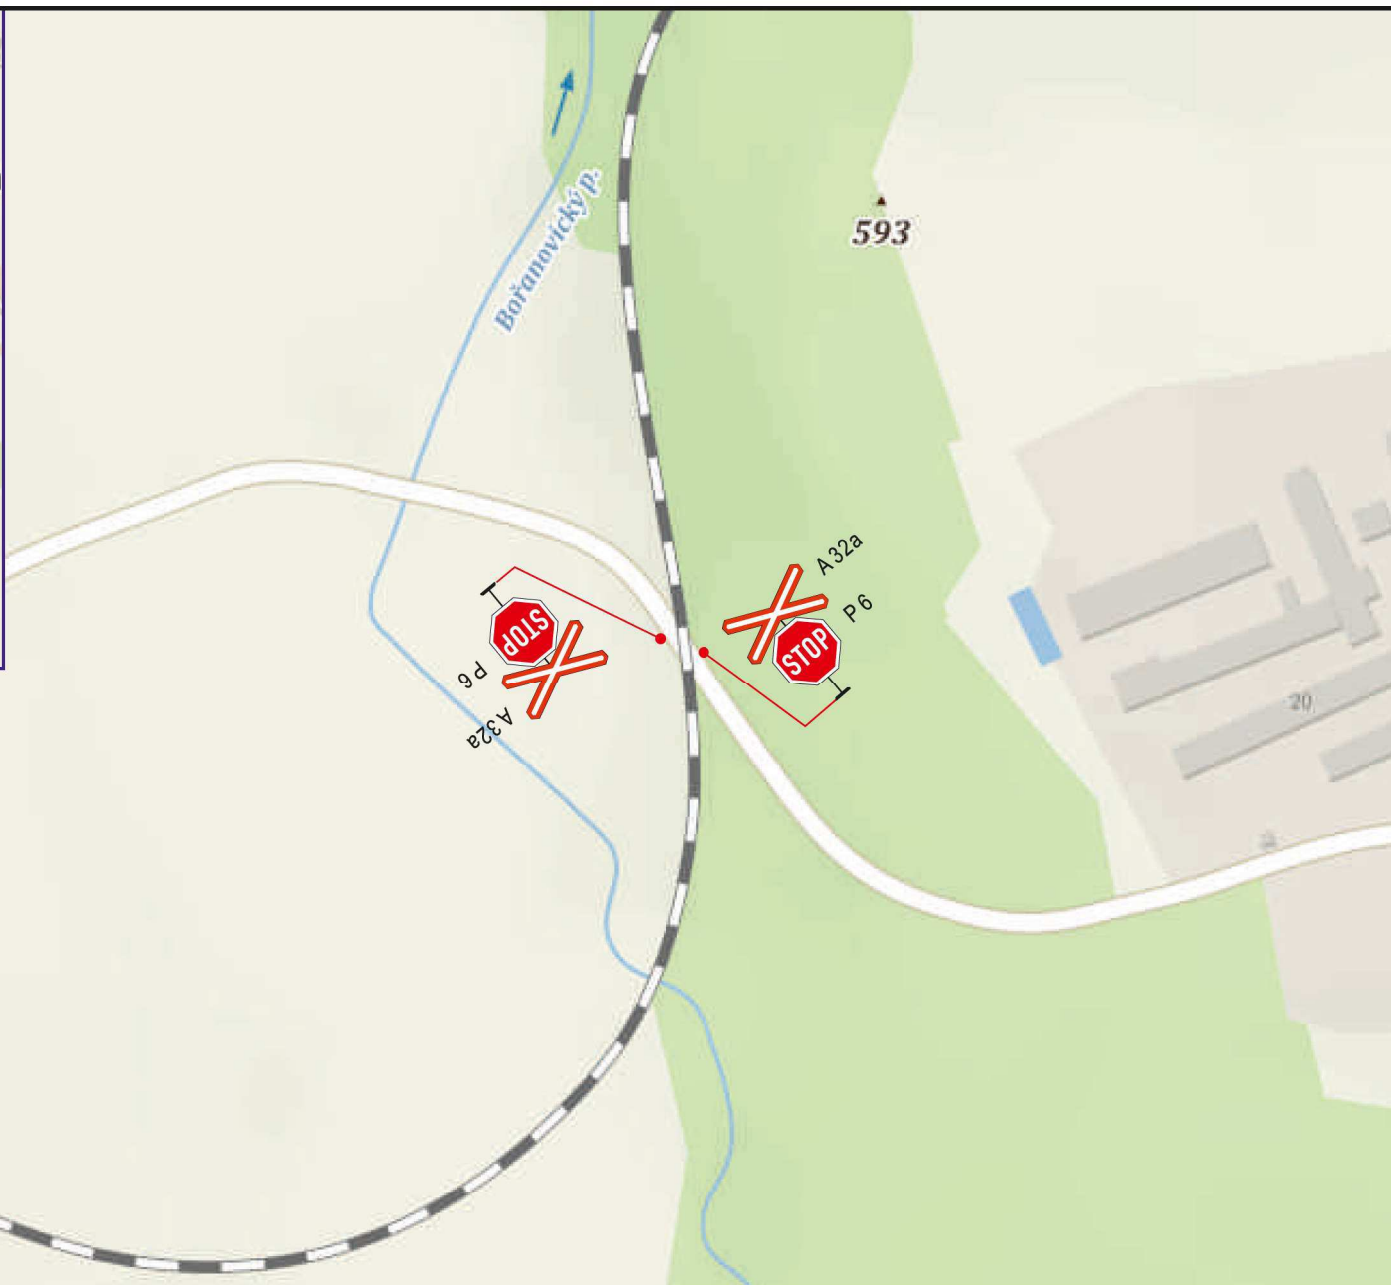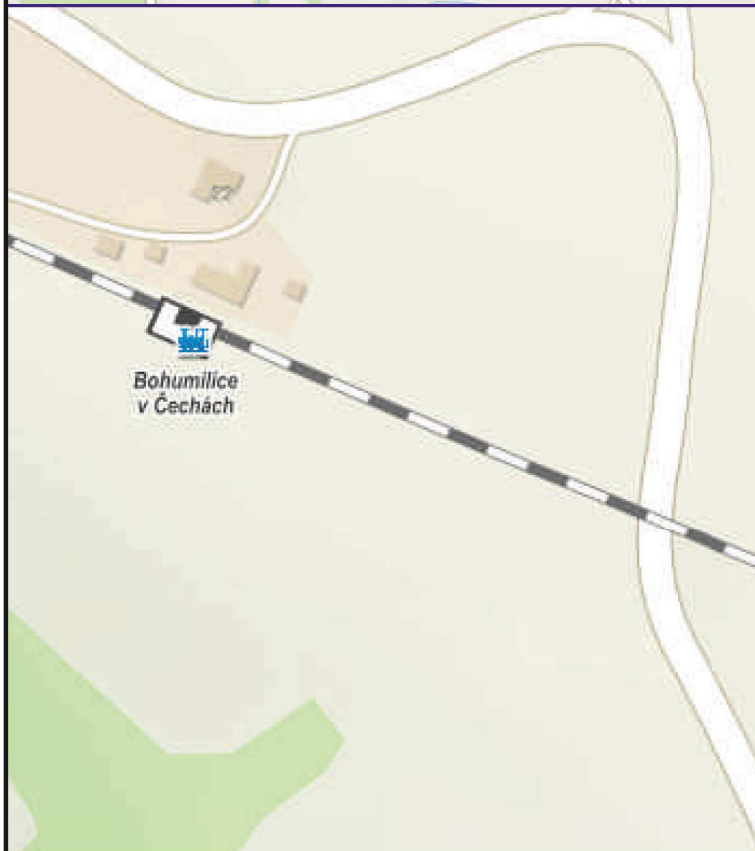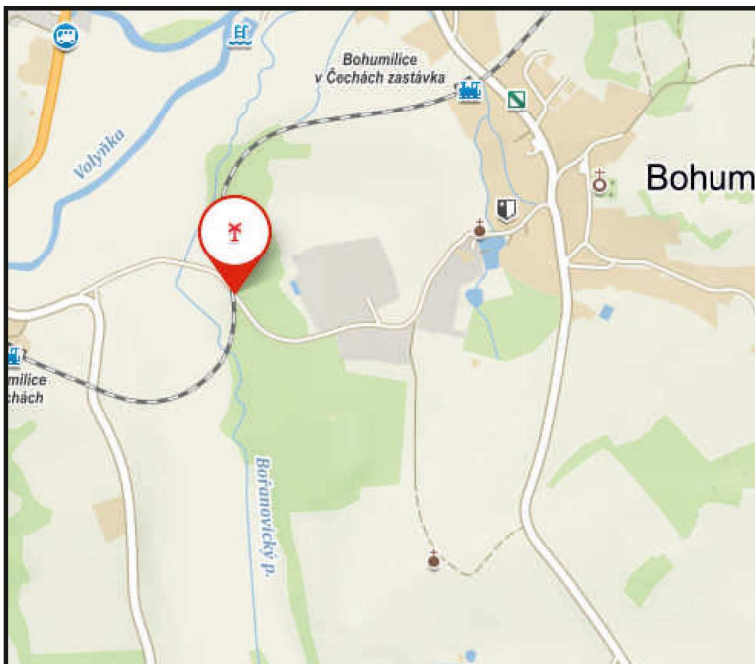

Dopravně inženýrské opatření		
Zvýšení bezp.žel.přejezdu P989 - Bohumilice		
Zadavatel: SŽ - Ing. Tomáš Hůrka 9725 44461		
Zpracoval: Michal Jelínek	Dne: 10/2020	
Email: jelinek@signistav.cz	Poznámka: verze 1, - form.A4	
Telefon: 702 281 494	SITUACE	
		 Signistav DOPRAVNÍ ZNAČENÍ

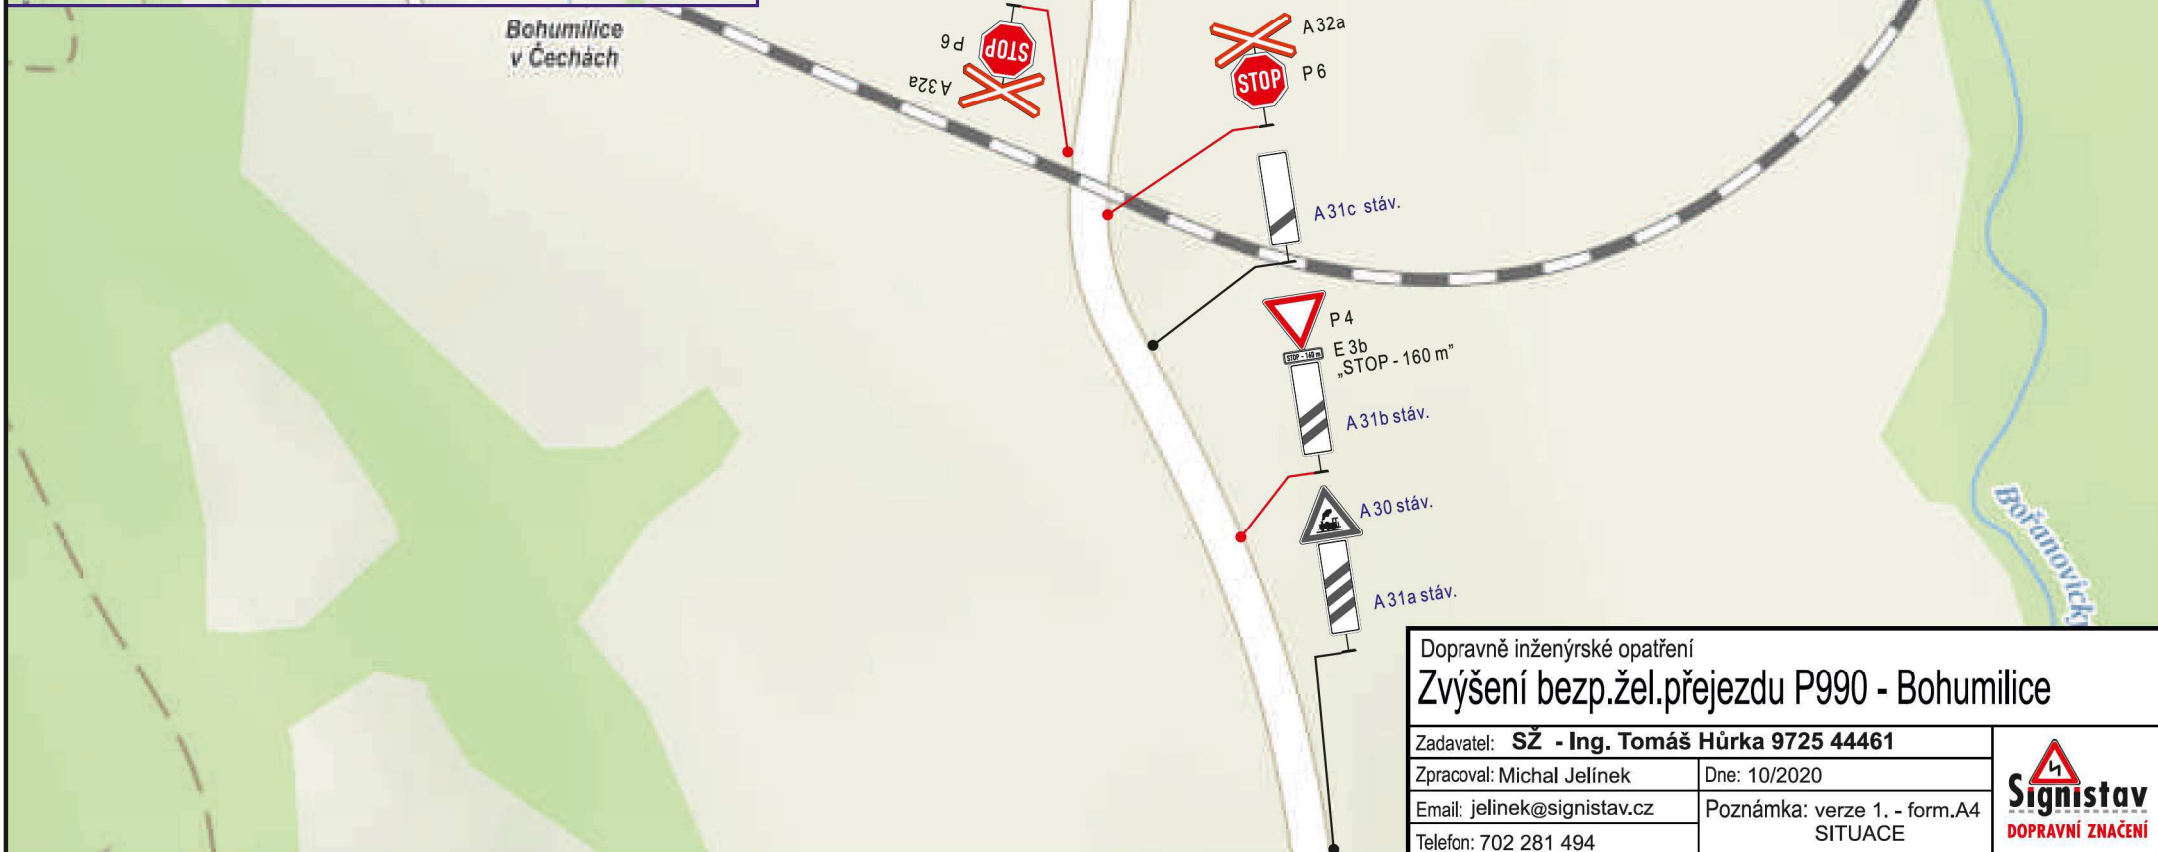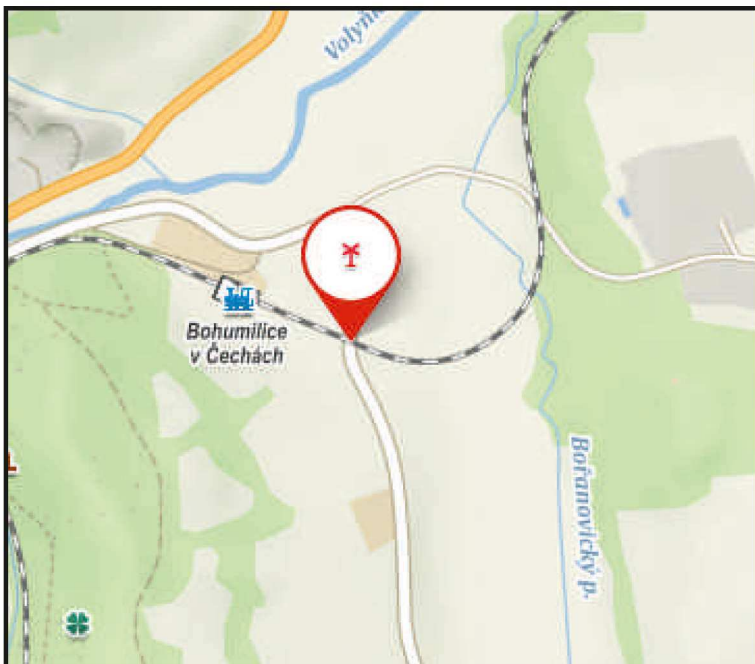

Dopravně inženýrské opatření
Zvýšení bezp.žel.přejezdu P990 - Bohumilice

Zadavatel: **SŽ - Ing. Tomáš Hůrka 9725 44461**

Zpracoval: Michal Jelínek


Dne: 10/2020

Email: jelinek@signistav.cz

Poznámka: verze 1, - form.A4
 SITUACE

Telefon: 702 281 494



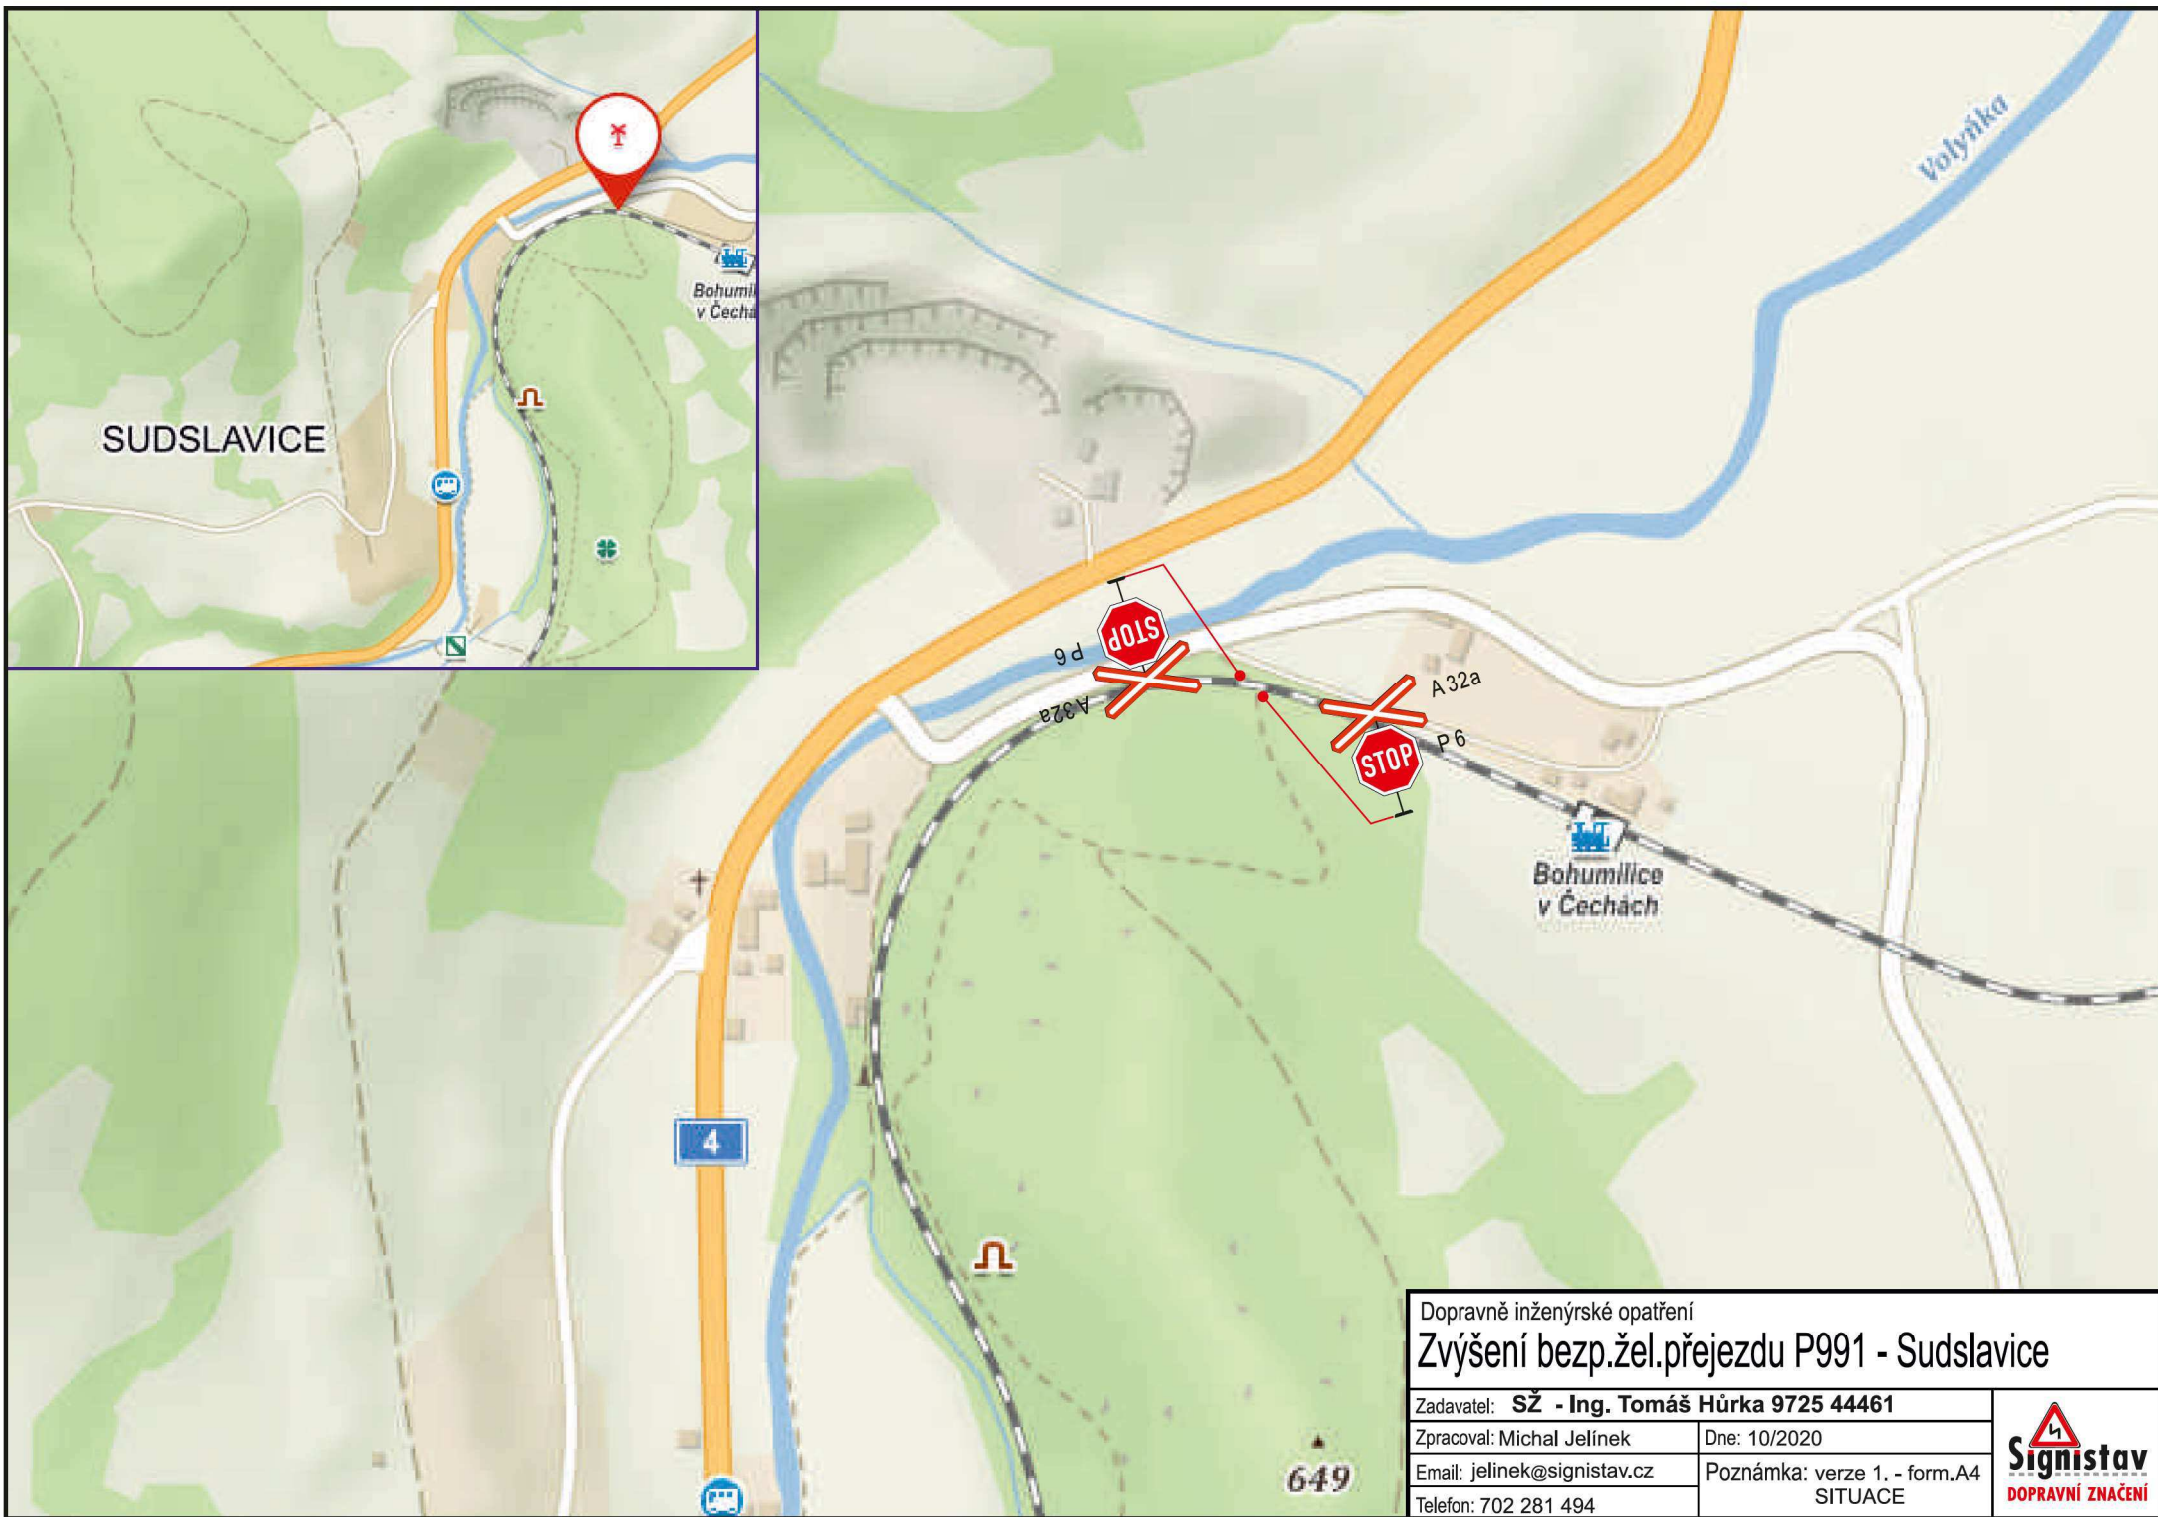

Dopravně inženýrské opatření
Zvýšení bezp.žel.přejezdu P991 - Sudslavice

Zadavatel: **SŽ - Ing. Tomáš Hůrka 9725 44461**

Zpracoval: Michal Jelínek



Dne: 10/2020

Email: jelinek@signistav.cz

Poznámka: verze 1., - form.A4
SITUACE

Telefon: 702 281 494

Signistav
DOPRAVNÍ ZNAČENÍ

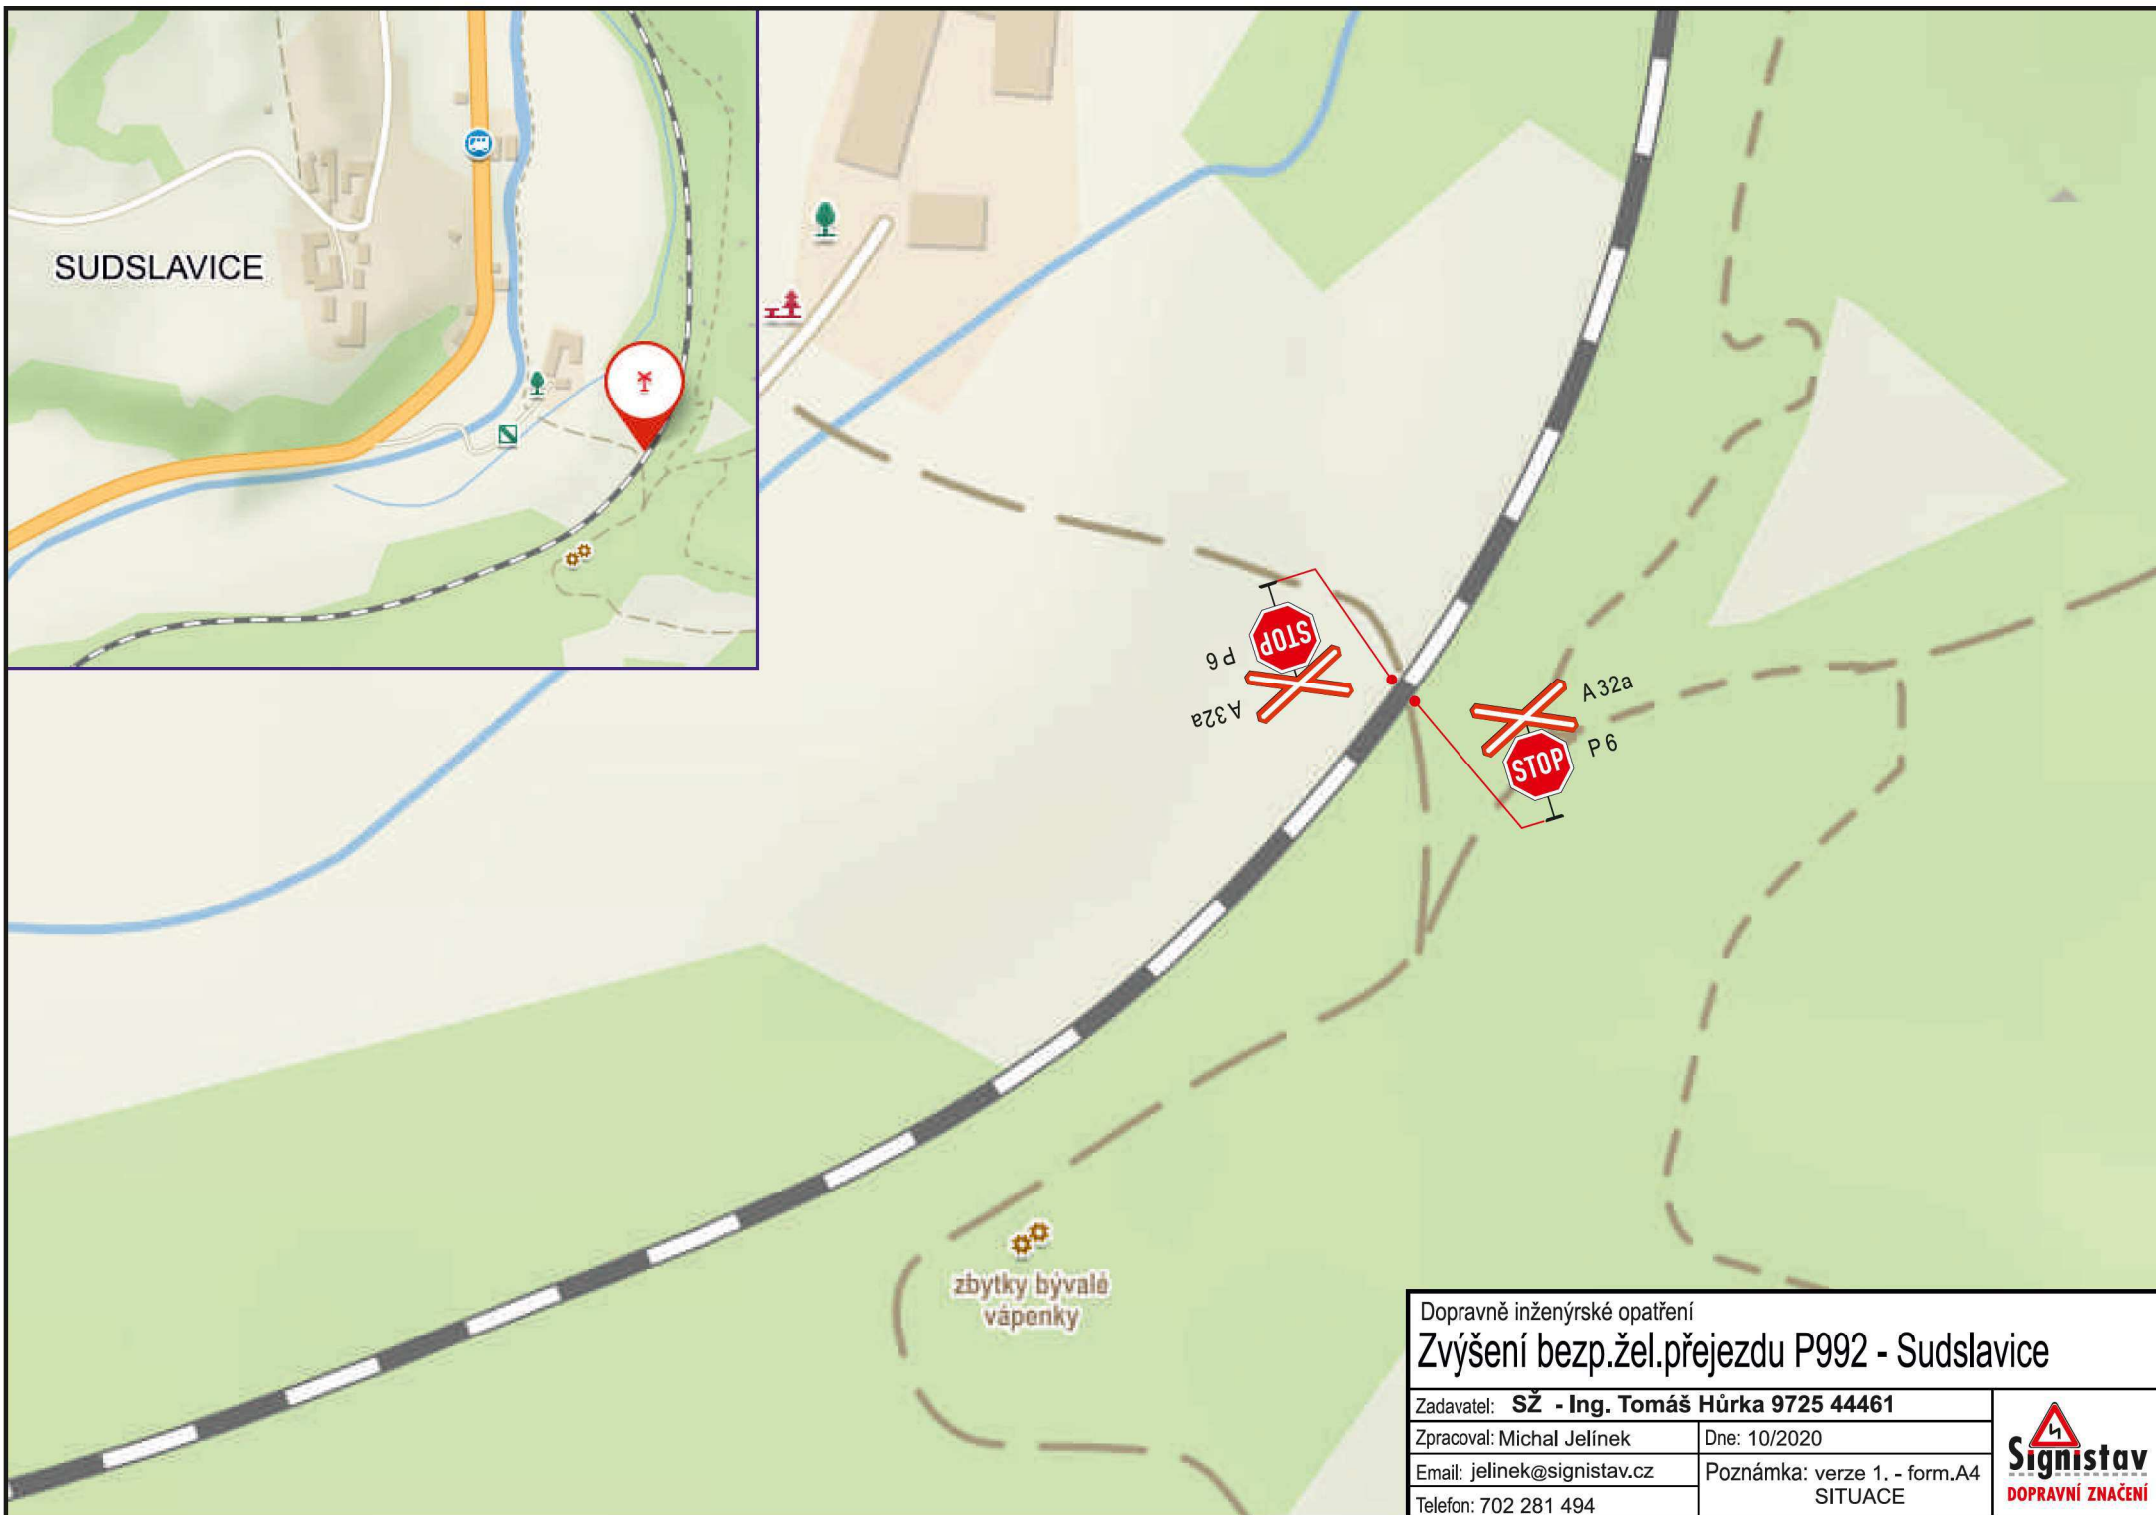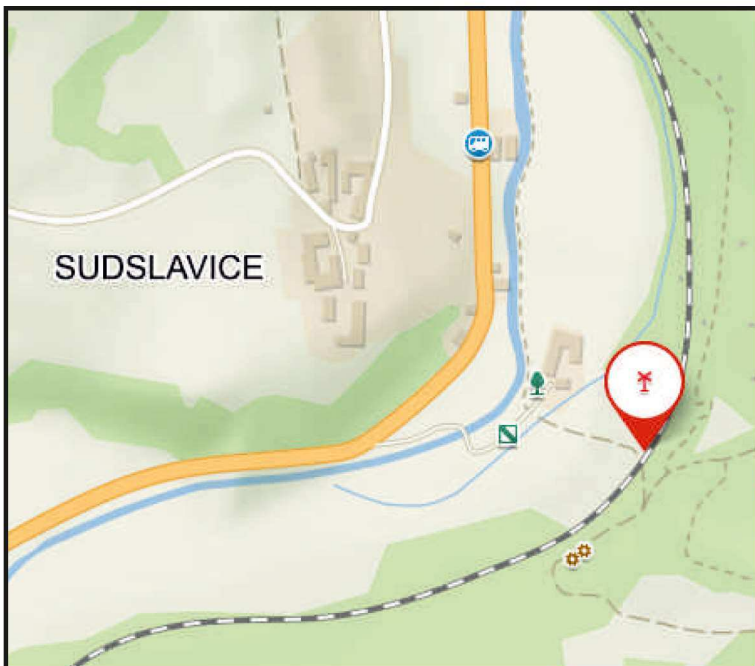

Dopravně inženýrské opatření
Zvýšení bezp.žel.přejezdu P992 - Sudslavice

Zadavatel: **SŽ - Ing. Tomáš Hůrka 9725 44461**



Zpracoval: Michal Jelínek

Dne: 10/2020

Email: jelinek@signistav.cz

Poznámka: verze 1., - form.A4
SITUACE

Telefon: 702 281 494

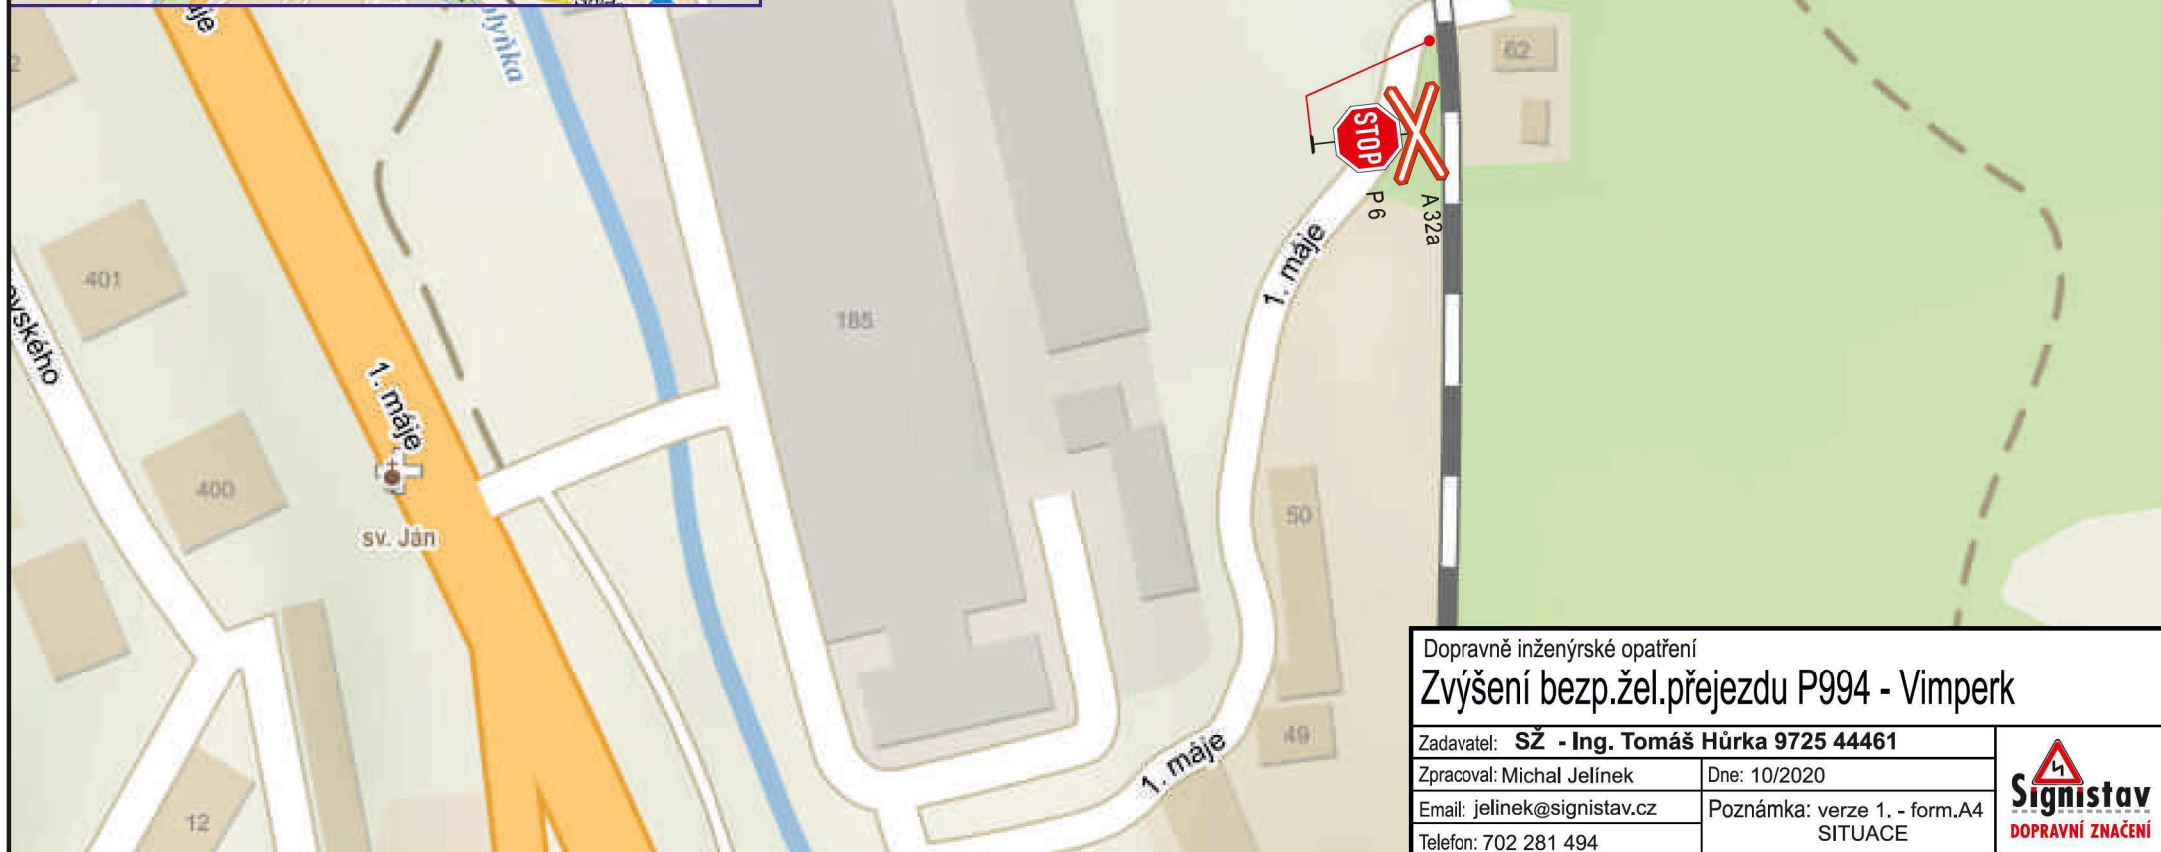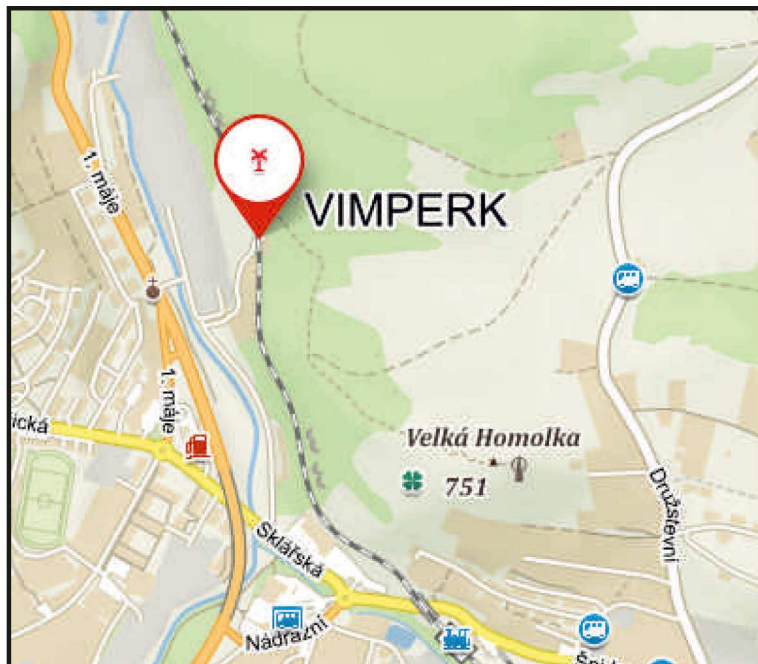

Dopravně inženýrské opatření
Zvýšení bezp.žel.přejezdu P994 - Vimperk

Zadavatel: **SŽ - Ing. Tomáš Hůrka 9725 44461**

Zpracoval: Michal Jelínek



Dne: 10/2020

Email: jelinek@signistav.cz

Poznámka: verze 1., - form.A4
 SITUACE

Telefon: 702 281 494



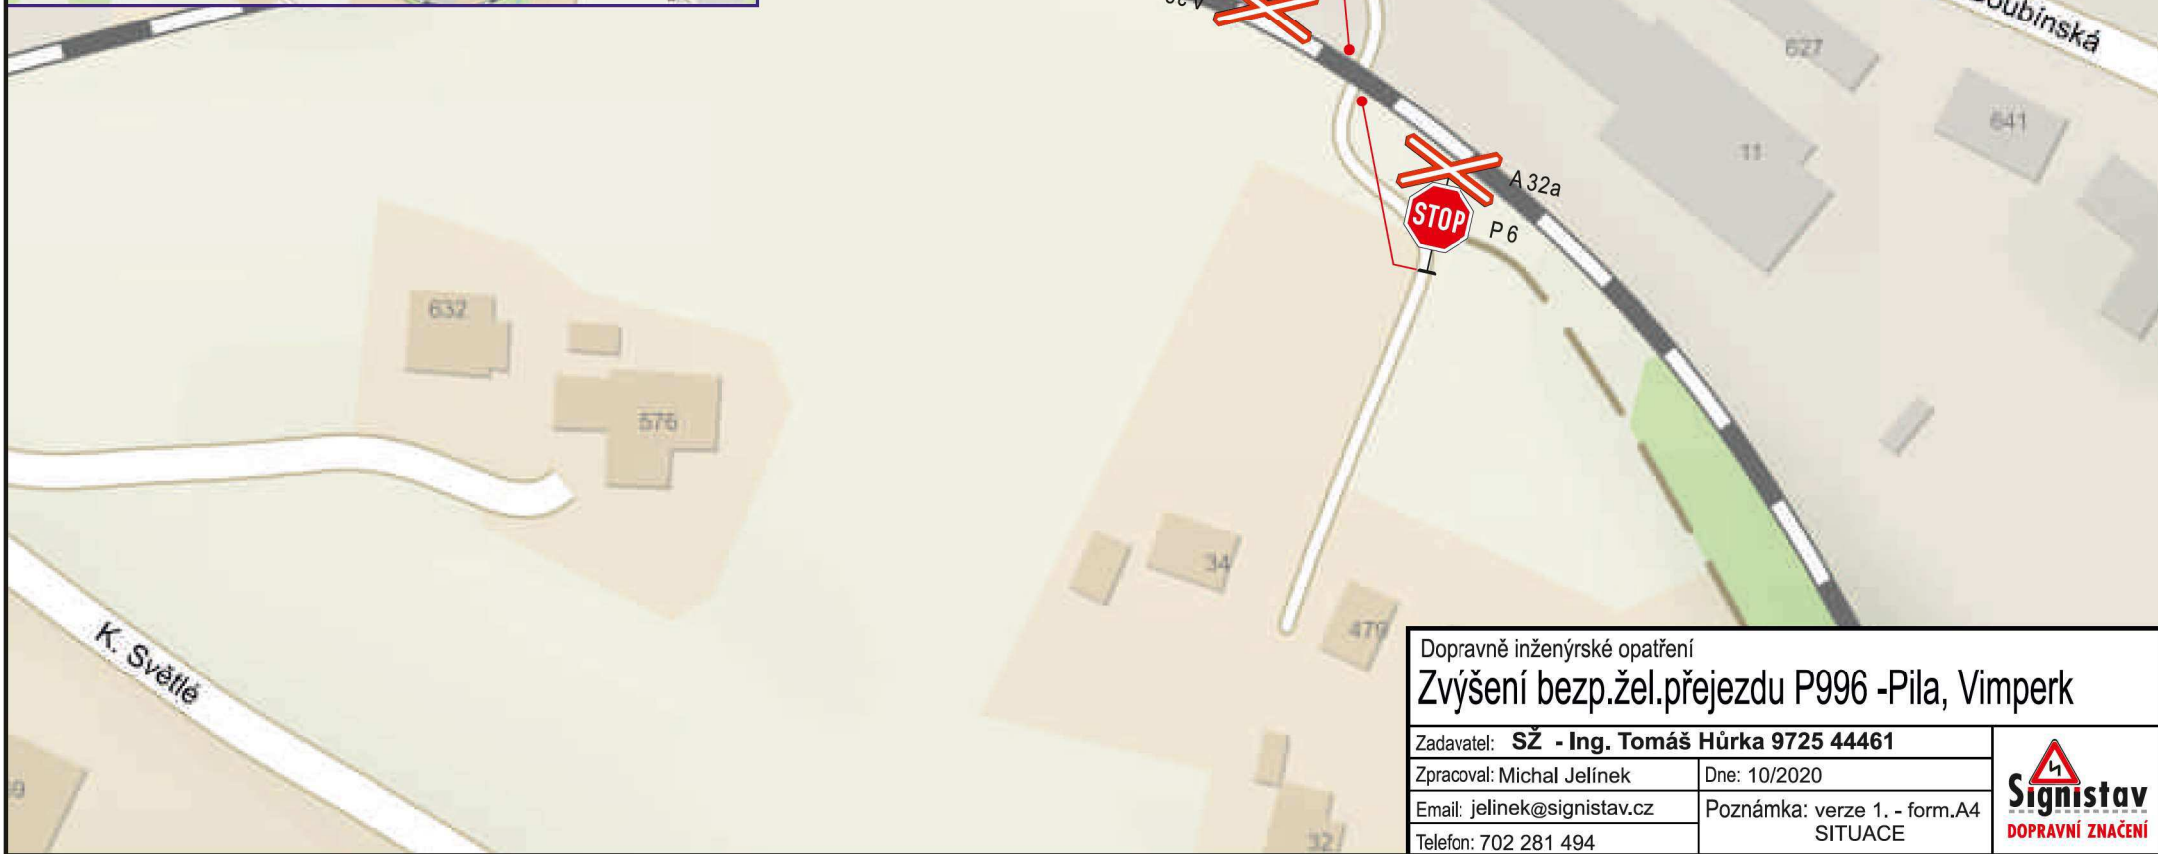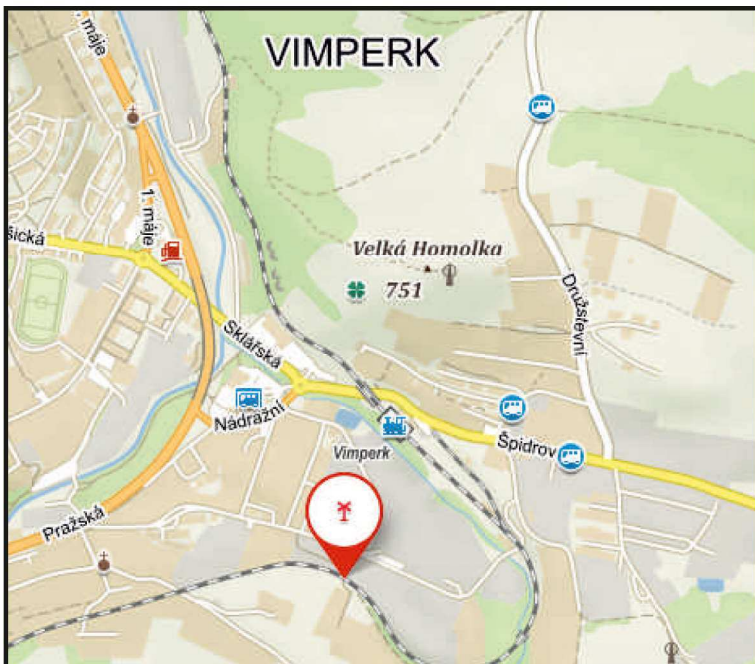

Dopravně inženýrské opatření
Zvýšení bezp.žel.přejezdu P996 -Pila, Vimperk

Zadavatel: **SŽ - Ing. Tomáš Hůrka 9725 44461**

Zpracoval: Michal Jelínek


Dne: 10/2020

Email: jelinek@signistav.cz

Poznámka: verze 1, - form.A4
 SITUACE

Telefon: 702 281 494

Signistav
 DOPRAVNÍ ZNAČENÍ

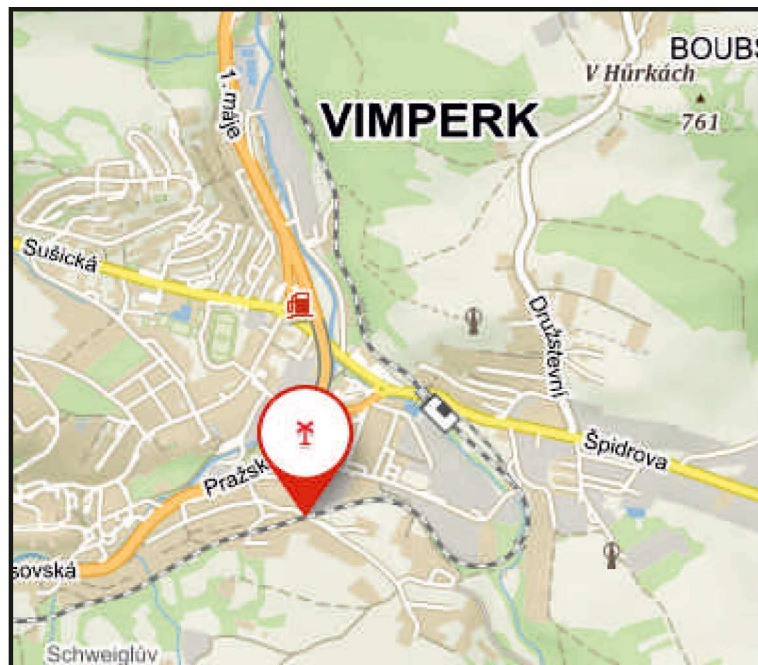

Dopravně inženýrské opatření
Zvýšení bezp.žel.přejezdu P997 -U Viktory, Vimperk

Zadavatel: **SŽ - Ing. Tomáš Hůrka 9725 44461**

Zpracoval: Michal Jelínek



Dne: 10/2020

Email: jelinek@signistav.cz

Poznámka: verze 1, - form.A4
 SITUACE

Telefon: 702 281 494





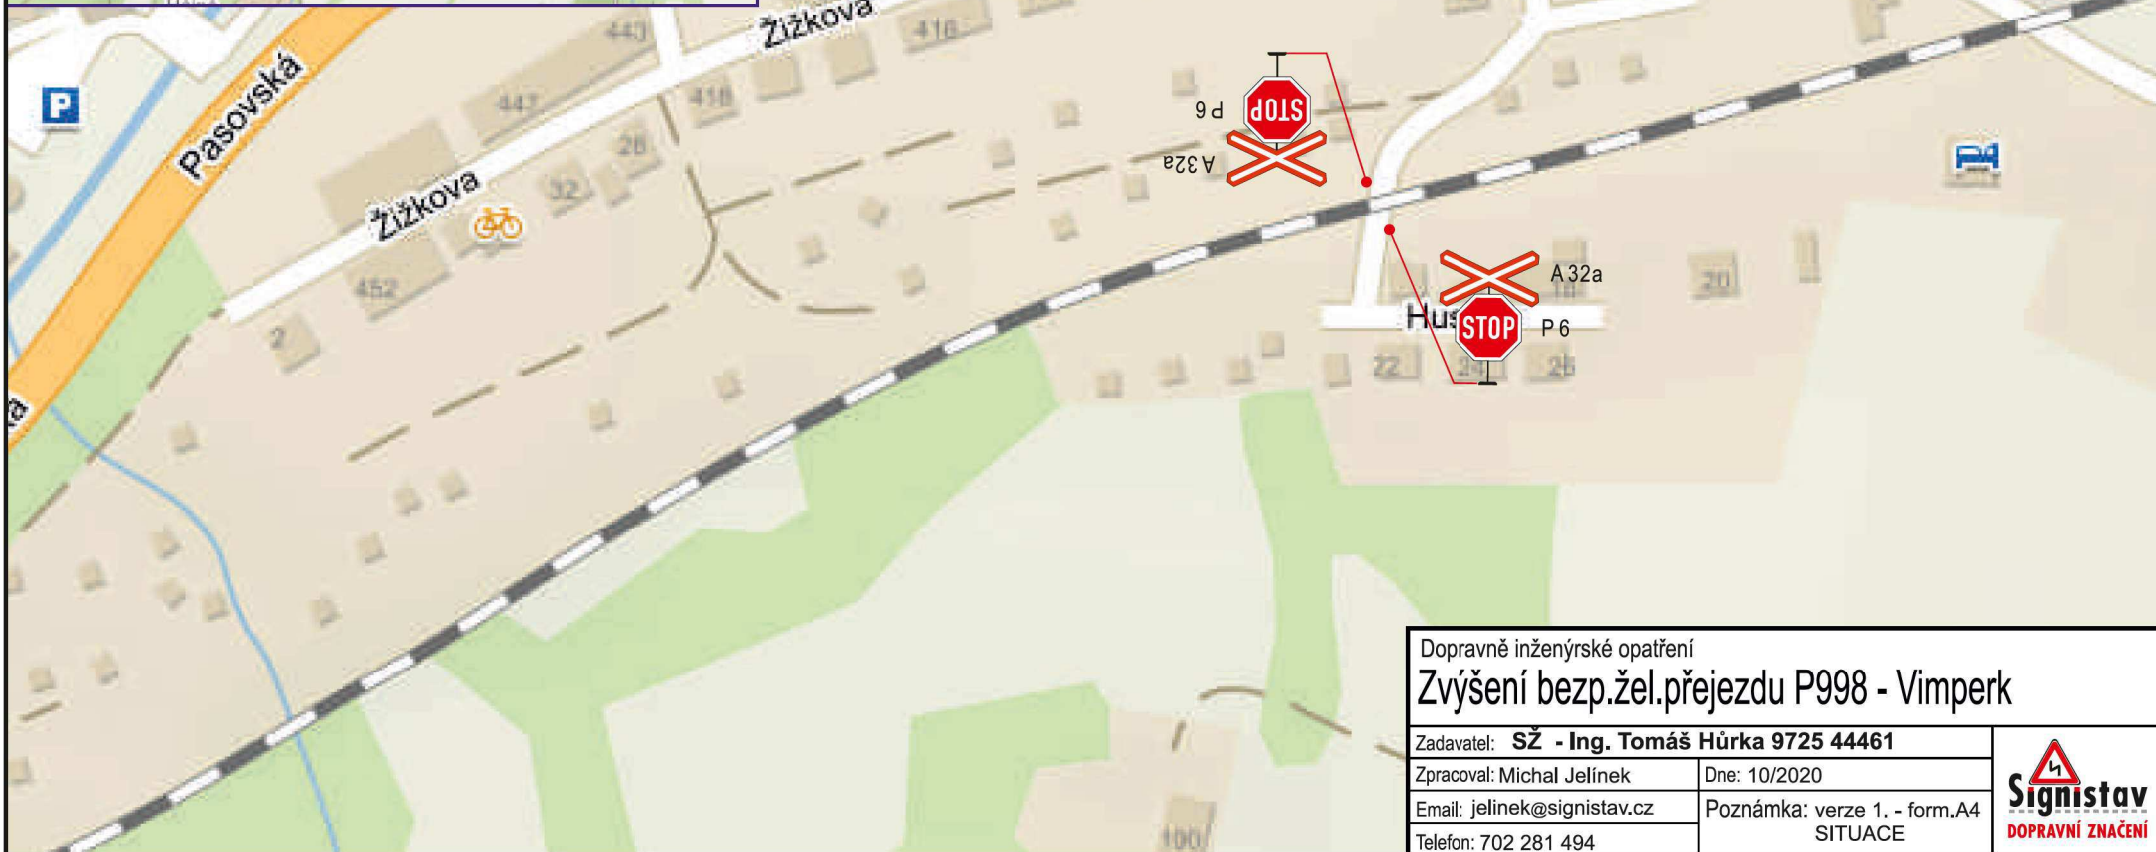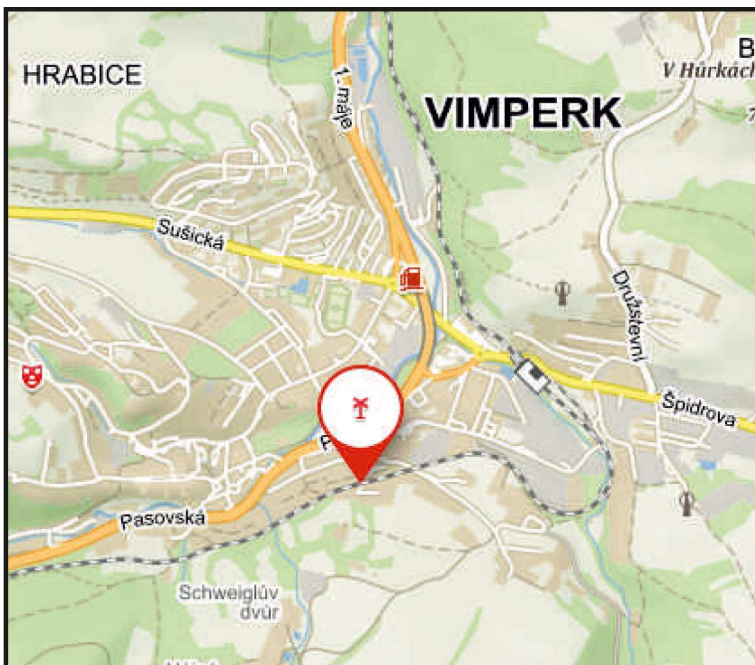

Dopravně inženýrské opatření
Zvýšení bezp.žel.přejezdu P998 - Vimperk

Zadavatel: SŽ - Ing. Tomáš Hůrka 9725 44461	
Zpracoval: Michal Jelínek	Dne: 10/2020
Email: jelinek@signistav.cz	Poznámka: verze 1, - form.A4
Telefon: 702 281 494	SITUACE



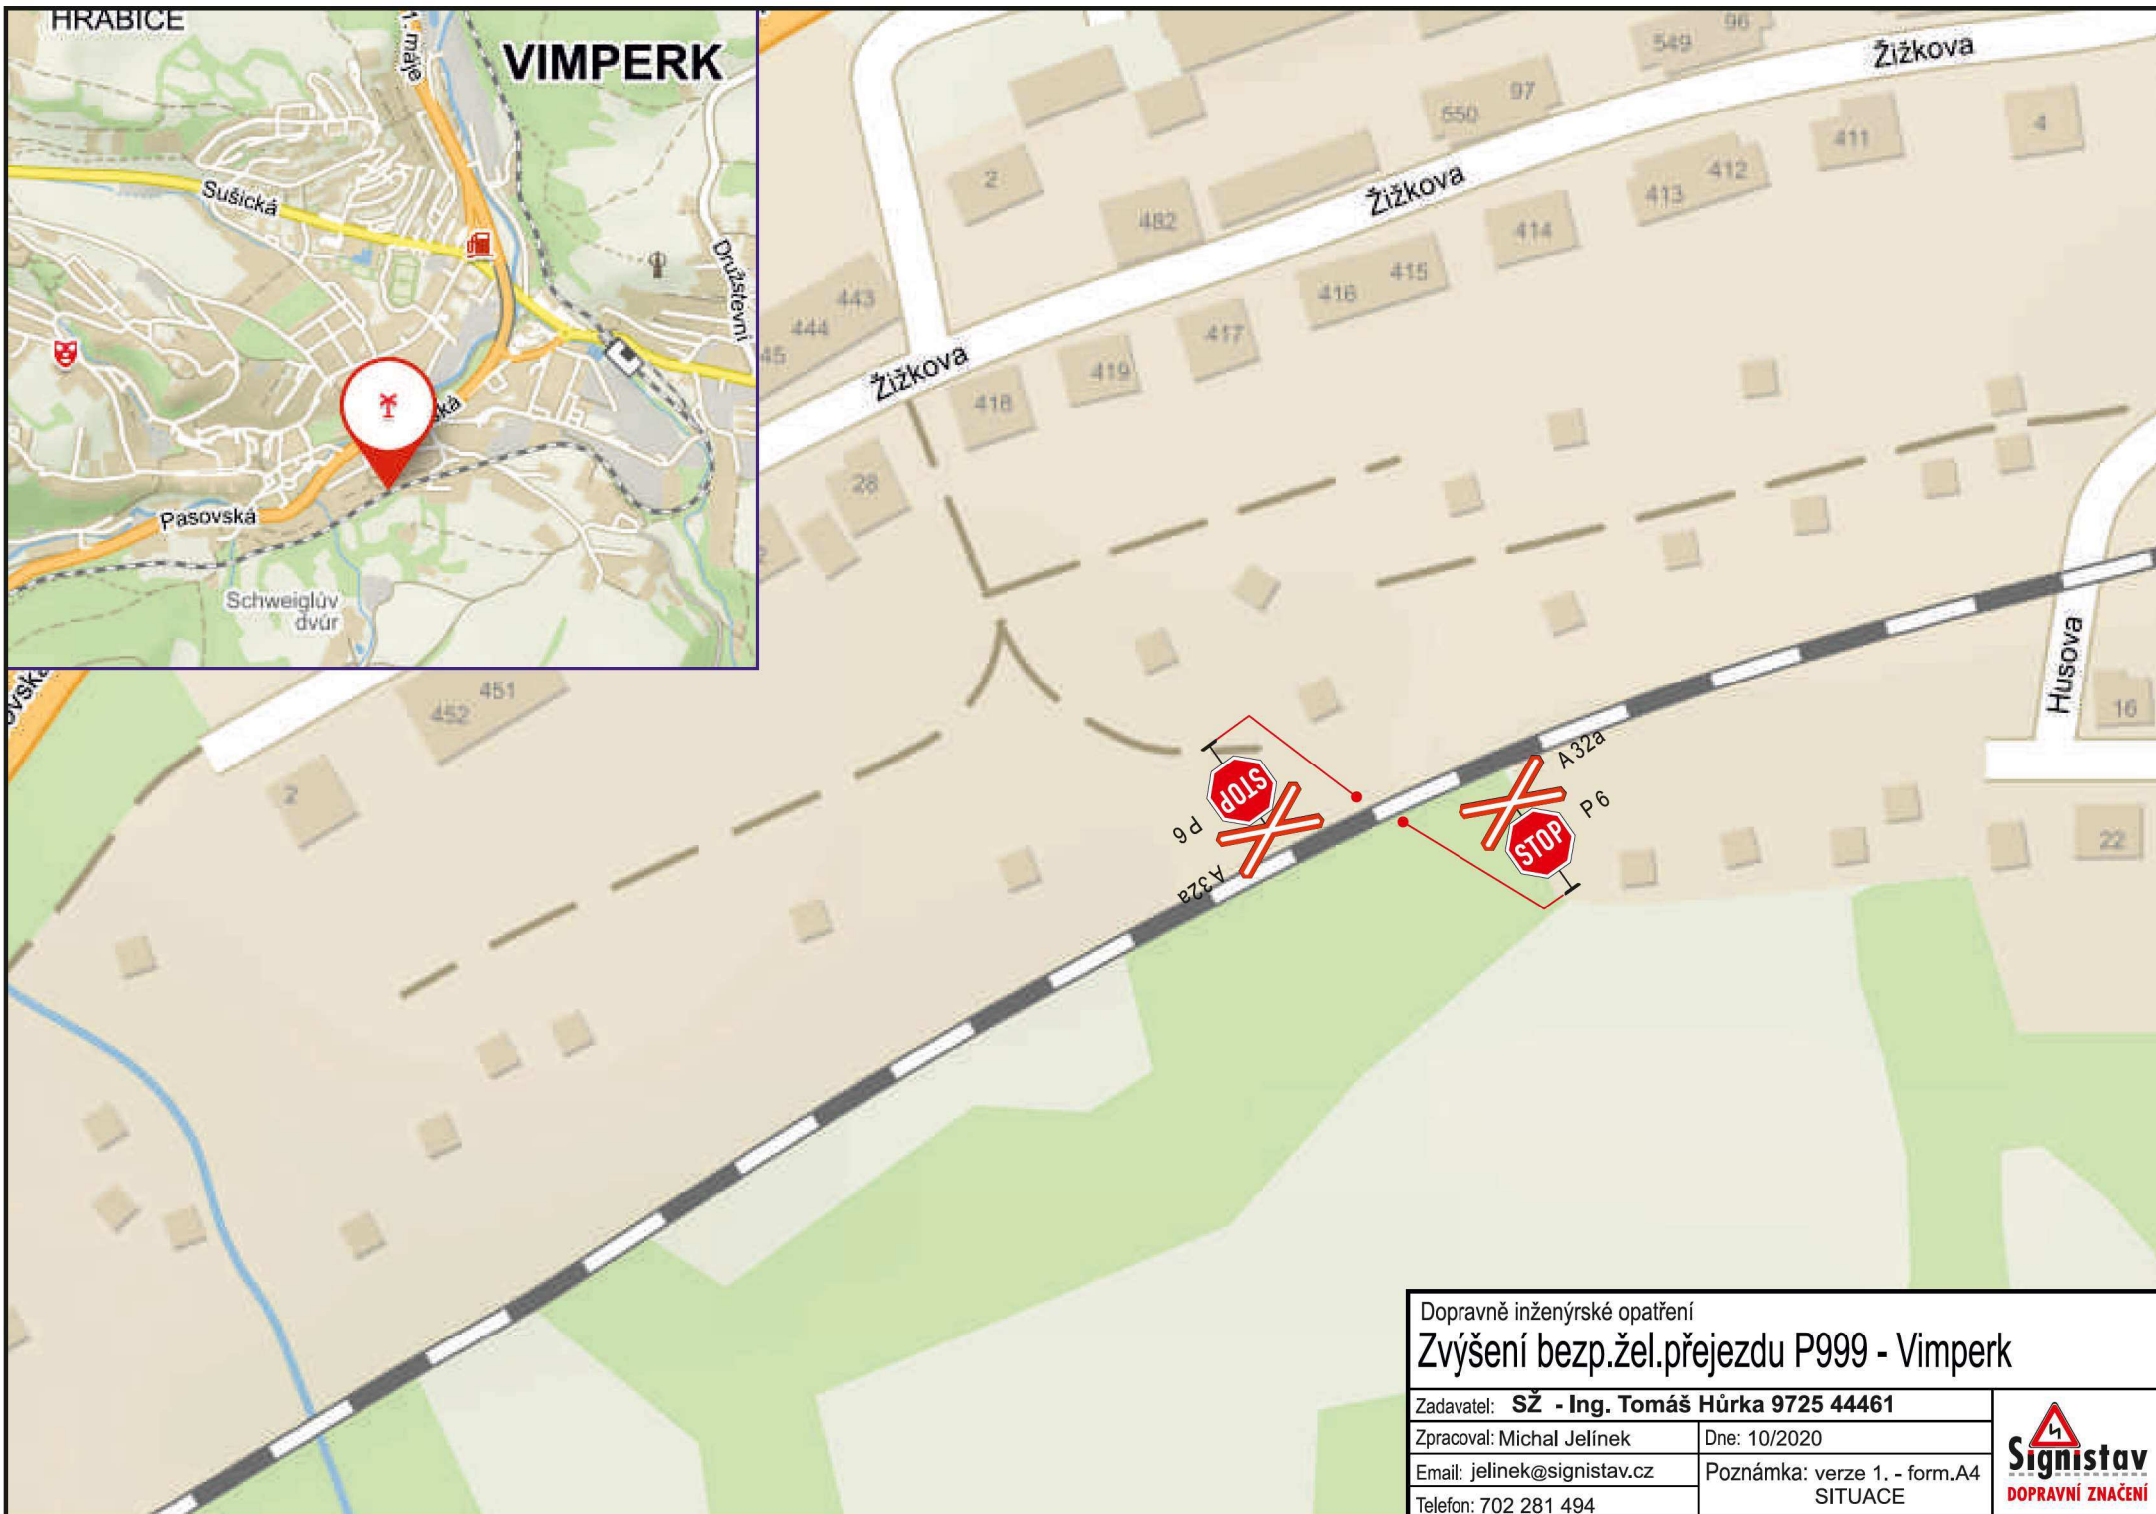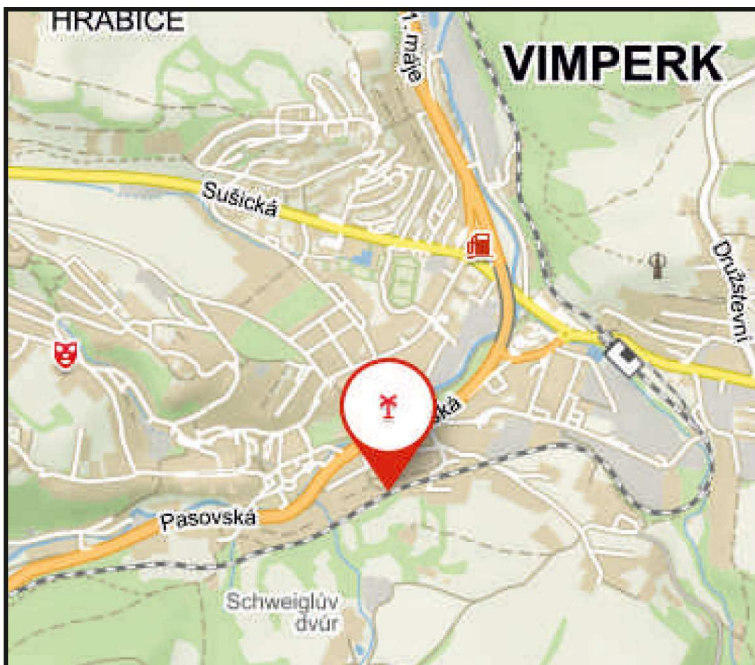

Dopravně inženýrské opatření
Zvýšení bezp.žel.přejezdu P999 - Vimperk

Zadavatel: **SŽ - Ing. Tomáš Hůrka 9725 44461**

Zpracoval: Michal Jelínek



Dne: 10/2020

Email: jelinek@signistav.cz

Poznámka: verze 1, - form.A4
 SITUACE

Telefon: 702 281 494



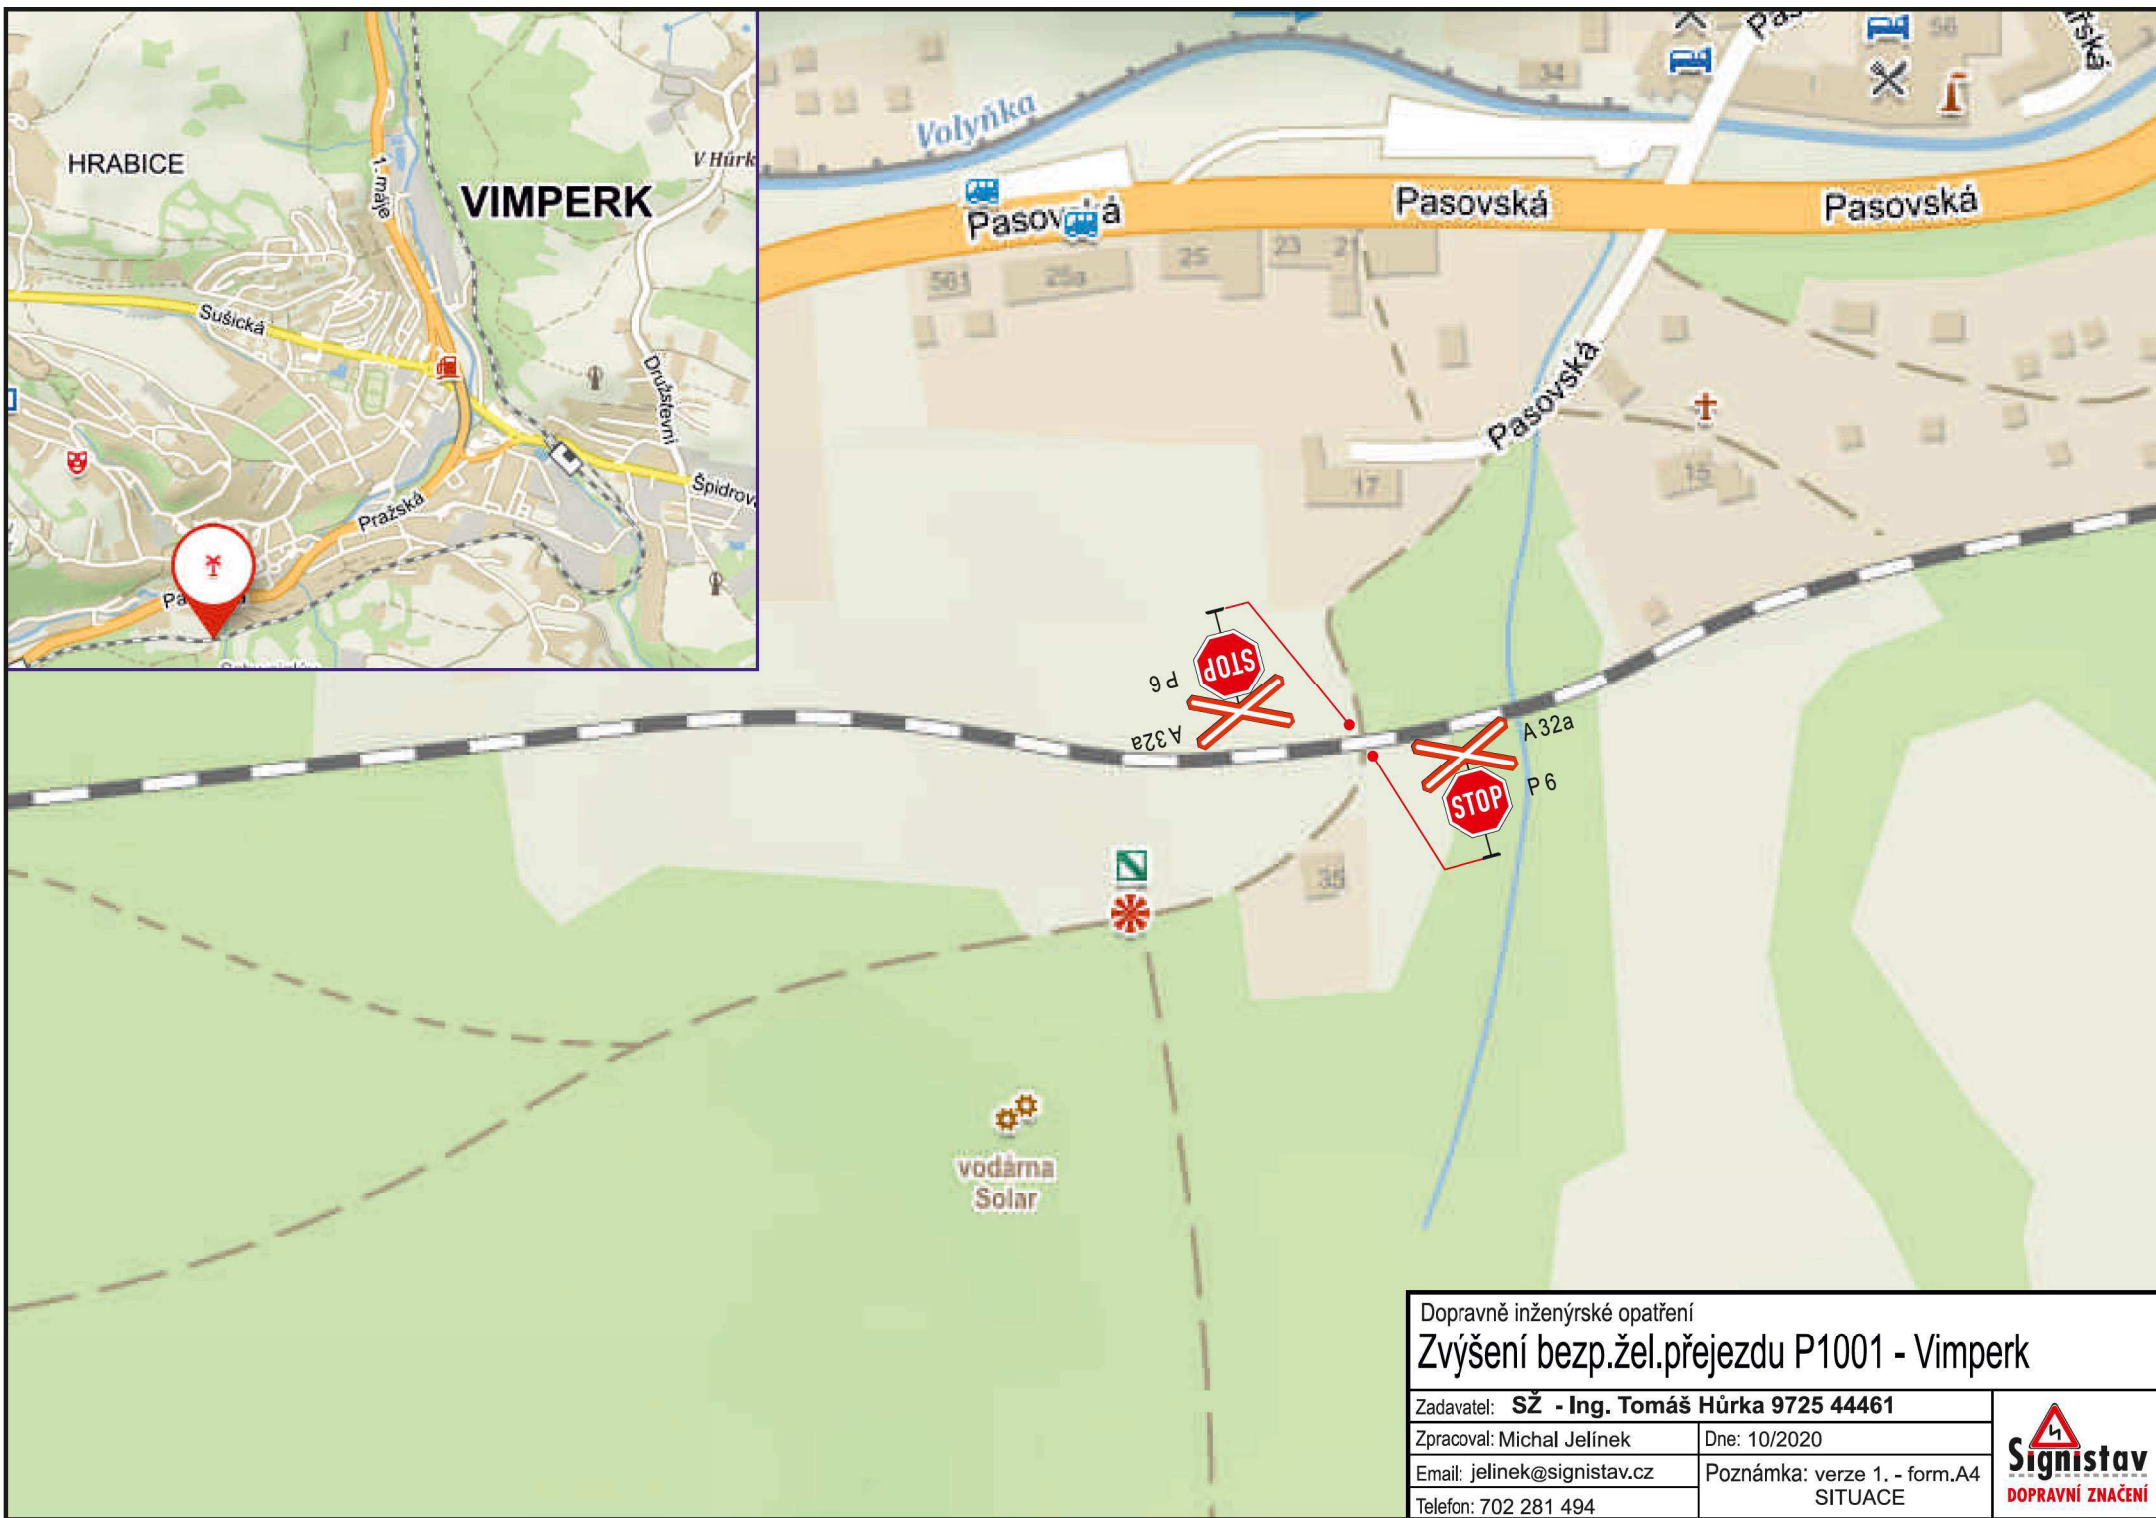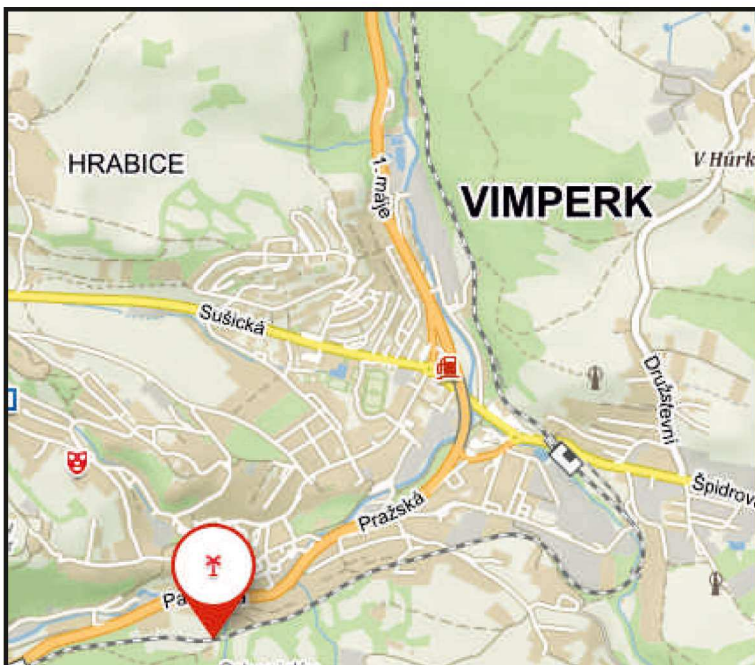

Dopravně inženýrské opatření
Zvýšení bezp.žel.přejezdu P1001 - Vimperk

Zadavatel: **SŽ - Ing. Tomáš Hůrka 9725 44461**

Zpracoval: Michal Jelínek



Email: jelinek@signistav.cz

Telefon: 702 281 494



Dne: 10/2020

Poznámka: verze 1, - form.A4
 SITUACE

Signistav
 DOPRAVNÍ ZNAČENÍ

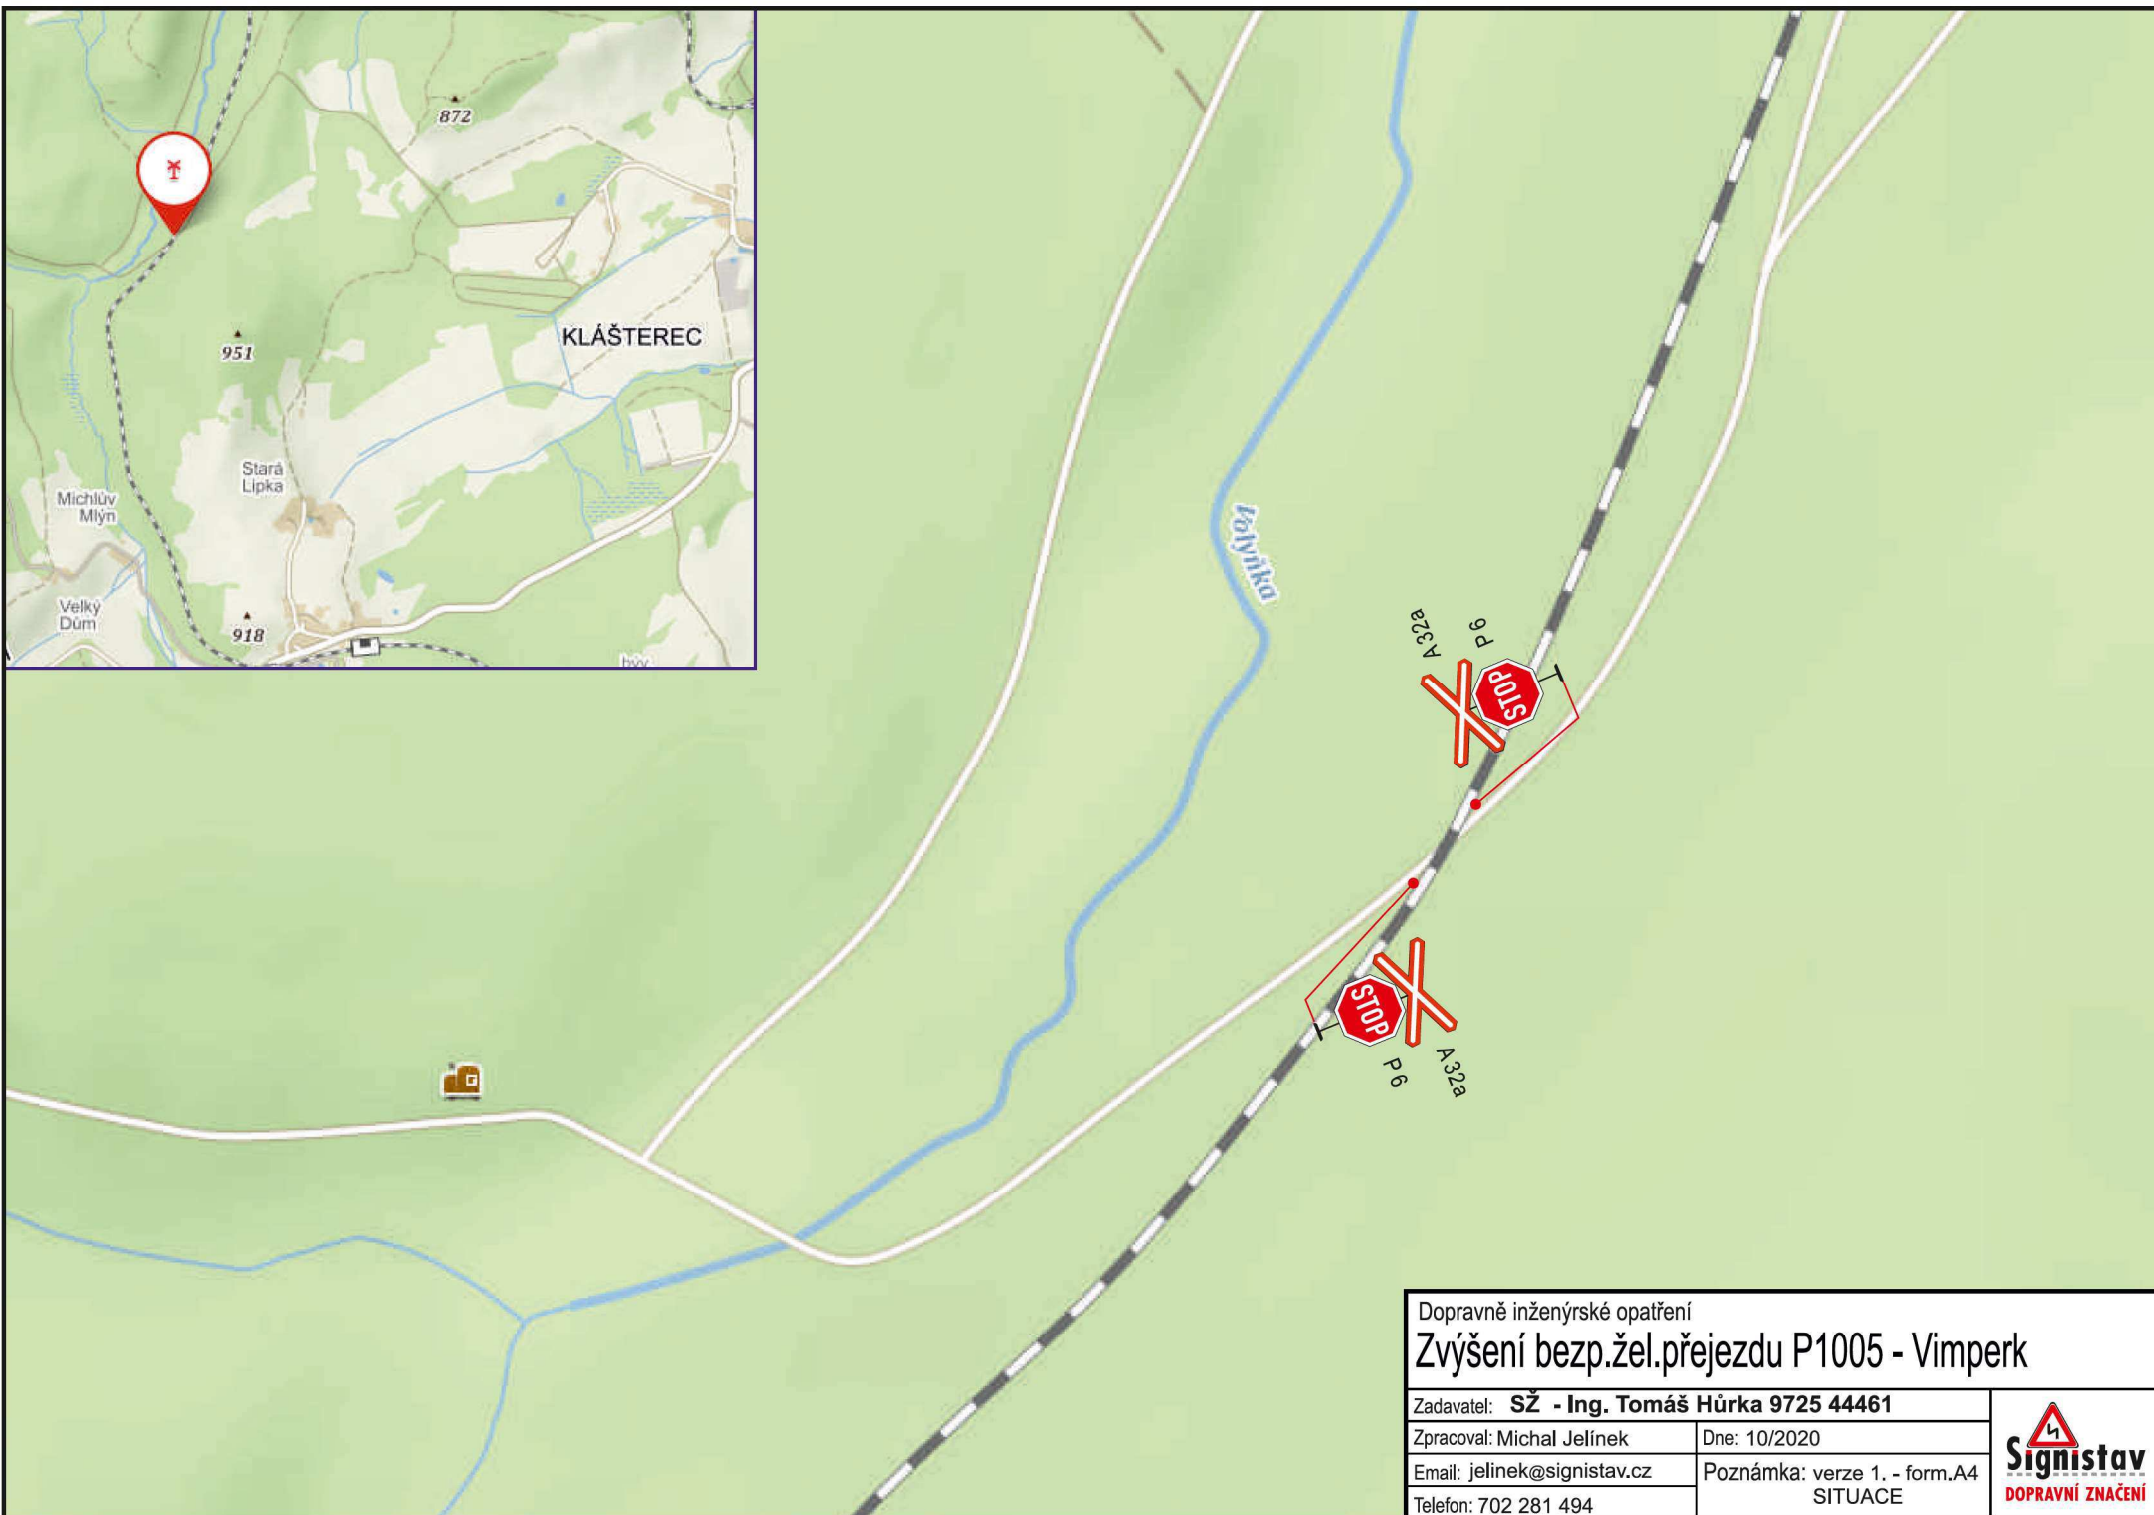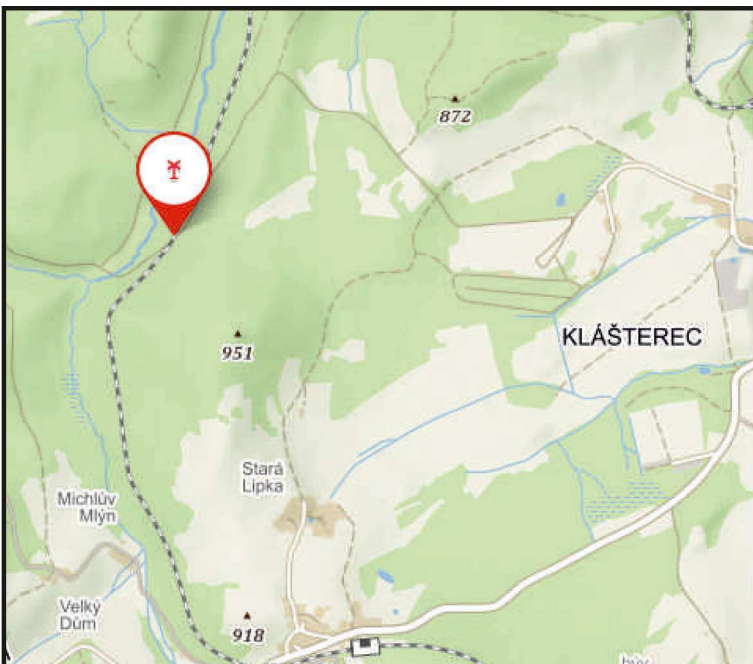

Dopravně inženýrské opatření		
Zvýšení bezp.žel.přejezdu P1005 - Vimperk		
Zadavatel: SŽ - Ing. Tomáš Hůrka 9725 44461		
Zpracoval: Michal Jelínek	Dne: 10/2020	
Email: jelinek@signistav.cz	Poznámka: verze 1. - form.A4 SITUACE	
Telefon: 702 281 494		
		 Signistav DOPRAVNÍ ZNAČENÍ

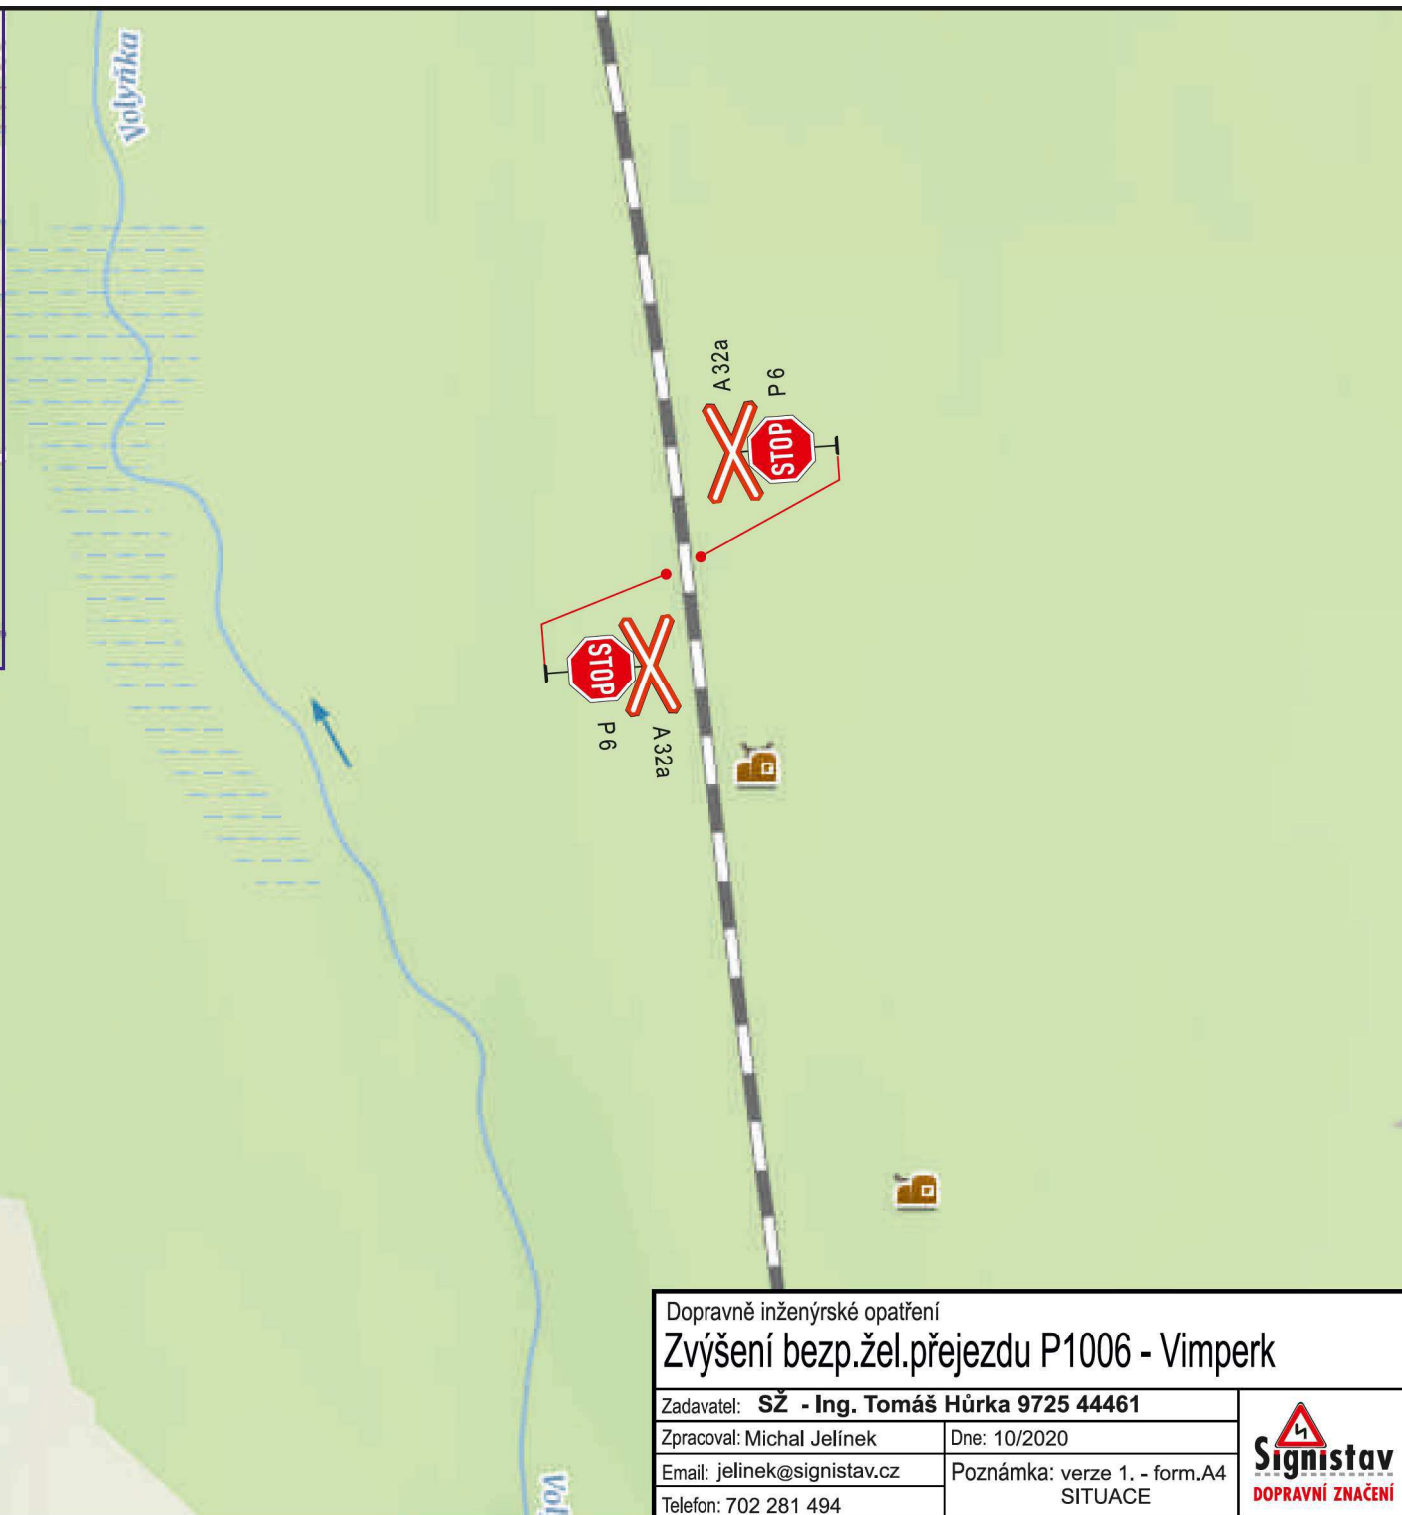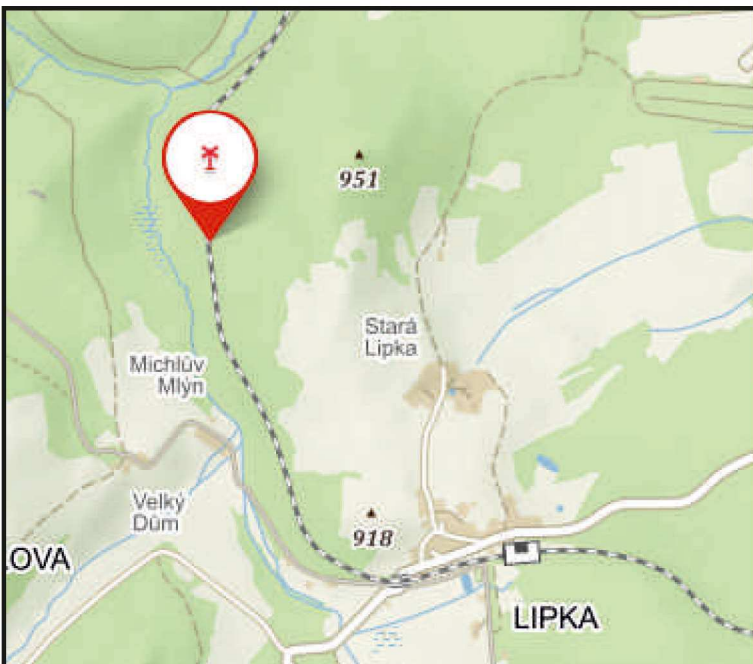

Dopravně inženýrské opatření
Zvýšení bezp.žel.přejezdu P1006 - Vimperk

Zadavatel: **SŽ - Ing. Tomáš Hůrka 9725 44461**

Zpracoval: Michal Jelínek



Dne: 10/2020

Email: jelinek@signistav.cz

Poznámka: verze 1, - form.A4
 SITUACE

Telefon: 702 281 494



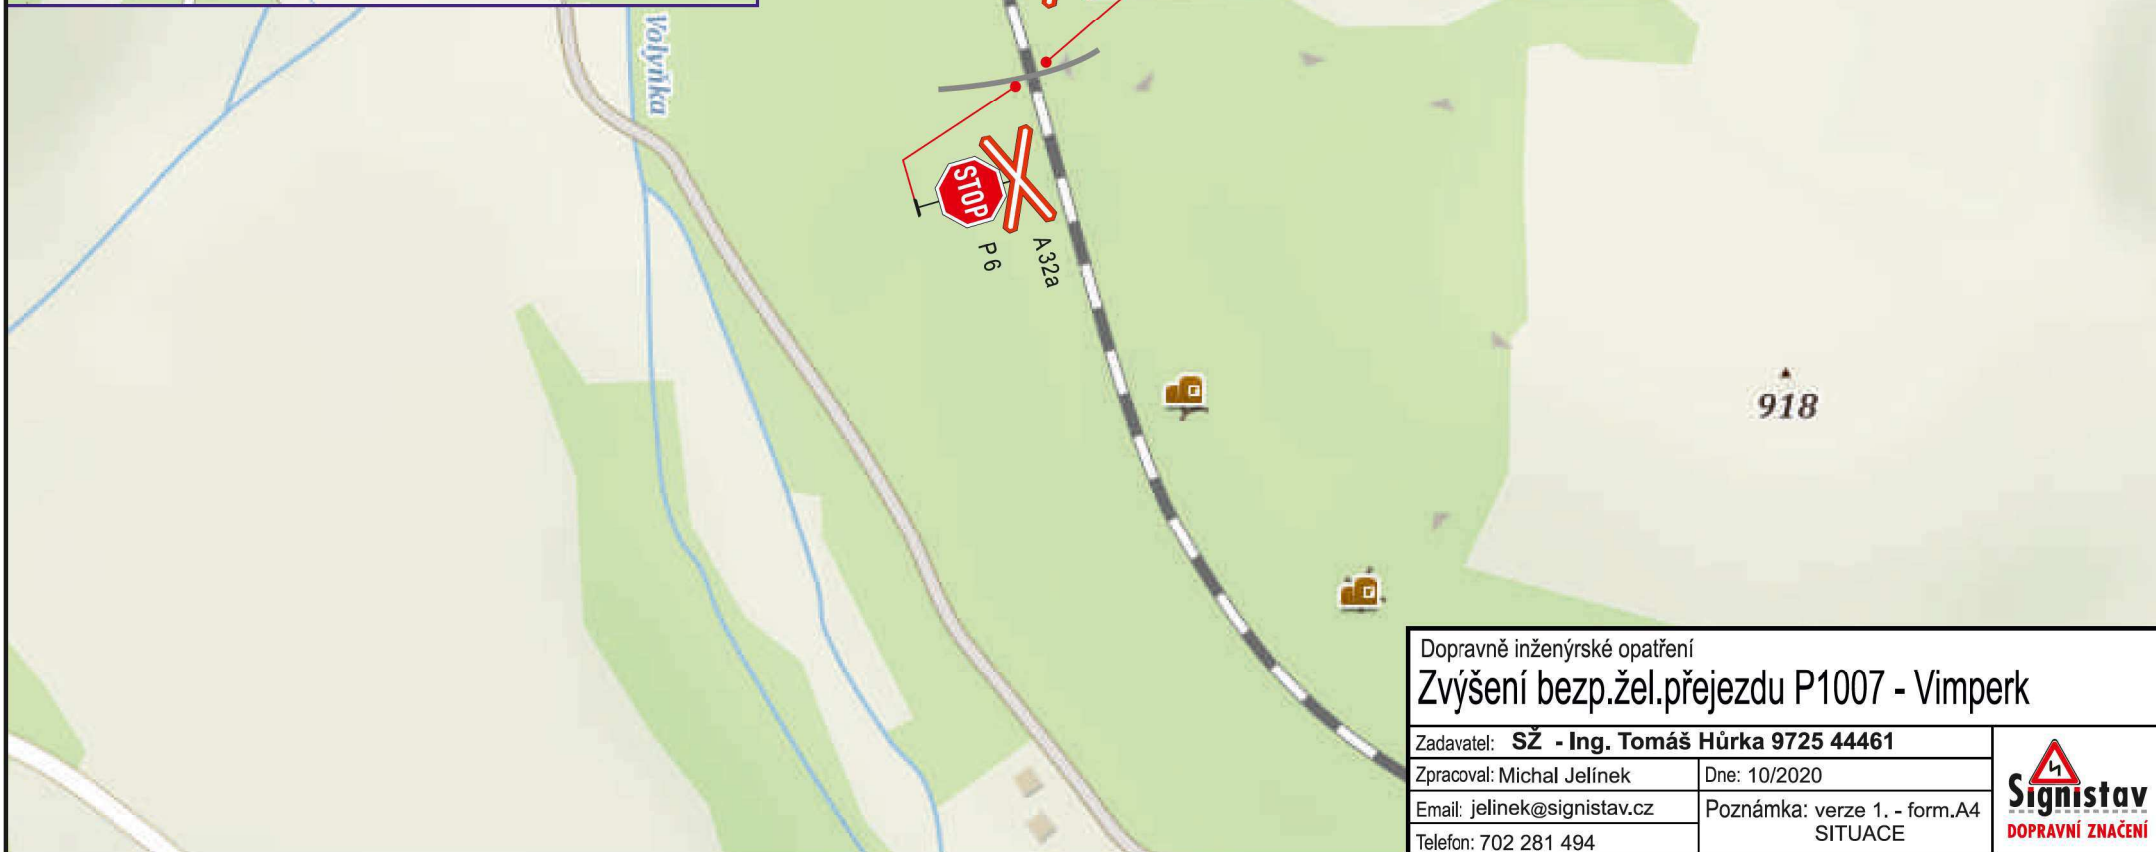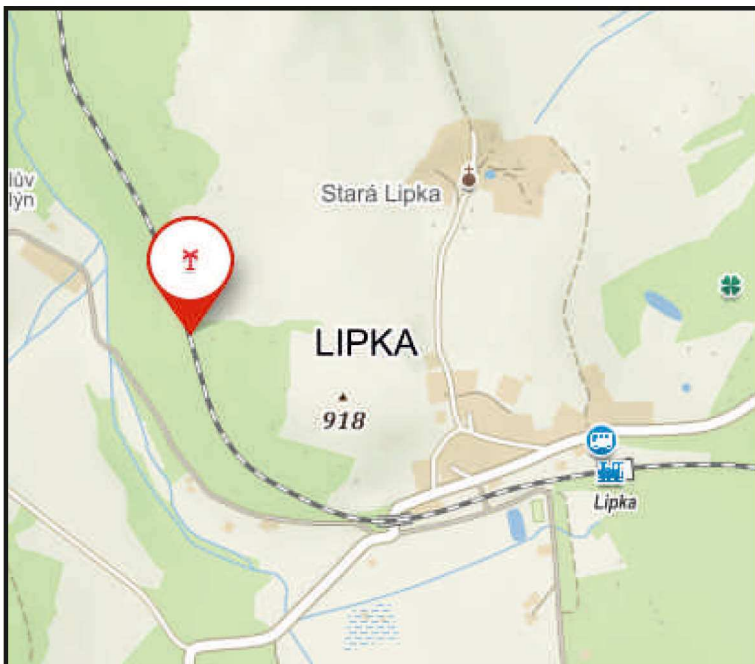

Dopravně inženýrské opatření
Zvýšení bezp.žel.přejezdu P1007 - Vimperk

Zadavatel: **SŽ - Ing. Tomáš Hůrka 9725 44461**

Zpracoval: Michal Jelínek



Dne: 10/2020

Email: jelinek@signistav.cz

Poznámka: verze 1. - form.A4
 SITUACE

Telefon: 702 281 494



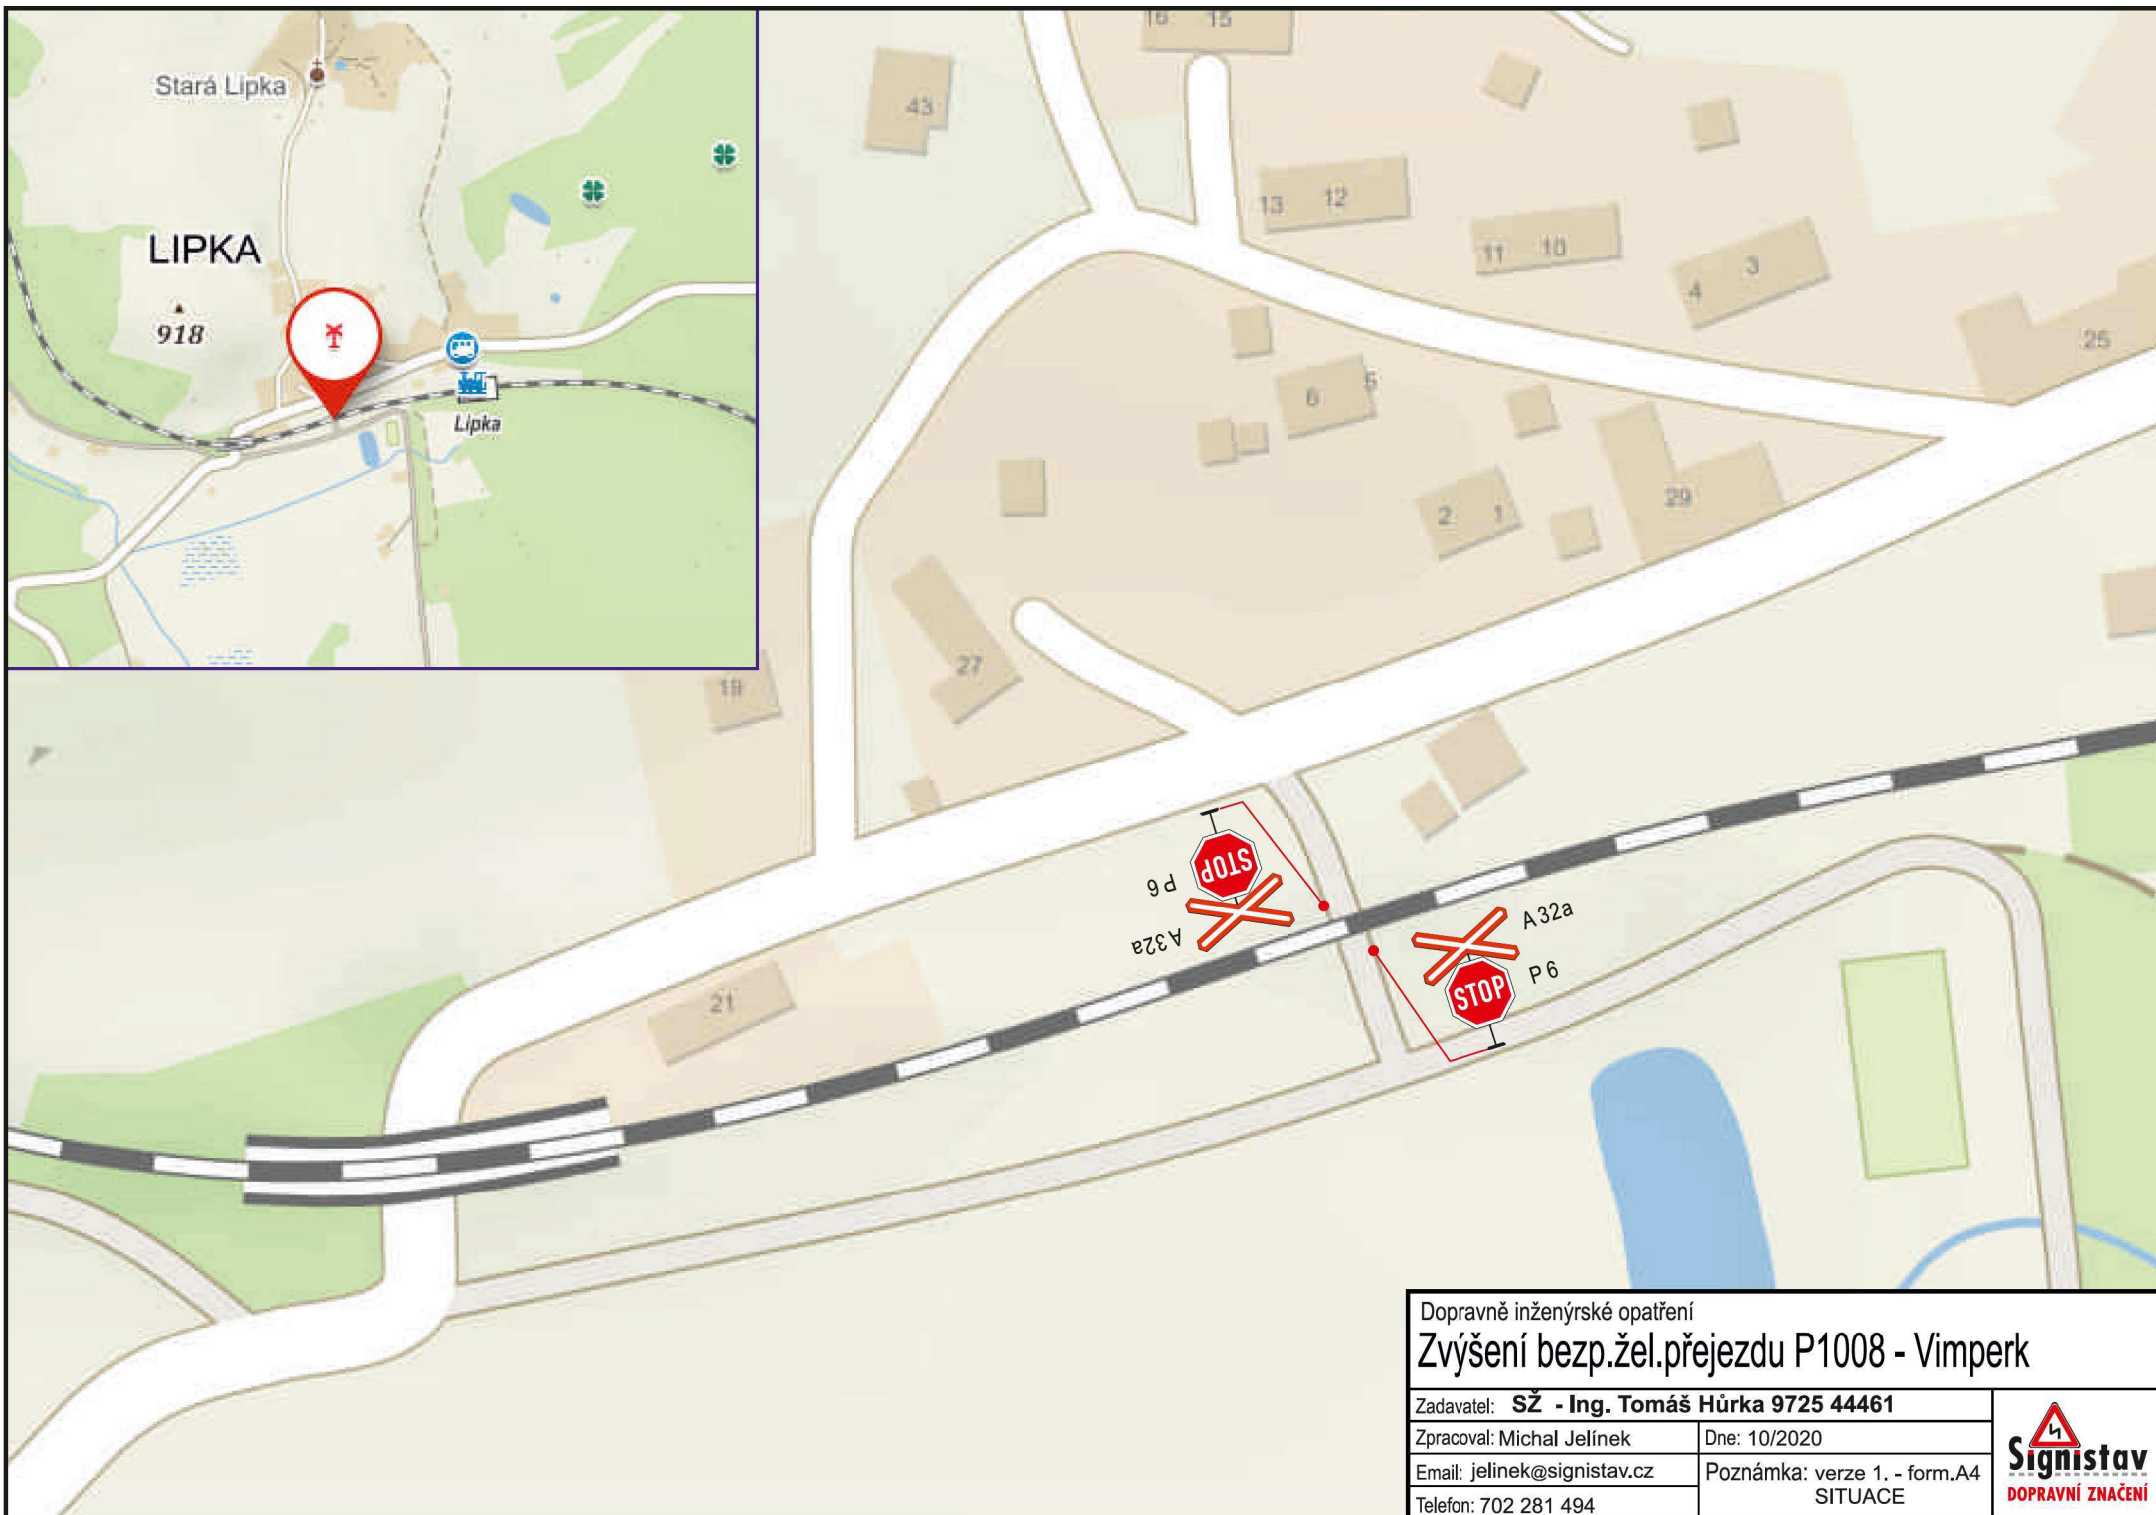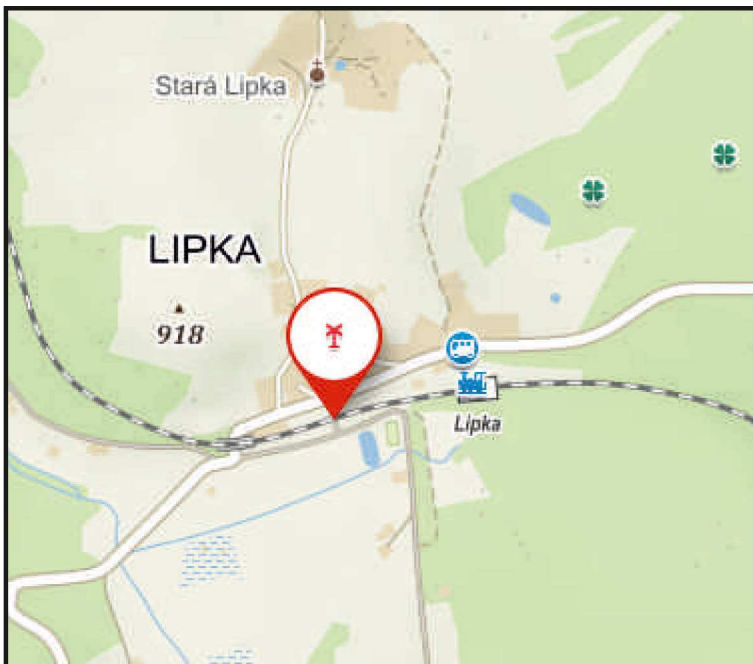

Dopravně inženýrské opatření
Zvýšení bezp.žel.přejezdu P1008 - Vimperk

Zadavatel: **SŽ - Ing. Tomáš Hůrka 9725 44461**

Zpracoval: Michal Jelínek



Dne: 10/2020

Email: jelinek@signistav.cz

Poznámka: verze 1. - form.A4
 SITUACE

Telefon: 702 281 494



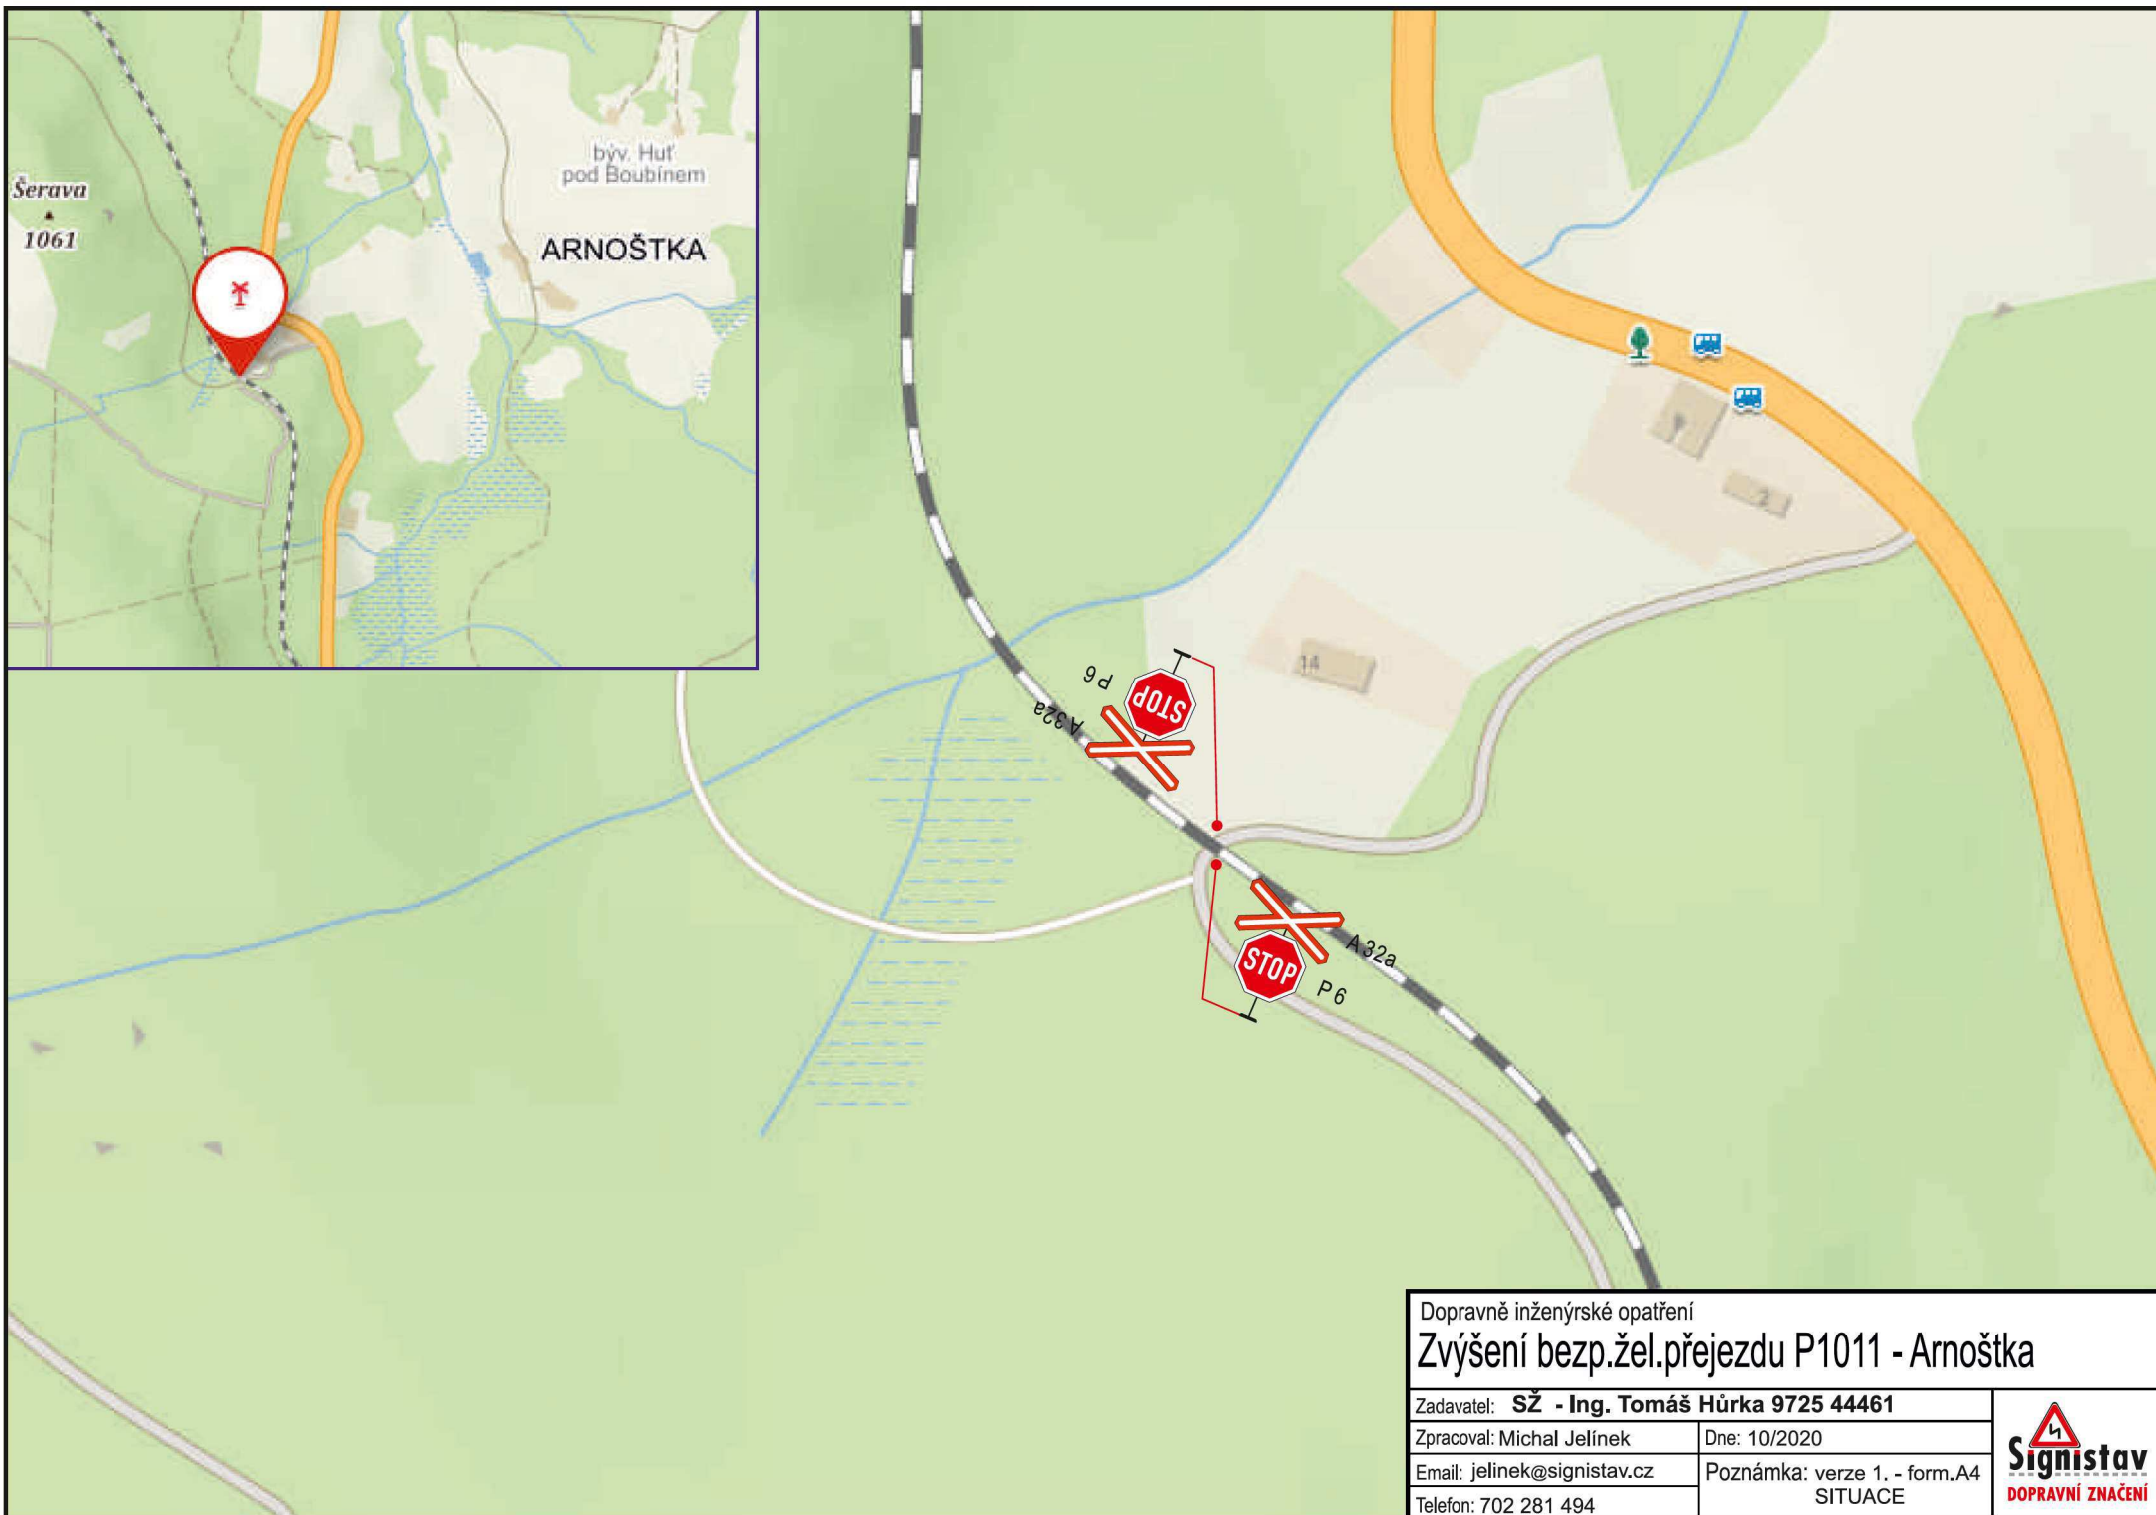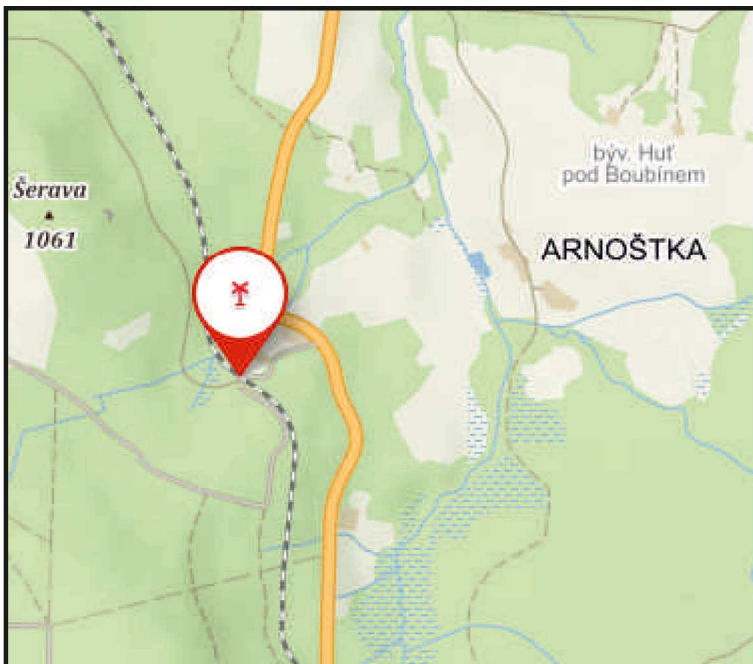

Dopravně inženýrské opatření
Zvýšení bezp.žel.přejezdu P1011 - Arnoštka

Zadavatel: **SŽ - Ing. Tomáš Hůrka 9725 44461**

Zpracoval: Michal Jelínek

Dne: 10/2020

Email: jelinek@signistav.cz

Poznámka: verze 1. - form.A4
SITUACE

Telefon: 702 281 494



Dopravně inženýrské opatření
Zvýšení bezp.žel.přejezdu P1013 - Kubova Huť

Zadavatel: **SŽ - Ing. Tomáš Hůrka 9725 44461**

Zpracoval: Michal Jelínek


Dne: 10/2020

Email: jelinek@signistav.cz

Poznámka: verze 1., - form. A4
SITUACE

Telefon: 702 281 494

Signistav
DOPRAVNÍ ZNAČENÍ

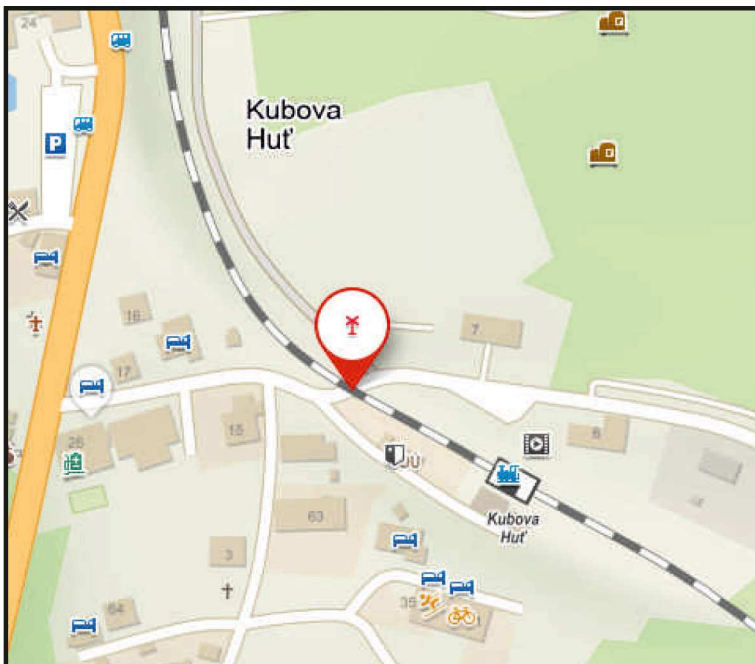

Dopravně inženýrské opatření
Zvýšení bezp.žel.přejezdu P1014 - Kubova Huť

Zadavatel: **SŽ - Ing. Tomáš Hůrka 9725 44461**

Zpracoval: Michal Jelínek


Dne: 10/2020

Email: jelinek@signistav.cz

Poznámka: verze 1., - form.A4
SITUACE

Telefon: 702 281 494


Signistav
DOPRAVNÍ ZNAČENÍ

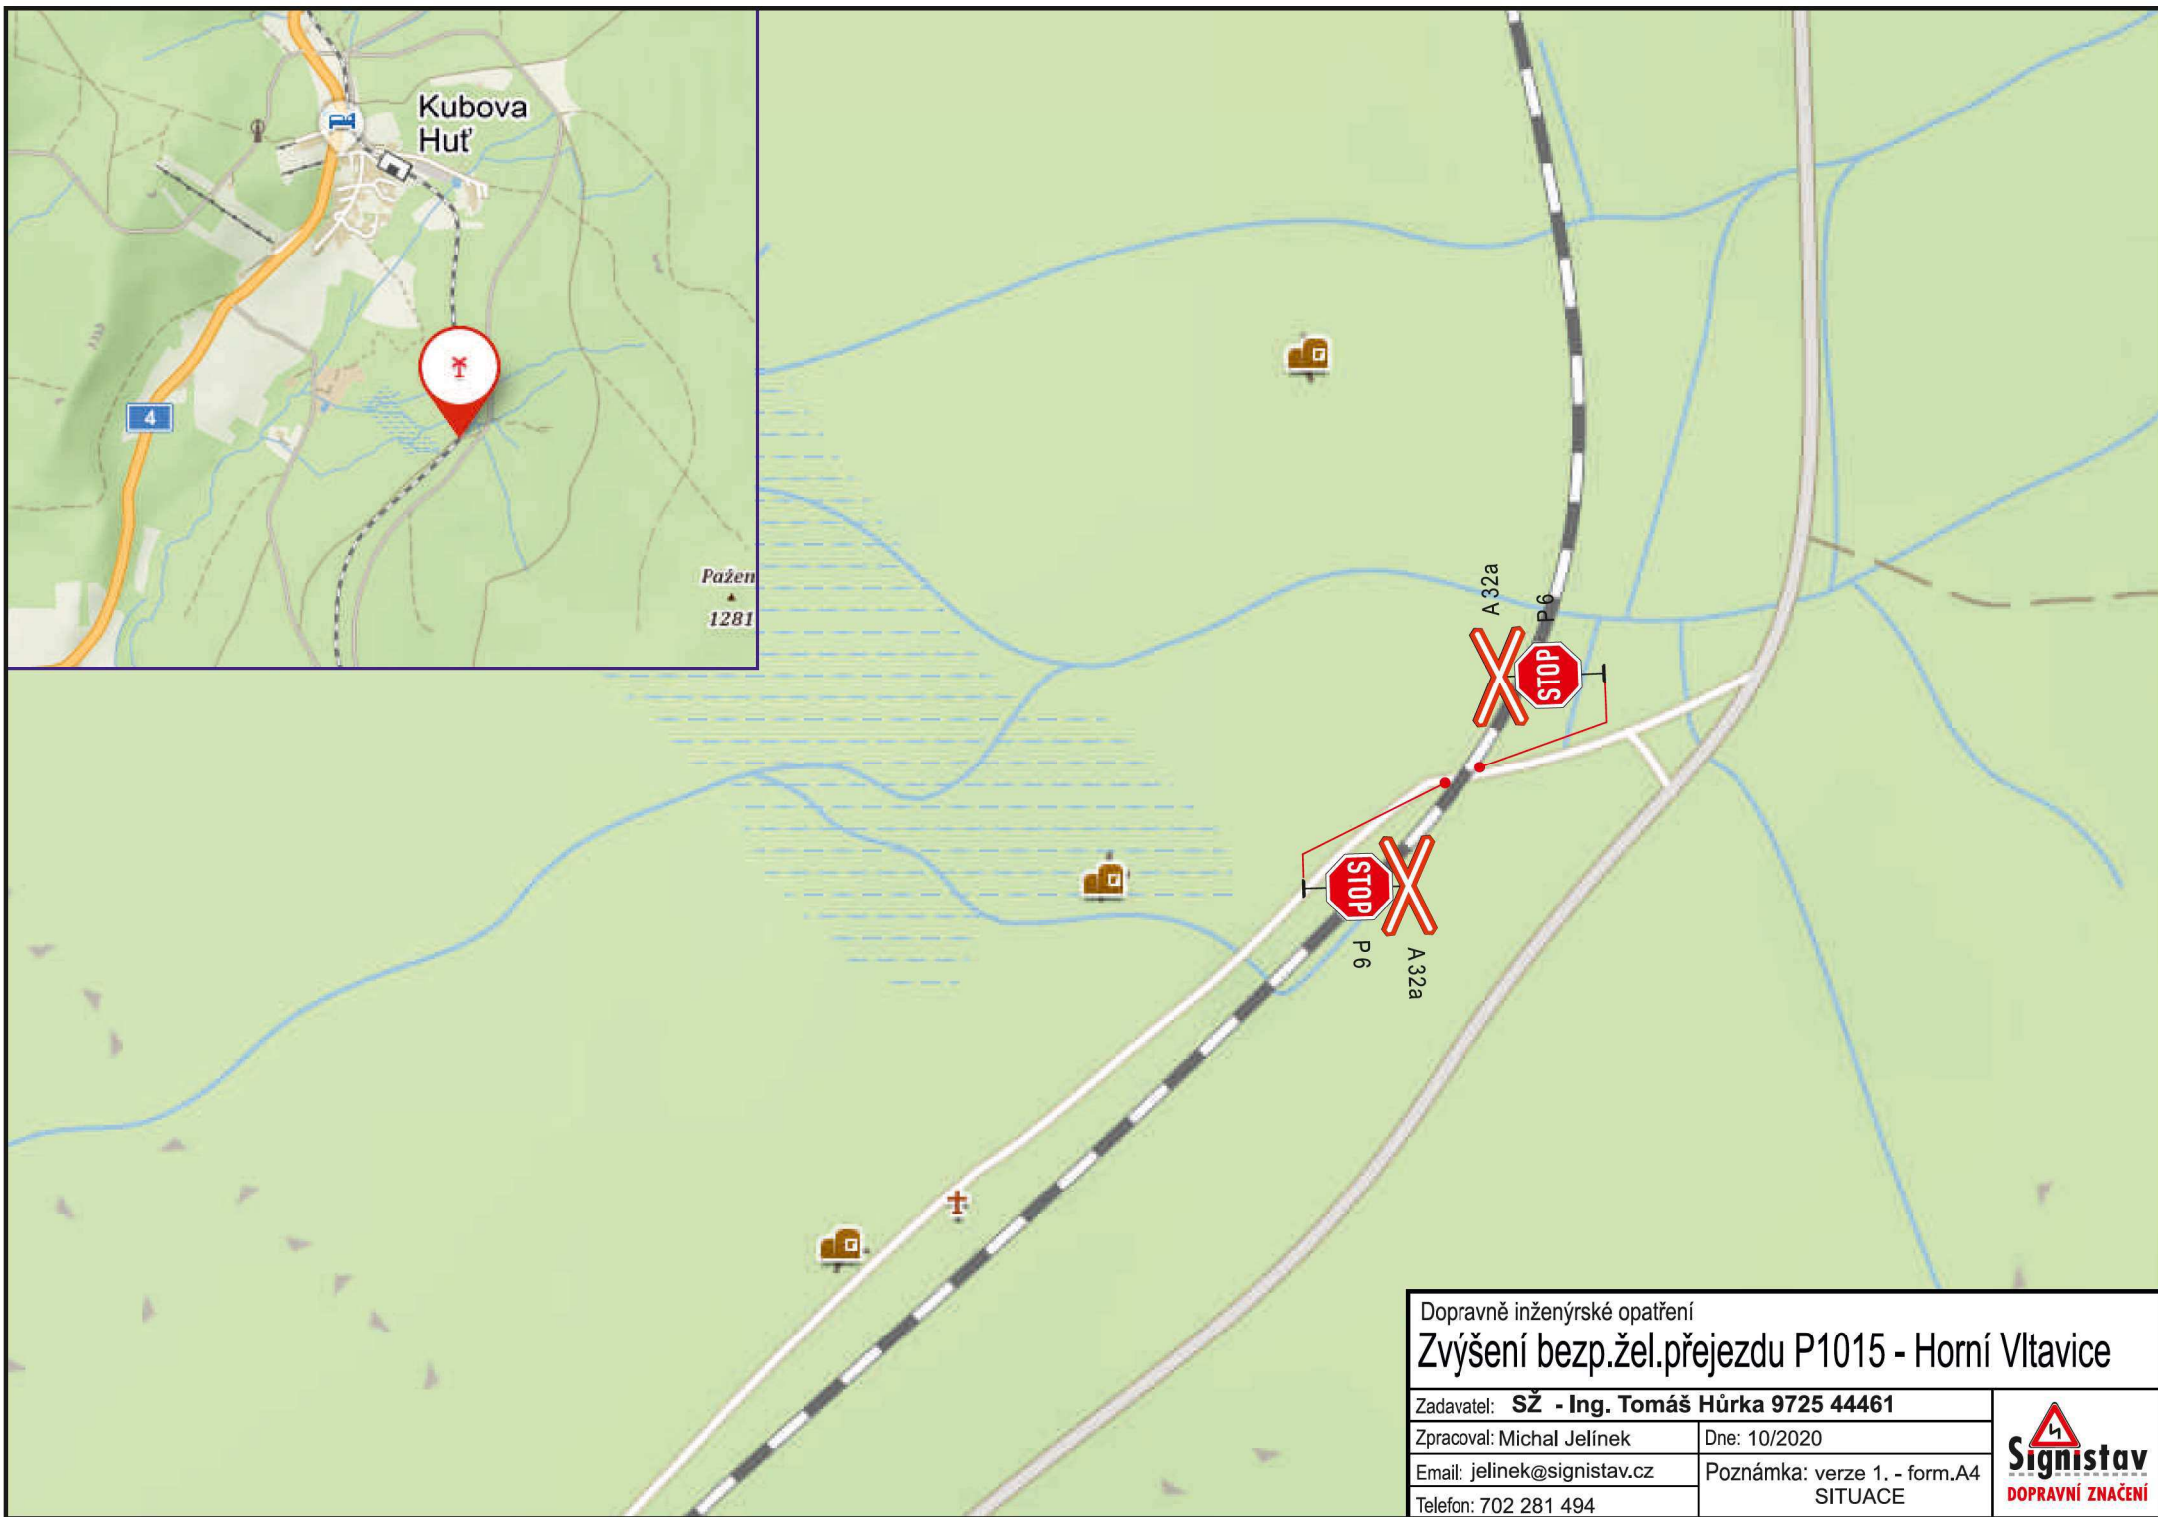

Dopravně inženýrské opatření
Zvýšení bezp.žel.přejezdu P1015 - Horní Vltavice

Zadavatel: **SŽ - Ing. Tomáš Hůrka 9725 44461**

Zpracoval: Michal Jelínek



Dne: 10/2020

Email: jelinek@signistav.cz

Poznámka: verze 1, - form.A4
SITUACE

Telefon: 702 281 494

Signistav
DOPRAVNÍ ZNAČENÍ

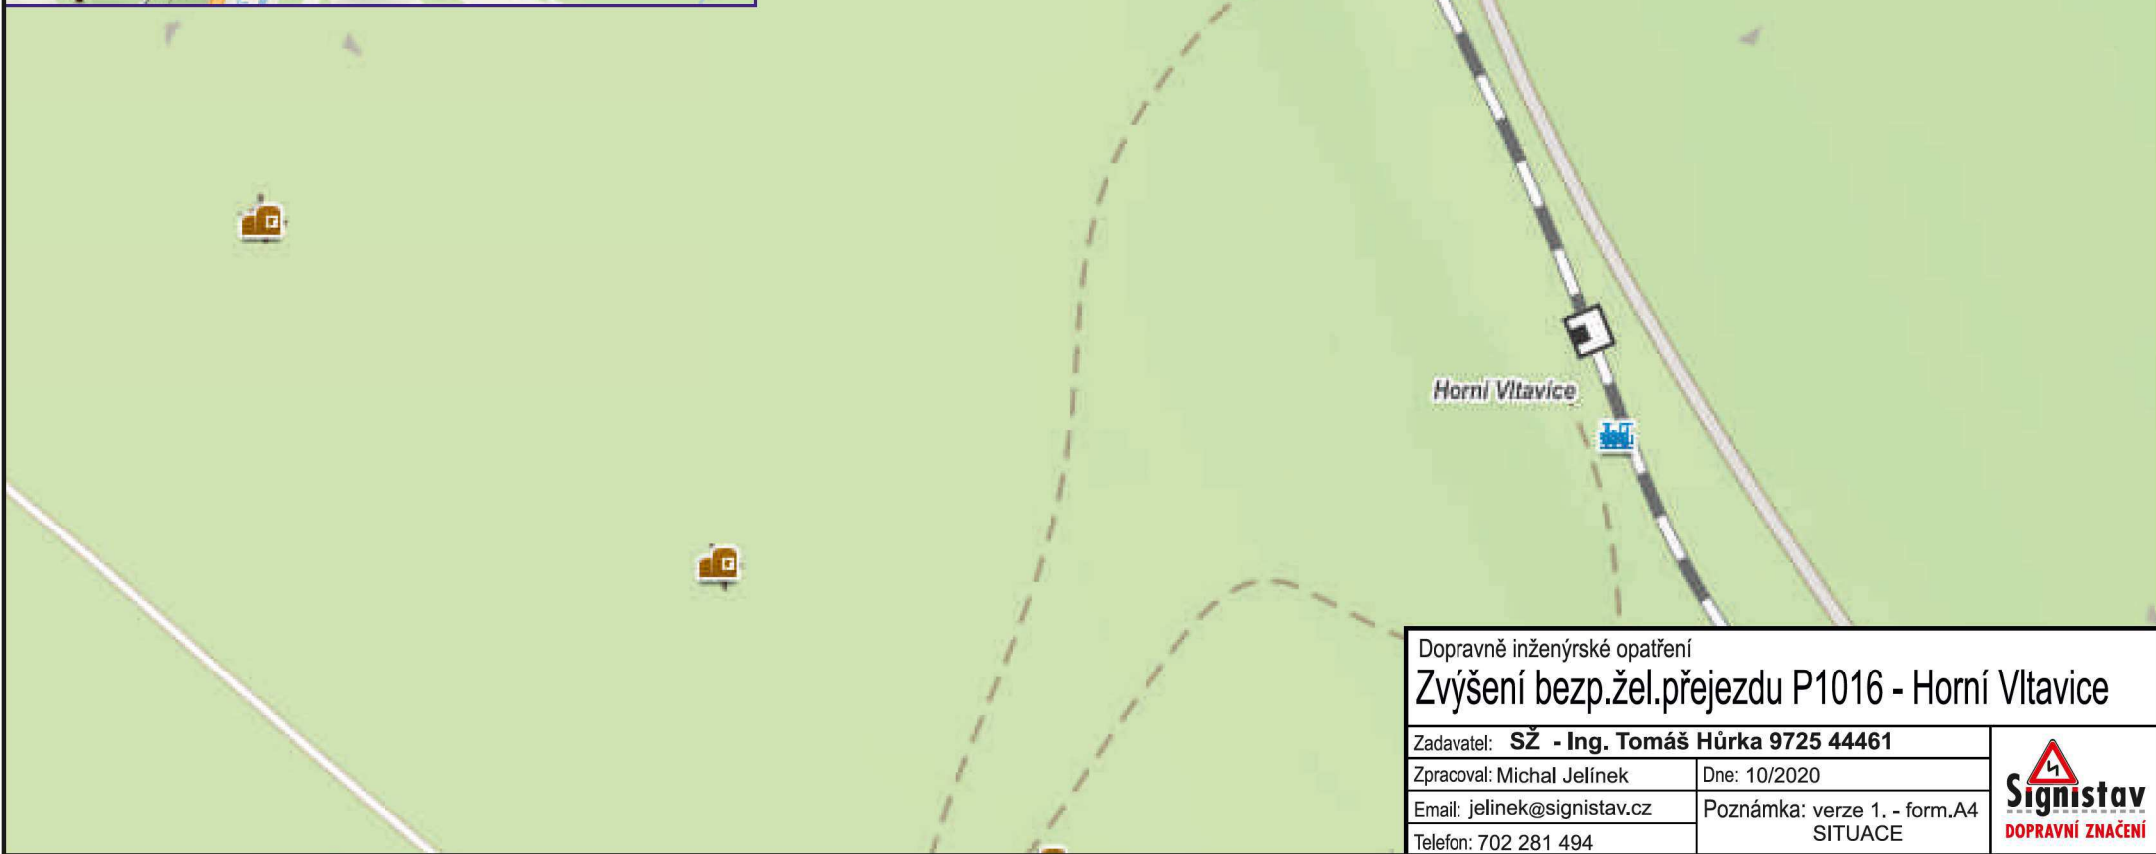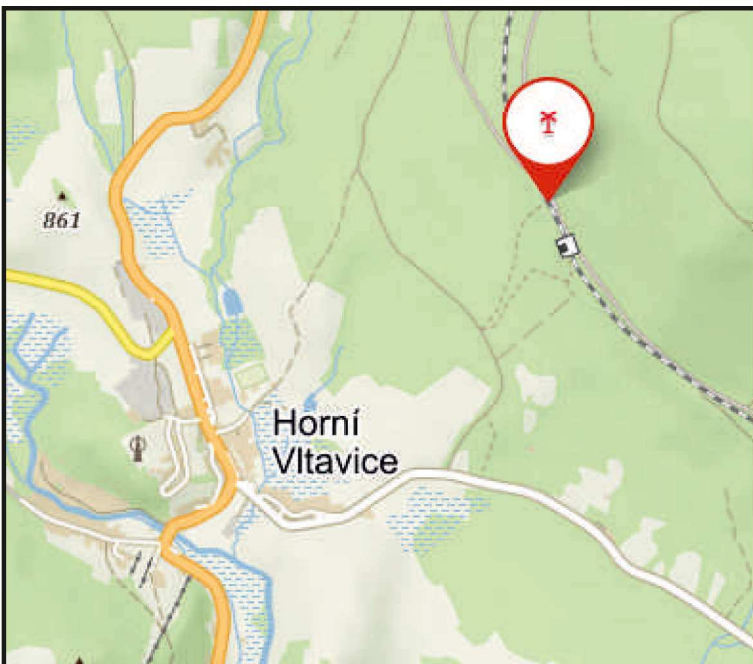

Dopravně inženýrské opatření
Zvýšení bezp.žel.přejezdu P1016 - Horní Vltavice

Zadavatel: **SŽ - Ing. Tomáš Hůrka 9725 44461**

Zpracoval: Michal Jelínek



Dne: 10/2020

Email: jelinek@signistav.cz

Poznámka: verze 1. - form.A4
SITUACE

Telefon: 702 281 494

Signistav
DOPRAVNÍ ZNAČENÍ

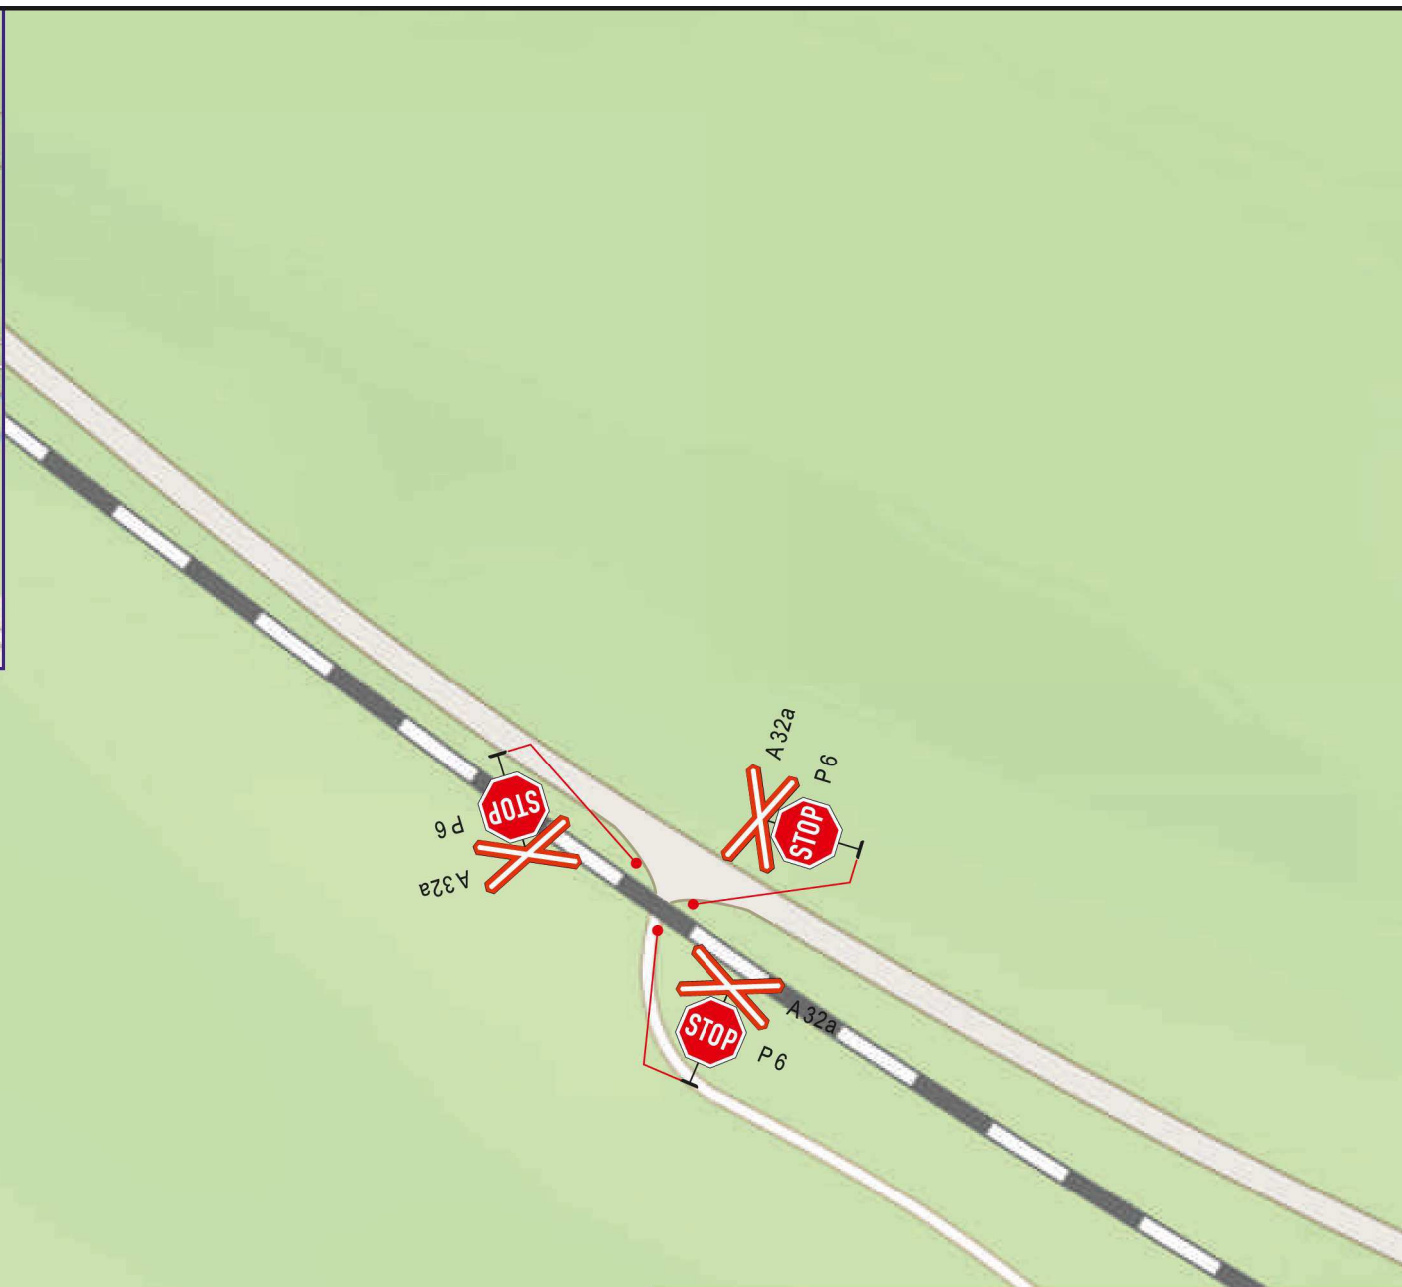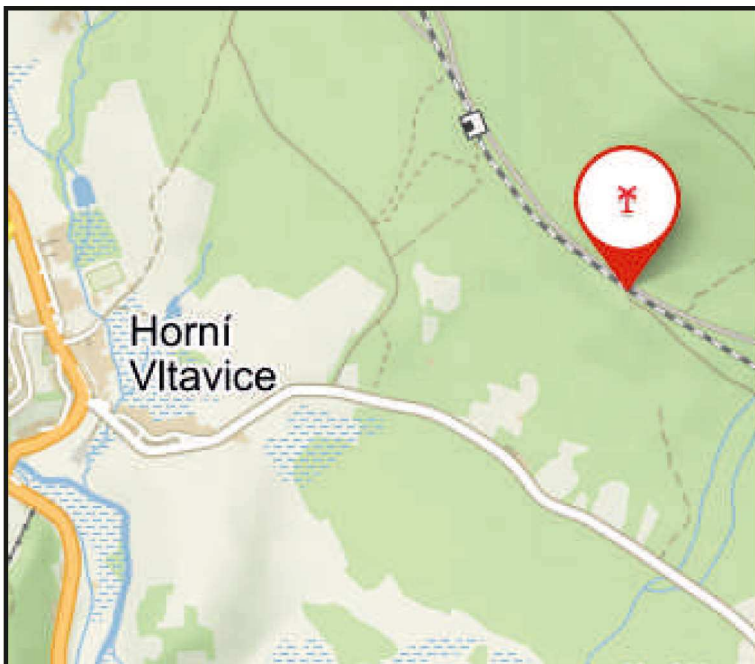

Dopravně inženýrské opatření
Zvýšení bezp.žel.přejezdu P1017 - Horní Vltavice

Zadavatel: **SŽ - Ing. Tomáš Hůrka 9725 44461**

Zpracoval: Michal Jelínek



Dne: 10/2020

Email: jelinek@signistav.cz

Poznámka: verze 1., - form.A4
SITUACE

Telefon: 702 281 494


Signistav
DOPRAVNÍ ZNAČENÍ

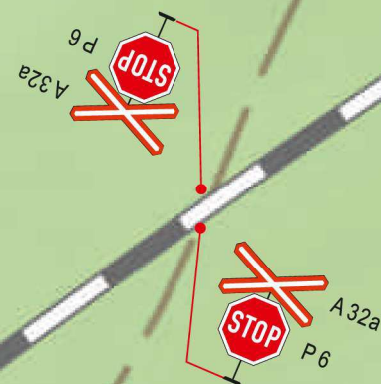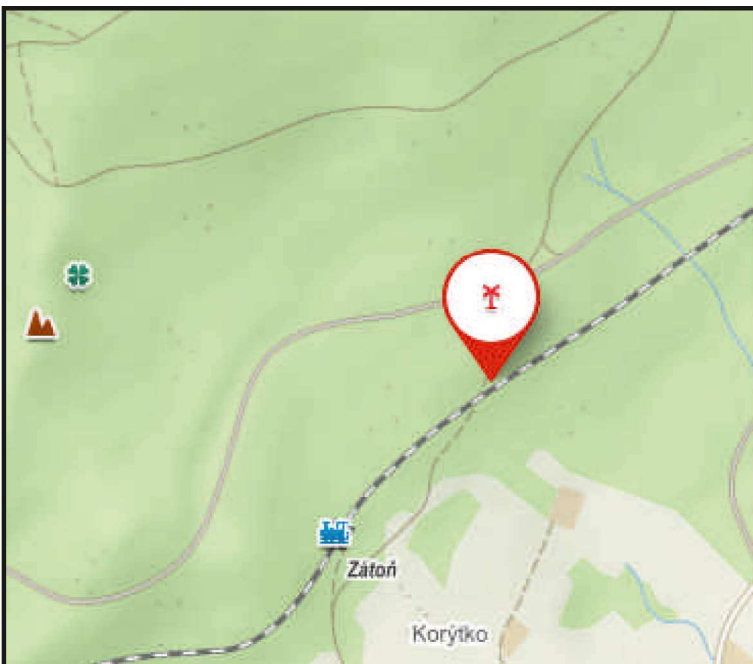

Dopravně inženýrské opatření
Zvýšení bezp.žel.přejezdu P1020 - Horní Vltavice

Zadavatel: **SŽ - Ing. Tomáš Hůrka 9725 44461**

Zpracoval: Michal Jelínek



Dne: 10/2020

Email: jelinek@signistav.cz

Poznámka: verze 1., - form.A4
SITUACE

Telefon: 702 281 494


Signistav
DOPRAVNÍ ZNAČENÍ

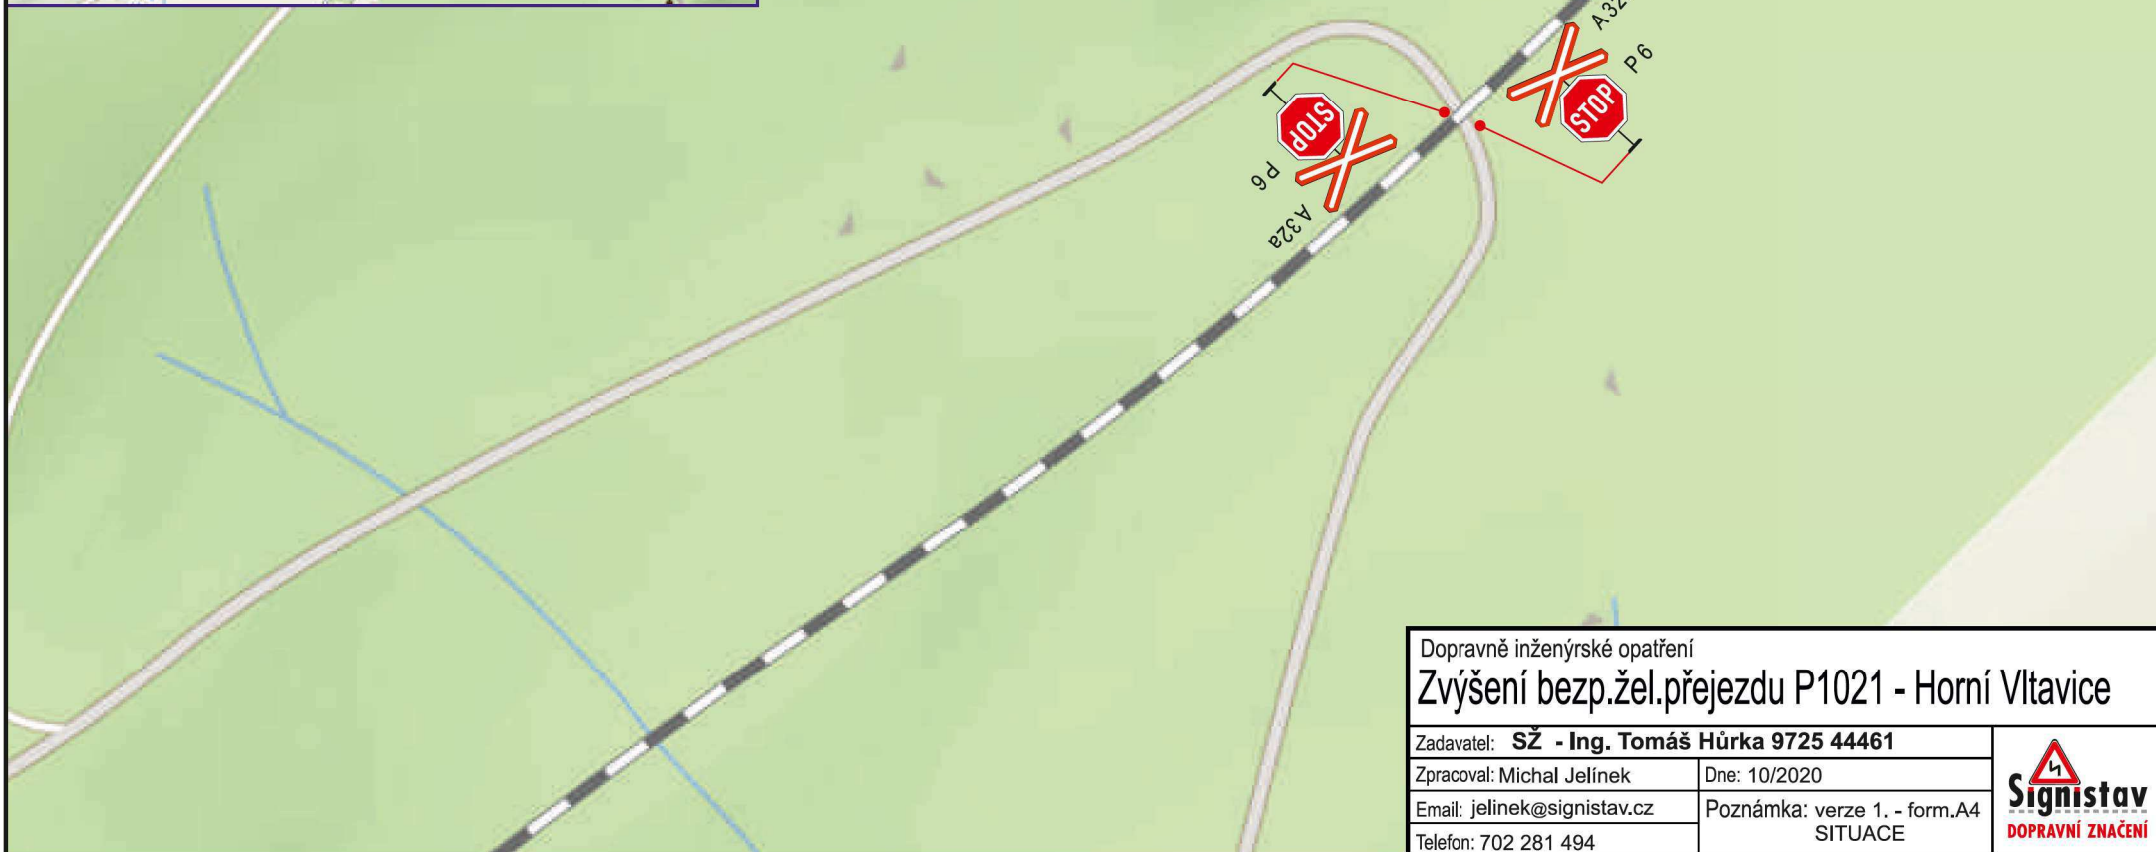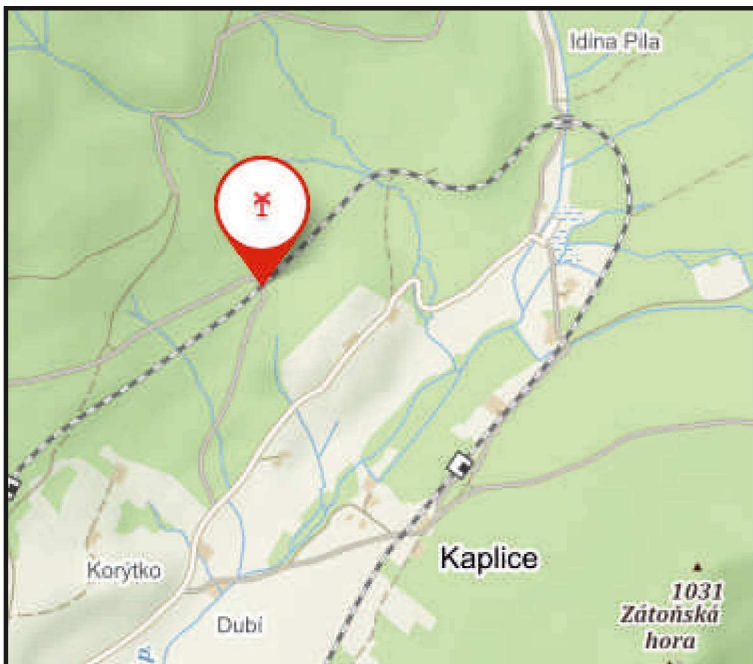

Dopravně inženýrské opatření
Zvýšení bezp.žel.přejezdu P1021 - Horní Vltavice

Zadavatel: **SŽ - Ing. Tomáš Hůrka 9725 44461**

Zpracoval: Michal Jelínek



Dne: 10/2020

Email: jelinek@signistav.cz

Poznámka: verze 1., - form.A4
 SITUACE

Telefon: 702 281 494



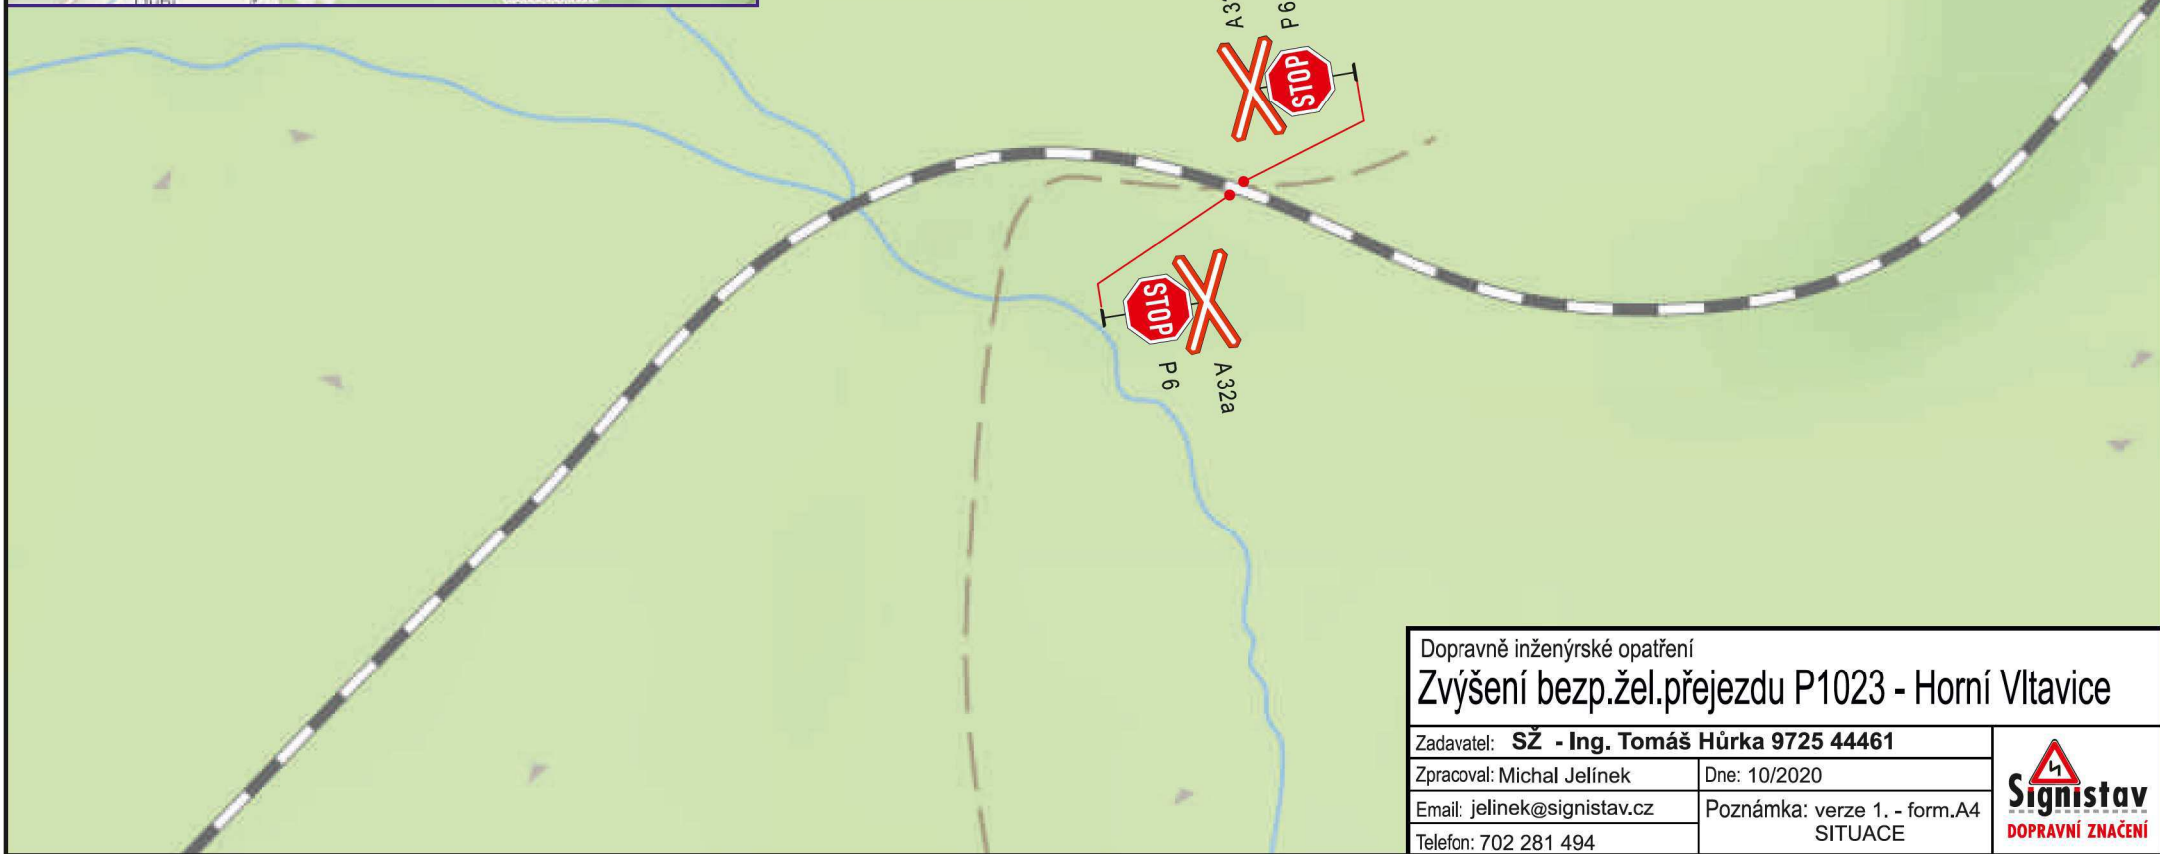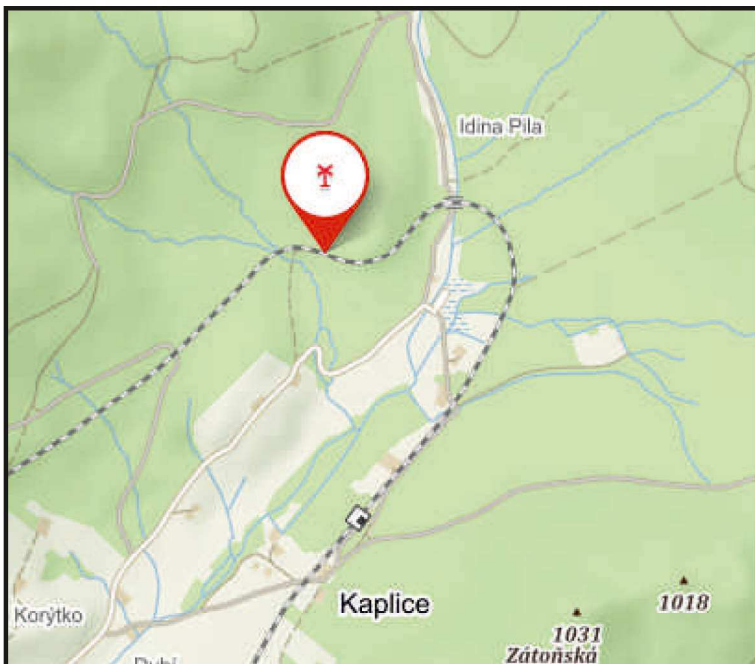

Dopravně inženýrské opatření		
Zvýšení bezp.žel.přejezdu P1023 - Horní Vltavice		
Zadavatel: SŽ - Ing. Tomáš Hůrka 9725 44461		 Signistav DOPRAVNÍ ZNAČENÍ
Zpracoval: Michal Jelínek		
Dne: 10/2020		
Email: jelinek@signistav.cz	Poznámka: verze 1. - form.A4	
Telefon: 702 281 494	SITUACE	