


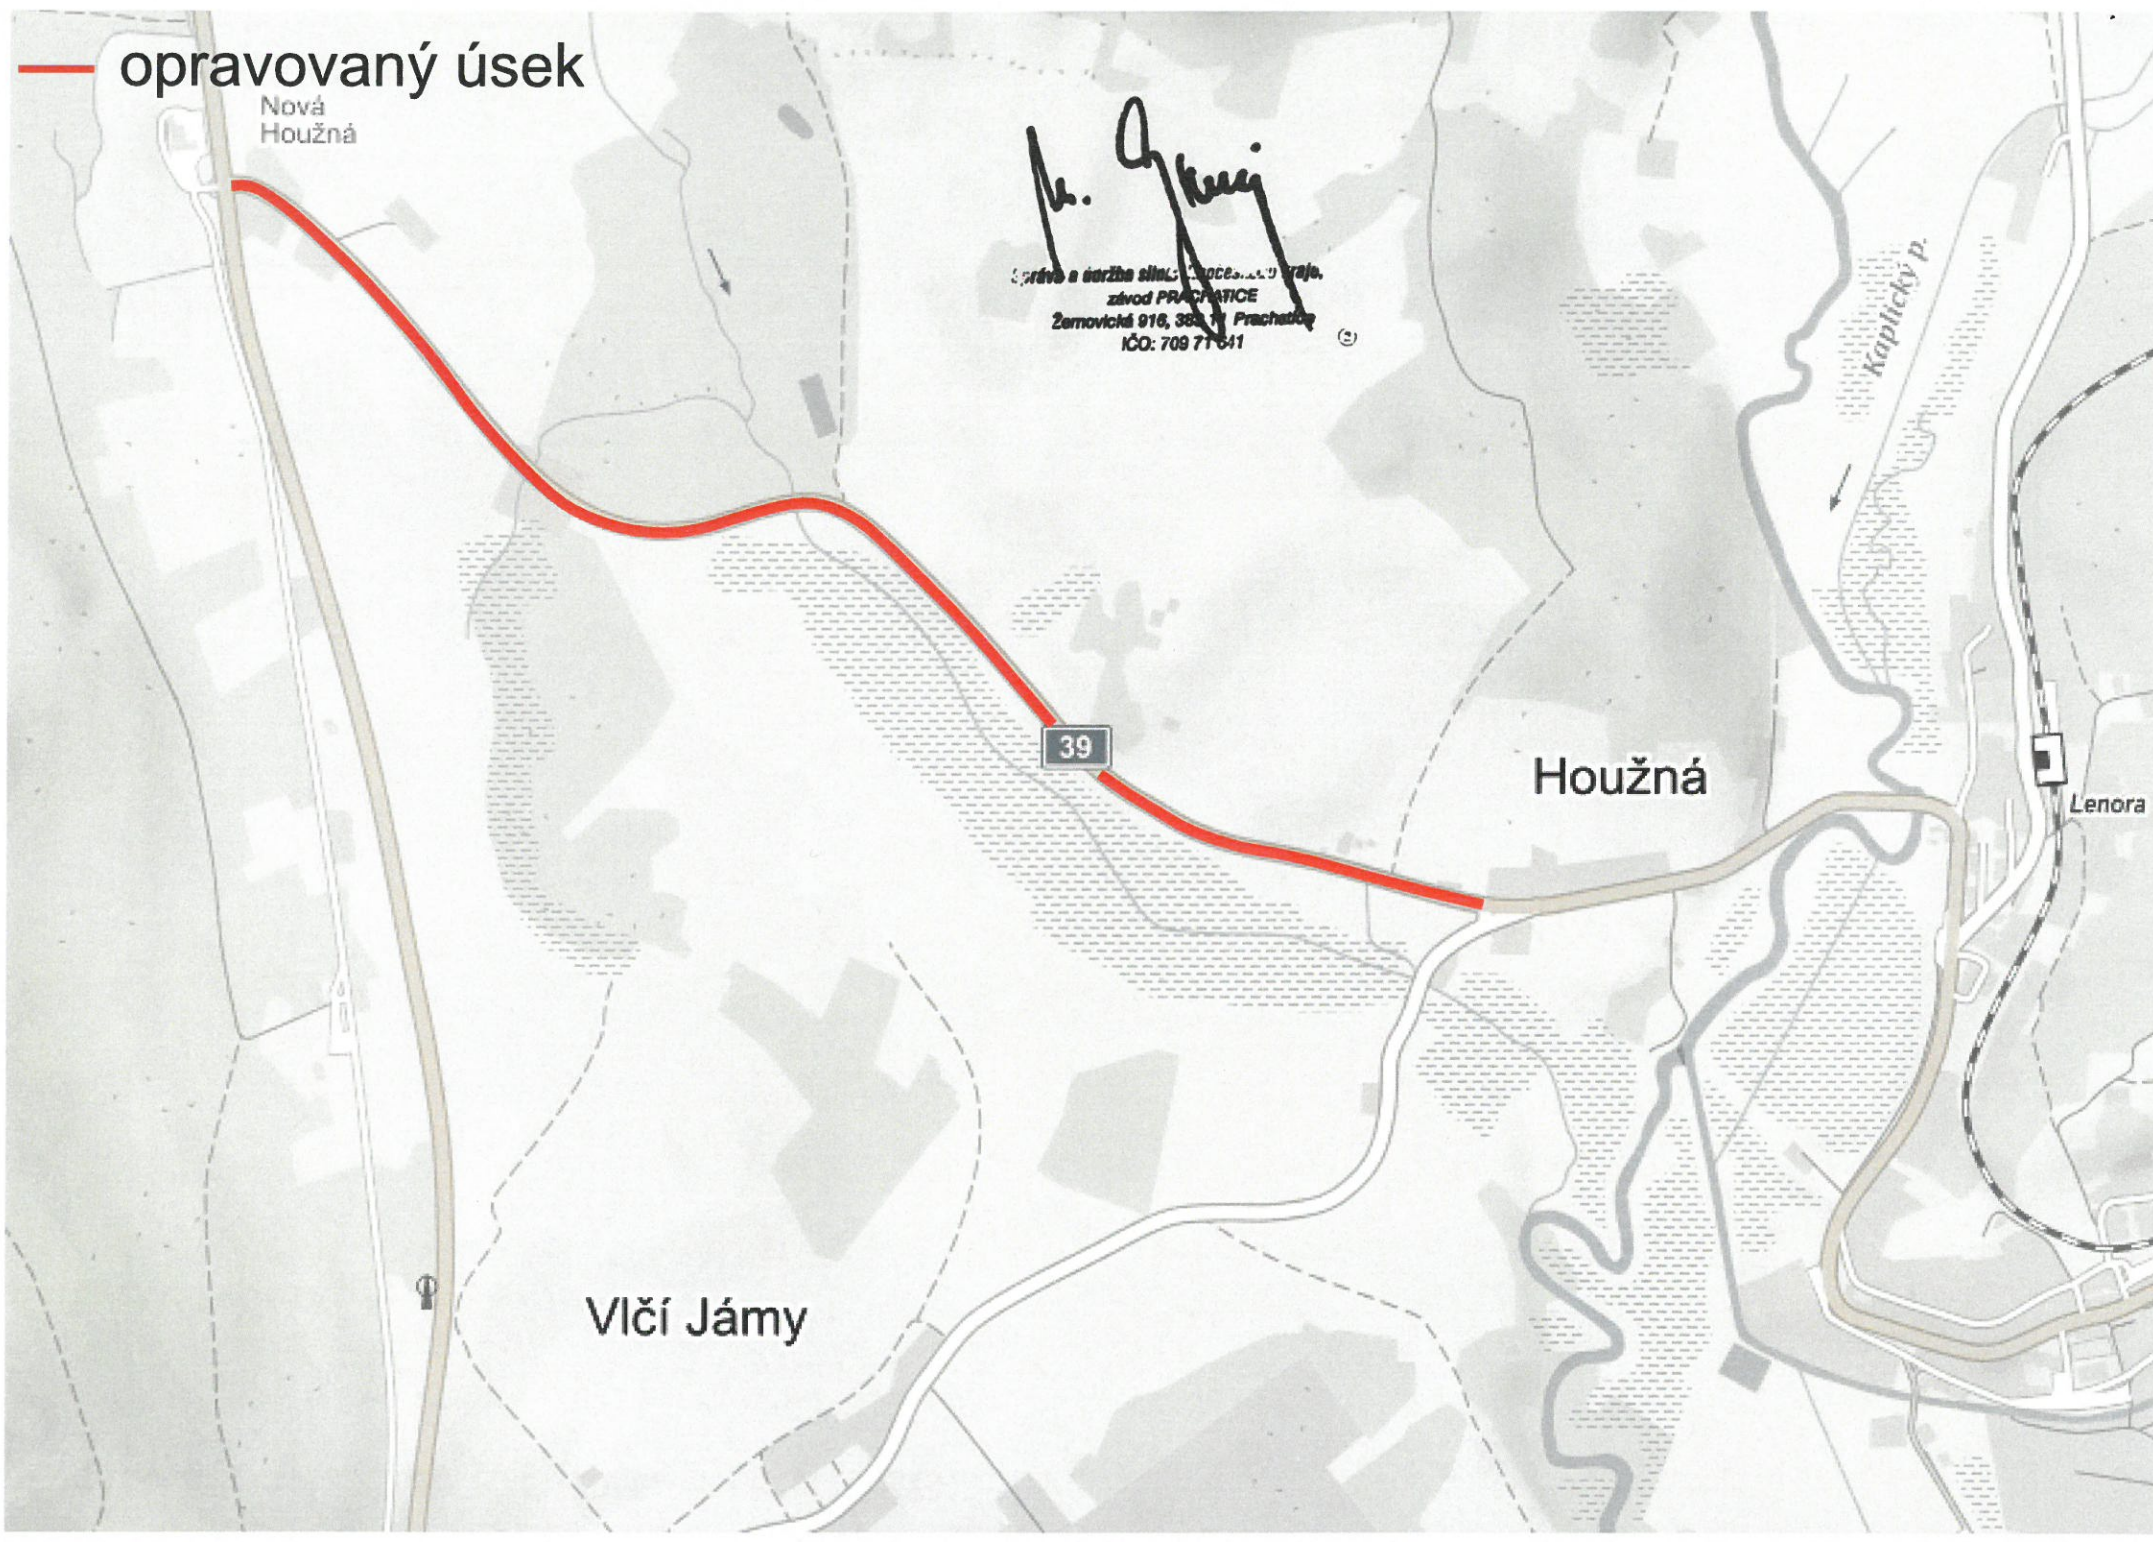

opravovaný úsek

Nová
Houžná

M. G. Kucí
Právo a údržba silnic: PRACHATICE
závod PRACHATICE
Žemoviců 916, 383 71 Prachatice
IČO: 709 71 641

39


Houžná

Lenora


Vlčí Jámy


Kaplický p.

— objízdňá trasa pro nákladní dopravu 

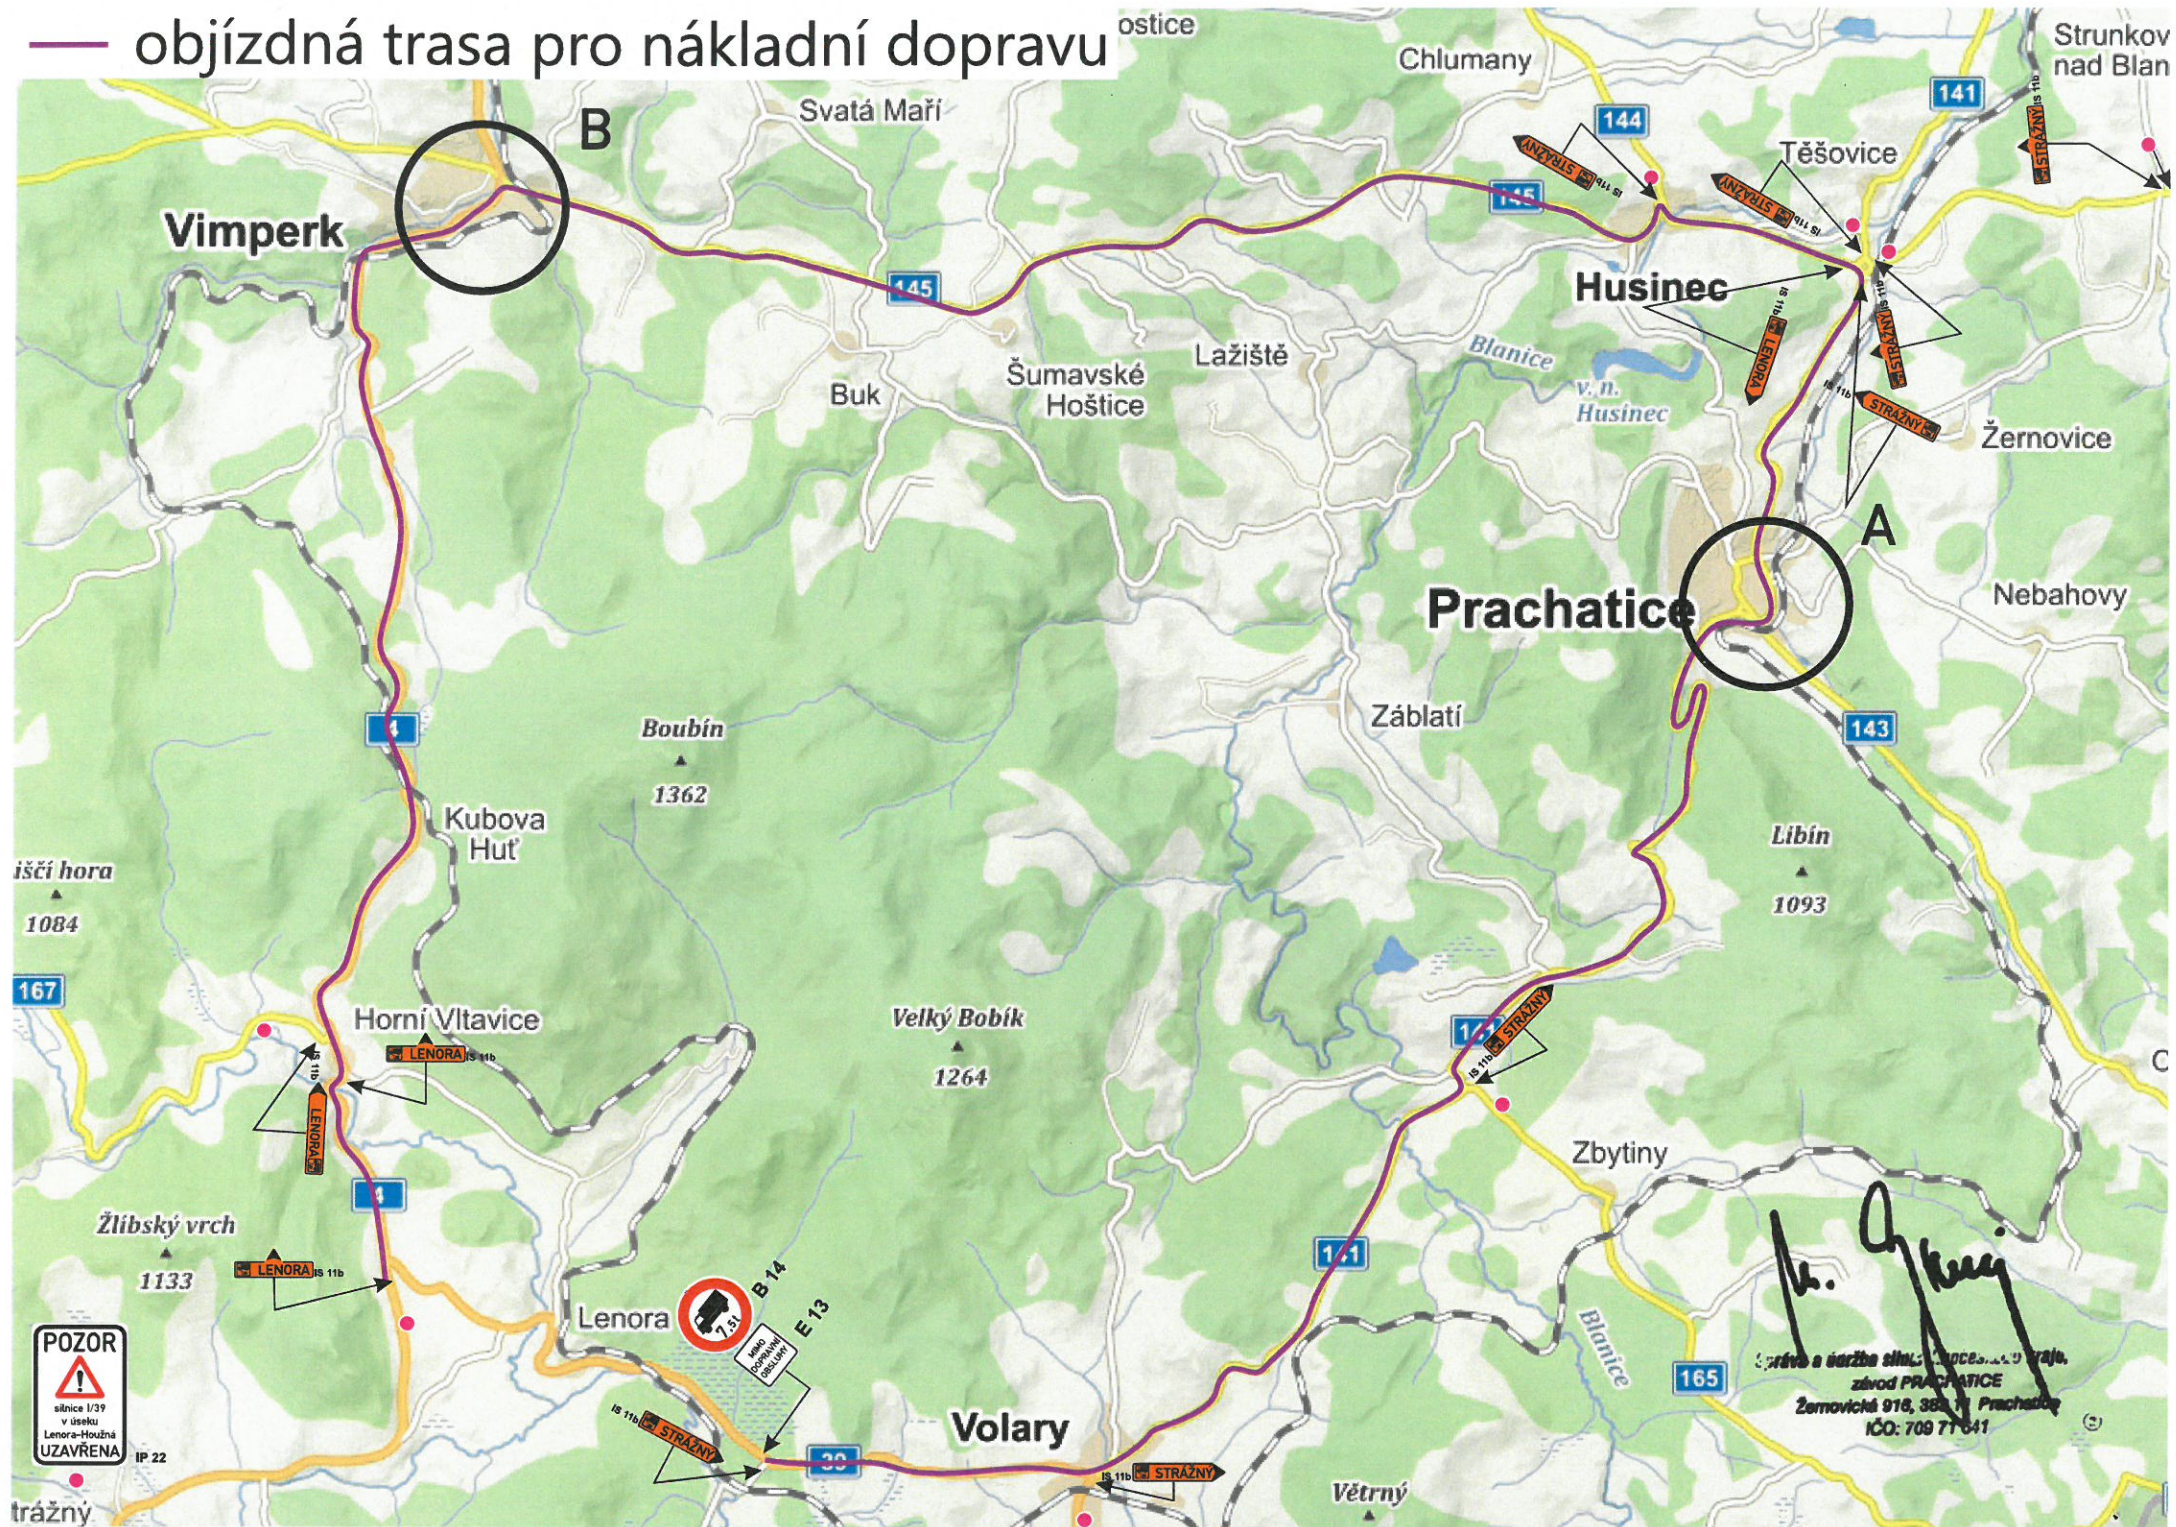

detail B

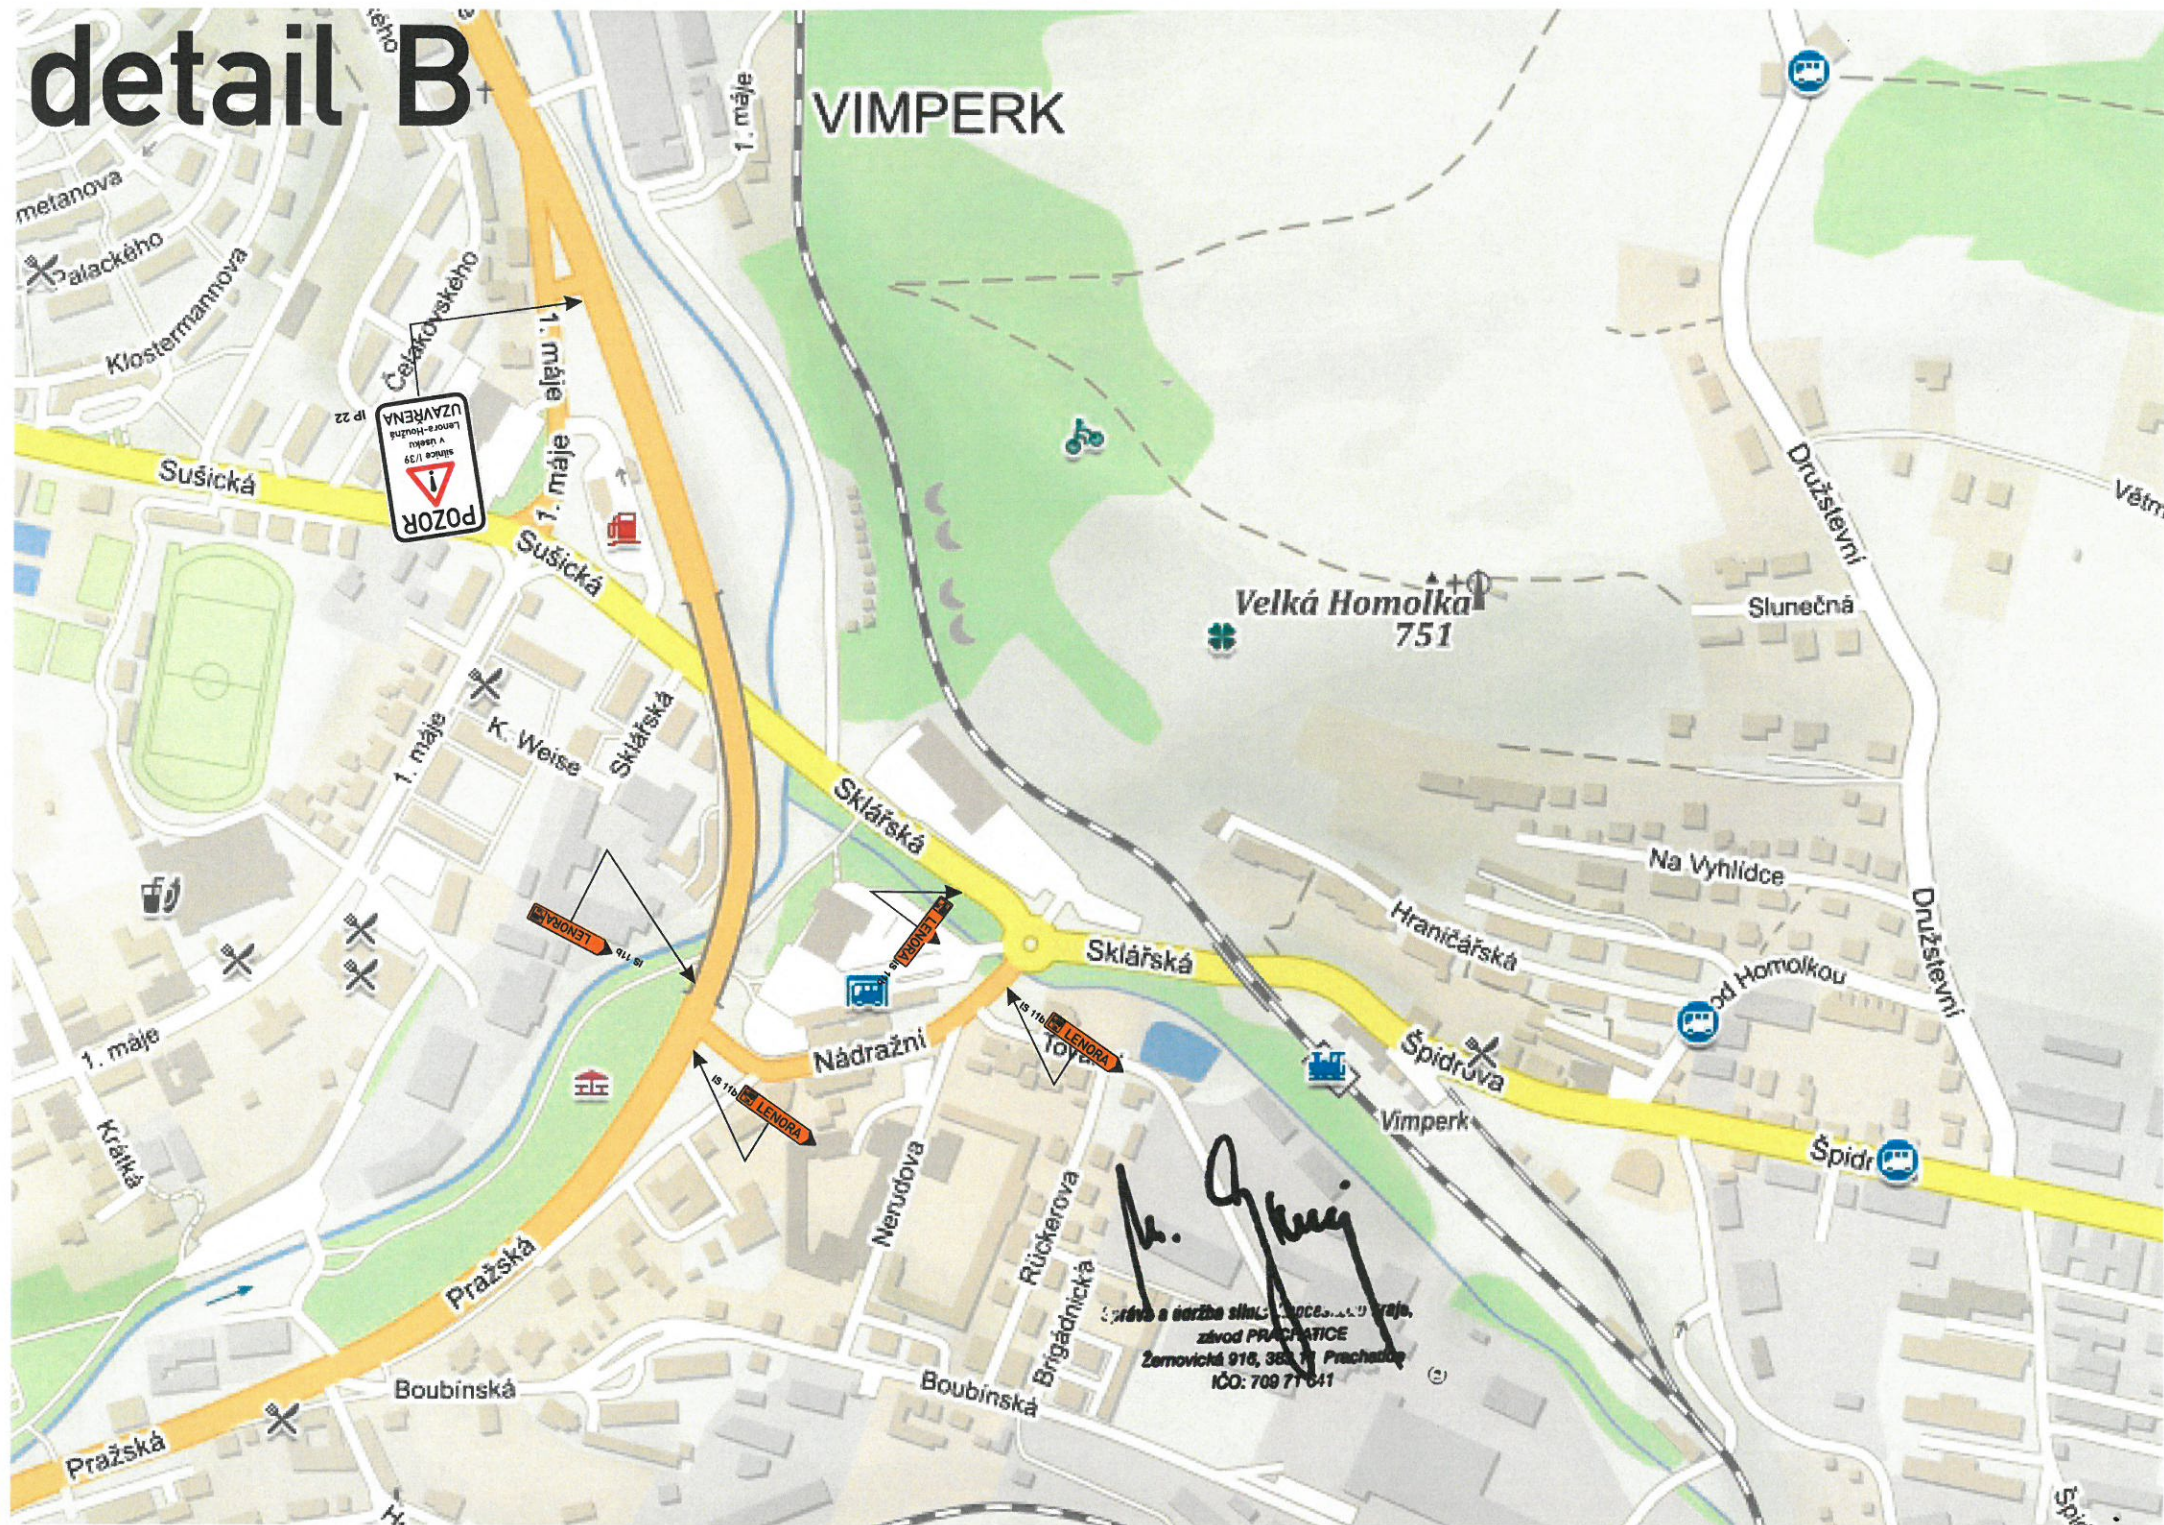

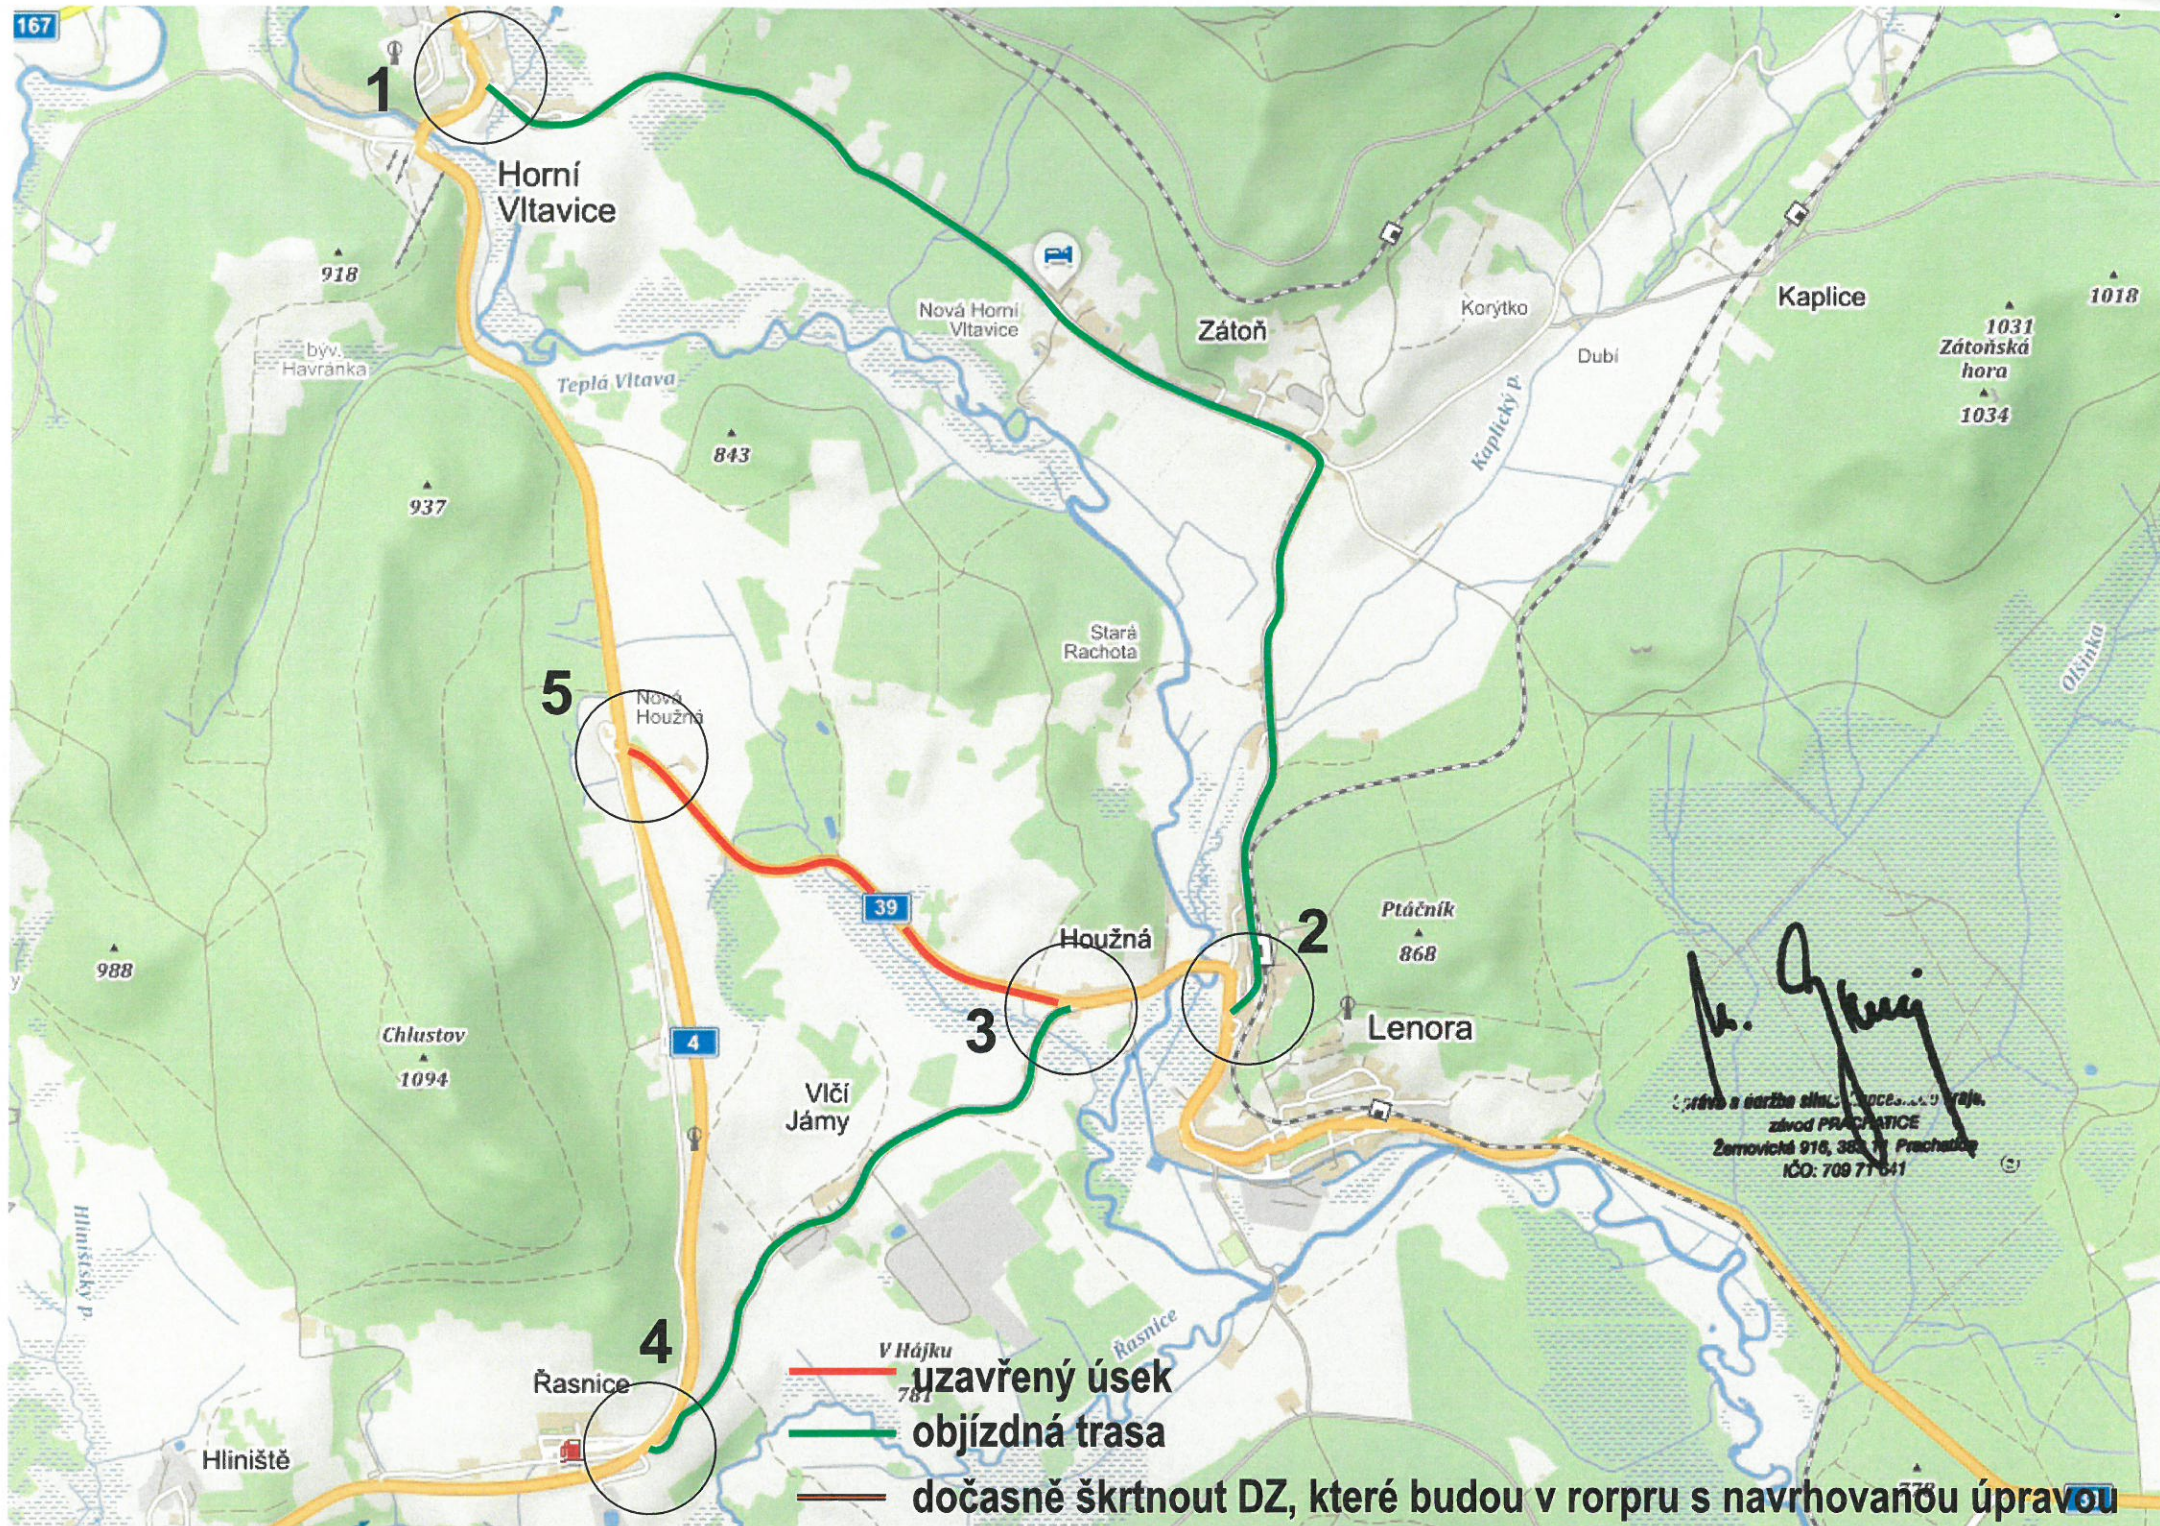

detail 1

dočasně škrtnout DZ, které budou v rorpru s navrhovanou úpravou

