


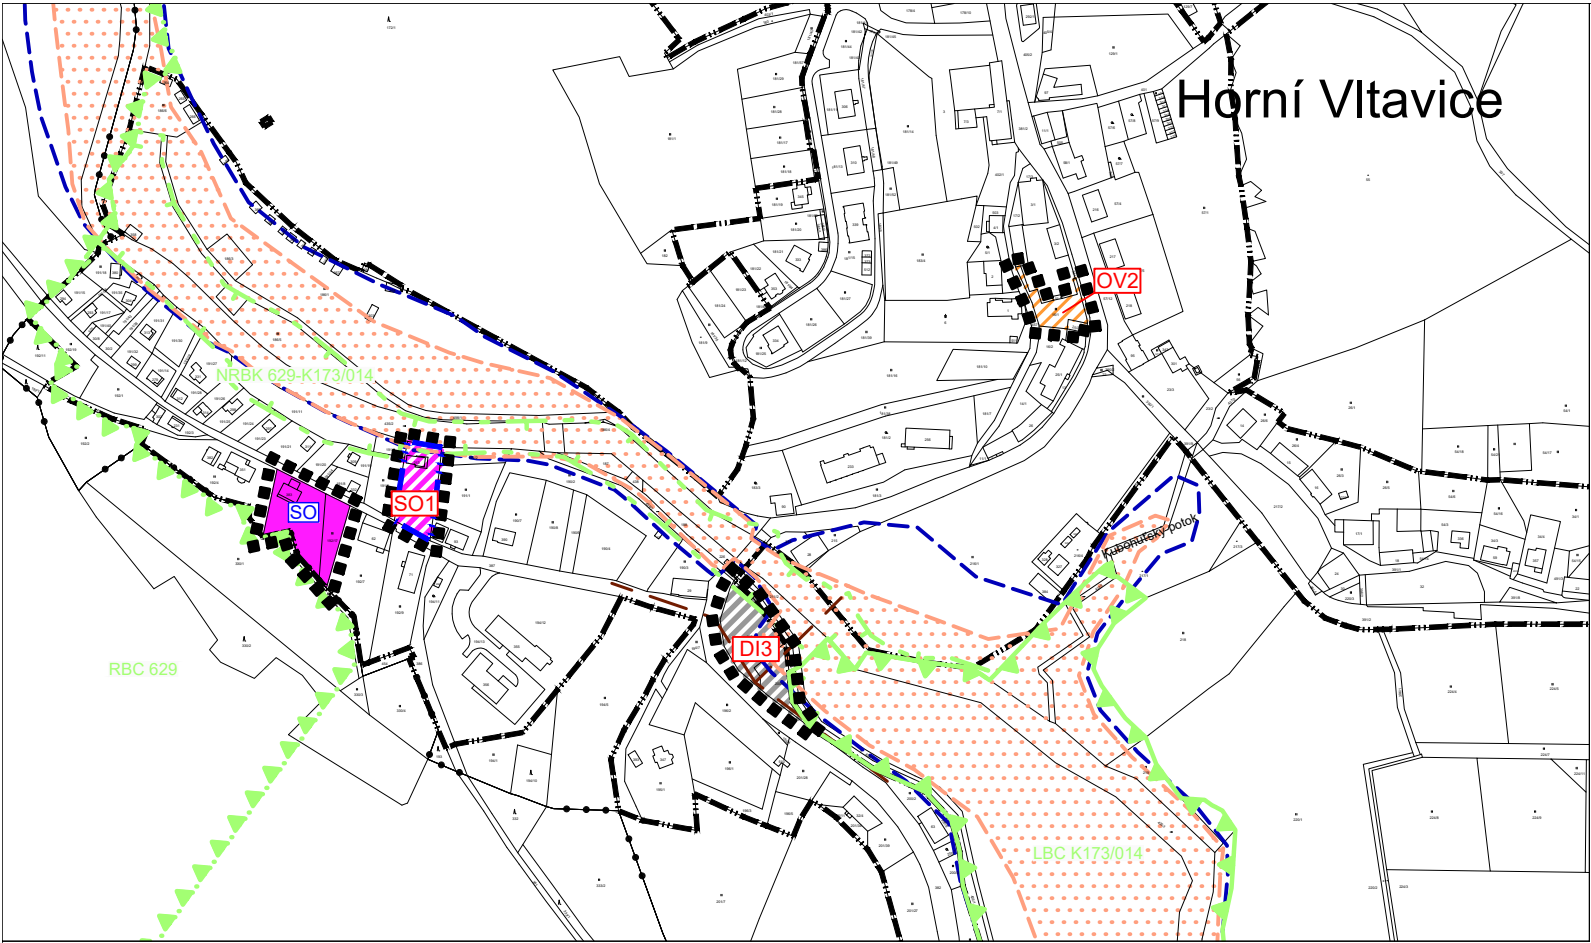

LEGENDA

- HRANICE ÚZEMÍ ŘEŠENÉHO ZMĚNOU
- HRANICE KATASTRÁLNÍHO ÚZEMÍ
- ▭ HRANICE ZASTAVĚNÉHO ÚZEMÍ
- ▭ HRANICE PLOCH PŘESTAVBY
- SO OZNAČENÍ STABILIZOVANÝCH PLOCH
- SO1 OZNAČENÍ PLOCH ZMĚN

PLOCHY S ROZDÍLNÝM ZPŮSOBEM VYUŽITÍ

- | STABILIZOVANÉ PLOCHY | PLOCHY ZMĚN | |
|----------------------|-------------|-------------------------|
| ▭ | ▨ | SMÍŠENÁ OBYTNÁ |
| | ▨ | OBČANSKÁ VYBAVENOST |
| | ▨ | DOPRAVNÍ INFRASTRUKTURA |

ZMĚNA Č. 9 ÚPSÚ Horní Vltavice
HLAVNÍ VÝKRES

LIMITY VYUŽITÍ ÚZEMÍ

- ▨ HRANICE ZÁPLAVOVÉHO ÚZEMÍ - AKTIVNÍ ZÓNA
- ▭ HRANICE ZÁPLAVOVÉHO ÚZEMÍ Q100
- ▭ KANALIZACE - NÁVRH
- ▨ LBC LOKÁLNÍ BIOCENTRUM
- ▨ RBC REGIONÁLNÍ BIOCENTRUM
- ▨ NRBK NADREGIONÁLNÍ BIOKORIDOR

ZMĚNA Č. 9 ÚPSÚ Horní Vltavice		
VÝROK	HLAVNÍ VÝKRES	
PROJEKTOVÝ ATELIÉR AD s.r.o. ING. ARCH. JAROSLAV DANĚK		RAZÍTKA A PODPISY:
HUSOVA 4, Č. BUDĚJOVICE, 370 01, TEL. 387 311 238, 605 277 998 www.atelierad.cz, atelierad@atelierad.cz, IČ 25194771, DIČ CZ25194771		
ZPRACOVATEL: ING. ARCH. JAROSLAV DANĚK		
KRESLIL: ING. TEREZA LOUŽENSKÁ		
ČÍSLO ZAKÁZKY: 33/2022	ČÍSLO VÝKRESU:	
DATUM: LISTOPAD 2022	2A	1
MĚŘÍTKO: 1 : 5 000		
ZÁZNAM O ÚČINNOSTI		
DATUM NABYTÍ ÚČINNOSTI		
POŘIZOVATEL		SPRÁVNÍ ORGÁN, KTERÝ ÚPD VYDAL
OBECNÍ ÚŘAD HORNÍ VLTAVICE ING. ARCH. JINDŘIŠKA KUPCOVÁ oprávněná osoba pořizovatele		ZASTUPITELSTVO OBCE HORNÍ VLTAVICE
RAZÍTKO A PODPIS:		RAZÍTKO A PODPIS: