


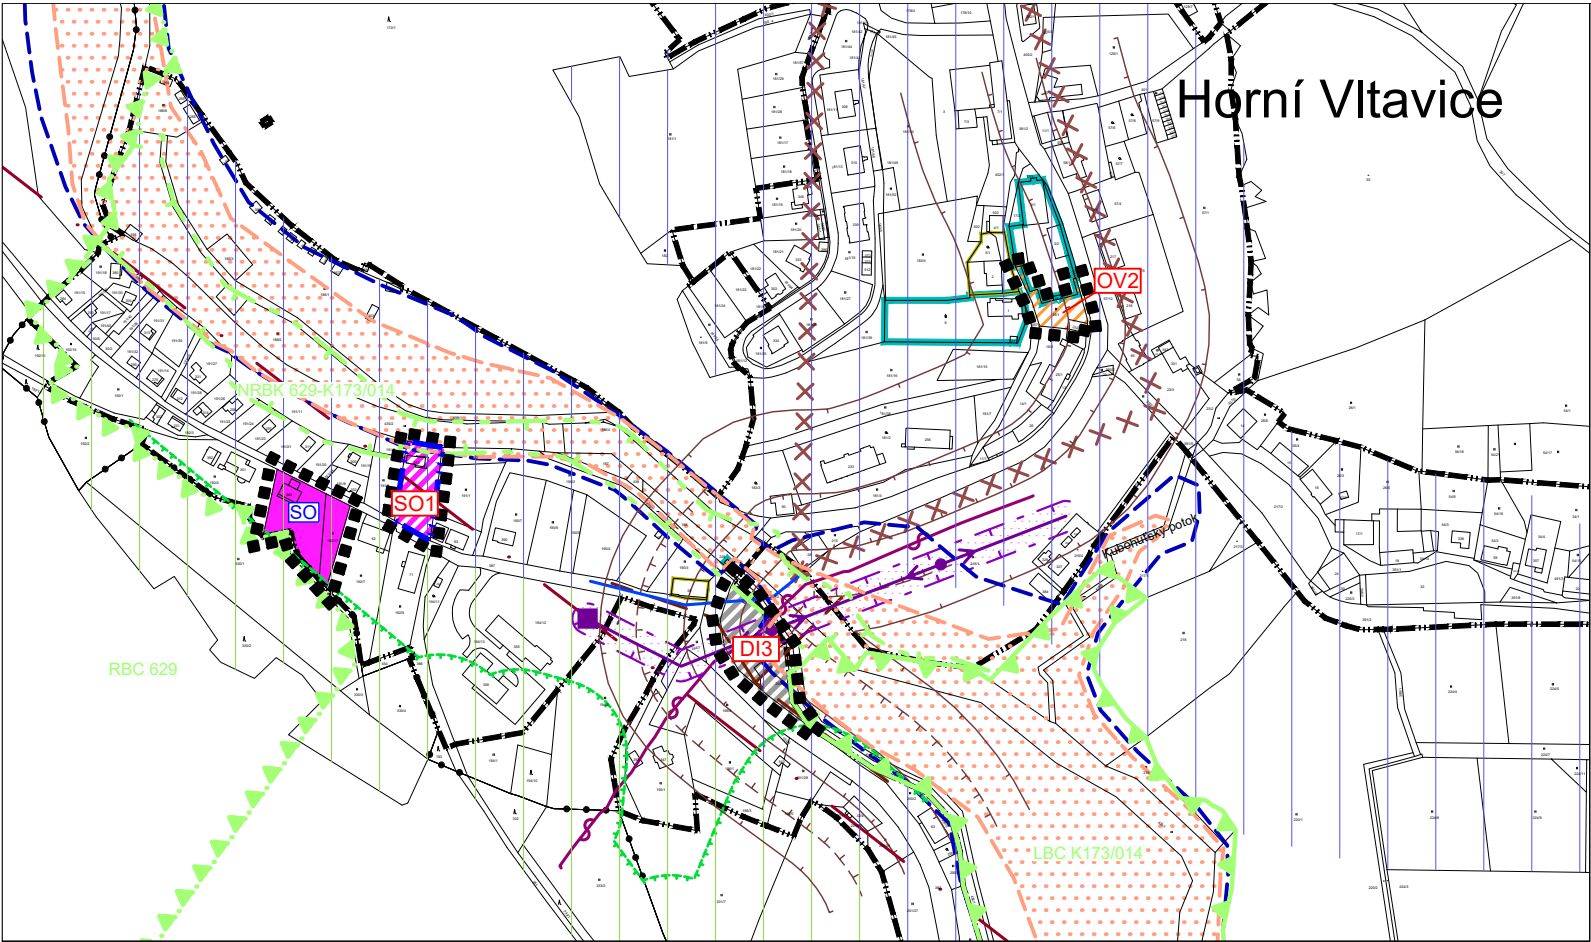

LEGENDA

- HRANICE ÚZEMÍ ŘEŠENÉHO ZMĚNOU
- HRANICE KATASTRÁLNÍHO ÚZEMÍ
- HRANICE ZASTAVĚNÉHO ÚZEMÍ
- HRANICE PLOCH PŘESTAVBY
- OZNAČENÍ STABILIZOVANÝCH PLOCH
- OZNAČENÍ PLOCH ZMĚN

PLOCHY S ROZDÍLNÝM ZPŮSOBEM VYUŽITÍ

- | STABILIZOVANÉ PLOCHY | PLOCHY ZMĚN | |
|----------------------|-------------|-------------------------|
| | | SMÍŠENÁ OBYTNÁ |
| | | OBČANSKÁ VYBAVENOST |
| | | DOPRAVNÍ INFRASTRUKTURA |

LIMITY VYUŽITÍ ÚZEMÍ

- OCHRANNÉ PÁSMO SILNICE A DRÁHY
- VZDÁLENOST 50 m OD OKRAJE LESA
- HRANICE ZÁPLAVOVÉHO ÚZEMÍ - AKTIVNÍ ZÓNA
- HRANICE ZÁPLAVOVÉHO ÚZEMÍ Q100
- OCHRANNÉ PÁSMO ELEKTRICKÉHO VEDENÍ
- EL. VEDENÍ VN 22 kV
- TRAFOSTANICE
- VODOVOD
- KANALIZACE - NÁVRH
- TELEKOMUNIKAČNÍ KABEL
- RADIORELÉOVÁ TRASA
- HLUKOVÁ ISOFONA 60dB
- HLUKOVÁ ISOFONA 50dB
- ÚZEMÍ S ARCHEOLOGICKÝMI NÁLEZY
- KULTURNÍ PAMÁTKY
- KULTURNÍ HODNOTY
- CHKO ŠUMAVA - III. ZÓNA
- CHKO ŠUMAVA - IV. ZÓNA
- LOKÁLNÍ BIOCENTRUM
- REGIONÁLNÍ BIOCENTRUM
- NADREGIONÁLNÍ BIOKORIDOR

POZNÁMKA:
- ŘEŠENÁ ÚZEMÍ SE NACHÁZejí V EVROPSKY VÝZNAMNÉ LOKALITĚ ŠUMAVA (NATURA 2000), CHRÁNĚNÉ KRAJINNÉ OBLASTI ŠUMAVA, BIOSFÉRICKÉ REZERVACI UNESCO ŠUMAVA A V CHRÁNĚNÉ OBLASTI PŘIROZENÉ AKUMULACE VOD
- CELÉ SPRÁVNÍ ÚZEMÍ JE ZÁJMOVÝM ÚZEMÍM MINISTERSTVA OBRANY Z HLEDISKA POVOLOVÁNÍ VYJMENOVANÝCH DRUHŮ STAVEB.

ZMĚNA Č. 9 ÚPSÚ Horní Vltavice
KOORDINAČNÍ VÝKRES

ZMĚNA Č. 9 ÚPSÚ Horní Vltavice			
ODŮVODNĚNÍ		KOORDINAČNÍ VÝKRES	
PROJEKTOVÝ ATELIER AD s.r.o. ING. ARCH. JAROSLAV DANĚK		RAZÍTKA A PODPISY:	
HUSOVA 4, Č. BUDĚJOVICE, 370 01, TEL. 387 311 238, 605 277 998 www.atelierad.cz, atelierad@atelierad.cz, IČ 25194771, DIČ CZ25194771			
ZPRACOVATEL: ING. ARCH. JAROSLAV DANĚK			
KRESLIL: ING. TEREZA LOUŽENSKÁ			
ČÍSLO ZAKÁZKY: 33/2022	ČÍSLO VÝKRESU:	ČÍSLO PARÉ:	
DATUM: LISTOPAD 2022	3A	1	
MĚŘÍTKO: 1 : 5 000			
ZÁZNAM O ÚČINNOSTI			
DATUM NABYTÍ ÚČINNOSTI			
POŘIZOVATEL		SPRÁVNÍ ORGÁN, KTERÝ ÚPD VYDAL	
OBE CNÍ ÚRAD HORNÍ VLTAVICE ING. ARCH. JINDŘIŠKA KUPCOVÁ oprávněná osoba pořizovatele		ZASTUPITELSTVO OBCE HORNÍ VLTAVICE	
RAZÍTKO A PODPIS:		RAZÍTKO A PODPIS:	