






















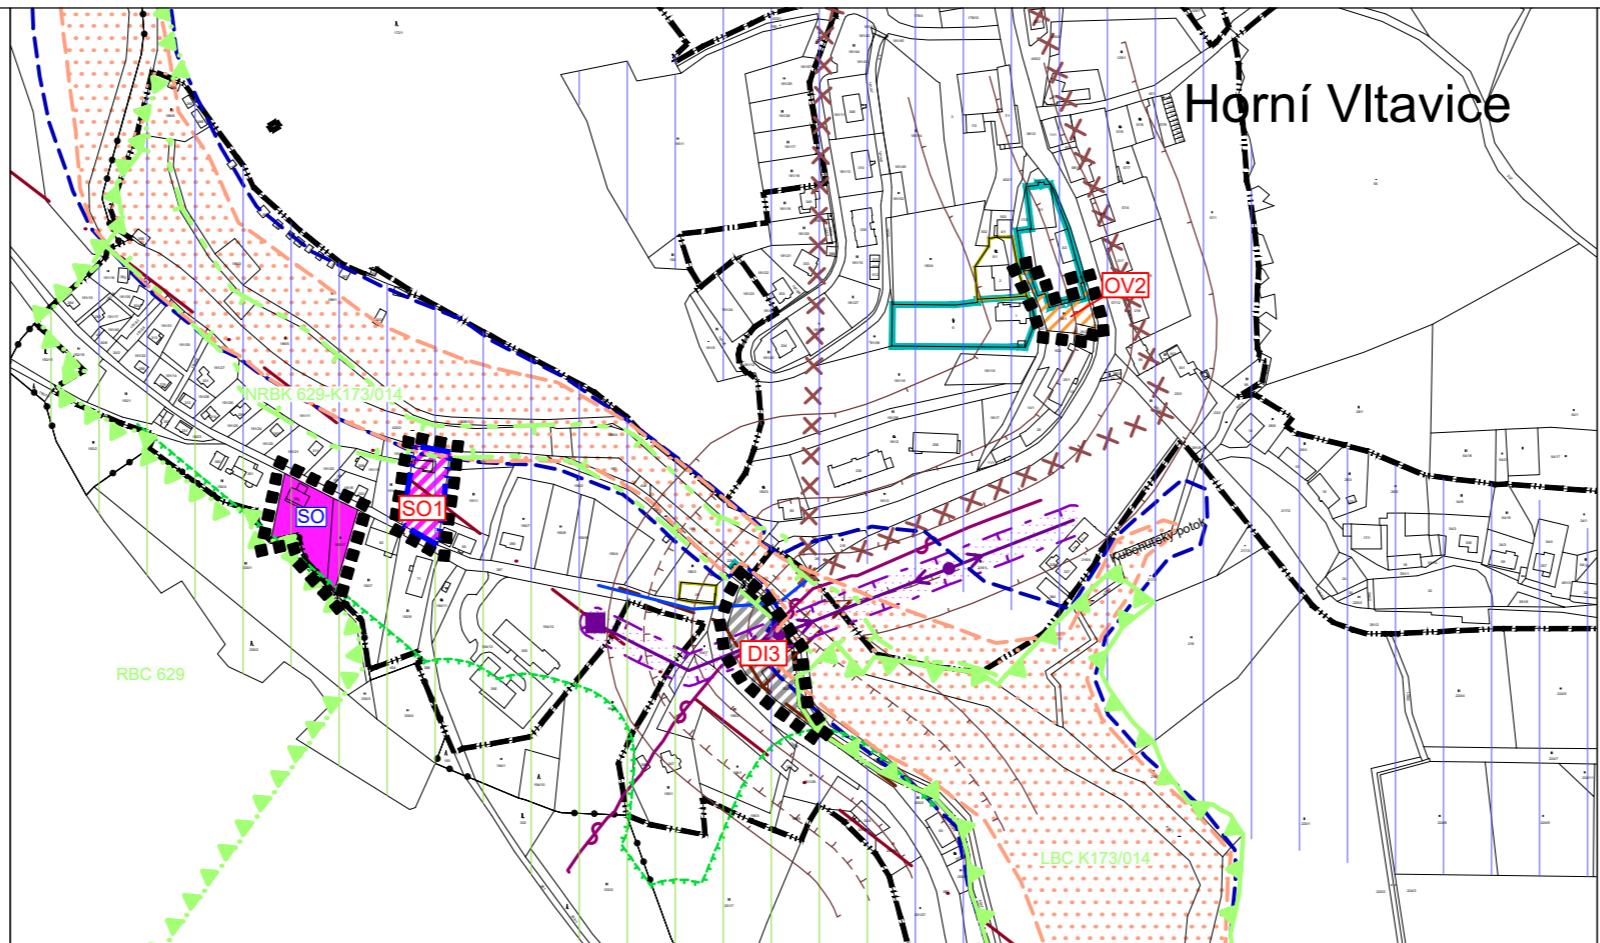
ZMĚNA Č. 9 ÚPSÚ Horní Vltavice

KOORDINAČNÍ VÝKRES







LIMITY VYUŽITÍ ÚZEMÍ

-  OCHRANNÉ PÁSMO SILNICE A DRÁHY
-  VZDÁLENOST 50 m OD OKRAJE LESA
-  HRANICE ZÁPLAVOVÉHO ÚZEMÍ - AKTIVNÍ ZÓNA
-  HRANICE ZÁPLAVOVÉHO ÚZEMÍ Q100
-  OCHRANNÉ PÁSMO ELEKTRICKÉHO VEDENÍ
-  EL. VEDENÍ VN 22 kV
-  TRAFOSTANICE
-  VODOVOD
-  KANALIZACE - NÁVRH
-  TELEKOMUNIKAČNÍ KABEL
-  RADIORELÉOVÁ TRASA
-  HLUKOVÁ ISOFONA 60dB
-  HLUKOVÁ ISOFONA 50dB
-  ÚZEMÍ S ARCHEOLOGICKÝMI NÁLEZY
-  KULTURNÍ PAMÁTKY
-  KULTURNÍ HODNOTY
-  CHKO ŠUMAVA - III. ZÓNA
-  CHKO ŠUMAVA - IV. ZÓNA
-  LOKÁLNÍ BIOCENTRUM
-  REGIONÁLNÍ BIOCENTRUM
-  NADREGIONÁLNÍ BIODOR



 

POZNÁMKA:
 - ŘEŠENÁ ÚZEMÍ SE NACHÁZEJÍ V EVROPSKY VÝZNAMNÉ LOKALITĚ ŠUMAVA (NATURA 2000), CHRÁNĚNÉ KRAJINNÉ OBLASTI ŠUMAVA, BIOSFÉRICKÉ REZERVACI UNESCO ŠUMAVA A V CHRÁNĚNÉ OBLASTI PŘIROZENÉ AKUMULACE VOD
 - CELÉ SPRÁVNÍ ÚZEMÍ JE ZÁJMOVÝM ÚZEMÍM MINISTERSTVA OBRANY Z HLEDISKA POVOLOVÁNÍ VÝJMENOVANÝCH DRUHŮ STAVEB.



LEGENDA

-  HRANICE ÚZEMÍ ŘEŠENÉHO ZMĚNOU
-  HRANICE KATASTRÁLNÍHO ÚZEMÍ
-  HRANICE ZASTAVĚNÉHO ÚZEMÍ
-  HRANICE PLOCH PŘESTAVBY
-  OZNAČENÍ STABILIZOVANÝCH PLOCH
-  OZNAČENÍ PLOCH ZMĚN

PLOCHY S ROZDÍLNÝM ZPŮSOBEM VYUŽITÍ

- | | | |
|---|---|-------------------------|
| STABILIZOVANÉ PLOCHY | PLOCHY ZMĚN | |
|  |  | SMÍŠENÁ OBYTNÁ |
| |  | OBČANSKÁ VYBAVENOST |
| |  | DOPRAVNÍ INFRASTRUKTURA |

ZMĚNA Č. 9 ÚPSÚ Horní Vltavice

ODŮVODNĚNÍ		KOORDINAČNÍ VÝKRES	
PROJEKTOVÝ ATELIÉR AD s.r.o. ING. ARCH. JAROSLAV DANĚK		 RAZÍTKA A PODPISY:	
HUSOVA 4, Č. BUDĚJOVICE, 370 01, TEL. 387 311 238, 605 277 998 www.atelierad.cz, atelierad@atelierad.cz, IČ 25194771, DIČ CZ25194771			
ZPRACOVATEL: ING. ARCH. JAROSLAV DANĚK			
KRESLIL: ING. TEREZA LOUŽENSKÁ			
ČÍSLO ZAKÁZKY: 33/2022	ČÍSLO VÝKRESU:	ČÍSLO PARÉ:	
DATUM: DUBEN 2023	3	1	
MĚŘÍTKO: 1 : 5 000			

ZÁZNAM O ÚČINNOSTI

DATUM NABYTÍ ÚČINNOSTI	
POŘIZOVATEL	SPRÁVNÍ ORGÁN, KTERÝ ÚPD VYDAL
OBECNÍ ÚŘAD HORNÍ VLTAVICE	ZASTUPITELSTVO OBCE HORNÍ VLTAVICE
ING. ARCH. JINDŘIŠKA KUPCOVÁ oprávněná osoba pořizovatele	
RAZÍTKO A PODPIS:	RAZÍTKO A PODPIS: