


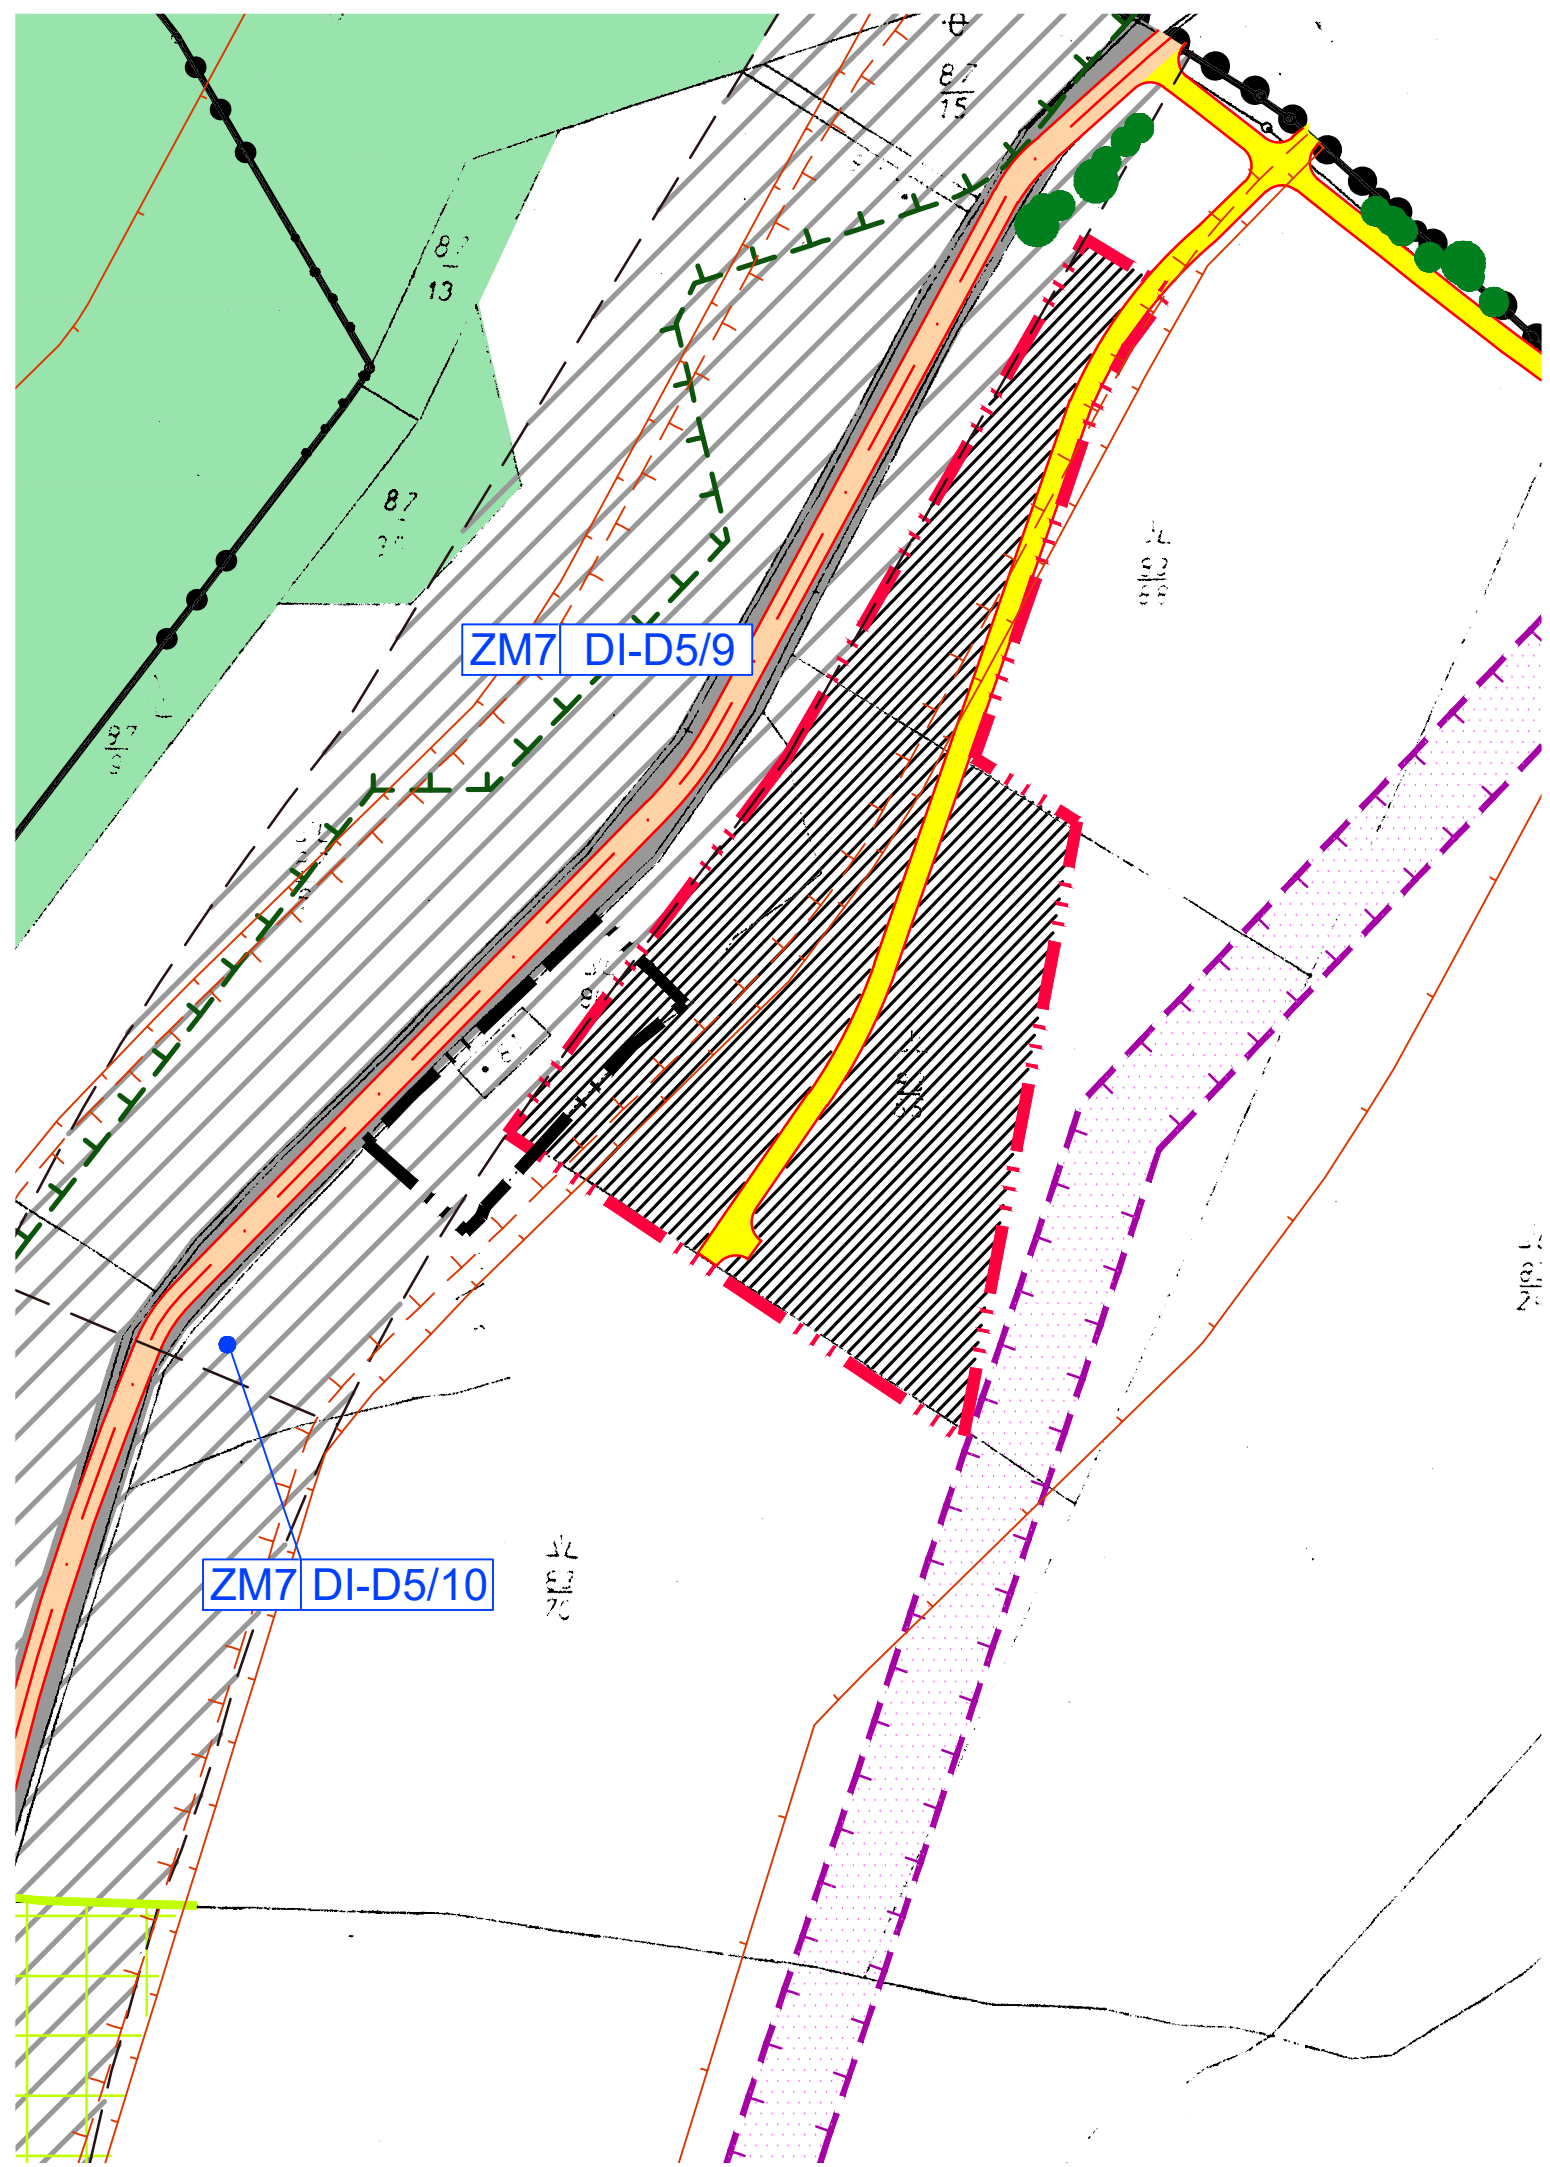












ÚPSÚ HORNÍ VLTAVICE DETAIL SEVERNÍ ČÁSTI








FUNKČNÍ VYUŽITÍ STAV I. ETAPA NÁVRHU

-  PLOCHY OBČANSKÉ VYBAVENOSTI A BYDLENÍ
-  LESY A VYSOKÁ ZELEŇ
-  SKUPINA, ŘADA STROMŮ
-  PLOCHY DOPRAVNÍ INFRASTRUKTURY
– dle Změny ÚPSÚ č. 7
-  PLOCHY DOPRAVNÍ INFRASTRUKTURY – dle AZÚR JŽK

VYMEZUJÍCÍ HRANICE A LIMITY VYUŽITÍ ÚZEMÍ

-  HRANICE SPRÁVNÍHO ÚZEMÍ
-  HRANICE KATASTRÁLNÍHO ÚZEMÍ
-  HRANICE SOUČASNĚ ZASTAVĚNÉHO ÚZEMÍ
-  HRANICE ZASTAVITELNÉHO ÚZEMÍ
-  HRANICE PLOCH
S ROZDÍLNÝM ZPŮSOBEM VYUŽITÍ – dle ZMĚN ÚPSÚ
-  OCHRANNÉ PÁSMO LESA
-  OCHRANNÉ PÁSMO EL. VEDENÍ
-  PŘÍRODNÍ PAMÁTKA A REZERVACE

DOPRAVA

-  SILNICE I. TŘÍDY
-  MÍSTNÍ OBSLUŽNÉ KOMUNIKACE
-  OCHRANNÉ PÁSMO KOMUNIKACE
-  HLUKOVÁ ISOFONA L_{Aeq} 50 dB
-  HLUKOVÁ ISOFONA L_{Aeq} 60 dB

INFORMATIVNÍ ÚDAJE

- ZM7 DI-D5/10** OZNAČENÍ PLOCH ŘEŠENÝCH VE ZMĚNÁCH ÚPSÚ
(ZM7 – OZNAČENÍ ZMĚNY,
DI-D5/10 – OZNAČENÍ PLOCHY VE ZMĚNĚ)

POZNÁMKA:

- ŘEŠENÉ ÚZEMÍ SE NACHÁZÍ V EVROPSKY VÝZNAMNÉ LOKALITĚ ŠUMAVA (NATURA 2000), CHRÁNĚNÉ KRAJINNÉ OBLASTI ŠUMAVA, BIOSFÉRIKÉ REZERVACI UNESCO ŠUMAVA A V CHRÁNĚNÉ OBLASTI PŘIROZENÉ AKUMULACE VOD
- CELÉ SPRÁVNÍ ÚZEMÍ JE ZÁJMOVÝM ÚZEMÍM MINISTERSTVA OBRANY Z HLEDISKA POVOLOVÁNÍ VYJMENOVANÝCH DRUHŮ STAVEB.

ÚPLNÉ ZNĚNÍ ÚPSÚ HORNÍ VLTAVICE PO ZMĚNĚ Č. 9

URBANISTICKÝ NÁVRH A DOPRAVA		
PROJEKTOVÝ ATELIÉR AD s.r.o. ING. ARCH. JAROSLAV DANĚK		
HUSOVA 4, Č. BUDĚJOVICE, 370 01, TEL. 387 312 513, 605 277 998 www.atelierad.cz, atelierad@atelierad.cz, IČ 25194771, DIČ CZ25194771		
ZPRACOVATEL: ING. ARCH. JAROSLAV DANĚK		
KRESLIL: ING. TEREZA LOUŽENSKÁ		
ČÍSLO ZAKÁZKY: 33/2022	ČÍSLO VÝKRESU:	ČÍSLO PARÉ:
DATUM: DUBEN 2023	1B	1
MĚŘÍTKO: 1 : 2 000		

ZÁZNAM O ÚČINNOSTI

SPRÁVNÍ ORGÁN, KTERÝ POSLEDNÍ ZMĚNU ÚPSÚ VYDAL:	ZASTUPITELSTVO OBCE HORNÍ VLTAVICE
POŘADOVÉ ČÍSLO POSLEDNÍ ZMĚNY ÚPSÚ:	9
DATUM NABYTÍ ÚČINNOSTI POSLEDNÍ ZMĚNY ÚPSÚ:	
JMÉNO A PŘÍJMENÍ, FUNKCE A PODPIS OPRAVNĚNÉ ÚŘEDNÍ OSOBY POŘIZOVATELE, OTISK ÚŘEDNÍHO RAZÍTKA:	
..... Ing. Pavel Kraml starosta obce Ing. arch. Jindřiška Kupcová oprávněná osoba pořizovatele