











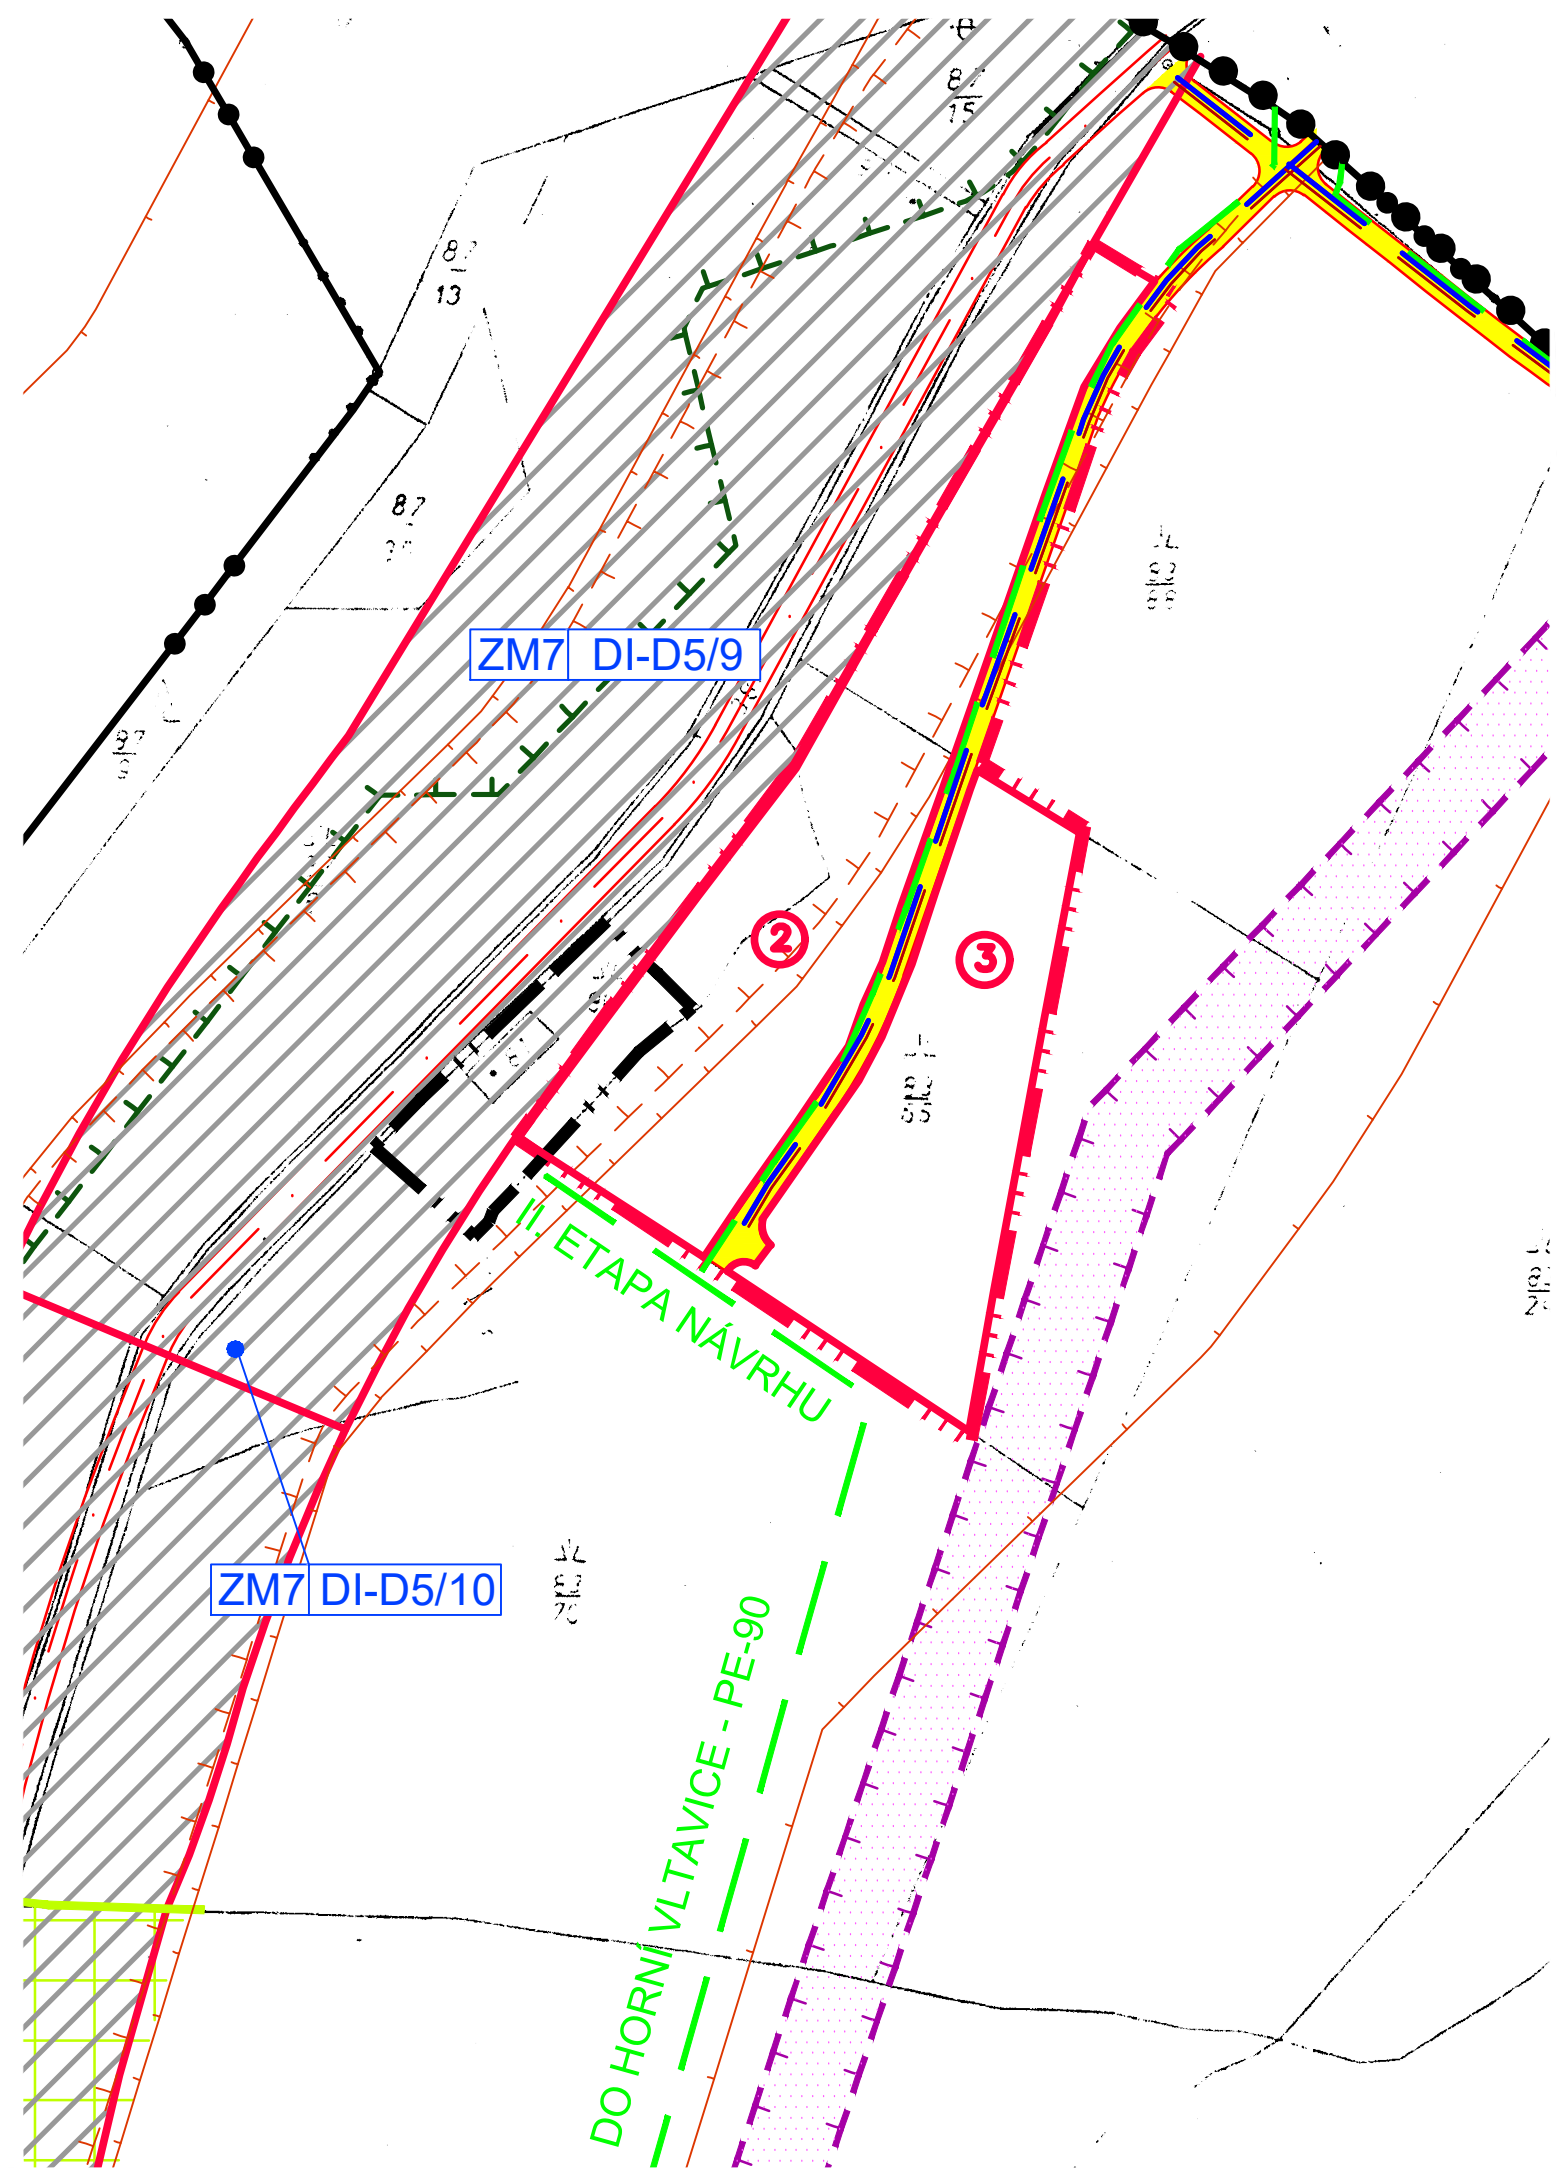







# ÚPSÚ HORNÍ VLTAVICE DETAIL SEVERNÍ ČÁSTI

## VYMEZUJÍCÍ HRANICE A LIMITY VYUŽITÍ ÚZEMÍ

	HRANICE SPRÁVNÍHO ÚZEMÍ
	HRANICE KATASTRÁLNÍHO ÚZEMÍ
	HRANICE SOUČASNĚ ZASTAVĚNÉHO ÚZEMÍ
	HRANICE ZASTAVITELNÉHO ÚZEMÍ
	OCHRANNÉ PÁSMO LESA
	OCHRANNÉ PÁSMO EL. VEDENÍ
	PŘÍRODNÍ PAMÁTKA A REZERVACE
	OCHRANNÉ PÁSMO KOMUNIKACE
	HLUKOVÁ ISOFONA $L_{Aeq}$ 50 dB
	HLUKOVÁ ISOFONA $L_{Aeq}$ 60 dB
	HRANICE REGULACE
	ČÍSELNÉ OZNAČENÍ REGULACE



## VEŘEJNĚ PROSPĚŠNÉ STAVBY

	NAVRŽENÁ KOMUNIKACE
	NÁVRH VODOVODIU
	NÁVRH KANALIZACE
	NÁVRH STŘEDOTLAKÉHO PLYNOVODU
	PLOCHY DOPRAVNÍ INFRASTRUKTURY – dle AZÚR JčK

## INFORMATIVNÍ ÚDAJE

**ZM7 DI-D5/10** OZNAČENÍ PLOCH ŘEŠENÝCH VE ZMĚNÁCH ÚPSÚ  
(ZM7 – OZNAČENÍ ZMĚNY,  
DI-D5/10 OZNAČENÍ PLOCHY VE ZMĚNĚ)

## POZNÁMKA:

- ŘEŠENÉ ÚZEMÍ SE NACHÁZEJÍ V EVROPSKY VÝZNAMNÉ LOKALITĚ ŠUMAVA (NATURA 2000), CHRÁNĚNÉ KRAJINNÉ OBLASTI ŠUMAVA, BIOSFÉRIKÉ REZERVACI UNESCO ŠUMAVA A V CHRÁNĚNÉ OBLASTI PŘIROZENÉ AKUMULACE VOD
- CELÉ SPRÁVNÍ ÚZEMÍ JE ZÁJMOVÝM ÚZEMÍM MINISTERSTVA OBRANY Z HLEDISKA POVOLOVÁNÍ VYJMENOVANÝCH DRUHŮ STAVEB.

## ÚPLNÉ ZNĚNÍ ÚPSÚ HORNÍ VLTAVICE PO ZMĚNĚ Č. 9

VEREJNĚ PROSPĚŠNÉ STAVBY		
PROJEKTOVÝ ATELIÉR AD s.r.o. ING. ARCH. JAROSLAV DANĚK		
HUSOVA 4, Č. BUDĚJOVICE, 370 01, TEL. 387 311 238, 605 277 998 www.atelierad.cz, atelierad@atelierad.cz, IČ 25194771, DIČ CZ25194771		
ZPRACOVATEL: ING. ARCH. JAROSLAV DANĚK		
KRESLIL: ING. TEREZA LOUŽENSKÁ		
ČÍSLO ZAKÁZKY: 33/2022	ČÍSLO VÝKRESU:	ČÍSLO PARÉ:
DATUM: DUBEN 2023	<b>2B</b>	<b>1</b>
MĚŘÍTKO: 1 : 2 000		

## ZÁZNAM O ÚČINNOSTI

SPRÁVNÍ ORGÁN, KTERÝ POSLEDNÍ ZMĚNU ÚPSÚ VYDAL:	ZASTUPITELSTVO OBCE HORNÍ VLTAVICE
POŘADOVÉ ČÍSLO POSLEDNÍ ZMĚNY ÚPSÚ:	9
DATUM NABYTÍ ÚČINNOSTI POSLEDNÍ ZMĚNY ÚPSÚ:	
JMÉNO A PŘÍJMENÍ, FUNKCE A PODPIS OPRAVNĚNÉ ÚŘEDNÍ OSOBY POŘIZOVATELE, OTISK ÚŘEDNÍHO RAZÍTKA:	
<p style="text-align: center;">..... Ing. Pavel Kraml starosta obce</p> <p style="text-align: right;">..... Ing. arch. Jindřiška Kupcová oprávněná osoba pořizovatele</p>	