


vyjádření policie

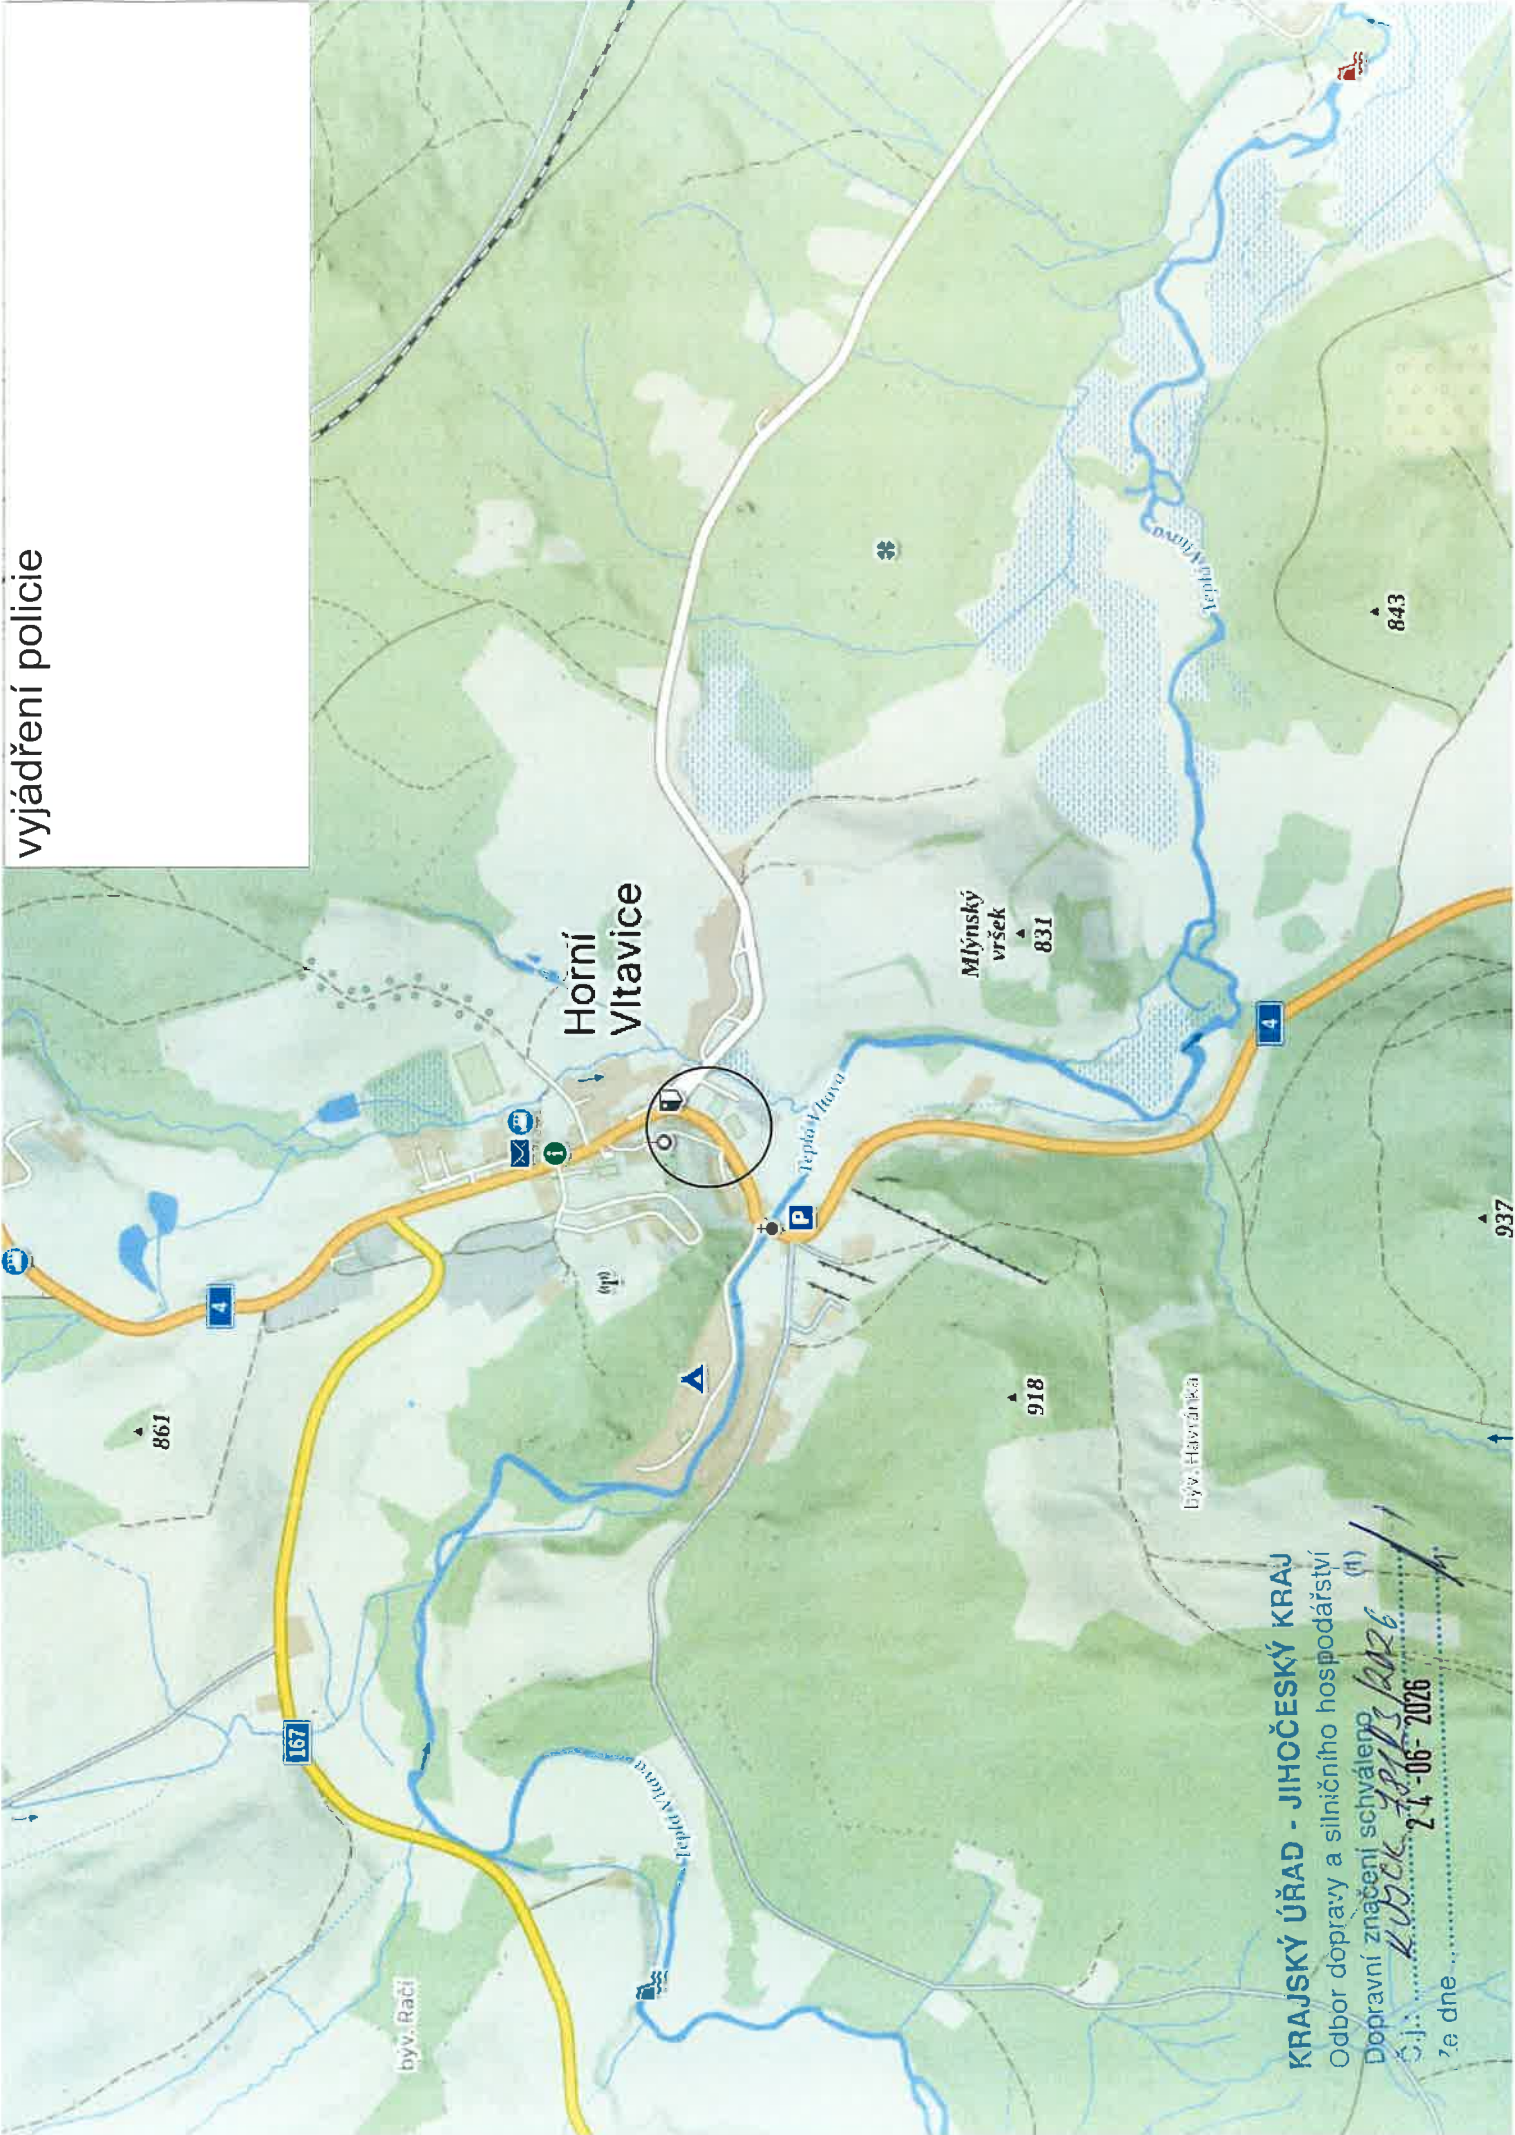

KRAJSKÝ ÚŘAD - JIHOČESKÝ KRAJ

Odbor dopravy a silničního hospodářství (1)

Dopravní značení schváleno

S.j.: *K. Veselý* 24-06-2026


ze dne

Horní Vitavice

— uzavřený úsek

1. etapa

KRAJSKÝ ÚŘAD - JIHOČESKÝ KRAJ
Odbor dopravy a silničního hospodářství
Dopravní značení schváleno
C. j.: *10000/2026*
Ze dne: 2. 4. - 06. - 2026

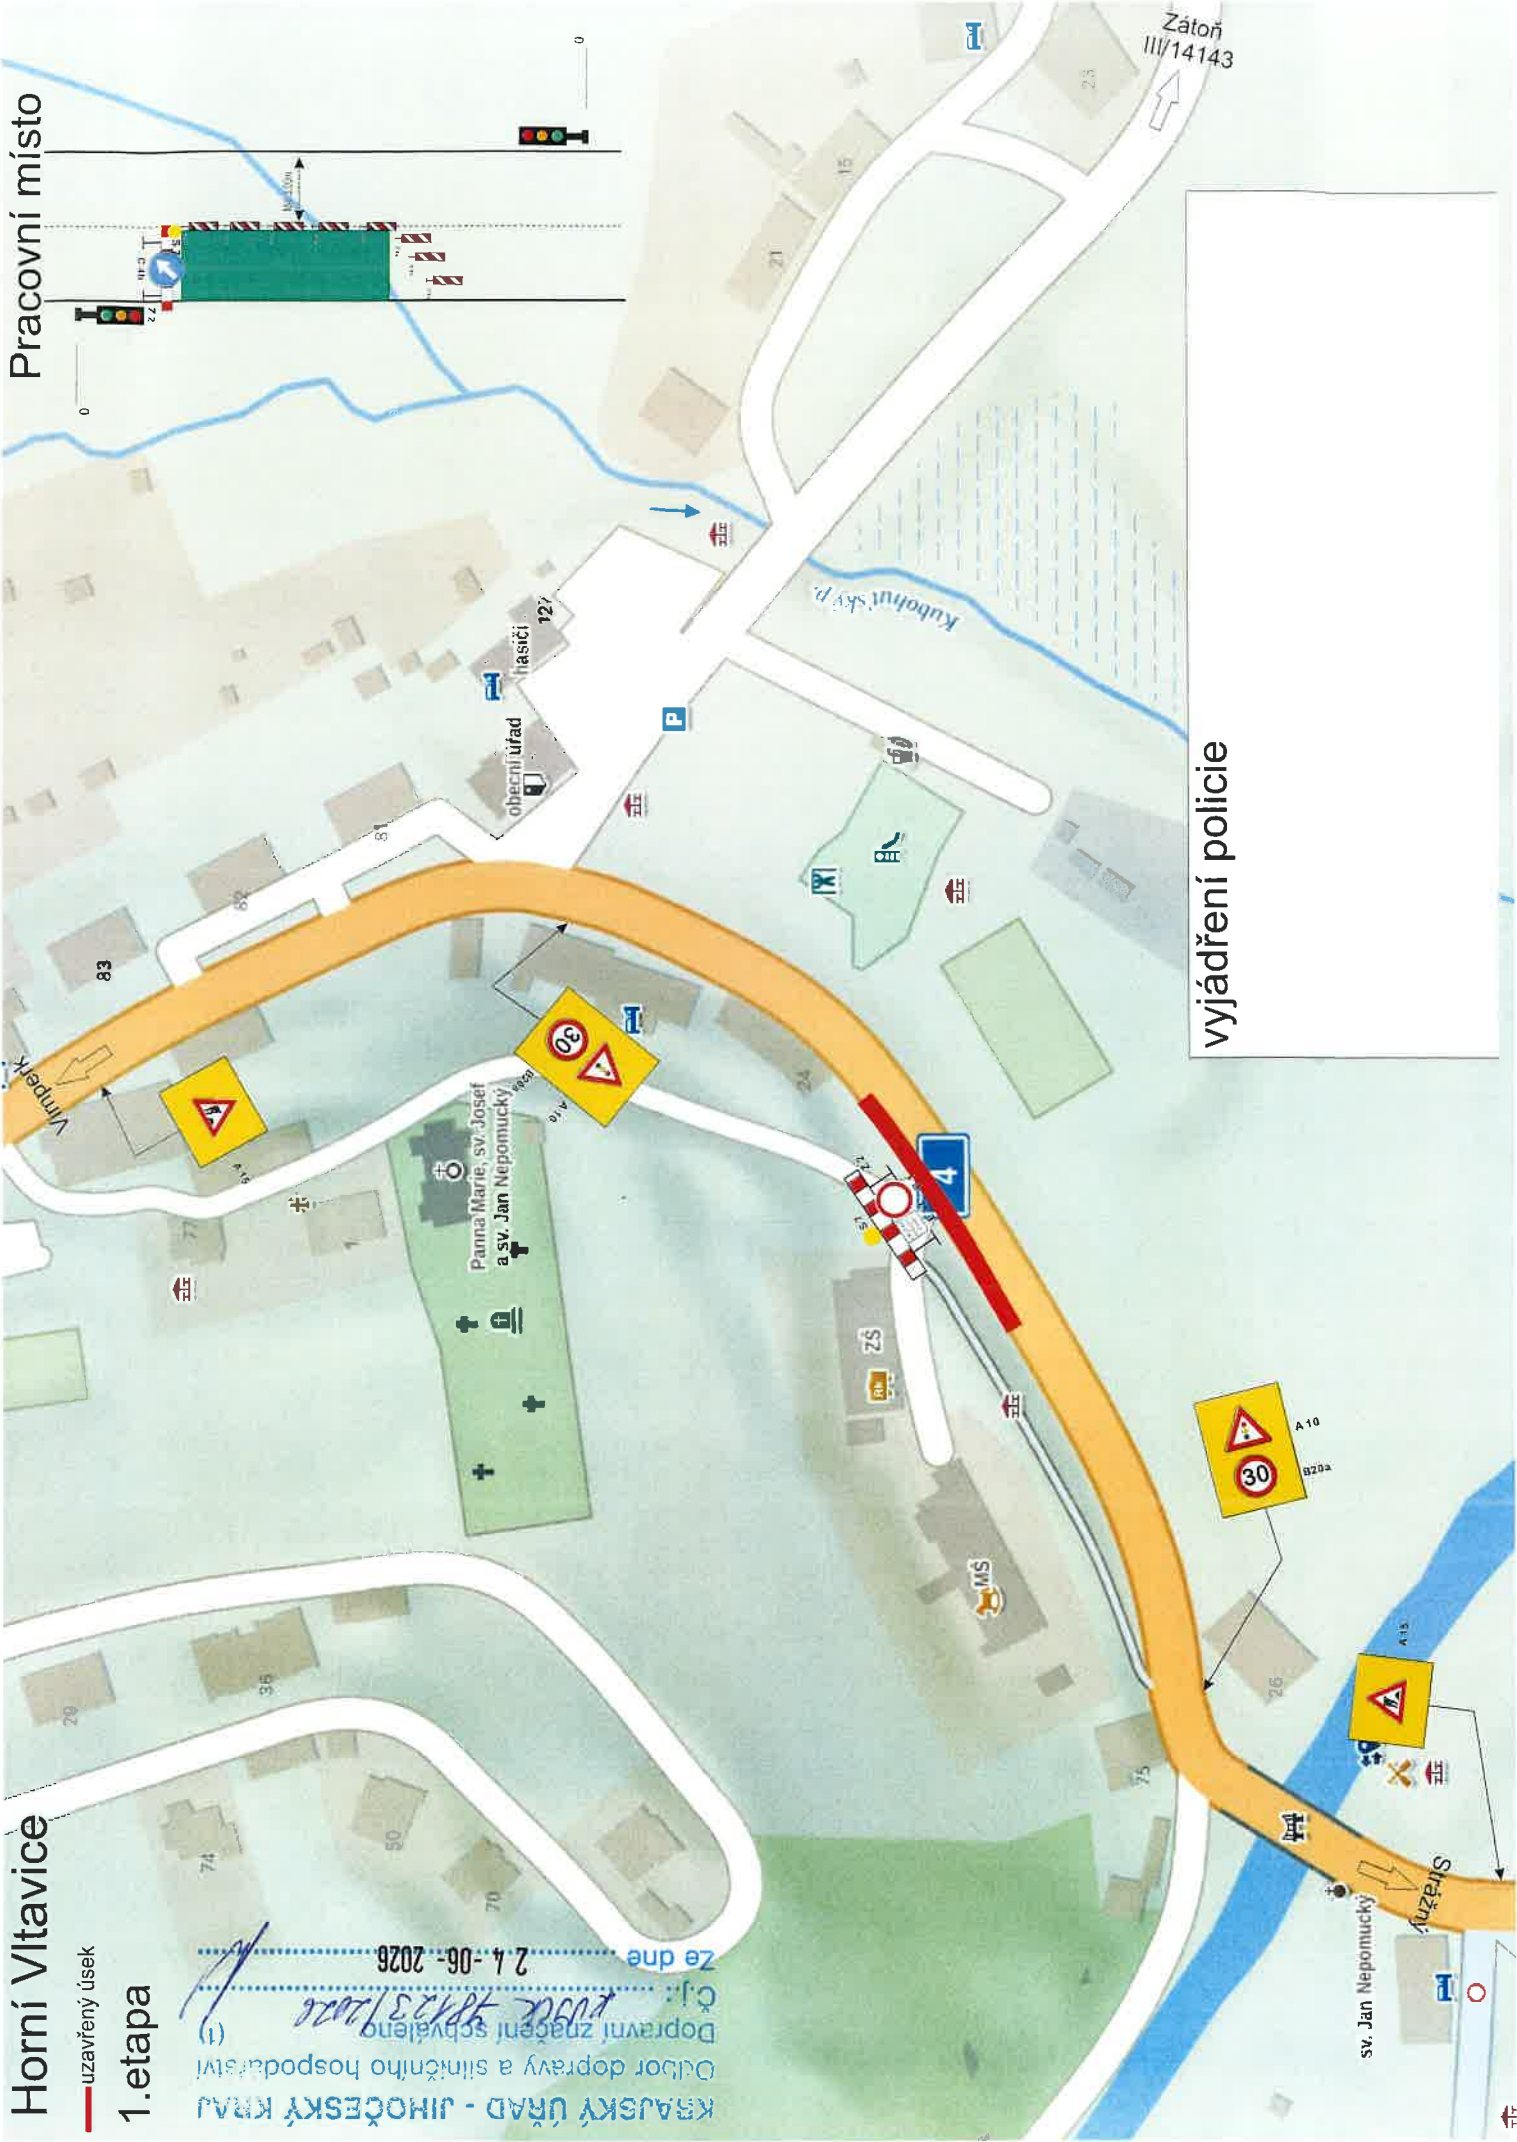

Pracovní místo

vyjádření policie

Horní Vitavice

— uzavřený úsek

2. etapa

KRAJSKÝ ÚŘAD - JIHOČESKÝ KRAJ
Odbor dopravy a silničního hospodářství
Dopravní značení, schváleno
C. j.: *10000/2026*
Ze dne: 24-06-2026




vyjádření policie

Horní Vitavice

— uzavřený úsek

3. etapa

vyjádření policie

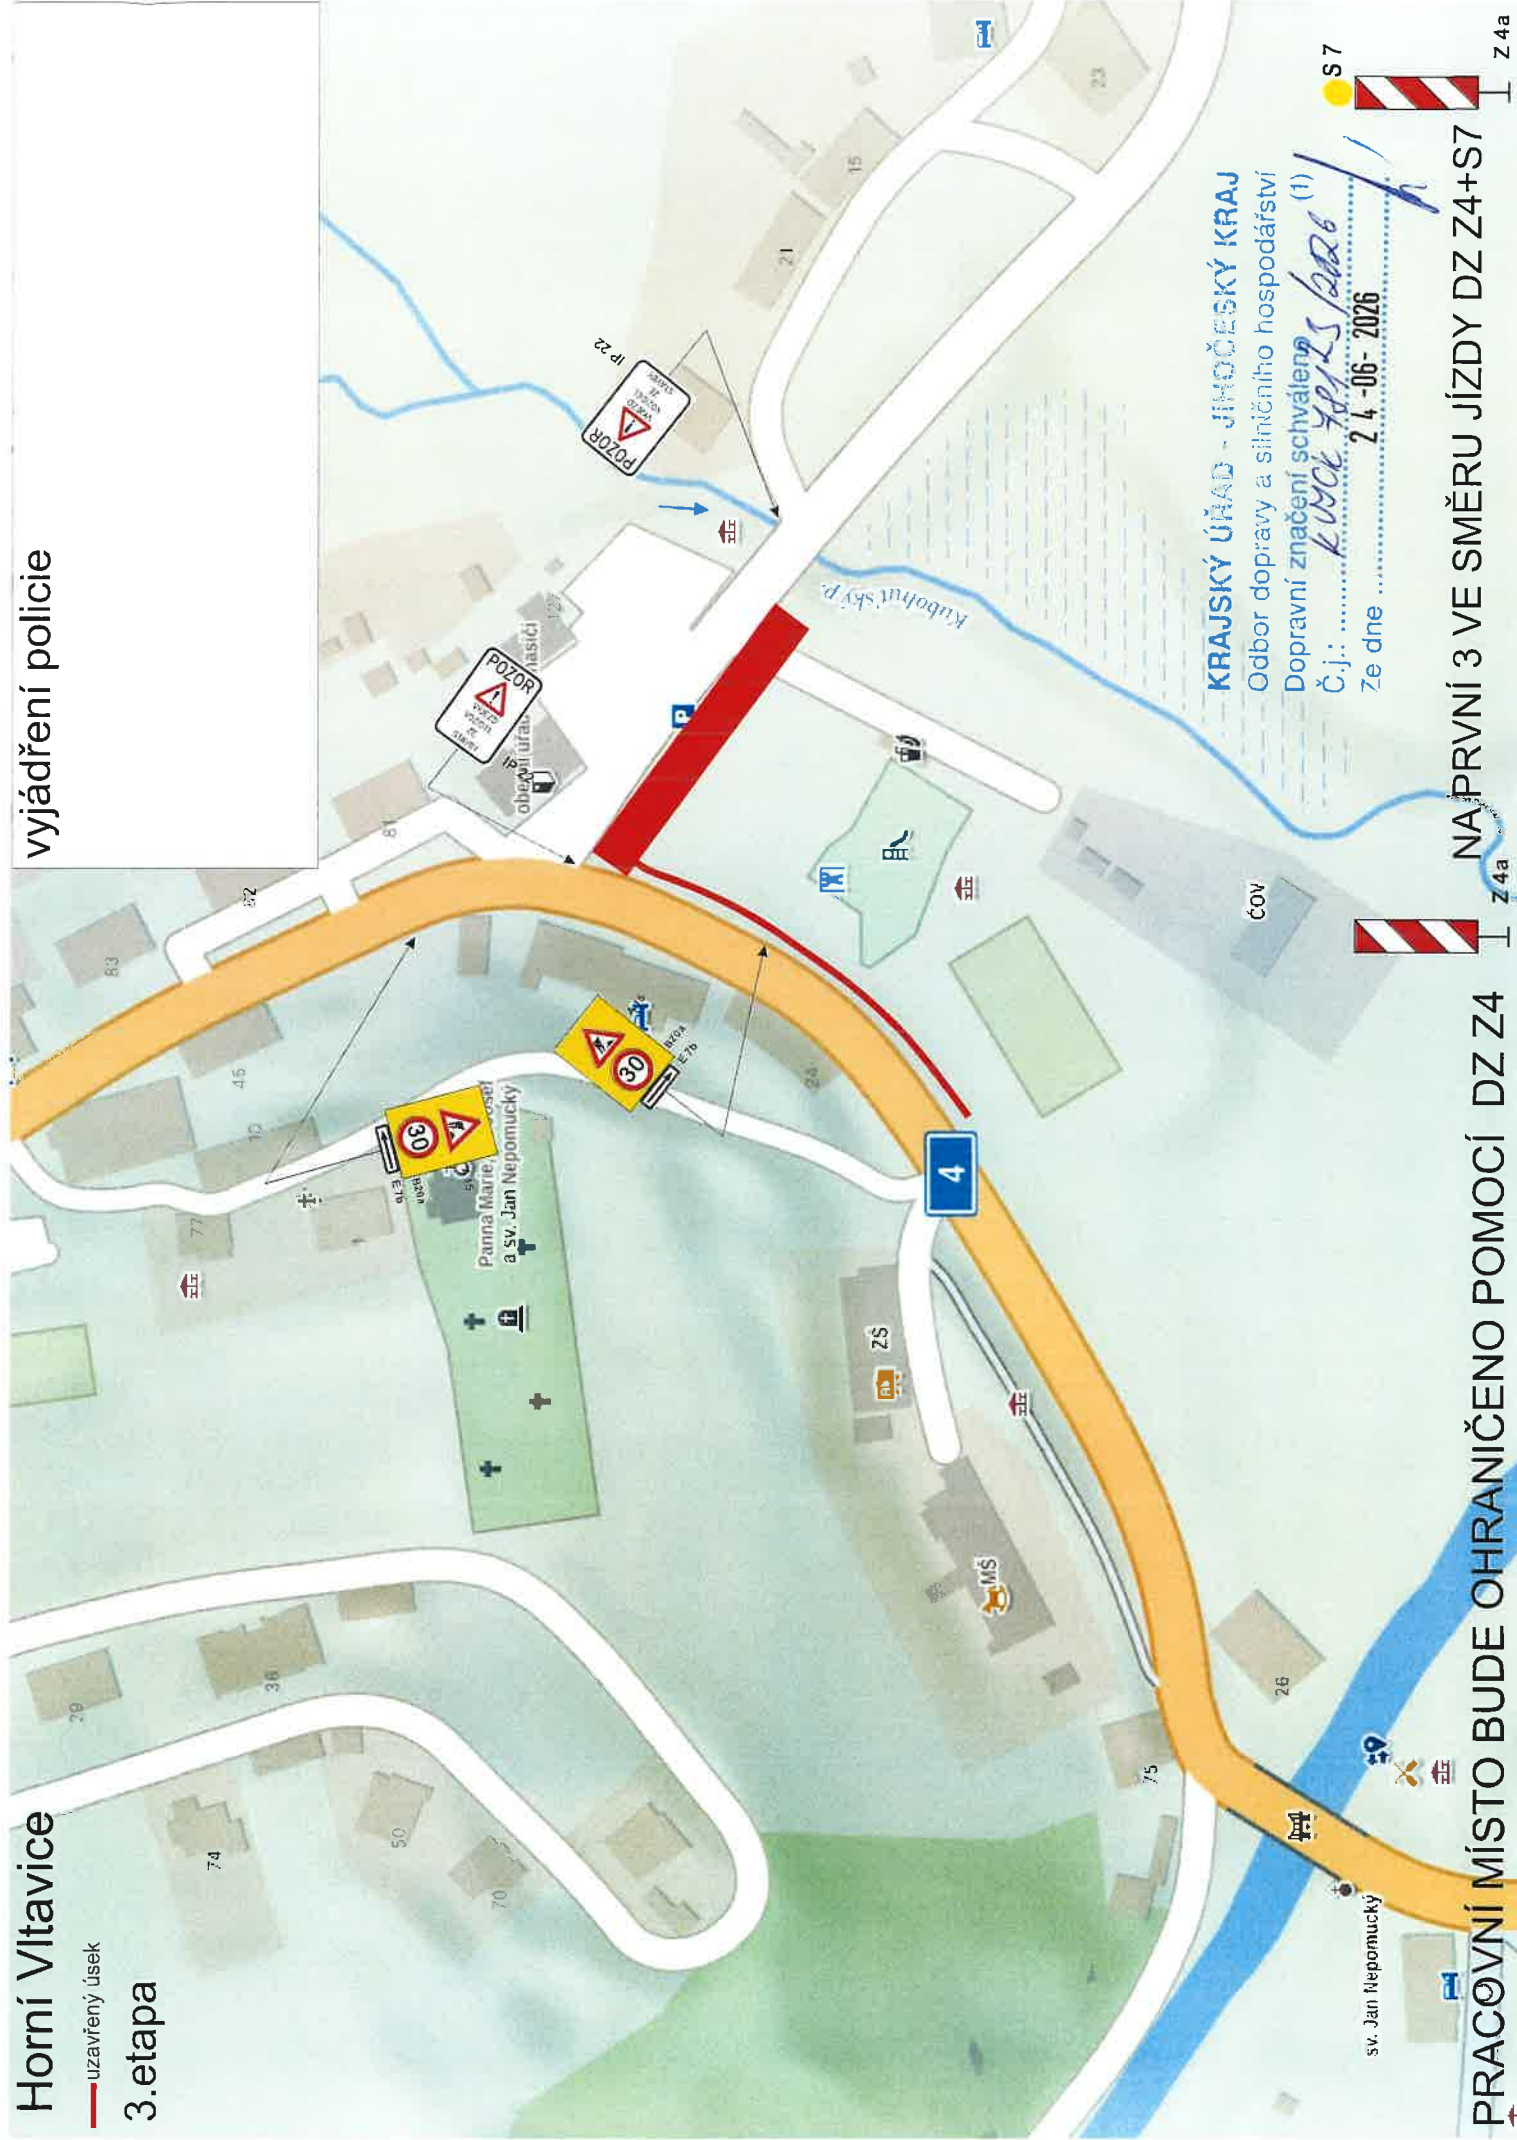

KRAJSKÝ ÚŘAD - JIHOČESKÝ KRAJ

Odbor dopravy a silničního hospodářství

Dopravní značení schváleno (1)

Č.j.: *KVOK 78125/2026*

Ze dne *24-06-2026*

S7



Z 4a

NAPRVNÍ 3 VE SMĚRU JÍZDY DZ Z4+S7

PRACOVNÍ MÍSTO BUDE OHRANIČENO POMOCÍ DZ Z4

Z 4a




Horní Vltavice

— uzavřený úsek

4. etapa

vyjádření policie

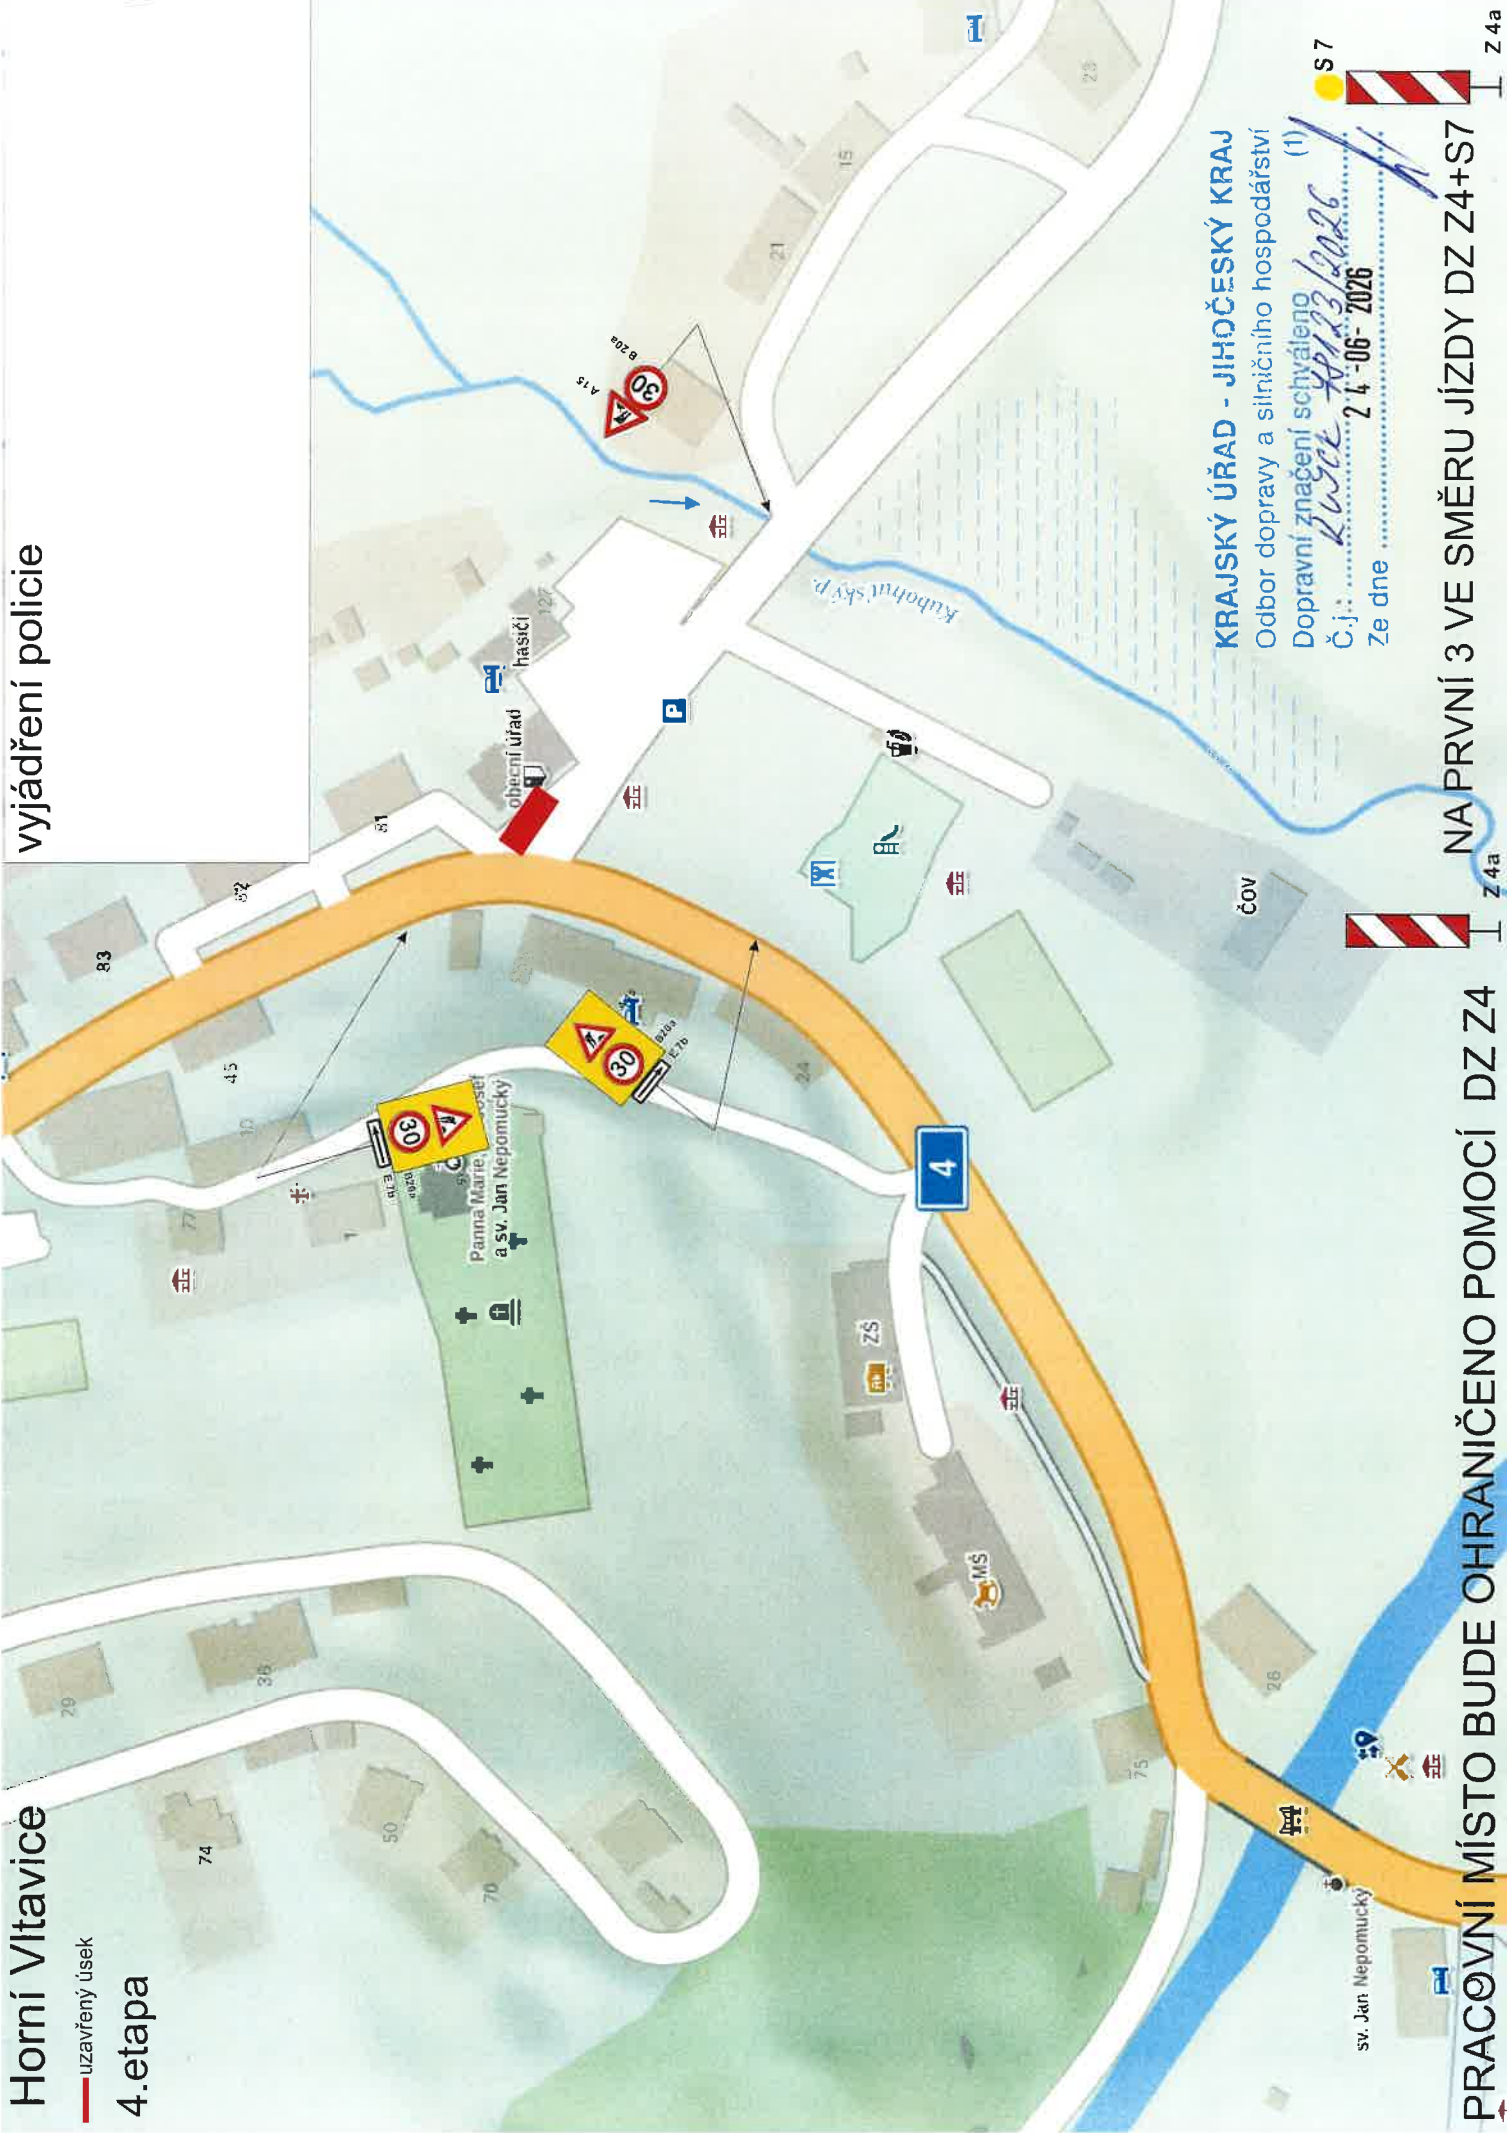

KRAJSKÝ ÚŘAD - JIHOČESKÝ KRAJ
 Odbor dopravy a silničního hospodářství
 Dopravní značení schváleno (1)
 Č.j.: *RW/26 48123/2026*
 Ze dne *24-06-2026*

PRACOVNÍ MÍSTO BUDE OHRANIČENO POMOCÍ DZ Z4

NA PRVNÍ 3 VE SMĚRU JÍZDY DZ Z4+S7



Z 4a

Z 4a