


DOPRAVNĚ INŽENÝRSKÉ OPATŘENÍ
1:100

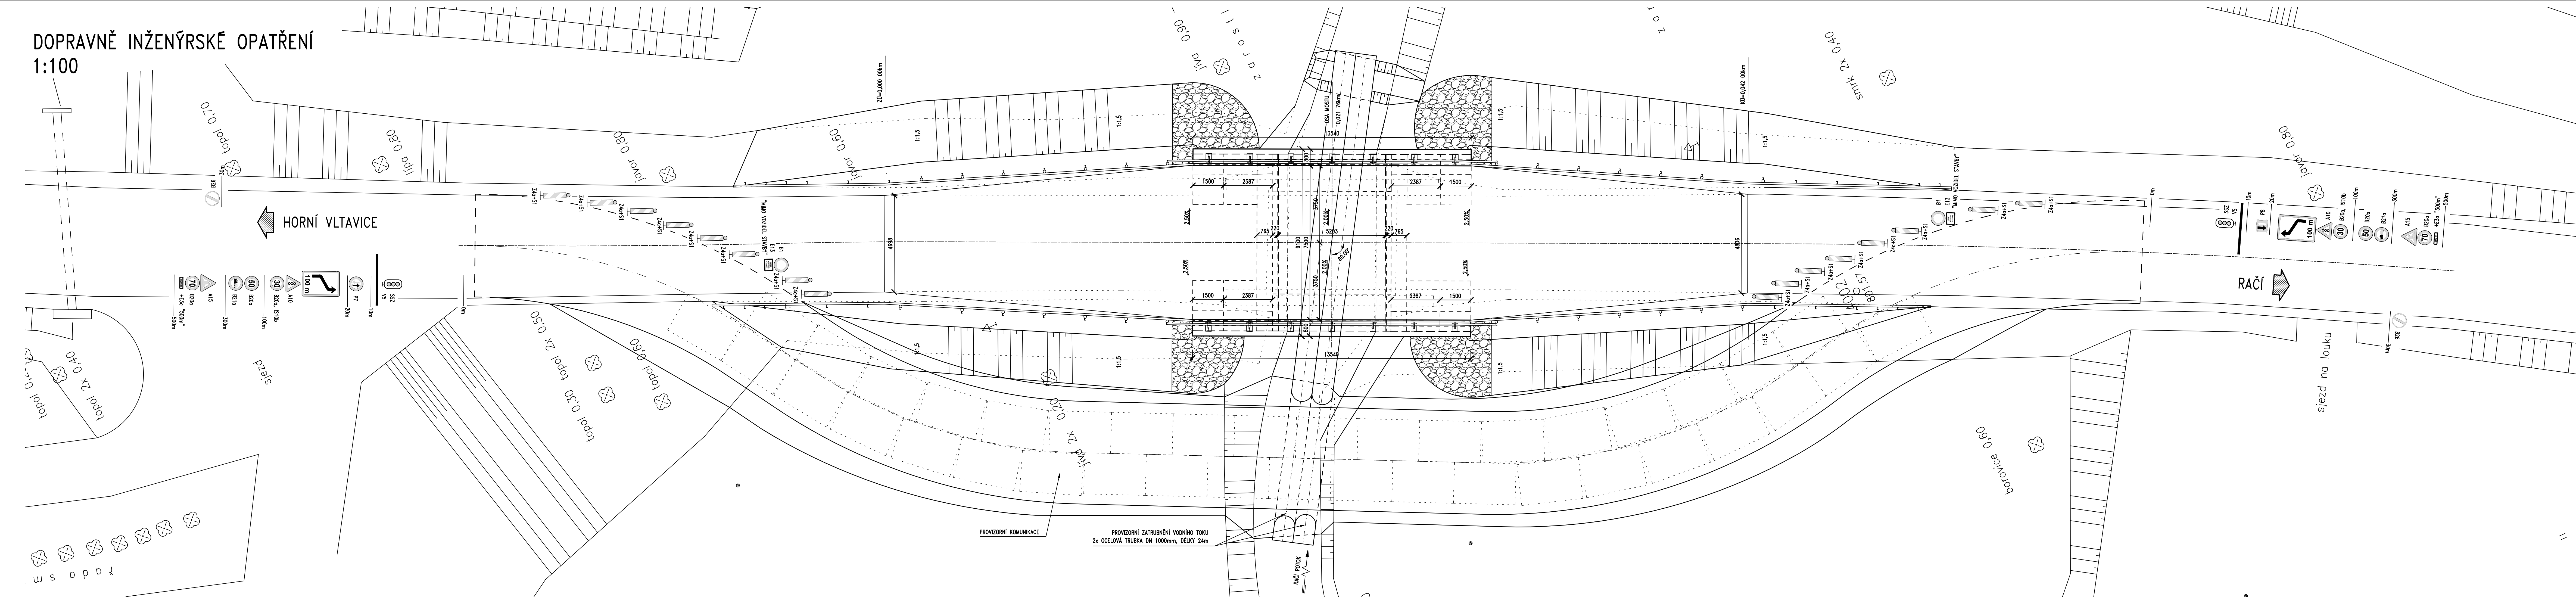

POZNÁMKY:

- ZNAČKY BUDOU UMÍSTĚNY NA RETROREFLEXNÍM PODKLADU ŽLTÉ BARVY
- PROVIZORNÍ KOMUNIKACE BUDE PROVEDENA HUTNĚNÝM NÁSPYEM S VRSTVOU ŠTĚRKODRTI A VOZOVKOU Z ŽELEZOBETONOVÝCH SILNÍČNÍCH PANEŮ. CELÁ KOMUNIKACE BUDE ODEPAROVÁNA OD STÁVAJÍCÍHO TERÉNU POMOCÍ VRSTVY GEOTEXTILIE
- OSAZENÍ ZNAČEK DLE TP 66
- OSAZENÍ DIO BUDE OSOULHAŠENO ZÁSTUPCEM POLICE ČR OKRESNÍ ŘEDITELSTVÍ DI PRACHATICE

HIP: .	Souřadnicový systém: JTSK
	Výškový systém: Bpv

Čís. zakázky	Datum	Stupeň	Formát	 Projektování a diagnostika mostů Čechova 59, 370 65 České Budějovice Tel.: +420 387 612 222 E-mail: info@hbp.cz
15 101 00	06/2015	DSP+ZDS/DPS	A4	
Zodp. projektant: Ing. BRAZDA <i>Brazda</i>		Vyracoval: STRÁSKÝ <i>Strasky</i>		
Akce: MOST EV.Č. 167-012 U OSADY RAČÍ				Souprava
Objekt:				Příloha č. E.3
Příloha: DOPRAVNĚ INŽENÝRSKÉ OPATŘENÍ				
Objednatel: SÚS JČ Čs.p.o.	Obec: Horní Vilavice	Kraj: Jihočeský		