


DOPRAVNĚ INŽENÝRSKÉ OPATŘENÍ SITUACE ZÁTOŇ

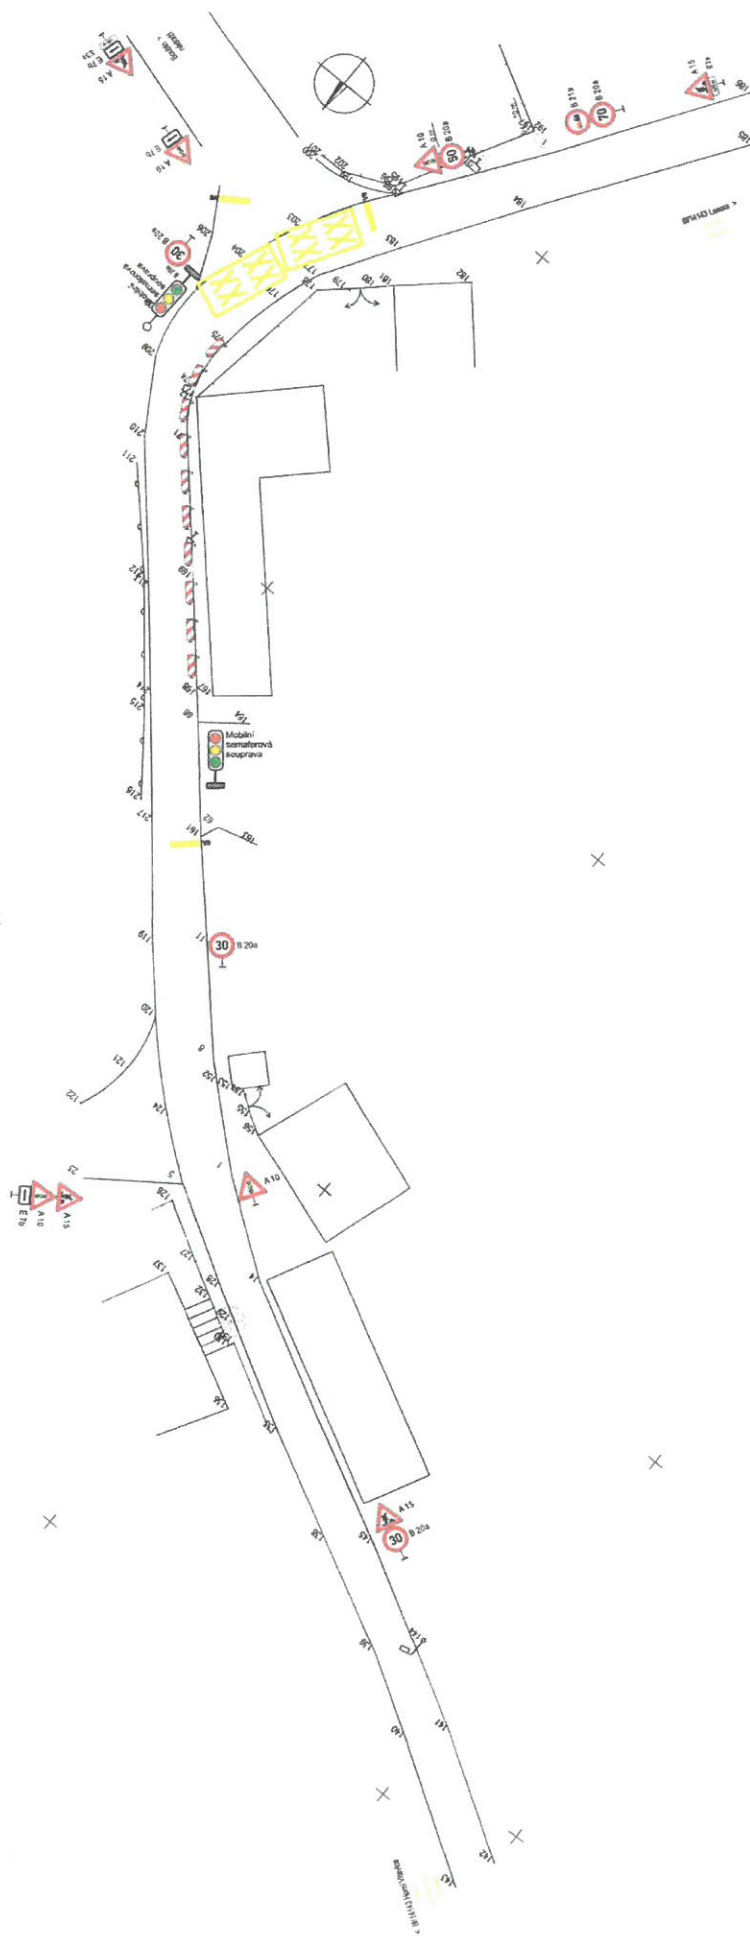

22.03.2017
SÚS Jčk. bez připomínek.

[Signature]
Jedl. a inženýrská firma
Ing. Václav Kalous
SÚS Jčk. bez připomínek
Číslo: 1237/17

valbe
03
Výstav. spol. s r.o.
středisko Praha

Výkres z přílohy projektu


Komisař por. Ing. Václav Kalous
dopravní inženýr