


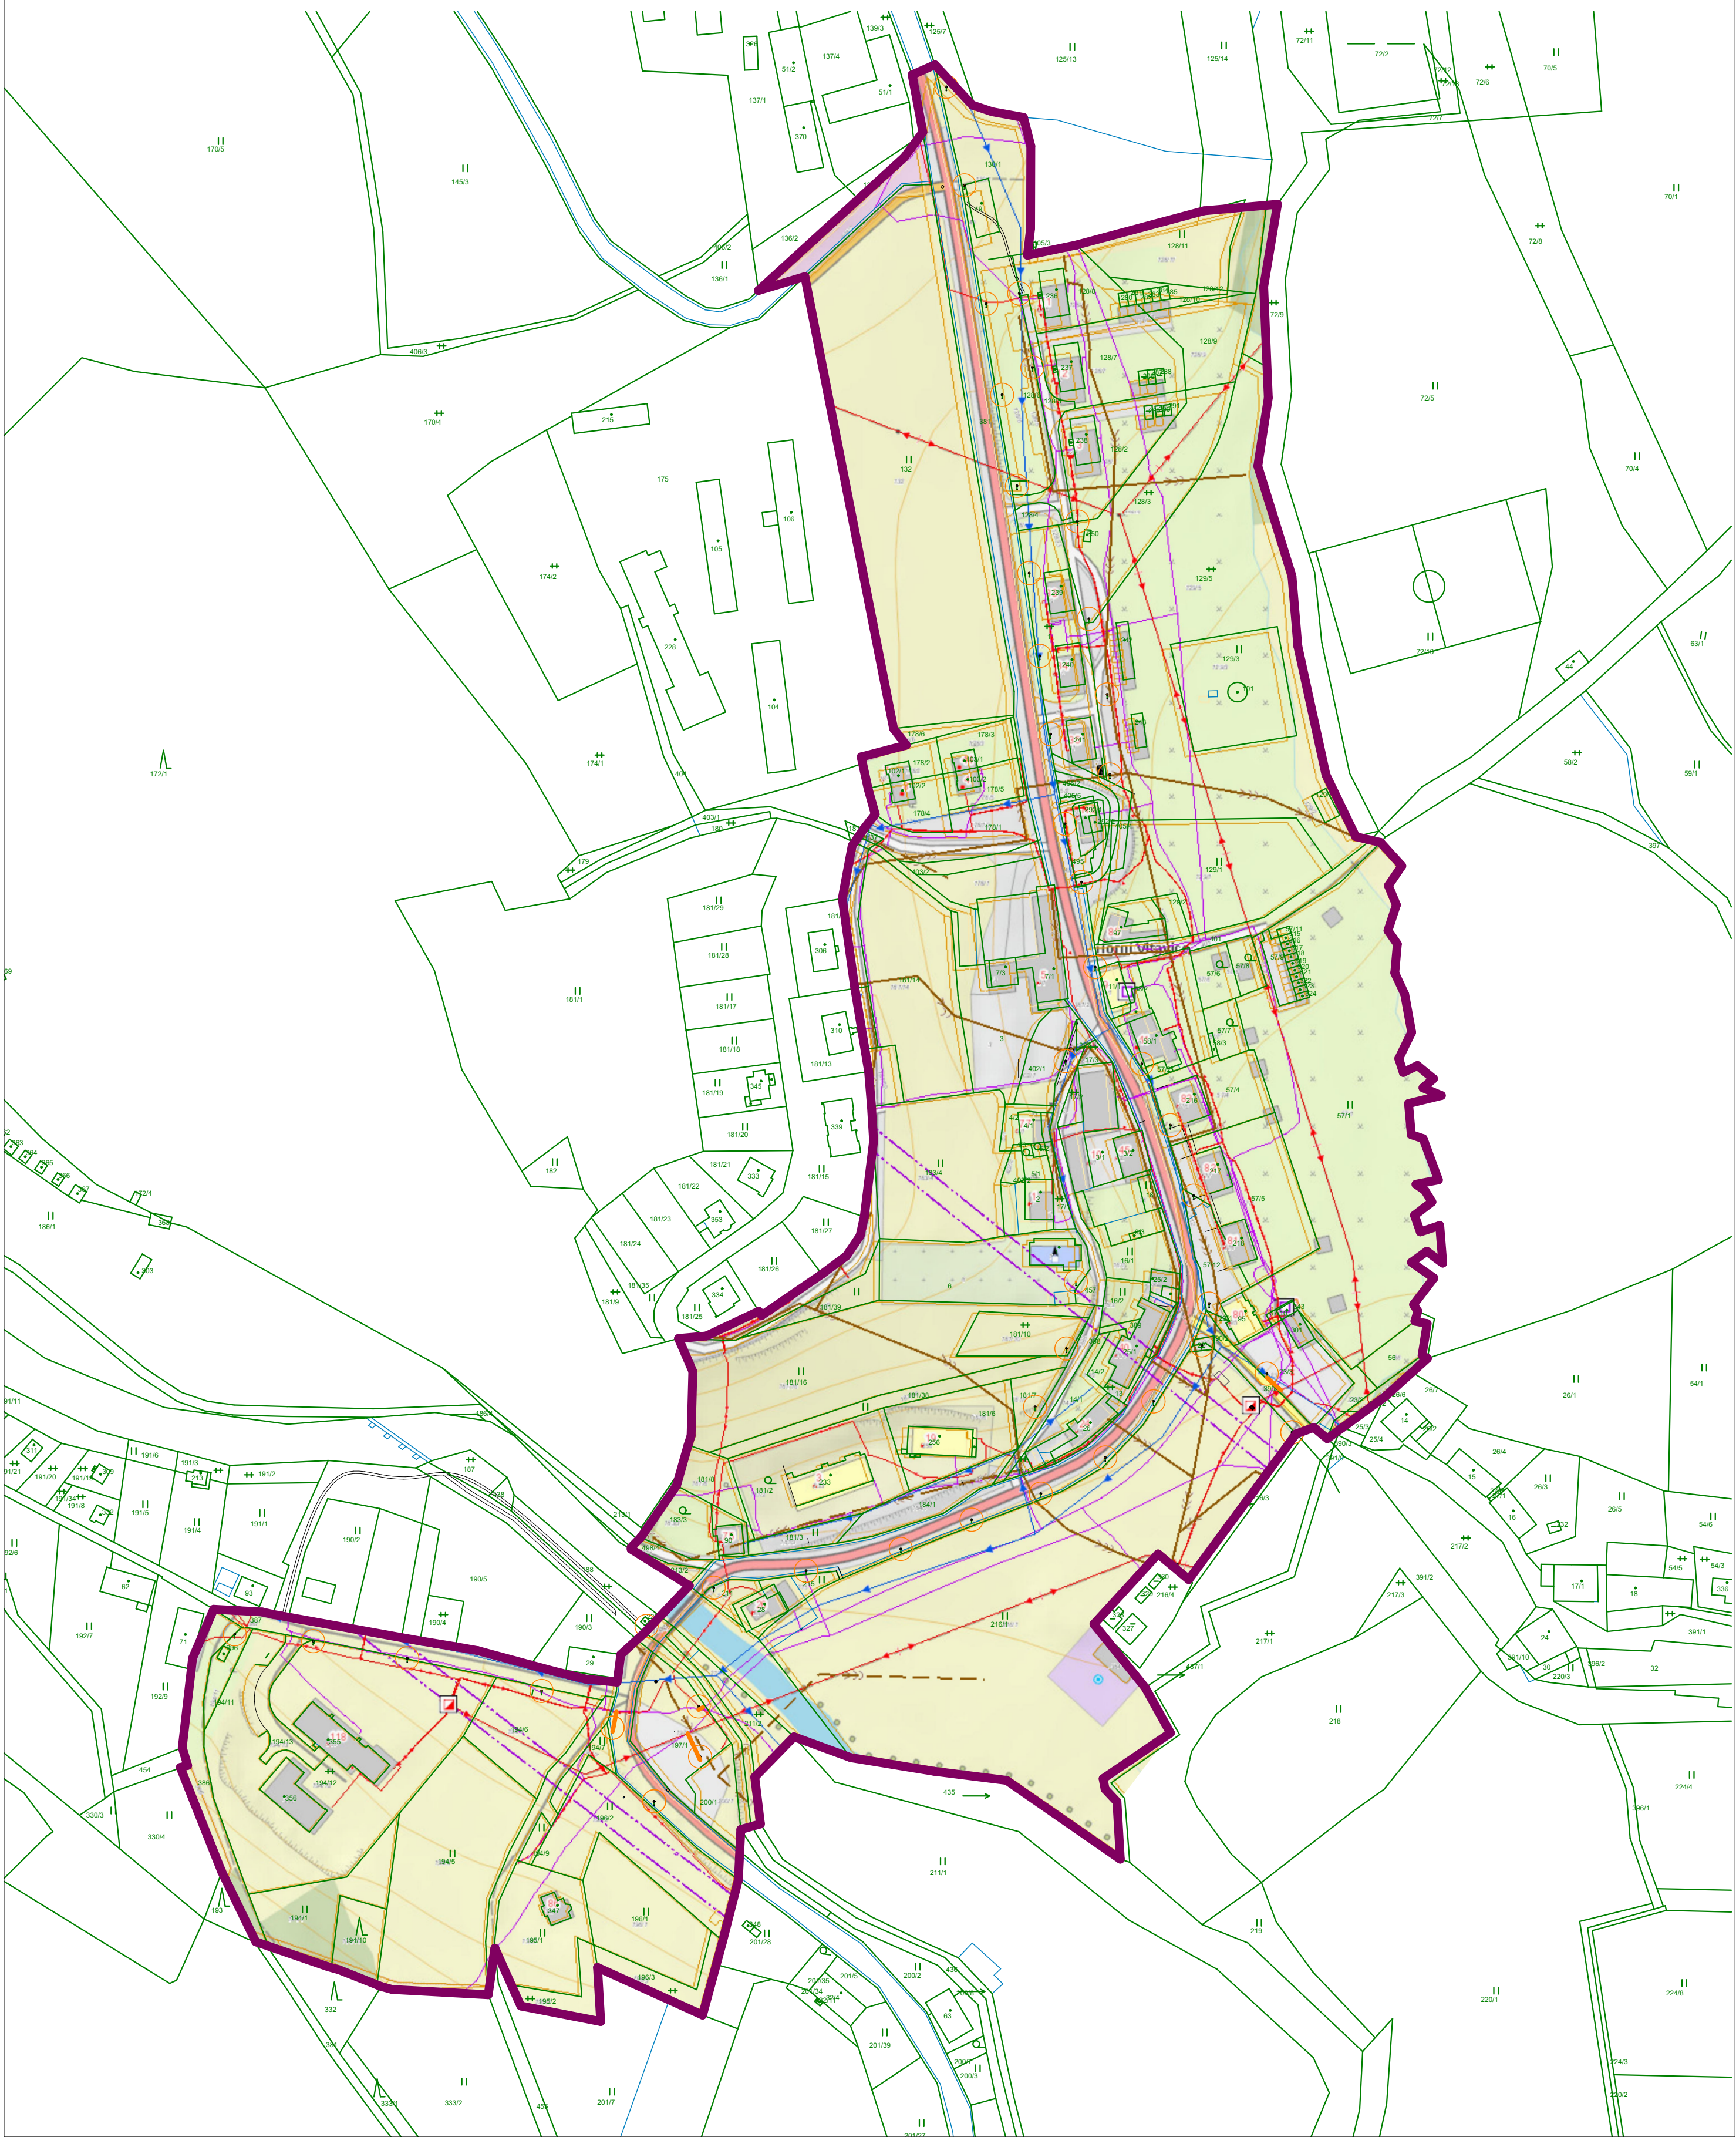

LEGENDA

- ochranné pásmo vodního zdroje
- vedení elektrické sítě VN
- vedení elektrické sítě NN
- ochranné pásmo elektrického vedení
- vodovodní řad
- kanalizace stávající
- plynovod STL, VZ, NT stávající
- komunikační kanály
- radioreléová trasa
- VO nové navržené (podzemní vedení)



část: Návrhová část	akce: územní studie veřejných prostranství obec Horní Vltavice	zadavatel: Město Vimperk, Steinbrenerova 6, 385 17 Vimperk	název: INŽENÝRSKÉ SÍTĚ
formát: A1	měřítko: 1:2000	architekt a generální projektant: Ars Fabrica s.r.o., Na Dolních 8/30, 147 00, Praha 4	