


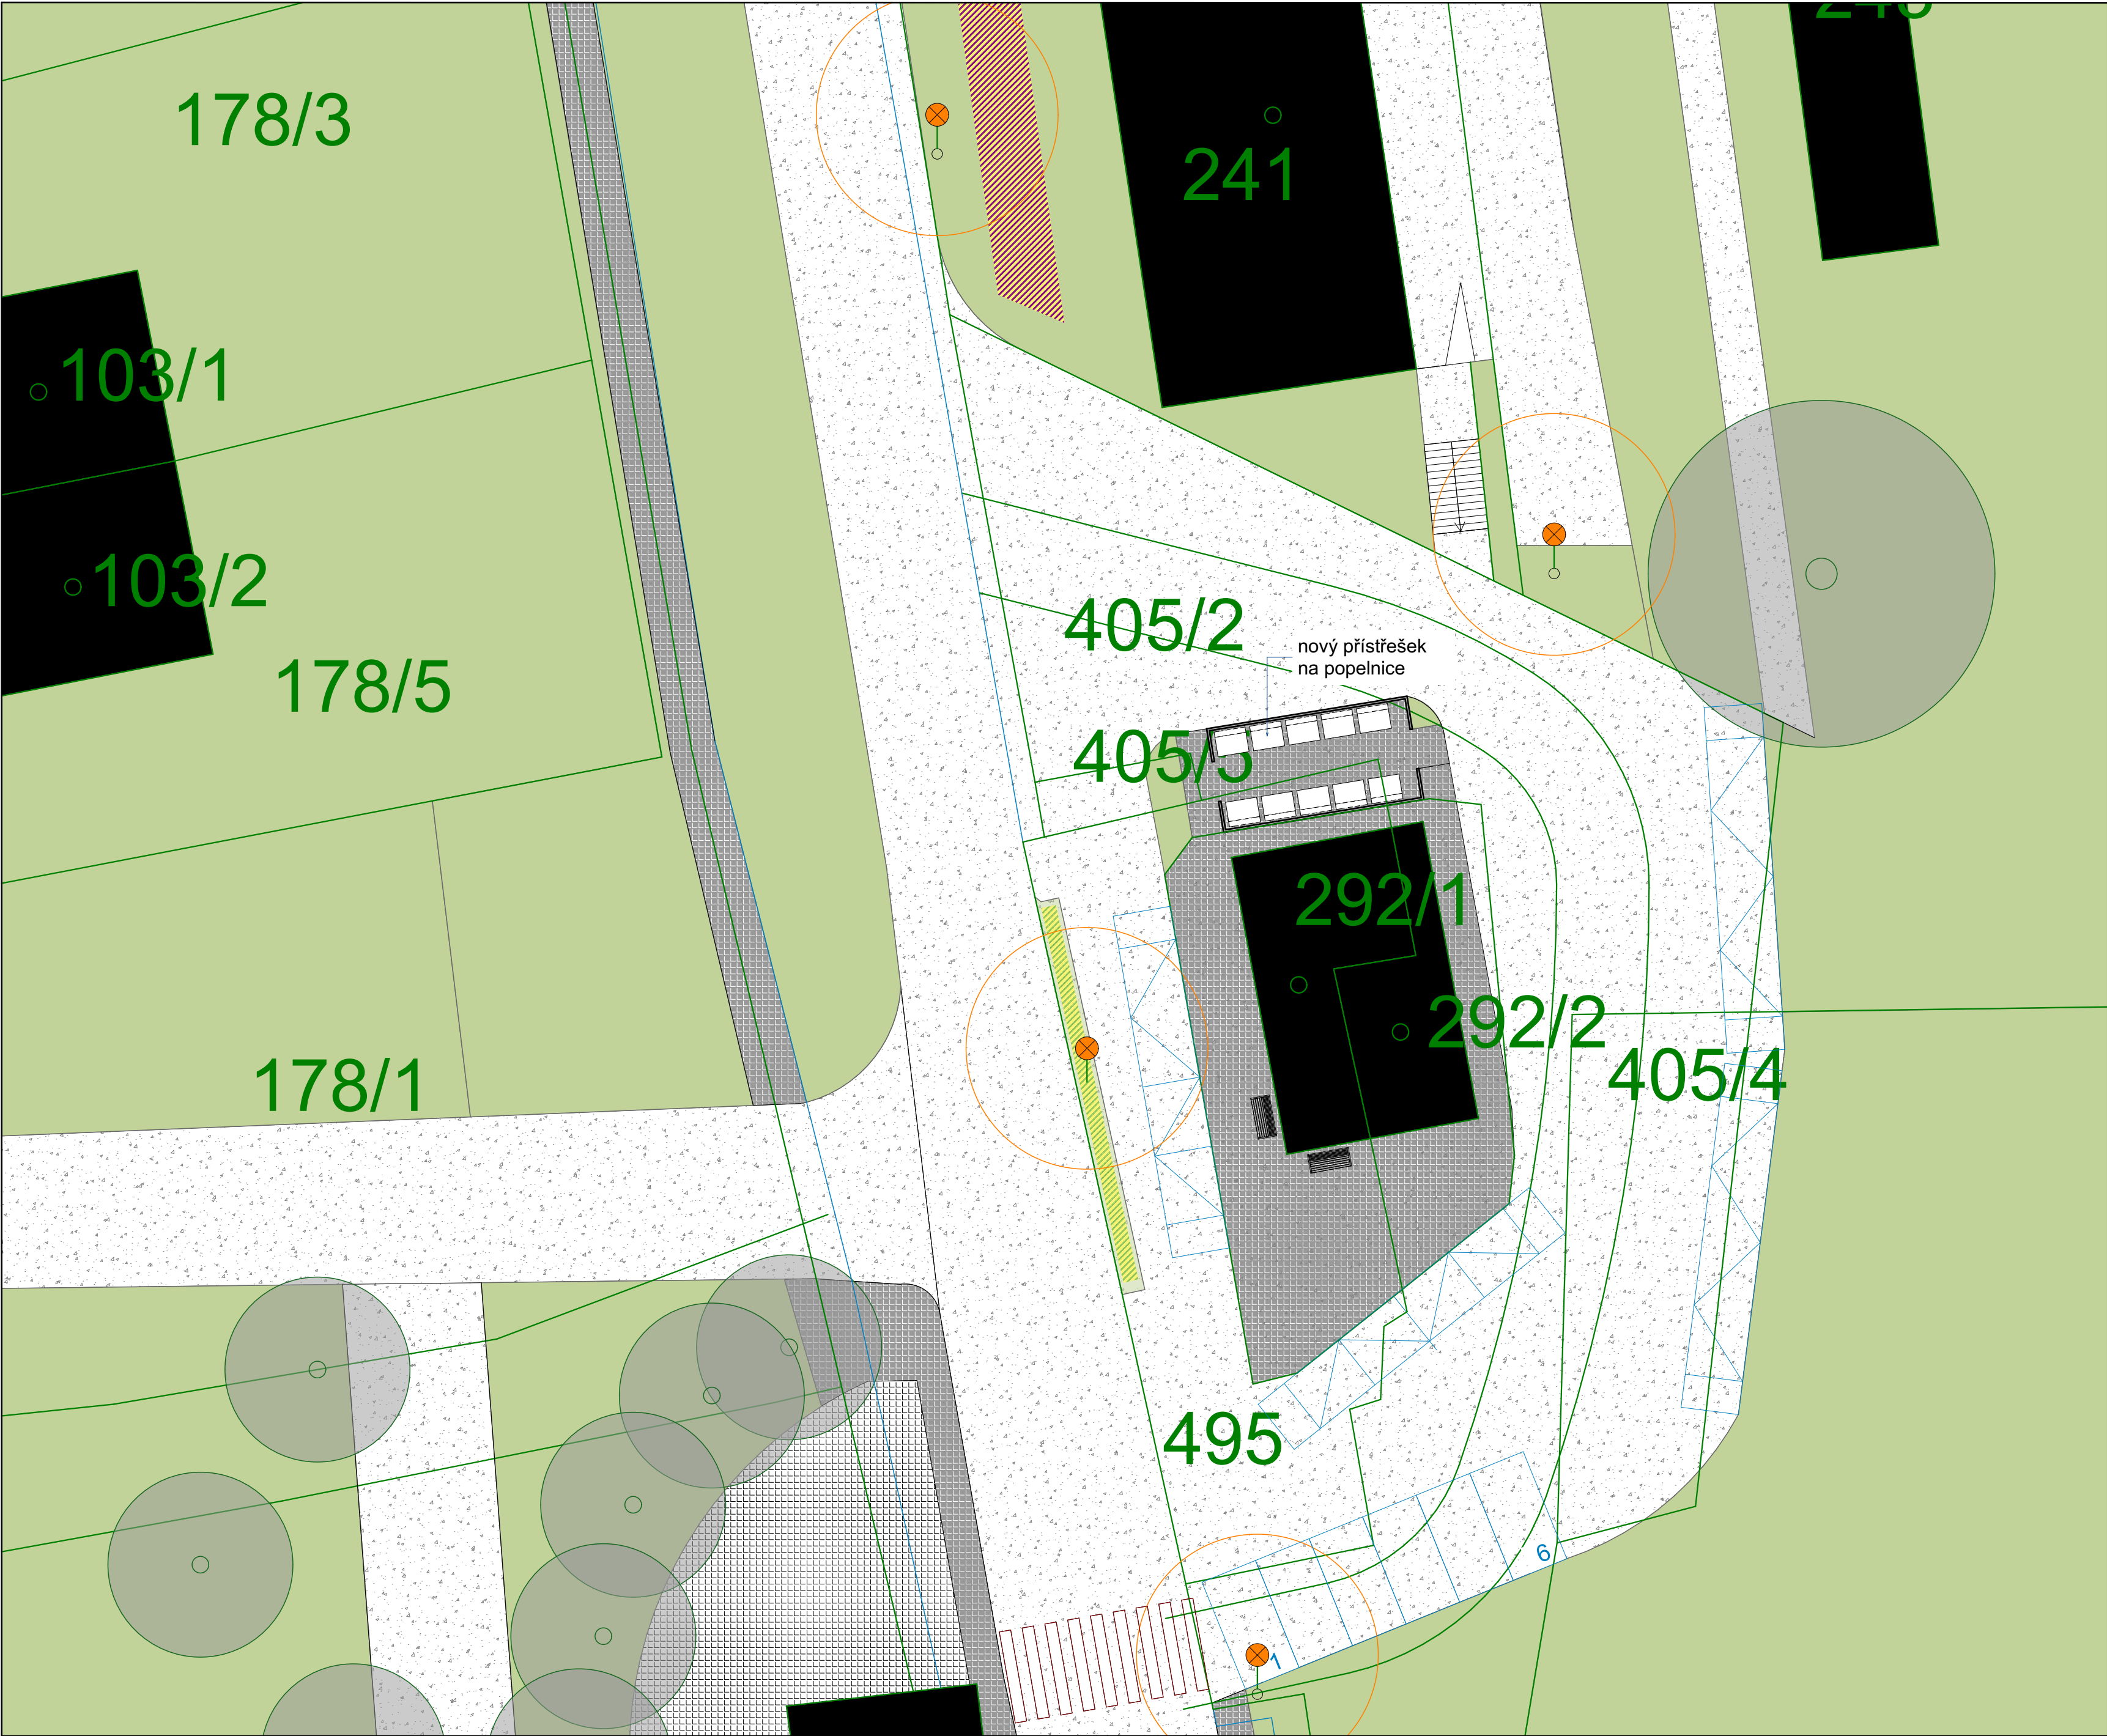

EVROPSKÁ UNIE
Evropský fond pro regionální rozvoj
Integrovaný regionální operační program

MINISTERSTVO
PRO MÍSTNÍ
ROZVOJ ČR

LEGENDA

stávající stav_silnice

stávající/návrh_veřejná zeleň

návrh_pěší plocha_zámková dlažba

návrh_pěší pojezdová plocha_zámk. dlažba

návrh_zatrávňovací dlažba

návrh_okrasný záhon

stávající/návrh_zástavba

mlat

vsakovací průleh

návrh_lavička parkovástávající_stromy jehličnatéstávající_stromy listnaténávrh_stromy listnaténávrh_veřejné osvětleníhranice parcelhranice řešeného území

S

část: Návrhová část	akce: územní studie veřejných prostranství obec Horní Vltavice	zadavatel: Město Vimperk, Steinbrenerova 6, 385 17 Vimperk	název: VP D autobusové nádraží
formát: A2	měřítko: 1:200	architekt a generální projektant: Ars Fabrica, s.r.o., Na Dolních 8/30, 147 00, Praha 4	