


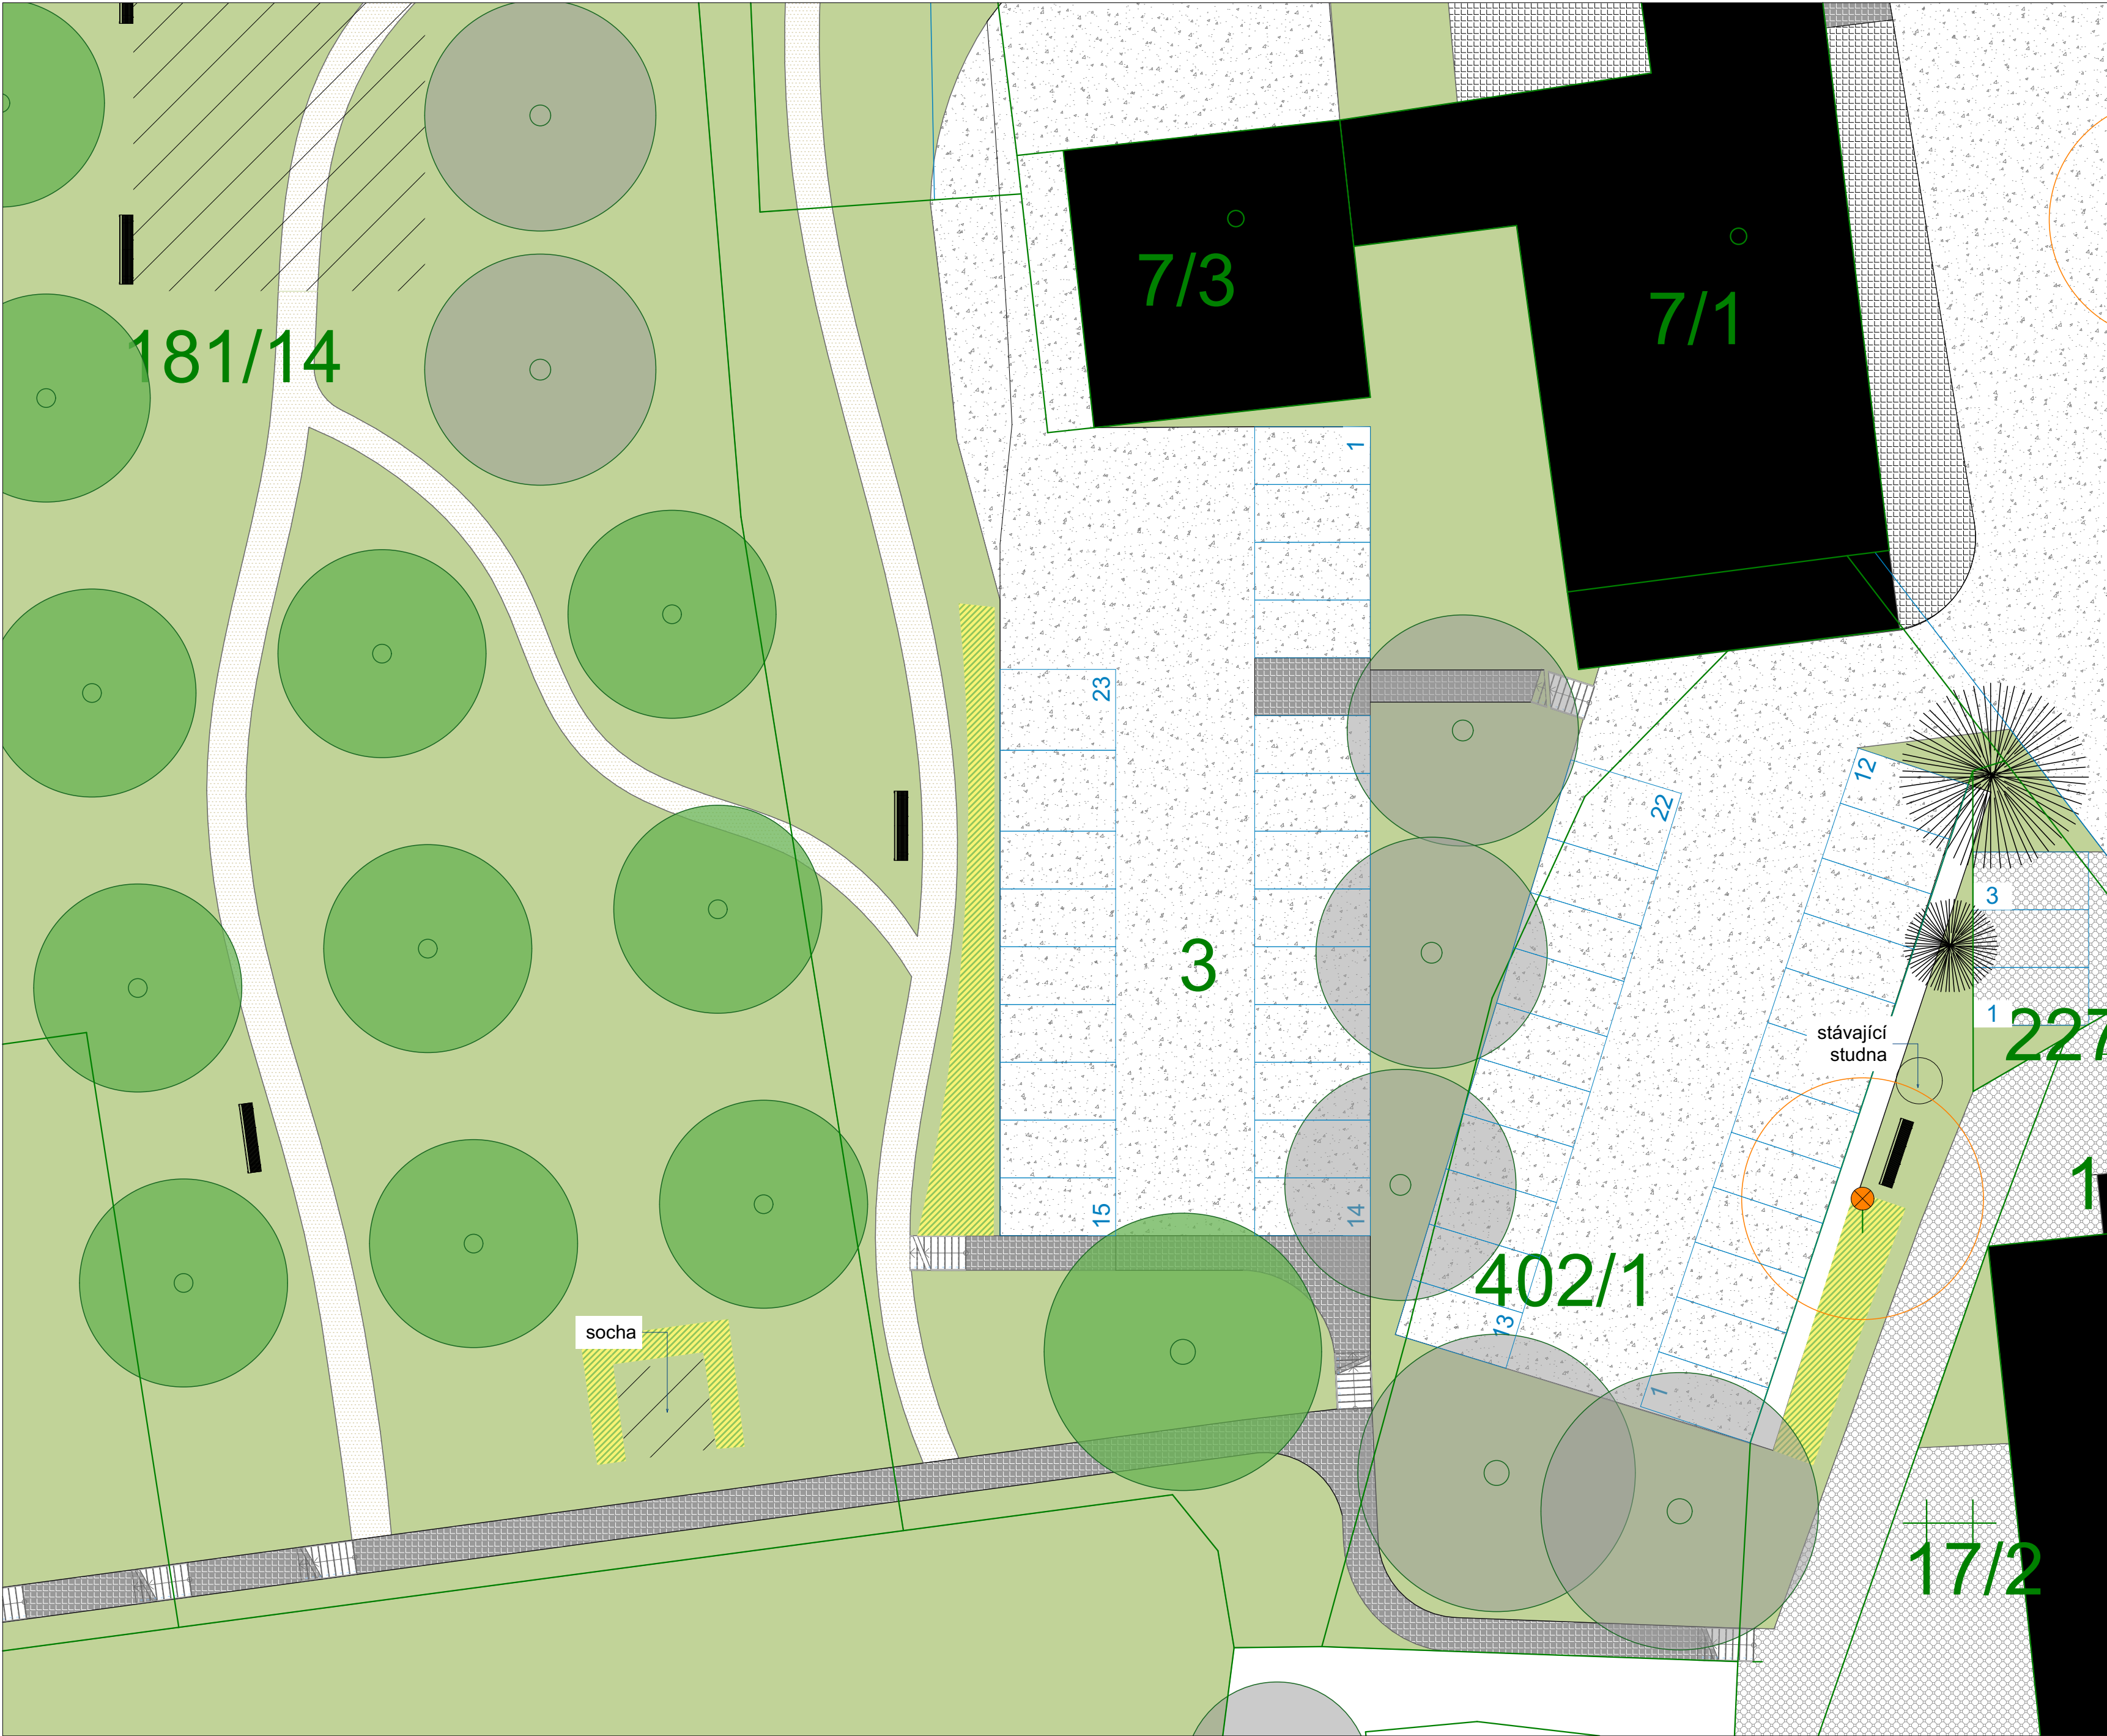



EVROPSKÁ UNIE
Evropský fond pro regionální rozvoj
Integrovaný regionální operační program




MINISTERSTVO
PRO MÍSTNÍ
ROZVOJ ČR

LEGENDA

stávající stav_silnice

stávající/návrh_veřejná zeleň

návrh_pěší plocha_zámková dlažba

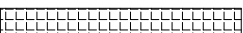návrh_pěší pojezdová plocha_zámk. dlažba

návrh_zatrávňovací dlažba

návrh_okrasný záhon

návrh_pěší plocha_kamenná dlažba

stávající/návrh_zástavba

mlat

návrh_lavička parková

stávající_stromy jehličnaté


stávající_stromy listnaté

návrh_stromy listnaté

návrh_veřejné osvětlení

hranice parcel

hranice řešeného území

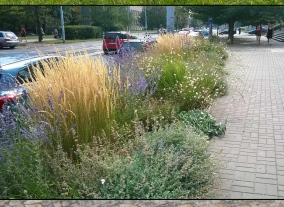



část: Návrhová část Formát: A2	akce: územní studie veřejných prostranství_obec Horní Vltavice měřítko: 1:200	zadavatel: Město Vimperk, Steinbrenerova 6, 385 17 Vimperk architekt a generální projektant: Ars Fabrica, s.r.o., Na Dolních 8/30, 147 00, Praha 4	název: VP E nový městský park
---	--	---	----------------------------------

