ÚPSÚ HORNÍ VLTAVICE

DETAIL SEVERNÍ ČÁSTI

FUNKČNÍ VYUŽITÍ

STAV | LETAPA NÁVRHU

- PLOCHY OBČANSKÉ VYBAVENOSTI A BYDLENÍ
- LESY A VYSOKÁ ZELEŇ
- SKUPINA, ŘADA STROMŮ
- PLOCHY SPORTU A REKREACE– dle Změny ÚPSÚ č. 7
- PLOCHY DOPRAVNÍ INFRASTRUKTURY – dle Změny ÚPSÚ č. 7
- PLOCHY DOPRAVNÍ INFRASTRUKTURY – dle AZÚR JDK

VYMEZUJÍCÍ HRANICE A LIMITY VYUŽITÍ ÚZEMÍ

- HRANICE SPRÁVNÍHO ÚZEMÍ
- HRANICE KATASTRÁLNÍHO ÚZEMÍ
- HRANICE ŘEŠENÉHO ÚZEMÍ ÚPSÚ
- HRANICE ŘEŠENÉHO UZEMÍ ZMĚNAMI ÚPSÚ
- HRANICE SOUČASNĚ ZASTAVĚNÉHO ÚZEMÍ
- HRANICE ZASTAVITELNÉHO ÚZEMÍ
- OCHRANNÉ PÁSMO LESA
- OCHRANNÉ PÁSMO EL. VEDENÍ
- REGIONÁLNÍ BIOCENTRUM – dle AZÚR JDK
- REGIONÁLNÍ BIOKORIDOR – dle AZÚR JDK
- PŘÍRODNÍ PAMÁTKA A REZERVACE
- – ŘEŠENÉ ÚZEMÍ SE NACHÁZÍ V EVROPSKY VÝZNAMNÉ LOKALITĚ ŠUMAVA (NATURA 2000)
- – ŘEŠENÉ ÚZEMÍ SE NACHÁZÍ V CHRÁNĚNÉ OBLASTI PŘIROZENÉ AKUMULACE VOD ŠUMAVA
- – NAVRŽENÉ PLOCHY DOPRAVNÍ INFRASTRUKTURY SE NACHÁZÍ V CHRÁNĚNÉ KRAJINNÉ OBLASTI ŠUMAVA

INFORMATIVNÍ ÚDAJE

- OZNAČENÍ PLOCH ŘEŠENÝCH VE ZMĚNÁCH ÚPSÚ (ZM7 – OZNAČENÍ ZMĚNY, DI–05/10 – OZNAČENÍ PLOCHY VE ZMĚNĚ)

DOPRAVA

- SILNICE I. II. A III. TŘÍDY
- MÍSTNÍ OBSLUŽNÉ KOMUNIKACE
- CYKLOTRASA
- ŽELEZNIČNÍ TRAŤ
- LANOVÁ DRÁHA
- OCHRANNÉ PÁSMO KOMUNIKACE
- HLUKOVÁ ISOFONA L_{eq} 50 dB
- HLUKOVÁ ISOFONA L_{eq} 60 dB

VODOHOSPODÁŘSKÉ ŘEŠENÍ

STAV | NÁVRH

- VODOVOD
- KANALIZACE

ZÁSOBOVÁNÍ EL. ENERGIÍ

STAV

- VOLNÉ VEDENÍ VN 22 kV

ZÁSOBOVÁNÍ PLYNEM

NÁVRH

- STŘEDOTLAKÝ PLYNOVOD

SPOJE A INFORMATIKA

STAV

- TELEKOMUNIKAČNÍ KABEL

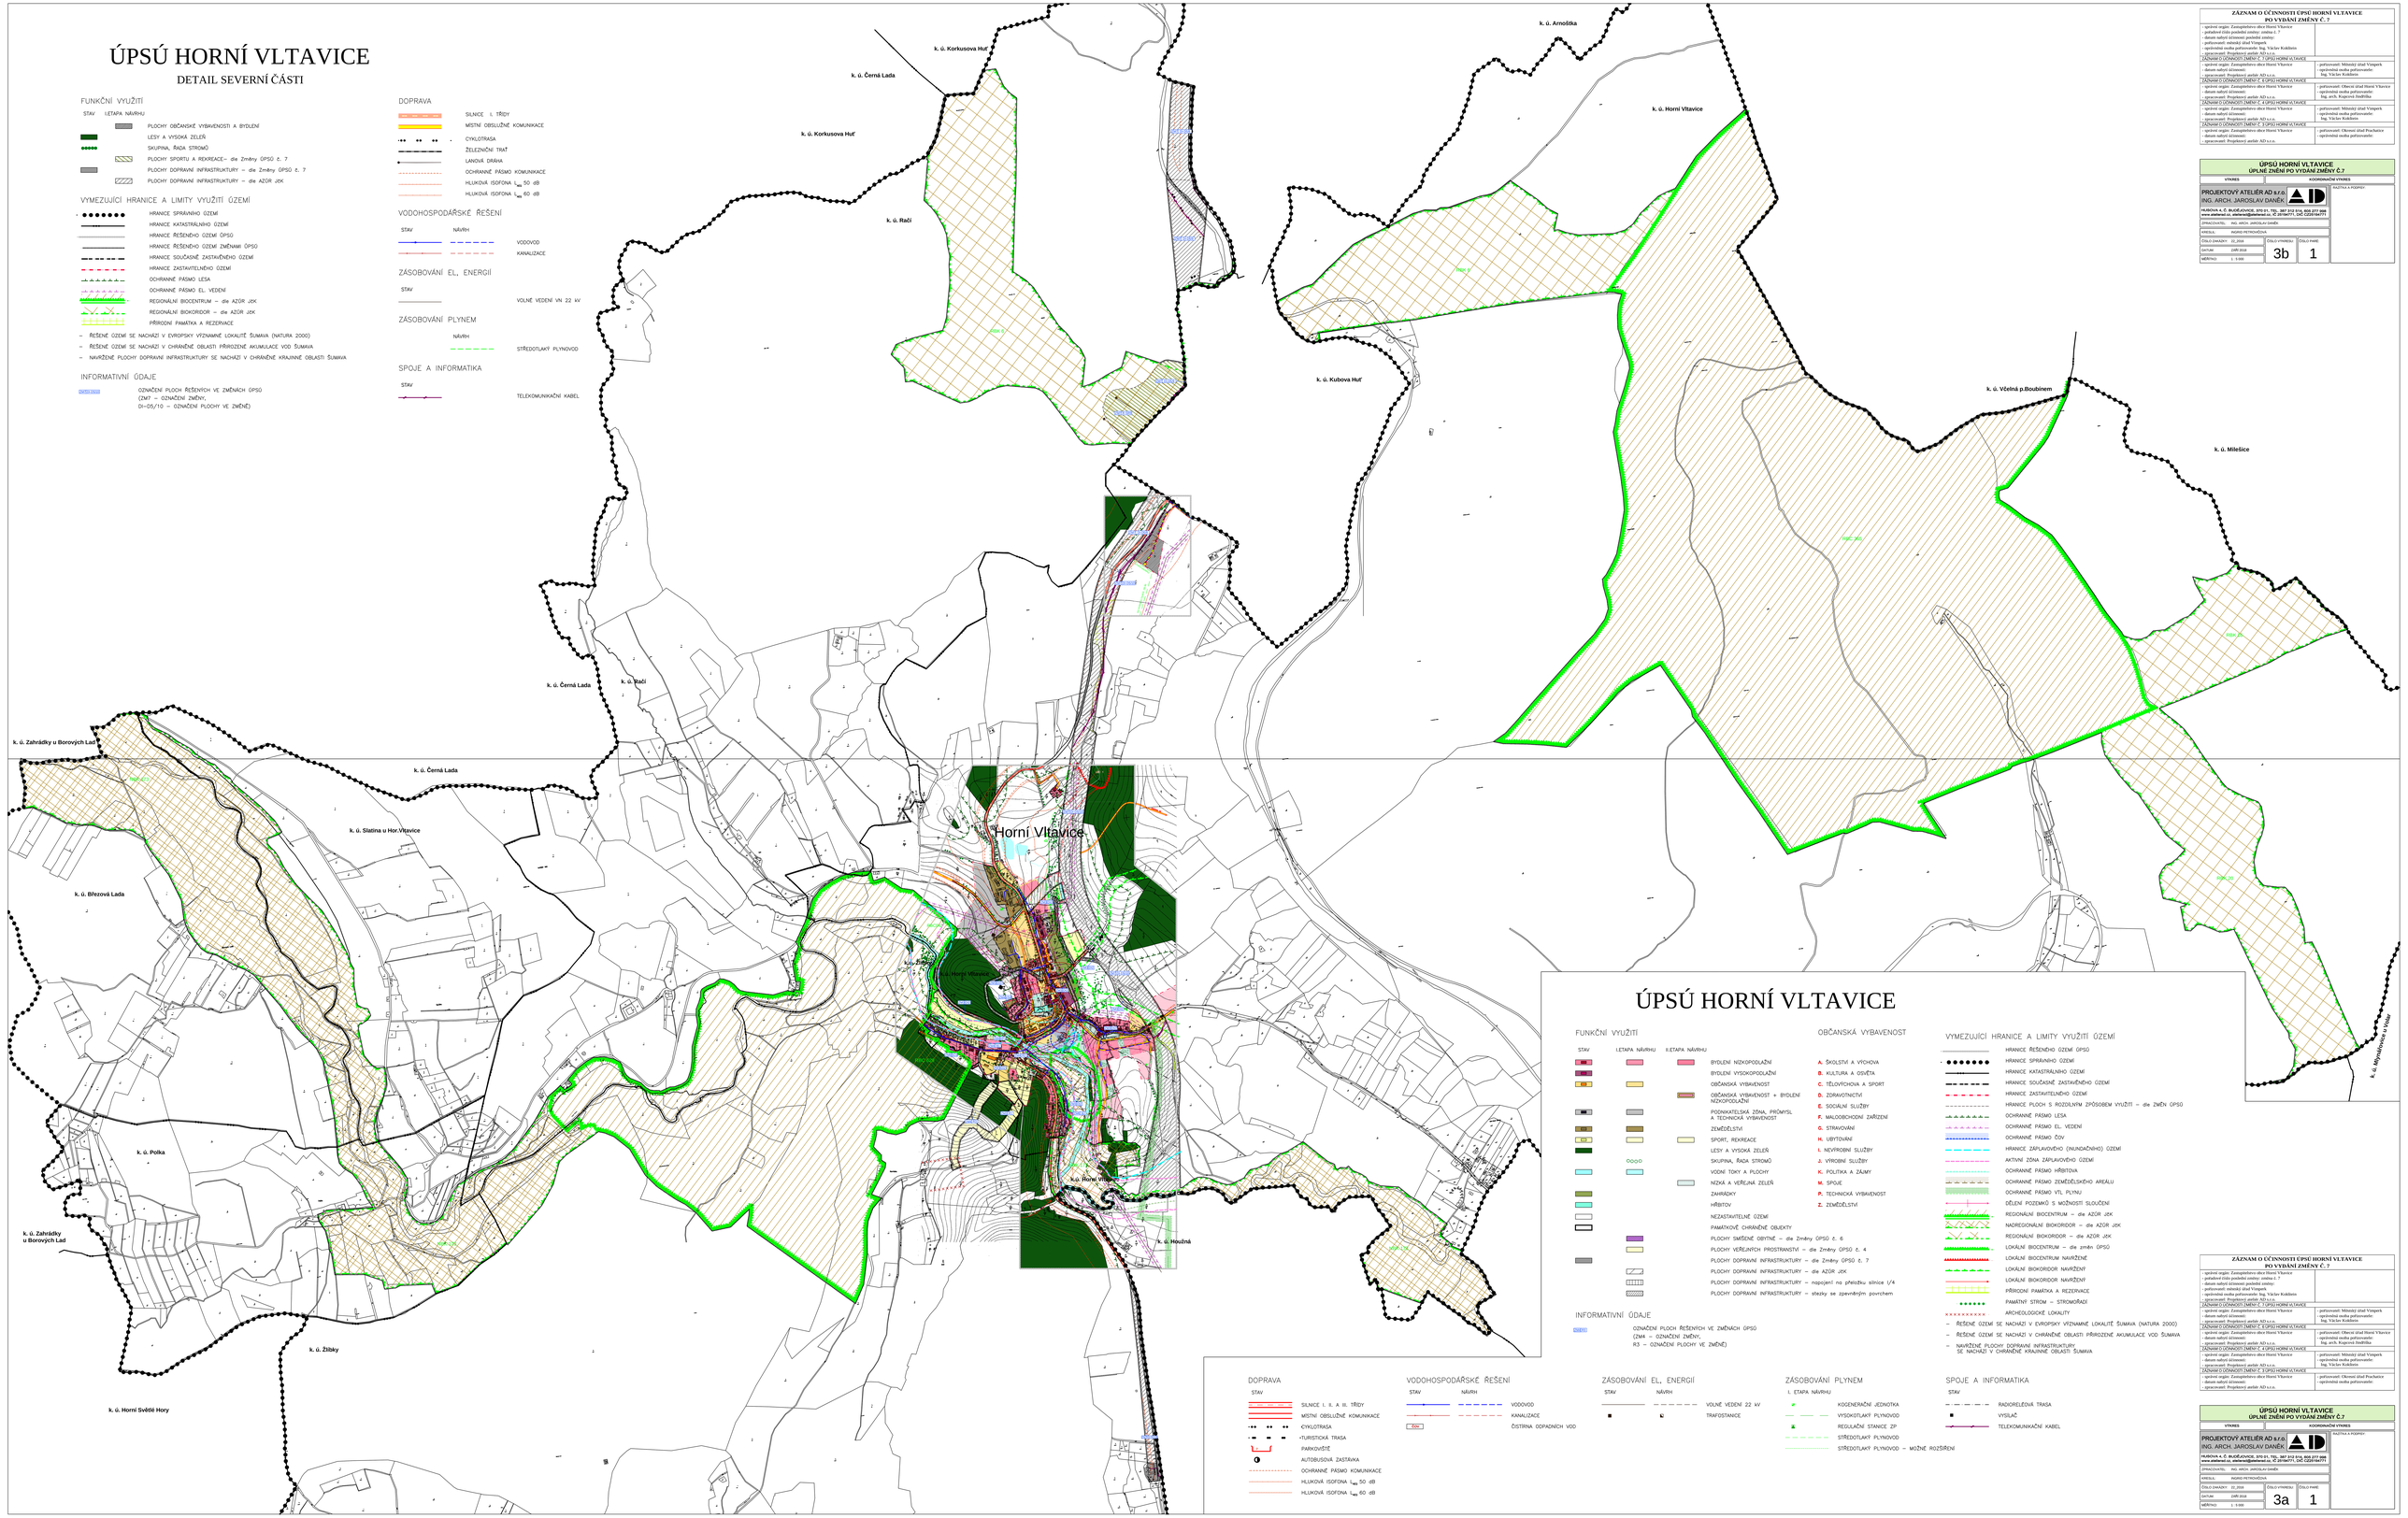

ÚPSÚ HORNÍ VLTAVICE

FUNKČNÍ VYUŽITÍ

STAV | I.ETAPA NÁVRHU | II.ETAPA NÁVRHU

- BYDLENÍ NIZKOPODLAŽNÍ
- BYDLENÍ VYSOKOPODLAŽNÍ
- OBČANSKÁ VYBAVENOST
- OBČANSKÁ VYBAVENOST + BYDLENÍ NIZKOPODLAŽNÍ
- PODNIKATELSKÁ ZÓNA, PRŮMYSL A TECHNICKÁ VYBAVENOST
- ZEMĚDĚLSTVÍ
- SPORT, REKREACE
- LESY A VYSOKÁ ZELEŇ
- SKUPINA, ŘADA STROMŮ
- VODNÍ TOKY A PLOCHY
- NÁZEM A VEŘEJNÁ ZELEŇ
- ZAHRÁDKY
- HŘBITOV
- NEZASTAVITELNÉ ÚZEMÍ
- PAMÁTKOVĚ CHRÁNĚNÉ OBJEKTY
- PLOCHY SMÍŠENÉ OBYTNÉ – dle Změny ÚPSÚ č. 6
- PLOCHY VEŘEJNÝCH PROSTRANSTVÍ – dle Změny ÚPSÚ č. 4
- PLOCHY DOPRAVNÍ INFRASTRUKTURY – dle Změny ÚPSÚ č. 7
- PLOCHY DOPRAVNÍ INFRASTRUKTURY – dle AZÚR JDK
- PLOCHY DOPRAVNÍ INFRASTRUKTURY – napojení na přeložku silnice I/4
- PLOCHY DOPRAVNÍ INFRASTRUKTURY – stezky se zpevněným povrchem

OBČANSKÁ VYBAVENOST

- A. ŠKOLSTVÍ A VÝCHOVA
- B. KULTURA A OSVĚTA
- C. TĚLOVÝCHOVA A SPORT
- D. ZDRAVOTNICTVÍ
- E. SOCIÁLNÍ SLUŽBY
- F. MALOOBCHODNÍ ZAŘÍZENÍ
- G. STRAVOVÁNÍ
- H. UBYTOVÁNÍ
- I. NEVÝROBNÍ SLUŽBY
- J. VÝROBNÍ SLUŽBY
- K. POLITIKA A ZÁKONY
- M. SPOJE
- P. TECHNICKÁ VYBAVENOST
- Z. ZEMĚDĚLSTVÍ

VYMEZUJÍCÍ HRANICE A LIMITY VYUŽITÍ ÚZEMÍ

- HRANICE ŘEŠENÉHO ÚZEMÍ ÚPSÚ
- HRANICE SPRÁVNÍHO ÚZEMÍ
- HRANICE KATASTRÁLNÍHO ÚZEMÍ
- HRANICE SOUČASNĚ ZASTAVĚNÉHO ÚZEMÍ
- HRANICE ZASTAVITELNÉHO ÚZEMÍ
- HRANICE PLOCH S ROZDÍLNÝM ZPŮSOBEM VYUŽITÍ – dle ZMĚN ÚPSÚ
- OCHRANNÉ PÁSMO LESA
- OCHRANNÉ PÁSMO EL. VEDENÍ
- OCHRANNÉ PÁSMO ČOV
- HRANICE ZÁPLAVOVÉHO (INUNDAČNÍHO) ÚZEMÍ
- AKTIVNÍ ZÓNA ZÁPLAVOVÉHO ÚZEMÍ
- OCHRANNÉ PÁSMO HŘBITOVA
- OCHRANNÉ PÁSMO ZEMĚDĚLSKÉHO AREÁLU
- OCHRANNÉ PÁSMO VTL PLYNU
- DĚLENÍ POZEMKŮ S MOŽNOSTÍ SLOUČENÍ
- REGIONÁLNÍ BIOCENTRUM – dle AZÚR JDK
- NADREGIONÁLNÍ BIOKORIDOR – dle AZÚR JDK
- REGIONÁLNÍ BIOKORIDOR – dle AZÚR JDK
- LOKÁLNÍ BIOCENTRUM – dle změn ÚPSÚ
- LOKÁLNÍ BIOCENTRUM NAVRŽENÉ
- LOKÁLNÍ BIOKORIDOR NAVRŽENÝ
- LOKÁLNÍ BIOKORIDOR NAVRŽENÝ
- PŘÍRODNÍ PAMÁTKA A REZERVACE
- PAMÁTNÝ STROM – STROMOŘADÍ
- ARCHEOLOGICKÉ LOKALITY
- – ŘEŠENÉ ÚZEMÍ SE NACHÁZÍ V EVROPSKY VÝZNAMNÉ LOKALITĚ ŠUMAVA (NATURA 2000)
- – ŘEŠENÉ ÚZEMÍ SE NACHÁZÍ V CHRÁNĚNÉ OBLASTI PŘIROZENÉ AKUMULACE VOD ŠUMAVA
- – NAVRŽENÉ PLOCHY DOPRAVNÍ INFRASTRUKTURY SE NACHÁZÍ V CHRÁNĚNÉ KRAJINNÉ OBLASTI ŠUMAVA

INFORMATIVNÍ ÚDAJE

- OZNAČENÍ PLOCH ŘEŠENÝCH VE ZMĚNÁCH ÚPSÚ (ZM4 – OZNAČENÍ ZMĚNY, R3 – OZNAČENÍ PLOCHY VE ZMĚNĚ)

DOPRAVA

STAV | NÁVRH

- SILNICE I. II. A III. TŘÍDY
- MÍSTNÍ OBSLUŽNÉ KOMUNIKACE
- CYKLOTRASA
- TURISTICKÁ TRASA
- PARKOVIŠTĚ
- AUTOBUSOVÁ ZASTÁVKA
- OCHRANNÉ PÁSMO KOMUNIKACE
- HLUKOVÁ ISOFONA L_{eq} 50 dB
- HLUKOVÁ ISOFONA L_{eq} 60 dB

VODOHOSPODÁŘSKÉ ŘEŠENÍ

STAV | NÁVRH

- VODOVOD
- KANALIZACE
- ČOV – ČISTÍRNA ODPADNÍCH VOD

ZÁSOBOVÁNÍ EL. ENERGIÍ

STAV | NÁVRH

- VOLNÉ VEDENÍ 22 kV
- TRAFOSTANICE

ZÁSOBOVÁNÍ PLYNEM

I. ETAPA NÁVRHU

- KOGENERAČNÍ JEDNOTKA
- VYSOKOTLAKÝ PLYNOVOD
- REGULAČNÍ STANICE ZP
- STŘEDOTLAKÝ PLYNOVOD
- STŘEDOTLAKÝ PLYNOVOD – MOŽNÉ ROZŠÍŘENÍ

SPOJE A INFORMATIKA

STAV

- RADIORELÉOVÁ TRASA
- VYSÍLAČ
- TELEKOMUNIKAČNÍ KABEL

ZÁZNAM O ÚČINNOSTI ÚPSÚ HORNÍ VLTAVICE
PO VYDÁNÍ ZMĚNY Č. 7

- správní orgán: Zastupitelstvo obce Horní Vltavice - pořadové číslo poslední změny: změna č. 7 - datum nabytí účinnosti poslední změny: - datum nabytí účinnosti úplné ÚPSÚ: - oprávněná osoba pořizovatele: Ing. Václav Kokštein - zpracovatel: Projektový ateliér AD s.r.o.	
ZÁZNAM O ÚČINNOSTI ZMĚN Č. 7 ÚPSÚ HORNÍ VLTAVICE	
- správní orgán: Zastupitelstvo obce Horní Vltavice - datum nabytí účinnosti:	- pořizovatel: Monika Úlud Vimperk - oprávněná osoba pořizovatele: Ing. Václav Kokštein
ZÁZNAM O ÚČINNOSTI ZMĚN Č. 6 ÚPSÚ HORNÍ VLTAVICE	
- správní orgán: Zastupitelstvo obce Horní Vltavice - datum nabytí účinnosti:	- pořizovatel: Obecní úřad Horní Vltavice - oprávněná osoba pořizovatele: Ing. arch. Kopecný Jindřiška
ZÁZNAM O ÚČINNOSTI ZMĚN Č. 4 ÚPSÚ HORNÍ VLTAVICE	
- správní orgán: Zastupitelstvo obce Horní Vltavice - datum nabytí účinnosti: - oprávněná osoba pořizovatele: Ing. Václav Kokštein - zpracovatel: Projektový ateliér AD s.r.o.	- pořizovatel: Monika Úlud Vimperk - oprávněná osoba pořizovatele: Ing. Václav Kokštein
ZÁZNAM O ÚČINNOSTI ZMĚN Č. 3 ÚPSÚ HORNÍ VLTAVICE	
- správní orgán: Zastupitelstvo obce Horní Vltavice - datum nabytí účinnosti: - zpracovatel: Projektový ateliér AD s.r.o.	- pořizovatel: Obecní úřad Horní Vltavice - oprávněná osoba pořizovatele: Ing. arch. Kopecný Jindřiška
ZÁZNAM O ÚČINNOSTI ZMĚN Č. 2 ÚPSÚ HORNÍ VLTAVICE	
- správní orgán: Zastupitelstvo obce Horní Vltavice - datum nabytí účinnosti: - zpracovatel: Projektový ateliér AD s.r.o.	- pořizovatel: Monika Úlud Vimperk - oprávněná osoba pořizovatele: Ing. Václav Kokštein
ZÁZNAM O ÚČINNOSTI ZMĚN Č. 1 ÚPSÚ HORNÍ VLTAVICE	
- správní orgán: Zastupitelstvo obce Horní Vltavice - datum nabytí účinnosti: - zpracovatel: Projektový ateliér AD s.r.o.	- pořizovatel: Obecní úřad Prachatice - oprávněná osoba pořizovatele:

ÚPSÚ HORNÍ VLTAVICE
ÚPLNÉ ZNĚNÍ PO VYDÁNÍ ZMĚNY Č.7

VYKRES	KOORDINAČNÍ VÝKRES
PROJEKTOVÝ ATELIÉR AD s.r.o. ING. ARCH. JAROSLAV DANĚK	RAZÍTKO A PODPIS:
HUROVA 4, C. BUDĚJOVICE, 370 21, TEL.: 387 312 013, 606 277 098 www.ateleraad.cz, ateleraad@ateleraad.cz, IČ 25196477, DIČ CZ25196477!	
ZPRACOVATEL: ING. ARCH. JAROSLAV DANĚK	
KRESLIL: INGRID PETROVIČOVÁ	
ČÍSLO ZAKÁZKY: 22_2016	ČÍSLO VÝKRESU: 3b / ČÍSLO PARÉ: 1
DATUM: ZÁŘÍ 2016	
MĚŘÍTKO: 1 : 5 000	

ZÁZNAM O ÚČINNOSTI ÚPSÚ HORNÍ VLTAVICE
PO VYDÁNÍ ZMĚNY Č. 7

- správní orgán: Zastupitelstvo obce Horní Vltavice - pořadové číslo poslední změny: změna č. 7 - datum nabytí účinnosti poslední změny: - datum nabytí účinnosti úplné ÚPSÚ: - oprávněná osoba pořizovatele: Ing. Václav Kokštein - zpracovatel: Projektový ateliér AD s.r.o.	
ZÁZNAM O ÚČINNOSTI ZMĚN Č. 7 ÚPSÚ HORNÍ VLTAVICE	
- správní orgán: Zastupitelstvo obce Horní Vltavice - datum nabytí účinnosti:	- pořizovatel: Monika Úlud Vimperk - oprávněná osoba pořizovatele: Ing. Václav Kokštein
ZÁZNAM O ÚČINNOSTI ZMĚN Č. 6 ÚPSÚ HORNÍ VLTAVICE	
- správní orgán: Zastupitelstvo obce Horní Vltavice - datum nabytí účinnosti:	- pořizovatel: Obecní úřad Horní Vltavice - oprávněná osoba pořizovatele: Ing. arch. Kopecný Jindřiška
ZÁZNAM O ÚČINNOSTI ZMĚN Č. 4 ÚPSÚ HORNÍ VLTAVICE	
- správní orgán: Zastupitelstvo obce Horní Vltavice - datum nabytí účinnosti: - oprávněná osoba pořizovatele: Ing. Václav Kokštein - zpracovatel: Projektový ateliér AD s.r.o.	- pořizovatel: Monika Úlud Vimperk - oprávněná osoba pořizovatele: Ing. Václav Kokštein
ZÁZNAM O ÚČINNOSTI ZMĚN Č. 3 ÚPSÚ HORNÍ VLTAVICE	
- správní orgán: Zastupitelstvo obce Horní Vltavice - datum nabytí účinnosti: - zpracovatel: Projektový ateliér AD s.r.o.	- pořizovatel: Obecní úřad Prachatice - oprávněná osoba pořizovatele:

ÚPSÚ HORNÍ VLTAVICE
ÚPLNÉ ZNĚNÍ PO VYDÁNÍ ZMĚNY Č.7

VYKRES	KOORDINAČNÍ VÝKRES
PROJEKTOVÝ ATELIÉR AD s.r.o. ING. ARCH. JAROSLAV DANĚK	RAZÍTKO A PODPIS:
HUROVA 4, C. BUDĚJOVICE, 370 21, TEL.: 387 312 013, 606 277 098 www.ateleraad.cz, ateleraad@ateleraad.cz, IČ 25196477, DIČ CZ25196477!	
ZPRACOVATEL: ING. ARCH. JAROSLAV DANĚK	
KRESLIL: INGRID PETROVIČOVÁ	
ČÍSLO ZAKÁZKY: 22_2016	ČÍSLO VÝKRESU: 3a / ČÍSLO PARÉ: 1
DATUM: ZÁŘÍ 2016	
MĚŘÍTKO: 1 : 5 000	