ÚPSÚ HORNÍ VLTAVICE

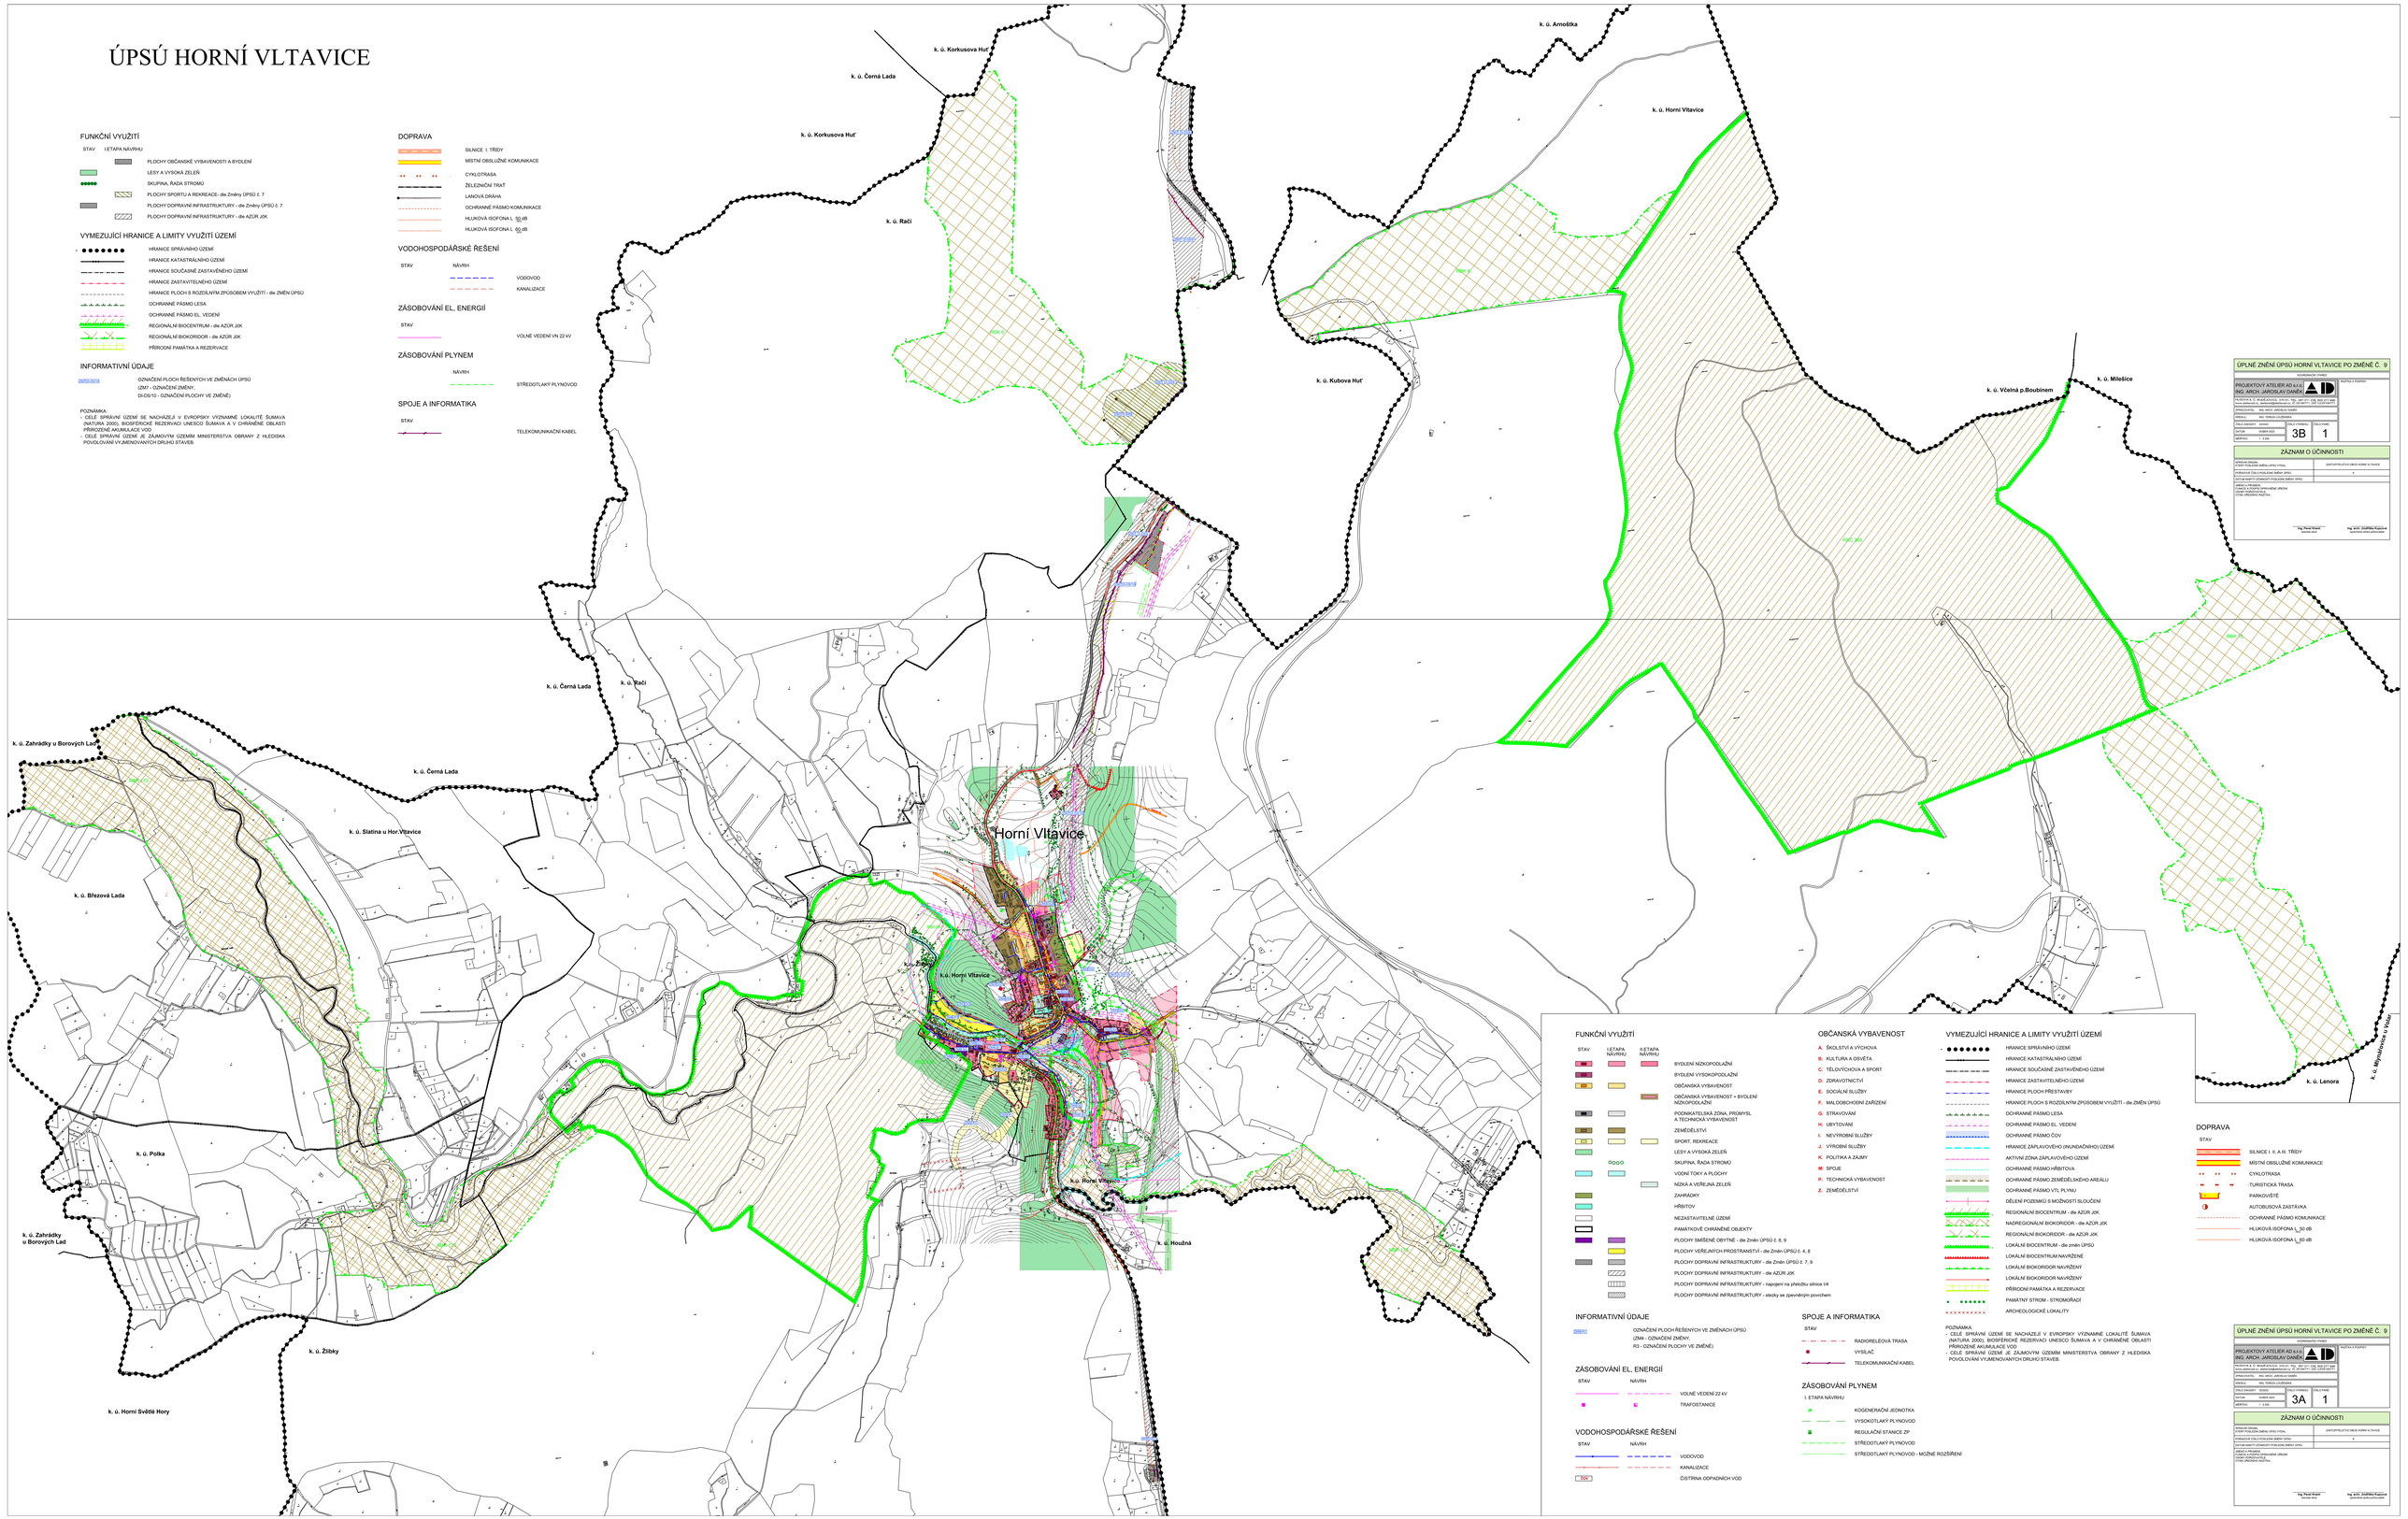

FUNKČNÍ VYUŽITÍ

STAV | I.ETAPA NÁVRHU

- PLOCHY OBČANSKÉ VYBAVENOSTI A BYDLENÍ
- LESY A VYSOKÁ ZELEŇ
- SKUPINA, ŘADA STROMŮ
- PLOCHY SPORTU A REKREACE - dle Změny ÚPSÚ č. 7
- PLOCHY DOPRAVNÍ INFRASTRUKTURY - dle Změny ÚPSÚ č. 7
- PLOCHY DOPRAVNÍ INFRASTRUKTURY - dle AZÚR JOK

VYMEZUJÍCÍ HRANICE A LIMITY VYUŽITÍ ÚZEMÍ

- HRANICE SPRÁVNÍHO ÚZEMÍ
- HRANICE KATASTRÁLNÍHO ÚZEMÍ
- HRANICE SOUČASNÉ ZASTAVĚNÉHO ÚZEMÍ
- HRANICE ZASTAVITELNÉHO ÚZEMÍ
- HRANICE PLOCH S ROZDÍLNÝM ZPŮSOBEM VYUŽITÍ - dle ZMĚN ÚPSÚ
- OCHRANNÉ PÁSMO LESA
- OCHRANNÉ PÁSMO EL. VEDENÍ
- REGIONÁLNÍ BIOCENTRUM - dle AZÚR JOK
- REGIONÁLNÍ BIOKORIDOR - dle AZÚR JOK
- PŘÍRODNÍ PAMÁTKA A REZERVACE

INFORMATIVNÍ ÚDAJE

- (N/R3/38/10) OZNAČENÍ PLOCH ŘEŠENÝCH VE ZMĚNÁCH ÚPSÚ (ZN4 - OZNAČENÍ ZMĚNY; R3 - OZNAČENÍ PLOCHY VE ZMĚNĚ)

POZNÁMKA:
- CELÉ SPRÁVNÍ ÚZEMÍ SE NACHÁZEJÍ V EVROPSKY VÝZNAMNÉ LOKALITĚ ŠUMAVA (NATURA 2000), BIOSFÉRICKÉ REZERVACI UNESCO ŠUMAVA A V CHRÁNĚNÉ OBLASTI PŘIROZENÉ AKUMULACE VOD
- CELÉ SPRÁVNÍ ÚZEMÍ JE ZÁJMOVÝM ÚZEMÍM MINISTERSTVA OBRANY Z HLEDISKA POVOLOVÁNÍ VYJMENOVANÝCH DRUHŮ STAVEB.

DOPRAVA

- SILNICE I. TŘÍDY
- MÍSTNÍ OBSLUŽNÉ KOMUNIKACE
- CYKLOTRASA
- ŽELEZNIČNÍ TRAŤ
- LANOVÁ DRÁHA
- OCHRANNÉ PÁSMO KOMUNIKACE
- HLUKOVÁ ISOFONA L $_{N}$ 50 dB
- HLUKOVÁ ISOFONA L $_{N}$ 60 dB

VODOHOSPODÁŘSKÉ ŘEŠENÍ

STAV | NÁVRH

- VODOVOD
- KANALIZACE

ZÁSOBOVÁNÍ EL. ENERGIÍ

STAV

- VOLNÉ VEDENÍ VN 22 kV

ZÁSOBOVÁNÍ PLYNEM

NÁVRH

- STŘEDOTLAKÝ PLYNOVOD

SPOJE A INFORMATIKA

STAV

- TELEKOMUNIKAČNÍ KABEL

ÚPLNÉ ZNĚNÍ ÚPSÚ HORNÍ VLTAVICE PO ZMĚNĚ Č. 9

ZAKÁZKOVÉ ČÍSLO	1
PROJEKTOVÝ ATELIÉR AD s.r.o. ING. ARCH. JAROSLAV DANĚK	ÚČELOVÁ PLOCHA
ADRESA: K. H. BORÁ 2/1414, 370 01 Č. Bud., tel./fax: 386 352 620, 602 224 447, www.ambrosia.cz, atelierad@atelierad.cz, IČ: 247 84771, DIČ: CZ2201847	
SPRACOVATEL: RNDr. ARch. JAROSLAV DANĚK	
VEDOUCÍ: ING. TERSZA LUDOMÍRA	
ZÁKLADNÍ MAPA: SOUŘ	ČÍSLO PARÉ: ČÍSLO FAKT:
DATUM: DUBEN 2023	3B 1
MĚŘÍTKO: 1:5 000	

ZÁZNAM O ÚČINNOSTI

STADIUM ORGÁNU KTERÝ POSLEDNÍ SCHválil ÚPSÚ VYDAL	ZASTUPITELSTVO OBCE HORNÍ VLTAVICE
POŘADOVÉ ČÍSLO POSLEDNÍ ZMĚNY ÚPSÚ	9
DATUM NABYTÍ ÚČINNOSTI POSLEDNÍ ZMĚNY ÚPSÚ	
JMÉNO A PŘÍJMENÍ OSOBY OPRÁVNĚNÉ ZASTAVĚNÍ ÚŘIZOVAT VEŘEJNÁ DATA	
ÚŘAD OBECNÍHO MAJETKU	

Ing. Pavel Brandl
starosta obce

Ing. arch. Jindřiška Kapsová
zpravodaj dohodnutých pořizovatelů

FUNKČNÍ VYUŽITÍ

STAV | I.ETAPA NÁVRHU | II.ETAPA NÁVRHU

- BYDLENÍ NÍZKOPODLAŽNÍ
- BYDLENÍ VYSOKOPODLAŽNÍ
- OBČANSKÁ VYBAVENOST
- OBČANSKÁ VYBAVENOST + BYDLENÍ NÍZKOPODLAŽNÍ
- PODNIKATELSKÁ ZÓNA, PRŮMYSL A TECHNICKÁ VYBAVENOST
- ZEMĚDĚLSTVÍ
- SPORT, REKREACE
- LESY A VYSOKÁ ZELEŇ
- SKUPINA, ŘADA STROMŮ
- VODNÍ TOKY A PLOCHY
- NÁSYP A VEŘEJNÁ ZELEŇ
- ZAHRÁDKY
- HŘBITOV
- NEZASTAVITELNÉ ÚZEMÍ
- PAMÁTKOVĚ CHRÁNĚNÉ OBJEKTY
- PLOCHY SMÍŠENÉ OBYTNÉ - dle Změn ÚPSÚ č. 6, 9
- PLOCHY VEŘEJNÝCH PROSTRANSTVÍ - dle Změn ÚPSÚ č. 4, 8
- PLOCHY DOPRAVNÍ INFRASTRUKTURY - dle Změn ÚPSÚ č. 7, 9
- PLOCHY DOPRAVNÍ INFRASTRUKTURY - dle AZÚR JOK
- PLOCHY DOPRAVNÍ INFRASTRUKTURY - napojení na přeložku silnice II/4
- PLOCHY DOPRAVNÍ INFRASTRUKTURY - stezky se zpevněným povrchem

INFORMATIVNÍ ÚDAJE

- (N/R3/38/10) OZNAČENÍ PLOCH ŘEŠENÝCH VE ZMĚNÁCH ÚPSÚ (ZN4 - OZNAČENÍ ZMĚNY; R3 - OZNAČENÍ PLOCHY VE ZMĚNĚ)

ZÁSOBOVÁNÍ EL. ENERGIÍ

STAV | NÁVRH

- VOLNÉ VEDENÍ 22 kV
- TRAFOSTANICE

VODOHOSPODÁŘSKÉ ŘEŠENÍ

STAV | NÁVRH

- VODOVOD
- KANALIZACE
- ČOV - ČISTÍRNA ODPADNÍCH VOD

OBČANSKÁ VYBAVENOST

- A. ŠKOLSTVÍ A VÝCHOVA
- B. KULTURA A OSVĚTA
- C. TĚLOVÝCHOVA A SPORT
- D. ZDRAVOTNICTVÍ
- E. SOCIÁLNÍ SLUŽBY
- F. MALOOBCHODNÍ ZAŘÍZENÍ
- G. STRAVOVÁNÍ
- H. UBYTOVÁNÍ
- I. NEVÝROBNÍ SLUŽBY
- J. VÝROBNÍ SLUŽBY
- K. POLITIKA A ZÁKMY
- M. SPOJE
- P. TECHNICKÁ VYBAVENOST
- Z. ZEMĚDĚLSTVÍ

SPOJE A INFORMATIKA

STAV

- RADIORELÉJOVÁ TRASA
- VYSÍLAČ
- TELEKOMUNIKAČNÍ KABEL

ZÁSOBOVÁNÍ PLYNEM

I. ETAPA NÁVRHU

- KOGENERAČNÍ JEDNOTKA
- VYSOKOTLAKÝ PLYNOVOD
- REGULAČNÍ STANICE ZP
- STŘEDOTLAKÝ PLYNOVOD
- STŘEDOTLAKÝ PLYNOVOD - MOŽNÉ ROZŠÍŘENÍ

VYMEZUJÍCÍ HRANICE A LIMITY VYUŽITÍ ÚZEMÍ

- HRANICE SPRÁVNÍHO ÚZEMÍ
- HRANICE KATASTRÁLNÍHO ÚZEMÍ
- HRANICE SOUČASNÉ ZASTAVĚNÉHO ÚZEMÍ
- HRANICE ZASTAVITELNÉHO ÚZEMÍ
- HRANICE PLOCH PŘESTAVBY
- HRANICE PLOCH S ROZDÍLNÝM ZPŮSOBEM VYUŽITÍ - dle ZMĚN ÚPSÚ
- OCHRANNÉ PÁSMO LESA
- OCHRANNÉ PÁSMO EL. VEDENÍ
- OCHRANNÉ PÁSMO ČOV
- HRANICE ZÁPLAVOVÉHO (INUNDAČNÍHO) ÚZEMÍ
- AKTIVNÍ ZÓNA ZÁPLAVOVÉHO ÚZEMÍ
- OCHRANNÉ PÁSMO HŘBITOVA
- OCHRANNÉ PÁSMO ZEMĚDĚLSKÉHO AREÁLU
- OCHRANNÉ PÁSMO VTL PLYNU
- DĚLENÍ POZEMKU S MOŽNOSTÍ SLOUČENÍ
- REGIONÁLNÍ BIOCENTRUM - dle AZÚR JOK
- NADREGIONÁLNÍ BIOKORIDOR - dle AZÚR JOK
- REGIONÁLNÍ BIOKORIDOR - dle AZÚR JOK
- LOKÁLNÍ BIOCENTRUM - dle změn ÚPSÚ
- LOKÁLNÍ BIOCENTRUM NAVRŽENÉ
- LOKÁLNÍ BIOKORIDOR NAVRŽENÝ
- LOKÁLNÍ BIOKORIDOR NAVRŽENÝ
- PŘÍRODNÍ PAMÁTKA A REZERVACE
- PAMÁTNÝ STROM - STROMOŘADÍ
- ARCHEOLOGICKÉ LOKALITY

POZNÁMKA:
- CELÉ SPRÁVNÍ ÚZEMÍ SE NACHÁZEJÍ V EVROPSKY VÝZNAMNÉ LOKALITĚ ŠUMAVA (NATURA 2000), BIOSFÉRICKÉ REZERVACI UNESCO ŠUMAVA A V CHRÁNĚNÉ OBLASTI PŘIROZENÉ AKUMULACE VOD
- CELÉ SPRÁVNÍ ÚZEMÍ JE ZÁJMOVÝM ÚZEMÍM MINISTERSTVA OBRANY Z HLEDISKA POVOLOVÁNÍ VYJMENOVANÝCH DRUHŮ STAVEB.

DOPRAVA

STAV

- SILNICE I. II. A III. TŘÍDY
- MÍSTNÍ OBSLUŽNÉ KOMUNIKACE
- CYKLOTRASA
- TURISTICKÁ TRASA
- PARKOVIŠTĚ
- AUTOBUSOVÁ ZASTÁVKA
- OCHRANNÉ PÁSMO KOMUNIKACE
- HLUKOVÁ ISOFONA L $_{N}$ 50 dB
- HLUKOVÁ ISOFONA L $_{N}$ 60 dB

ÚPLNÉ ZNĚNÍ ÚPSÚ HORNÍ VLTAVICE PO ZMĚNĚ Č. 9

ZAKÁZKOVÉ ČÍSLO	1
PROJEKTOVÝ ATELIÉR AD s.r.o. ING. ARCH. JAROSLAV DANĚK	ÚČELOVÁ PLOCHA
ADRESA: K. H. BORÁ 2/1414, 370 01 Č. Bud., tel./fax: 386 352 620, 602 224 447, www.ambrosia.cz, atelierad@atelierad.cz, IČ: 247 84771, DIČ: CZ2201847	
SPRACOVATEL: RNDr. ARch. JAROSLAV DANĚK	
VEDOUCÍ: ING. TERSZA LUDOMÍRA	
ZÁKLADNÍ MAPA: SOUŘ	ČÍSLO PARÉ: ČÍSLO FAKT:
DATUM: DUBEN 2023	3A 1
MĚŘÍTKO: 1:5 000	

ZÁZNAM O ÚČINNOSTI

STADIUM ORGÁNU KTERÝ POSLEDNÍ SCHválil ÚPSÚ VYDAL	ZASTUPITELSTVO OBCE HORNÍ VLTAVICE
POŘADOVÉ ČÍSLO POSLEDNÍ ZMĚNY ÚPSÚ	9
DATUM NABYTÍ ÚČINNOSTI POSLEDNÍ ZMĚNY ÚPSÚ	
JMÉNO A PŘÍJMENÍ OSOBY OPRÁVNĚNÉ ZASTAVĚNÍ ÚŘIZOVAT VEŘEJNÁ DATA	
ÚŘAD OBECNÍHO MAJETKU	

Ing. Pavel Brandl
starosta obce

Ing. arch. Jindřiška Kapsová
zpravodaj dohodnutých pořizovatelů