
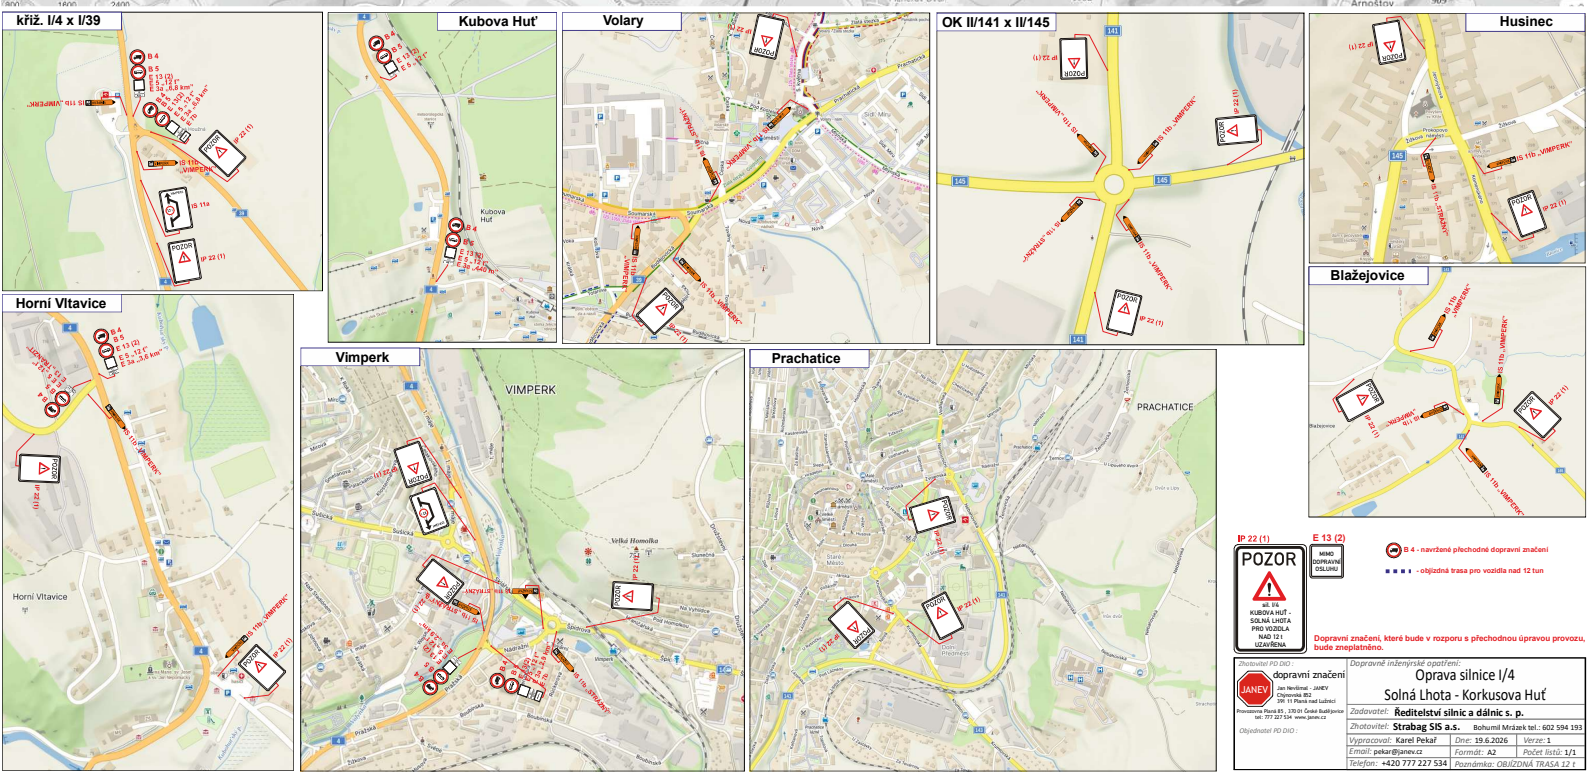
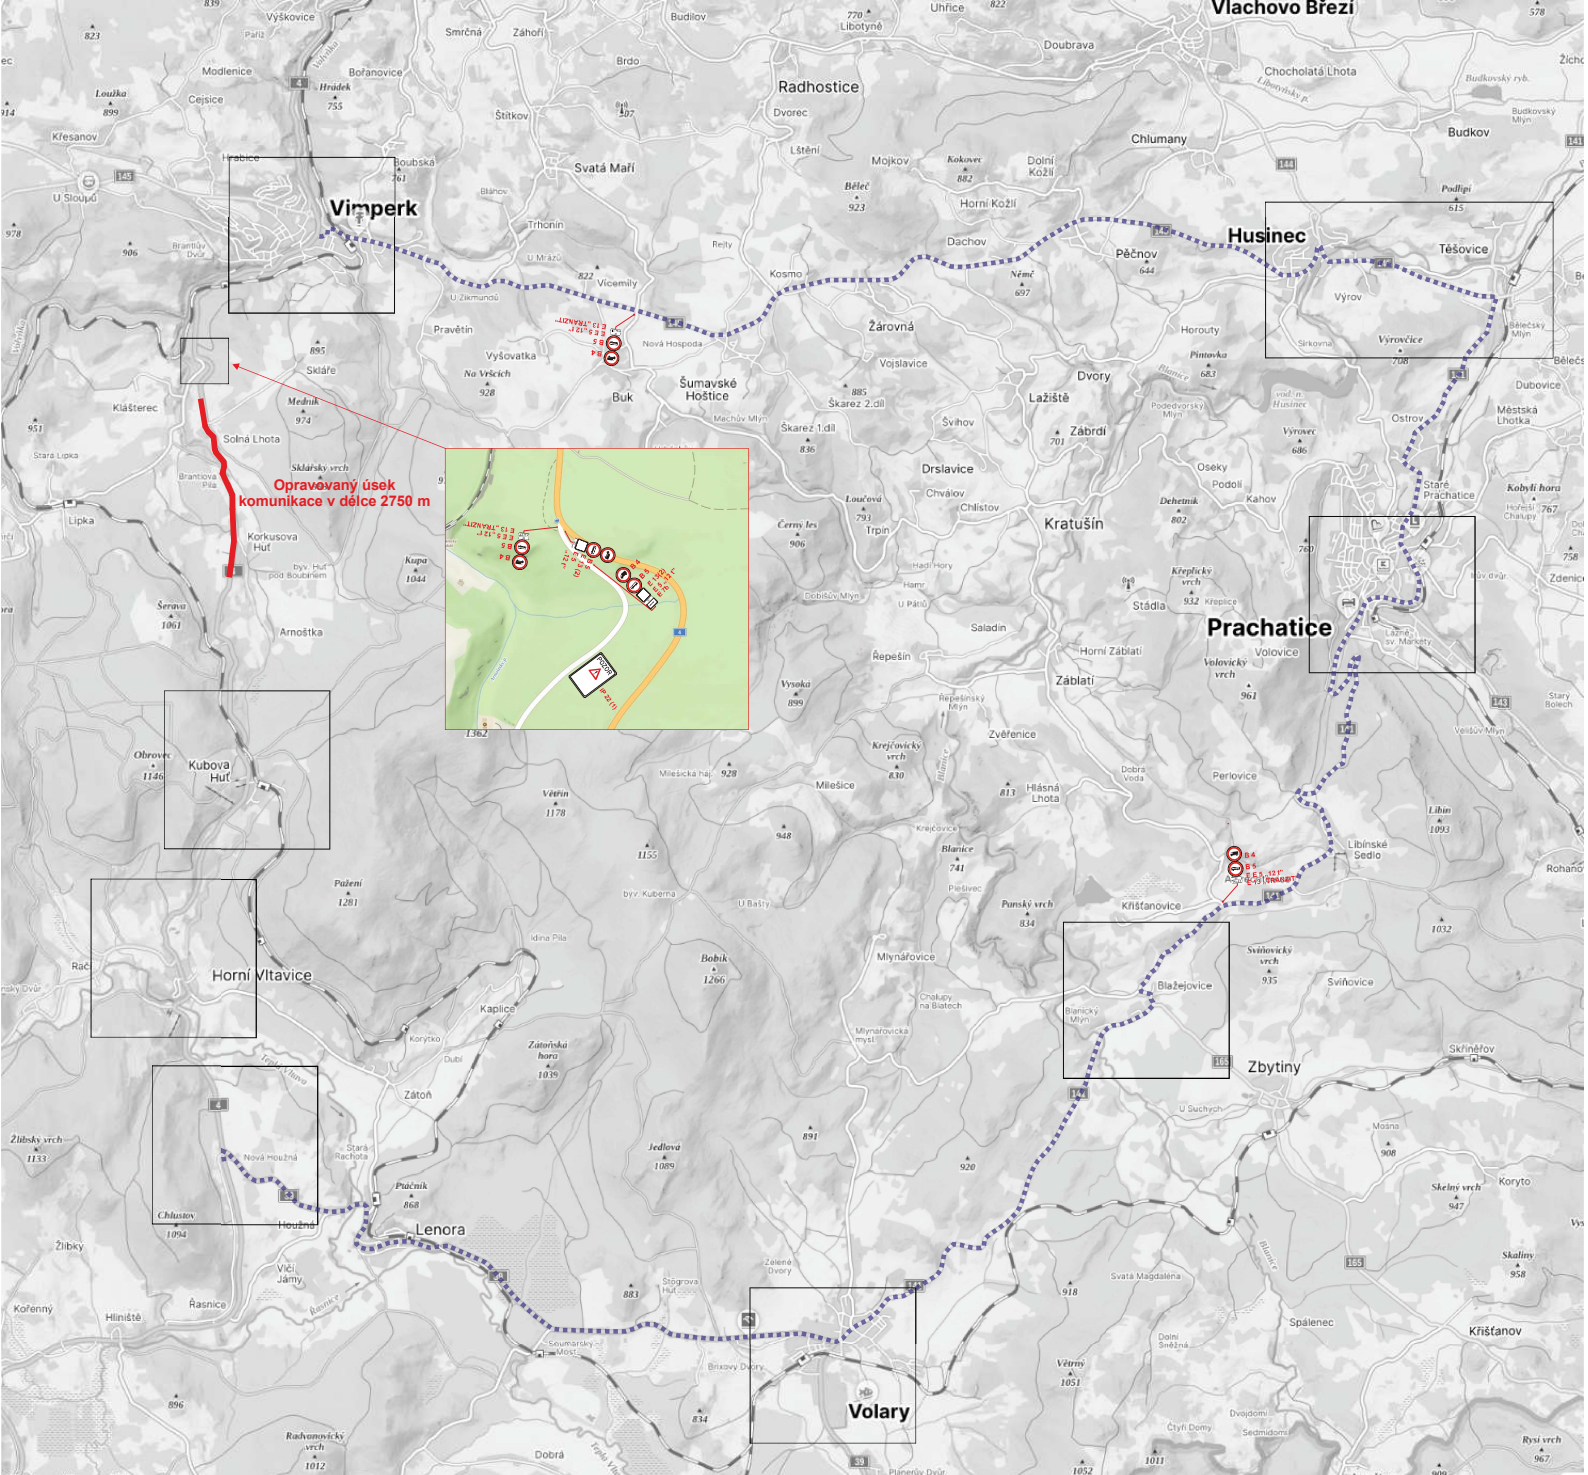


Dopravní značení, které bude v rozporu s přechodnou úpravou provozu, bude zneplatněno.

Oprava silnice I/4
Solná Lhota - Korkusova Huť

Zhotovitel: **Strabag SIS a.s.** Bohumil Míraček tel.: 602 594 193



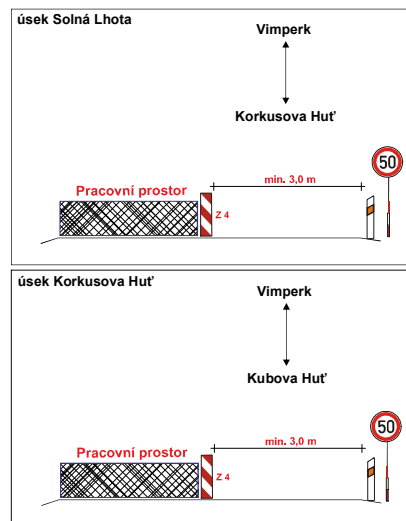


- 50 B 20a - navržené přechodné dopravní značení**
50 B 1 - DZ umístěna v jiném detailu

V případě vzniku nerovností na vozovce budou osazeny dopravní značky A 7a.
Dopravní značení, které bude v rozporu s přechodnou úpravou provozu, bude zneplatněno.


 Ověřeno PO 010
 Ověřeno PO 010


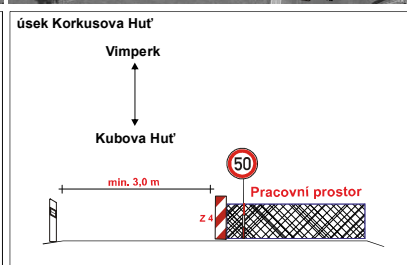
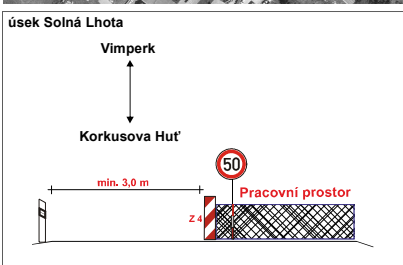
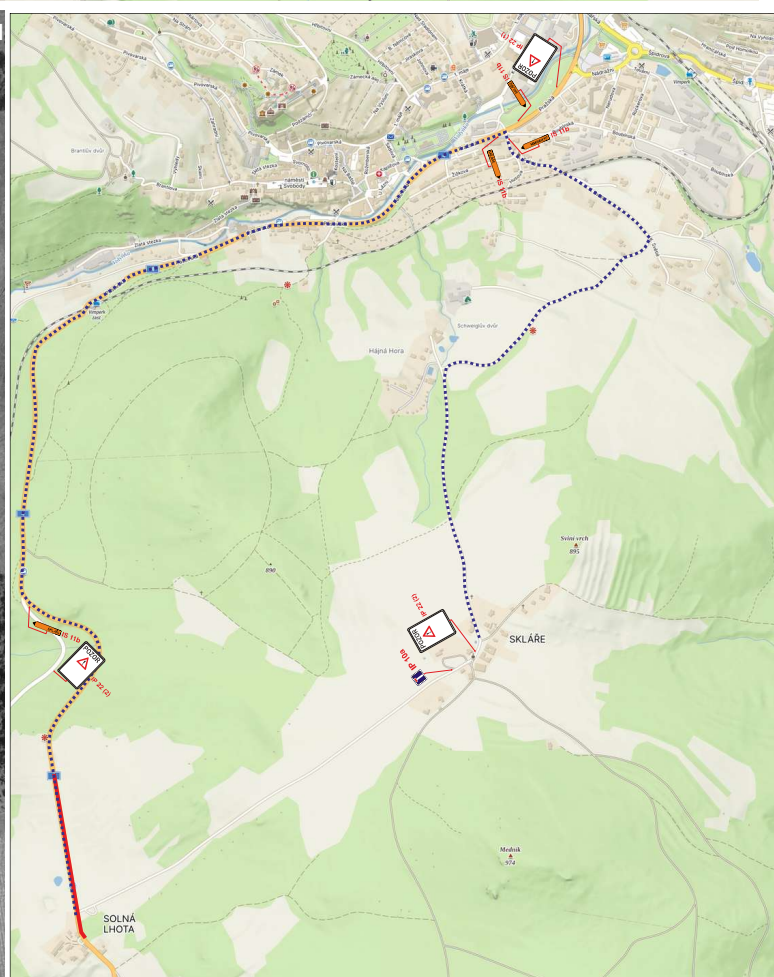


50 B 20a - navržené přechodné dopravní značení

50 B 1 - DZ umístěna v jiném detailu

V případě vzniku nerovnosti na vozovce budou osazeny dopravní značky A 7a. Dopravní značení, které bude v rozporu s přechodnou úpravou provozu, bude zneplatněno.

	Oprava silnice I/4 Solná Lhota - Korkusova Huť	
	Ředitelství silnic a dálnic s. p.	

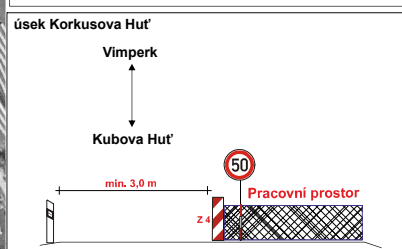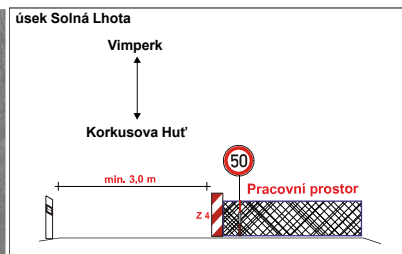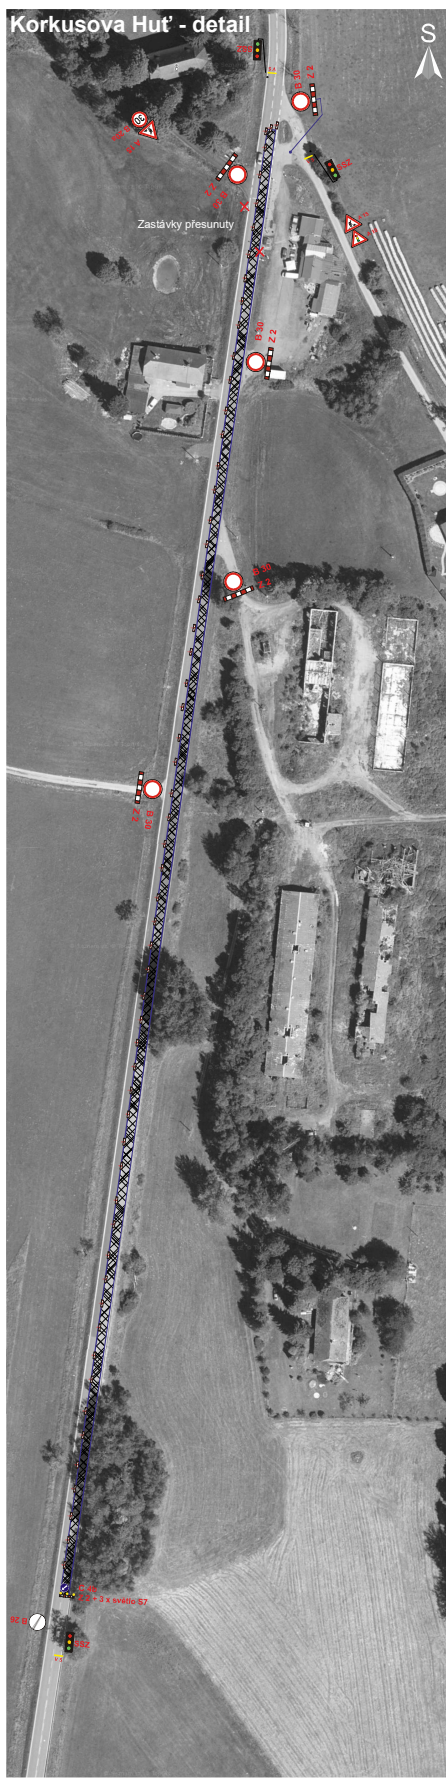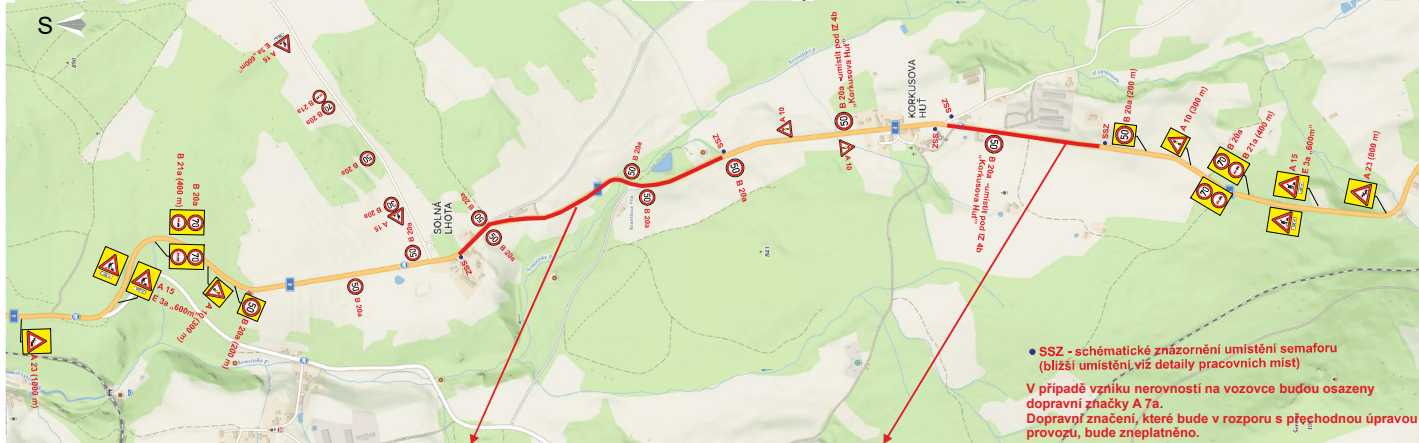

IP 22 (2)



50 B 20a - navržené přechodné dopravní značení

50 B 1 - DZ umístěna v jiném detailu

V případě vzniku nerovnosti na vozovce budou osazeny dopravní značky A 7a. Dopravní značení, které bude v rozporu s přechodnou úpravou provozu, bude zneplatněno.

	Oprava silnice I/4		
	Solná Lhota - Korkusova Hut'		
	Redtřetství silnic a dálnic s.p.		
	Strážba 555 s.r.o.		
