


**Pokládka kabelu NN
Podvrty pod komunikací
sil. I/4
Celková mapa**

Mgr. JAN HANZAL
REALIZACE DOPRAVNÍHO ZNAČENÍ
U Tří dubů 2533/29
370 10 ČESKÉ BUDĚJOVICE
tel.: +420 739 472 021, IČ: 06597670
znackyhanzal@centrum.cz, www.znackyhanzal.cz

KRAJSKÝ ÚŘAD - JIHOČESKÝ KRAJ
Odbor dopravy a silničního hospodářství
Dopravní značení schváleno
Čj.: KÚJČL 40202/2024 (1)
Ze dne 15.07.2024

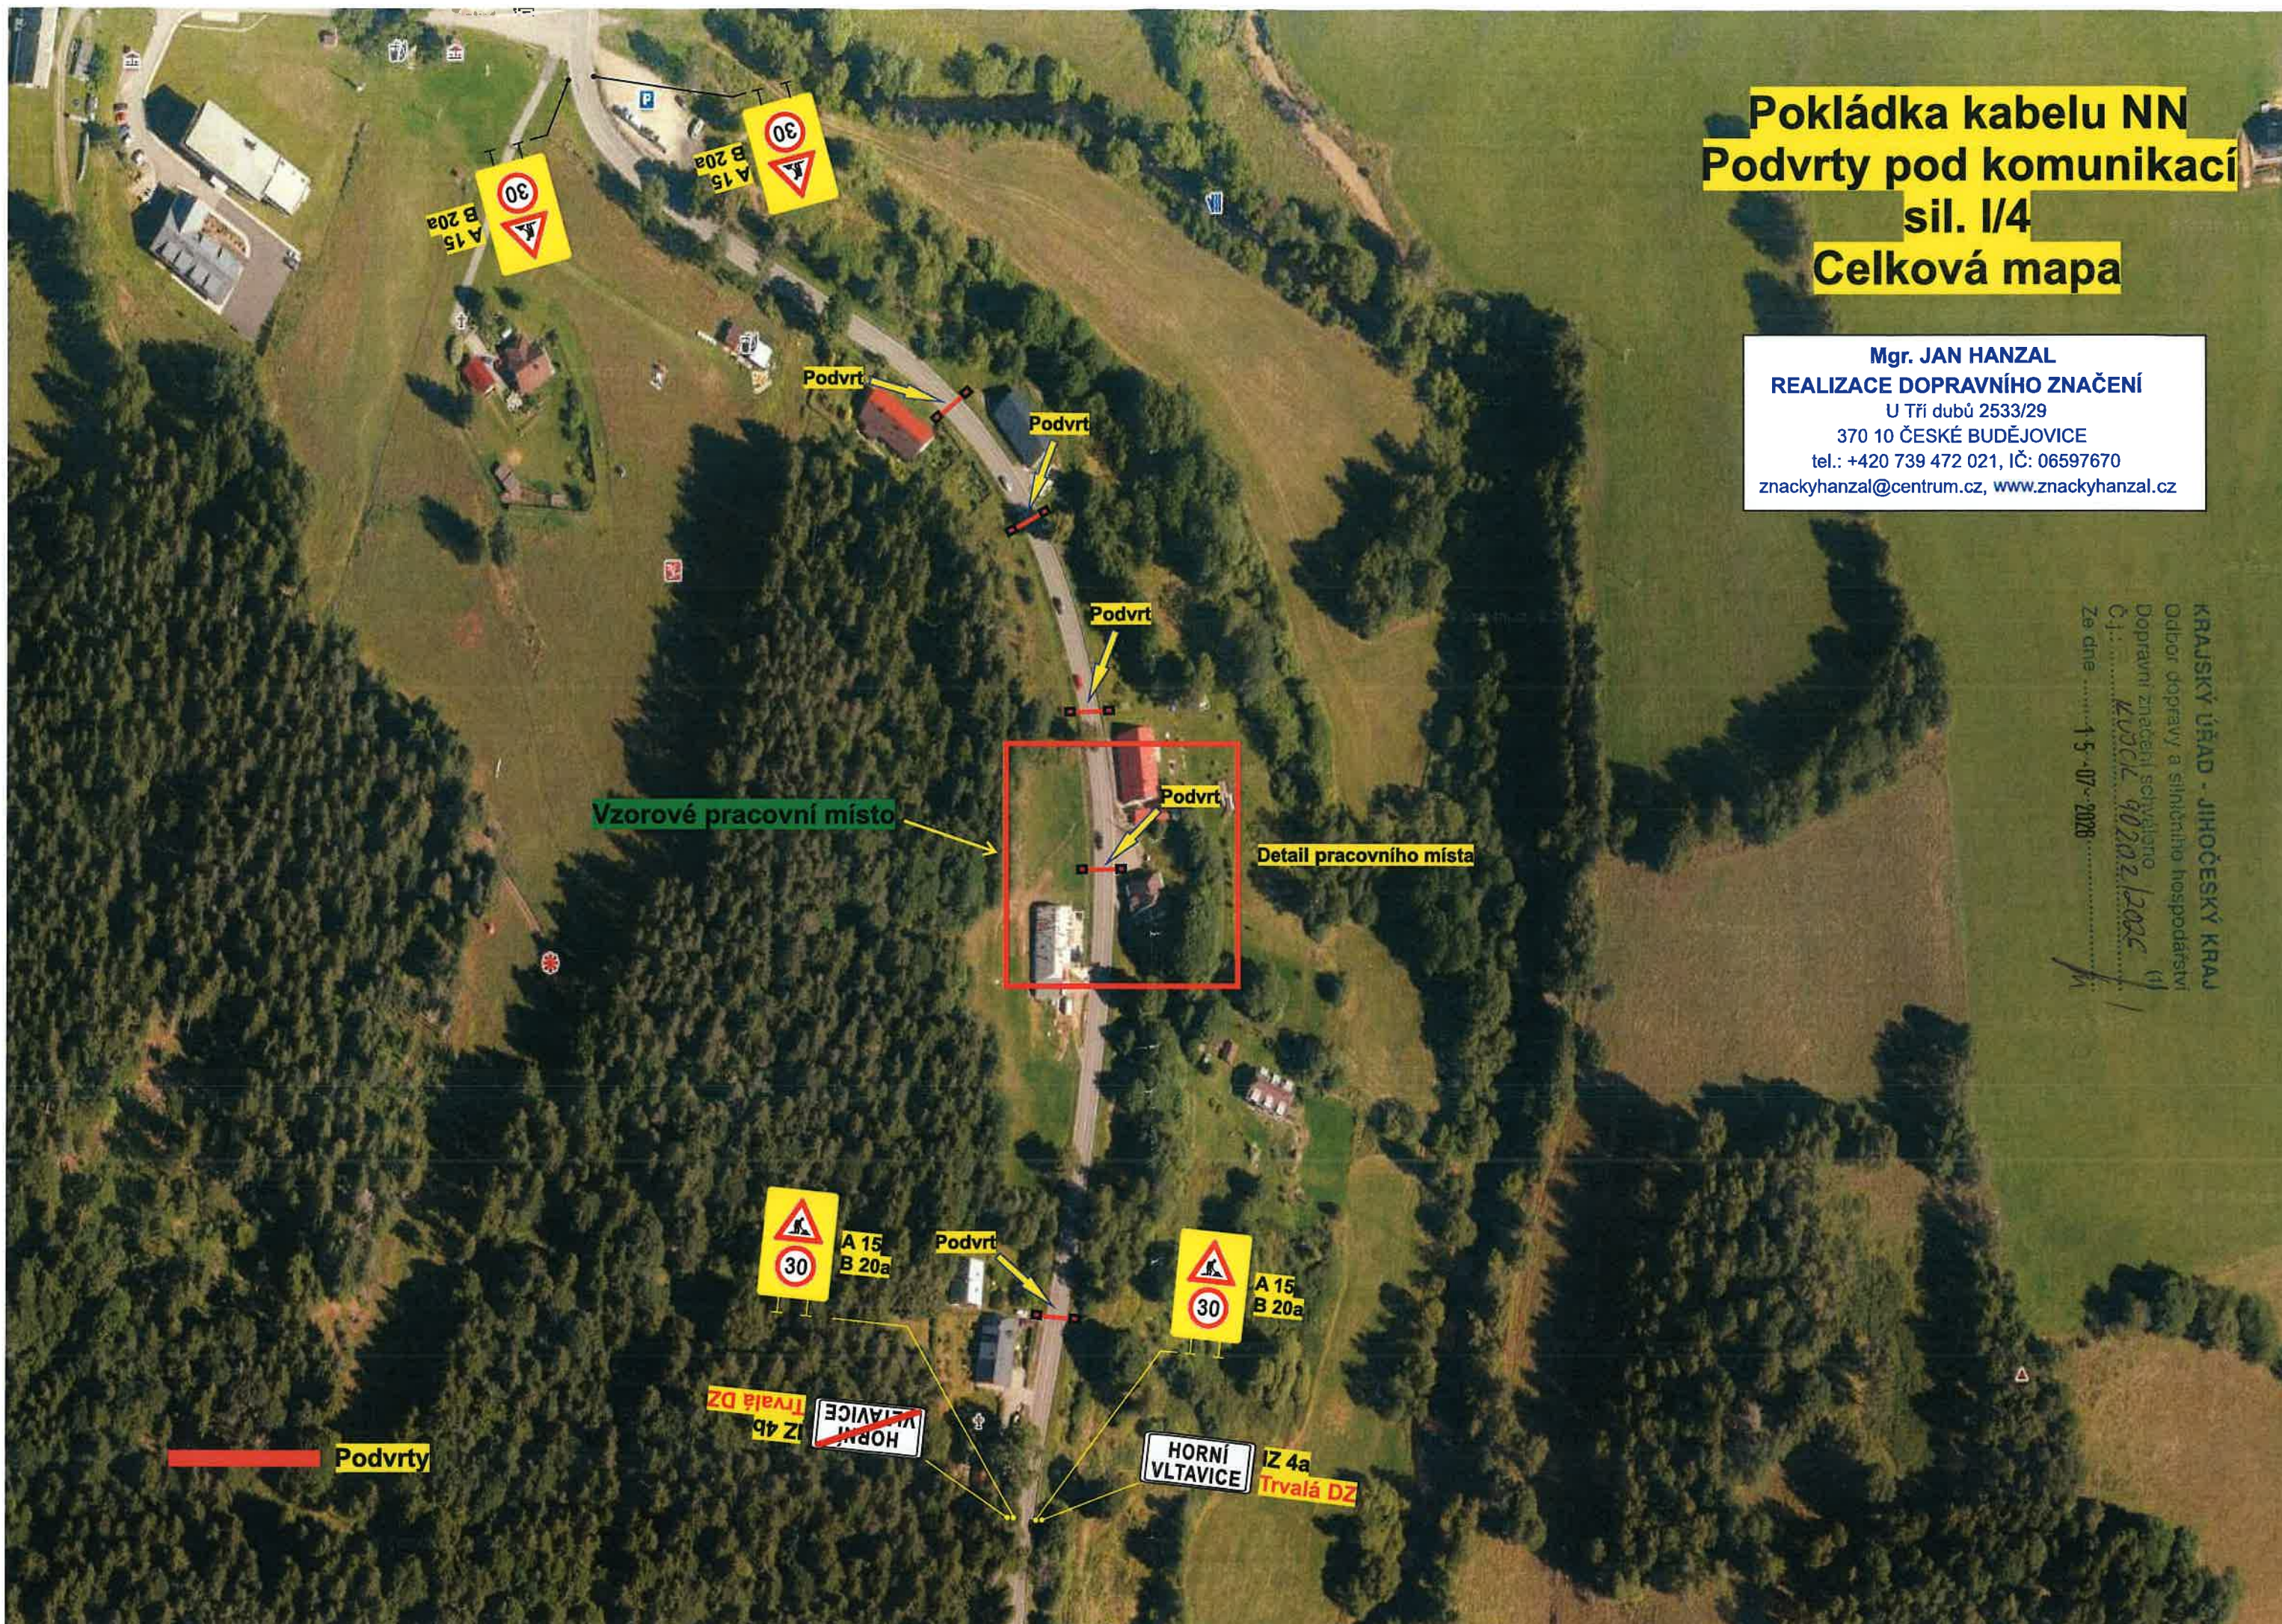

Horní Vltavice

Pokládka kabelu NN Podvrty pod komunikací sil. I/4 Širší vztahy

Mgr. JAN HANZAL
REALIZACE DOPRAVNÍHO ZNAČENÍ
U Tří dubů 2533/29
370 10 ČESKÉ BUDĚJOVICE
tel.: +420 739 472 021, IČ: 06597670
znackyhanzal@centrum.cz, www.znackyhanzal.cz

KRAJSKÝ ÚŘAD - JIHOČESKÝ KRAJ
Odbor dopravy a silničního hospodářství
Dopravní značení schváleno
Č.j.: K 0306 90202/2026
ze dne 15-07-2026

Mlýnský
vršek
831

Vlek Tatrakopna PEP

918

býv. Havránka

Úsek podvrťů